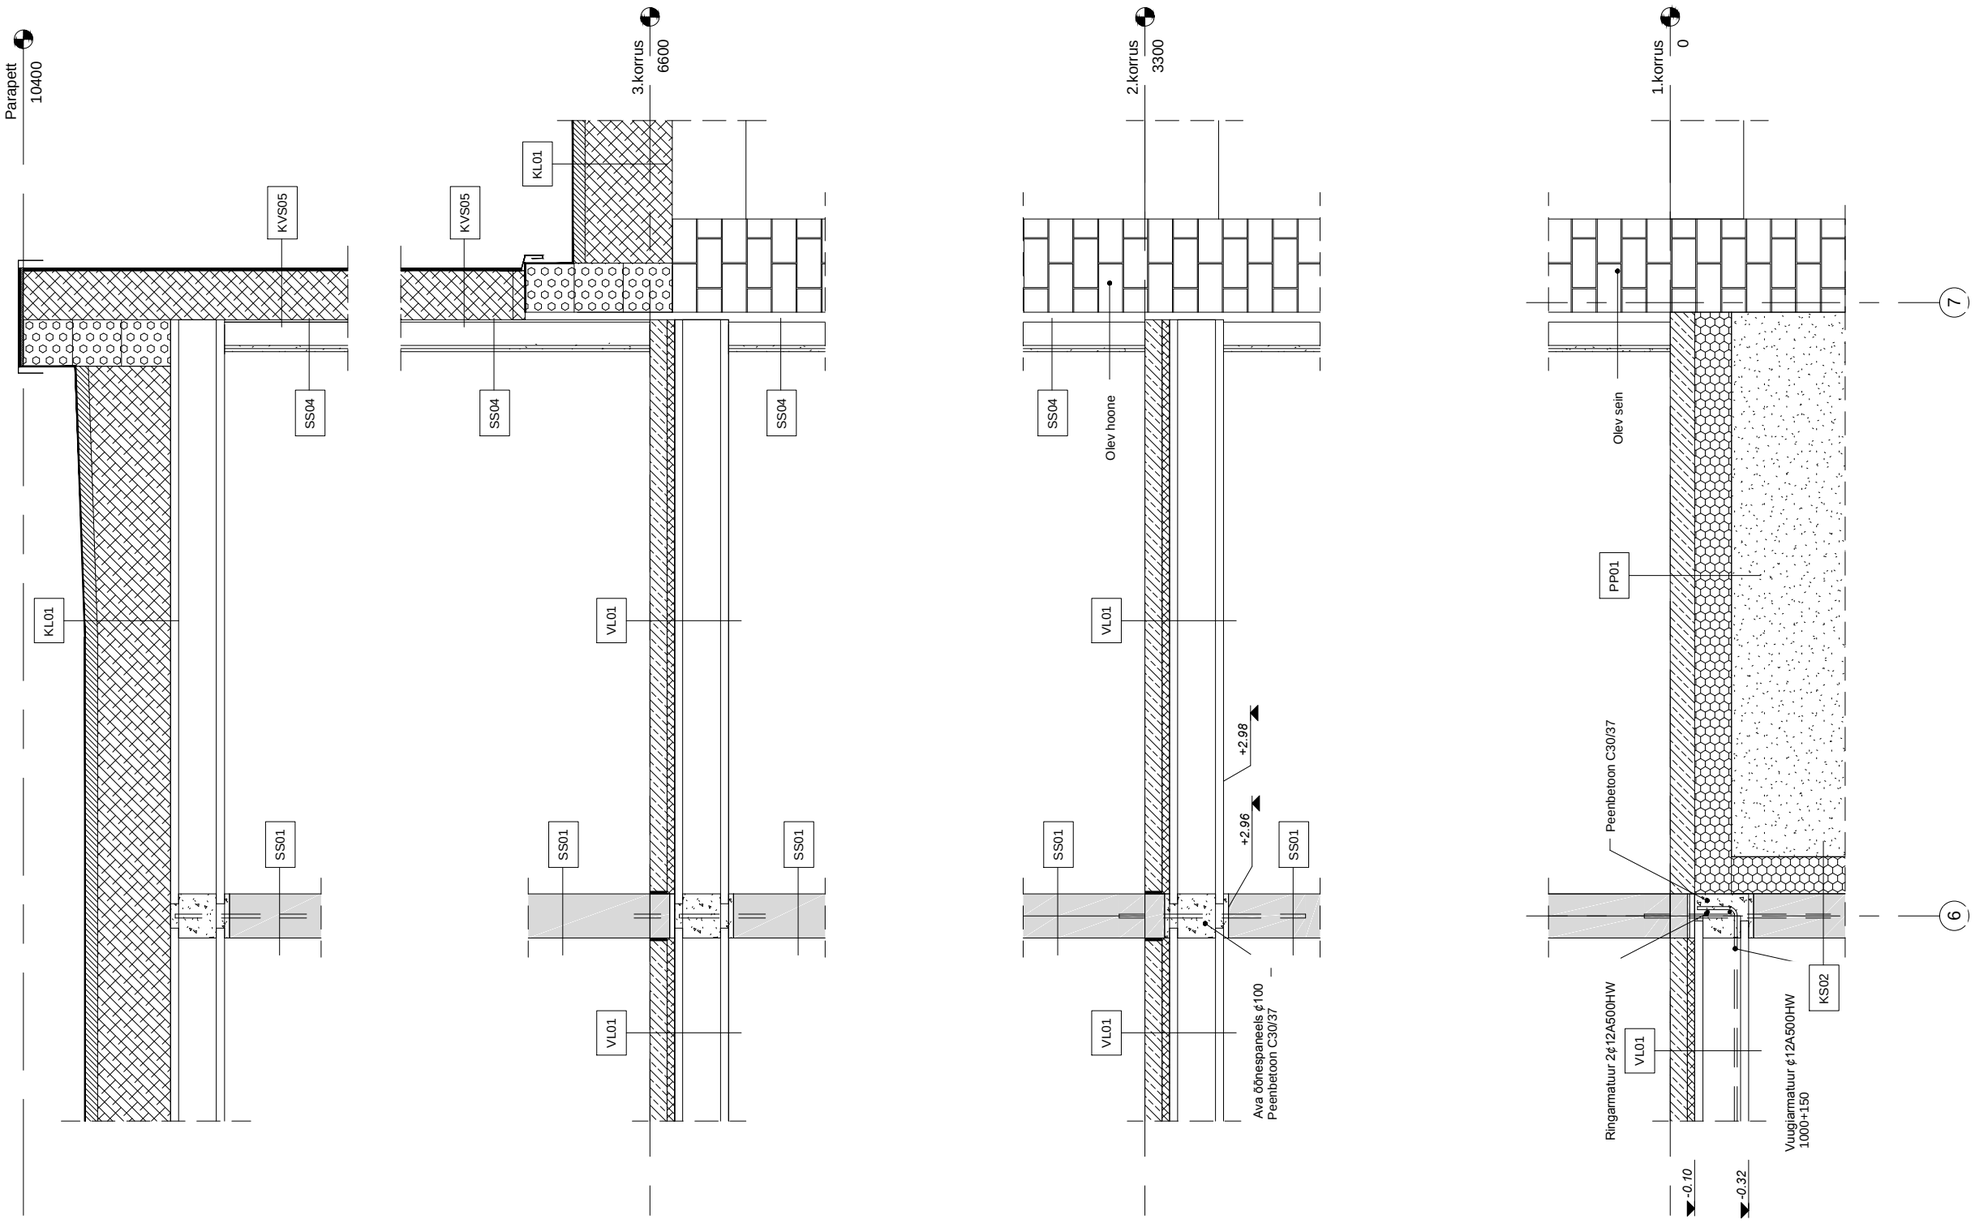


Pakkumisjoonis


Kuupäev	Muudatuse nr	Teostas	Allkiri	Muudatuse kirjeldus
Objekt	Staadioni peahoone laiendamine			Joonise nimetus: UUE JA OLEMASOLEVA HOONE ÜHENDUS
Aadress	Võidu tn 16, Nõmme linnaosa, Tallinn			
Tellija	EJL			

MG

MG Inseneribüroo OÜ
Saku, Aiandi 7, 75501
Tel. +256 607 662
www.mgi.ee
E-mail info@mgi.ee
Ärireg.nr. 10891655
EP 10891655-0001

Projekteeris	M.Allik	Töö nr	23.2014	Staadium: TJ	Joonise nr: AS-01
Joonestas	M.Allik	Kuupäev	31.07.2014		
Fail	Arh sõlmed.dwg	Muudatuse kuupäev	----	Muudatuse nr ----	Mõõtkava 1:25

Format: ISO A3 (420.00 x 297.00 MM); Last saved: 7.08.2014; Printed: 8.08.2014

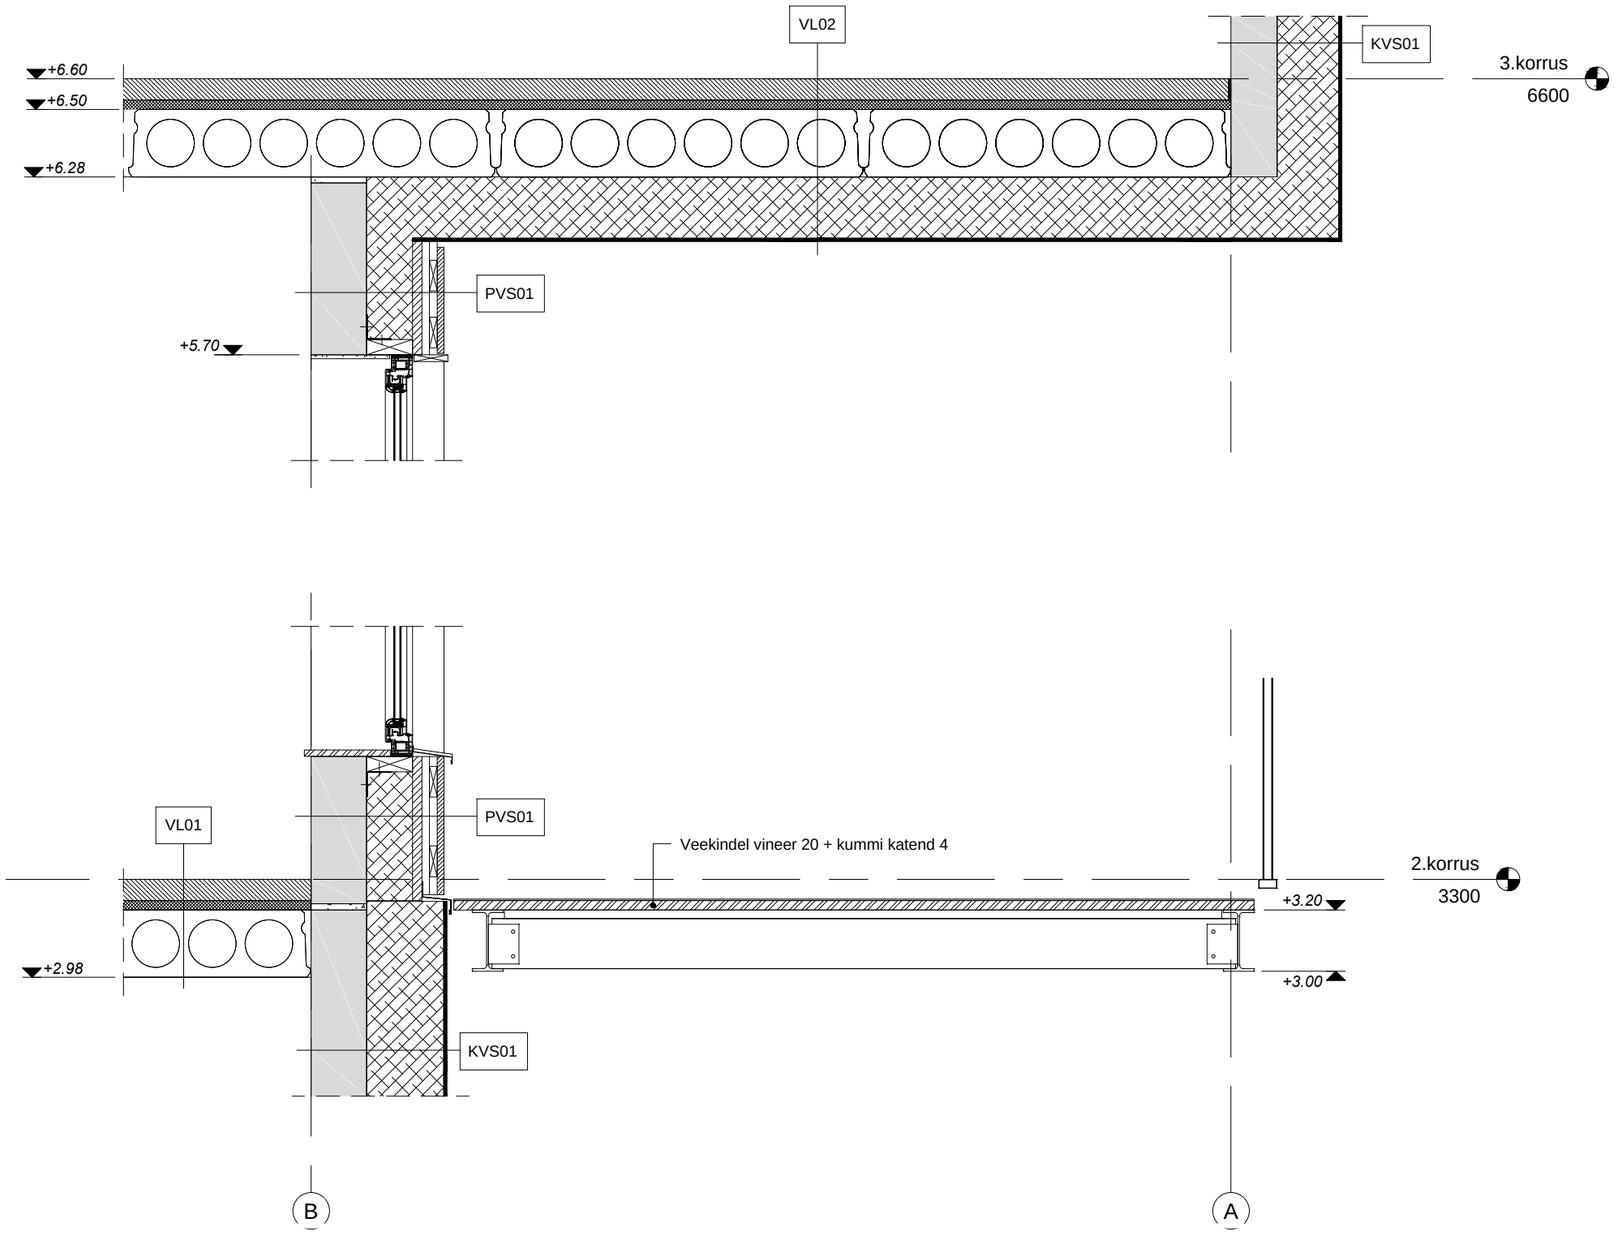


Pakkumisjoonis


Kuupäev	Muudatuse nr	Teostas	Allkiri	Muudatuse kirjeldus
Objekt	Staadioni peahoone laiendamine			Joonise nimetus: RÕDU LÕIGE
Aadress	Võidu tn 16, Nõmme linnaosa, Tallinn			
Tellija	EJL			

MG
MG Inseneribüroo OÜ
Saku, Aiandi 7, 75501
Tel. +256 607 662
www.mgi.ee
E-mail info@mgi.ee
Ärireg.nr. 10891655
EP 10891655-0001

Projekteeris	M.Allik	Töö nr	23.2014	Staadium: TJ	Joonise nr: AS-02
Joonestas	M.Allik	Kuupäev	31.07.2014		
Fail	Arh sõlmed.dwg	Muudatuse kuupäev	----	Muudatuse nr ----	Mõõtkava: 1:20

Format: ISO A3 (420.00 x 297.00 MM); Last saved: 7.08.2014; Printed: 8.08.2014

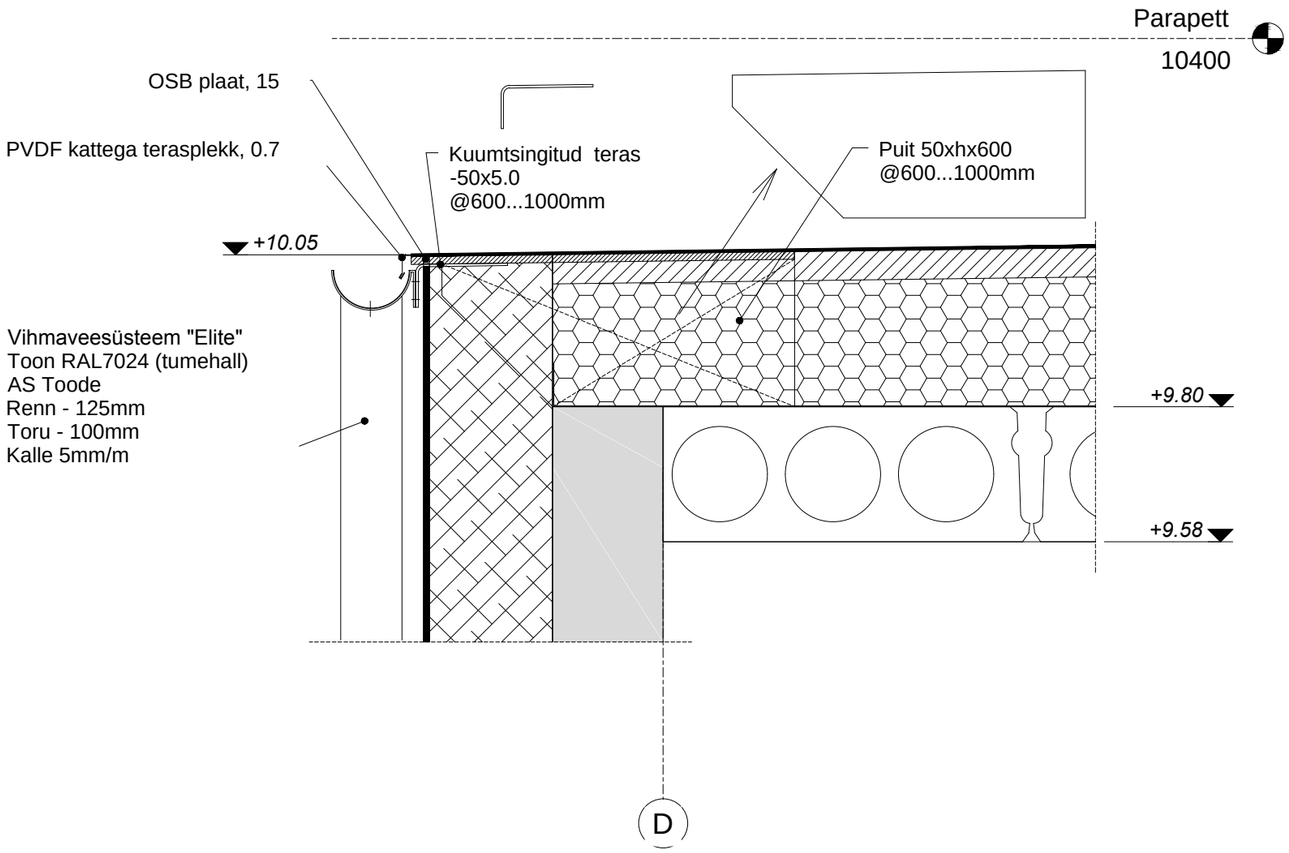

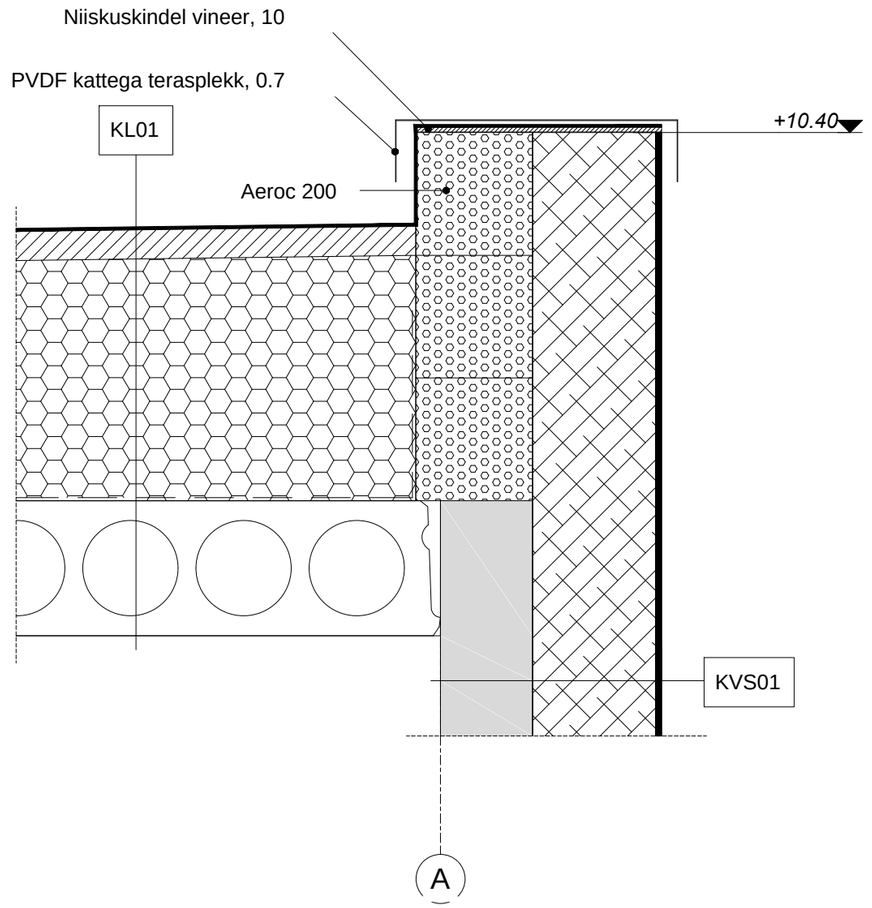


Pakkumisjoonis

Kuupäev	Muudatuse nr	Teostas	Allkiri	Muudatuse kirjeldus
Objekt: Staadioni peahoone laiendamine				Joonise nimetus: PARAPETI SÕLMED
Aadress: Võidu tn 16, Nõmme linnaosa, Tallinn				
Tellija: EJL				

MG
MG Inseneribüroo OÜ
Saku, Aiandi 7, 75501
Tel. +256 607 662
www.mgi.ee
E-mail info@mgi.ee
Ärireg.nr. 10891655
EP 10891655-0001

Projekteeris: M.Allik		Töö nr: 23.2014	Staadium: TJ	Joonise nr: AS-03	
Joonestas: M.Allik		Kuupäev: 31.07.2014			
Fail: Arh sõlmed.dwg		Muudatuse kuupäev: ----	Muudatuse nr: ----	Mõõtkava: 1:10	

Format: ISO A3 (420.00 x 297.00 MM); Last saved: 7.08.2014; Printed: 8.08.2014

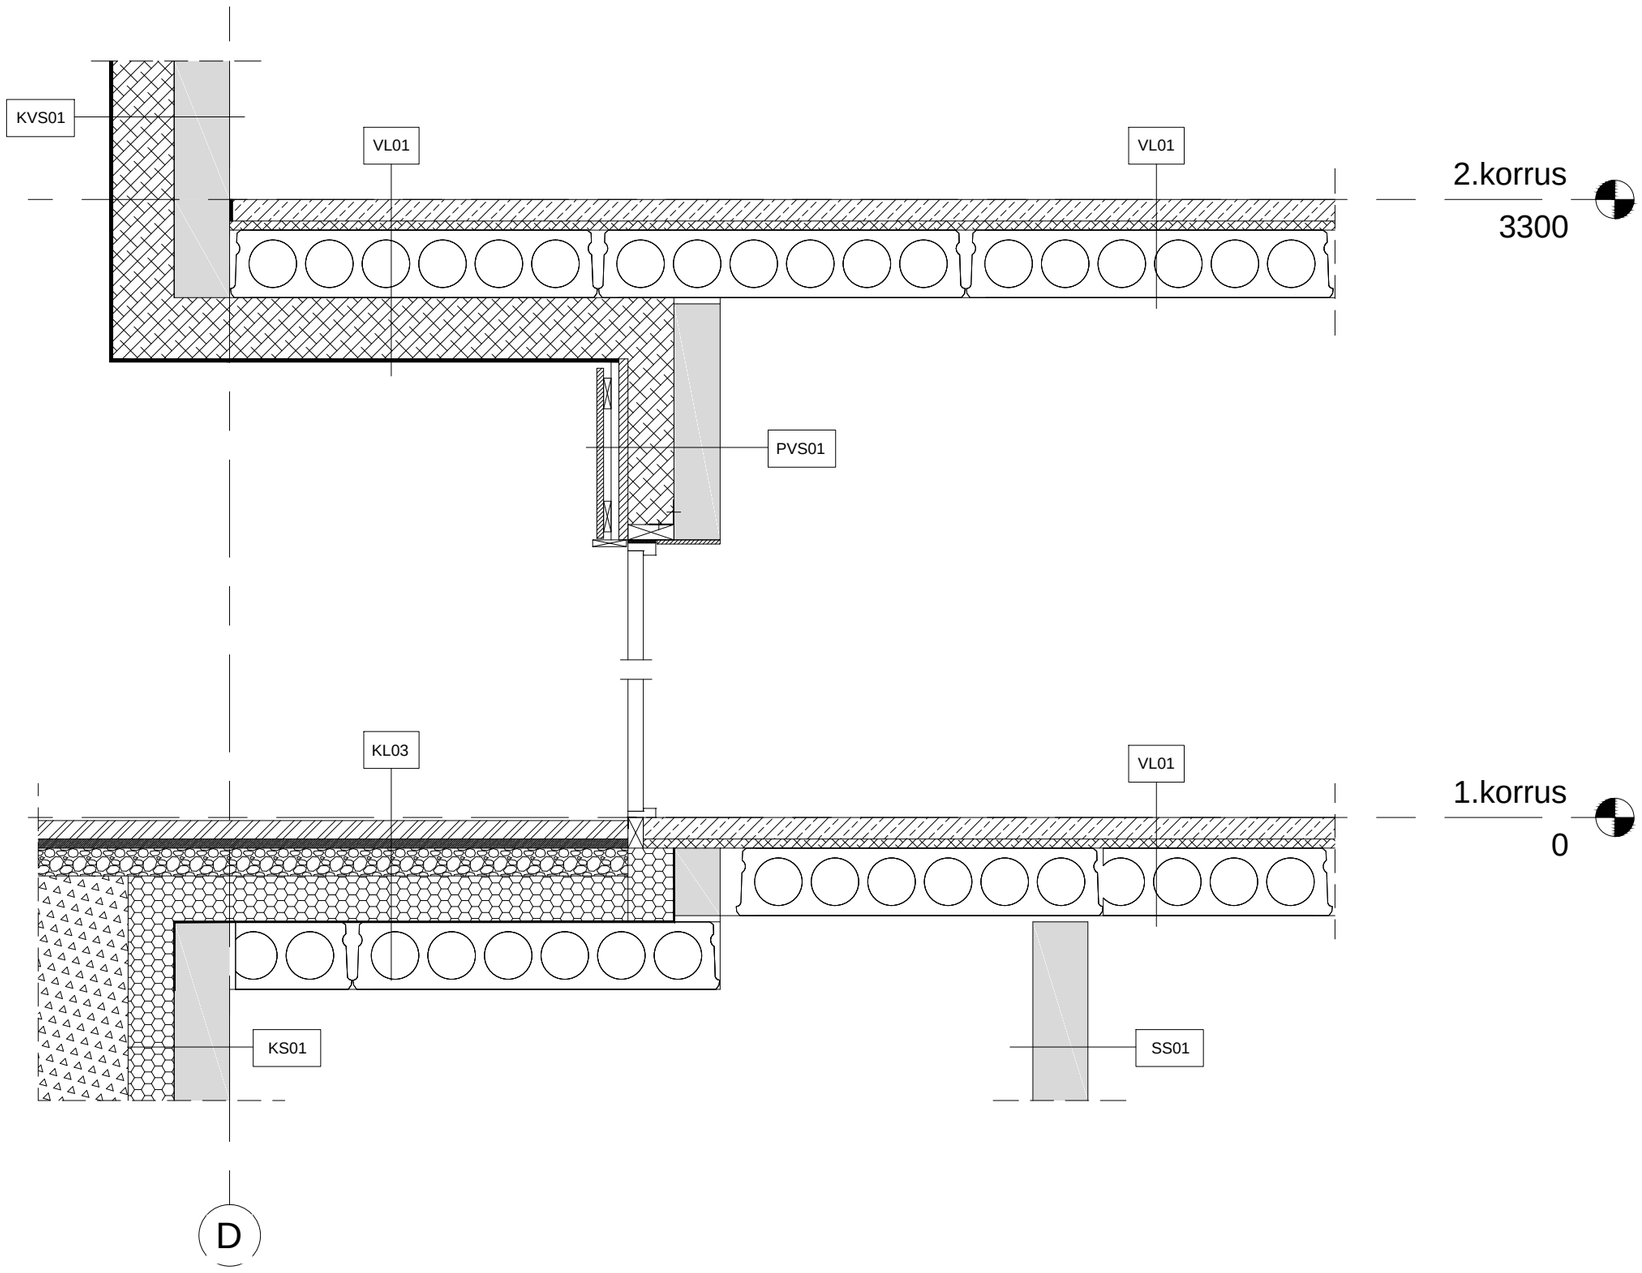


Pakkumisjoonis

Kuupäev	Muudatuse nr	Teostas	Allkiri	Muudatuse kirjeldus
Objekt	Staadioni peahoone laiendamine			Joonise nimetus: GARAAŽI ESINE
Aadress	Võidu tn 16, Nõmme linnaosa, Tallinn			
Tellija	EJL			

MG
MG Inseneribüroo OÜ
Saku, Aiandi 7, 75501
Tel. +256 607 662
www.mgi.ee
E-mail info@mgi.ee
Ärireg.nr. 10891655
EP 10891655-0001

Projekteeris	M.Allik	Töö nr	23.2014	Staadium: TJ	Joonise nr: AS-04
Joonestas	M.Allik	Kuupäev	31.07.2014		
Fail	Arh sõlmed.dwg	Muudatuse kuupäev	----	Muudatuse nr ----	Mõõtkava 1:20

Format: ISO A3 (420.00 x 297.00 MM); Last saved: 7.08.2014; Printed: 8.08.2014

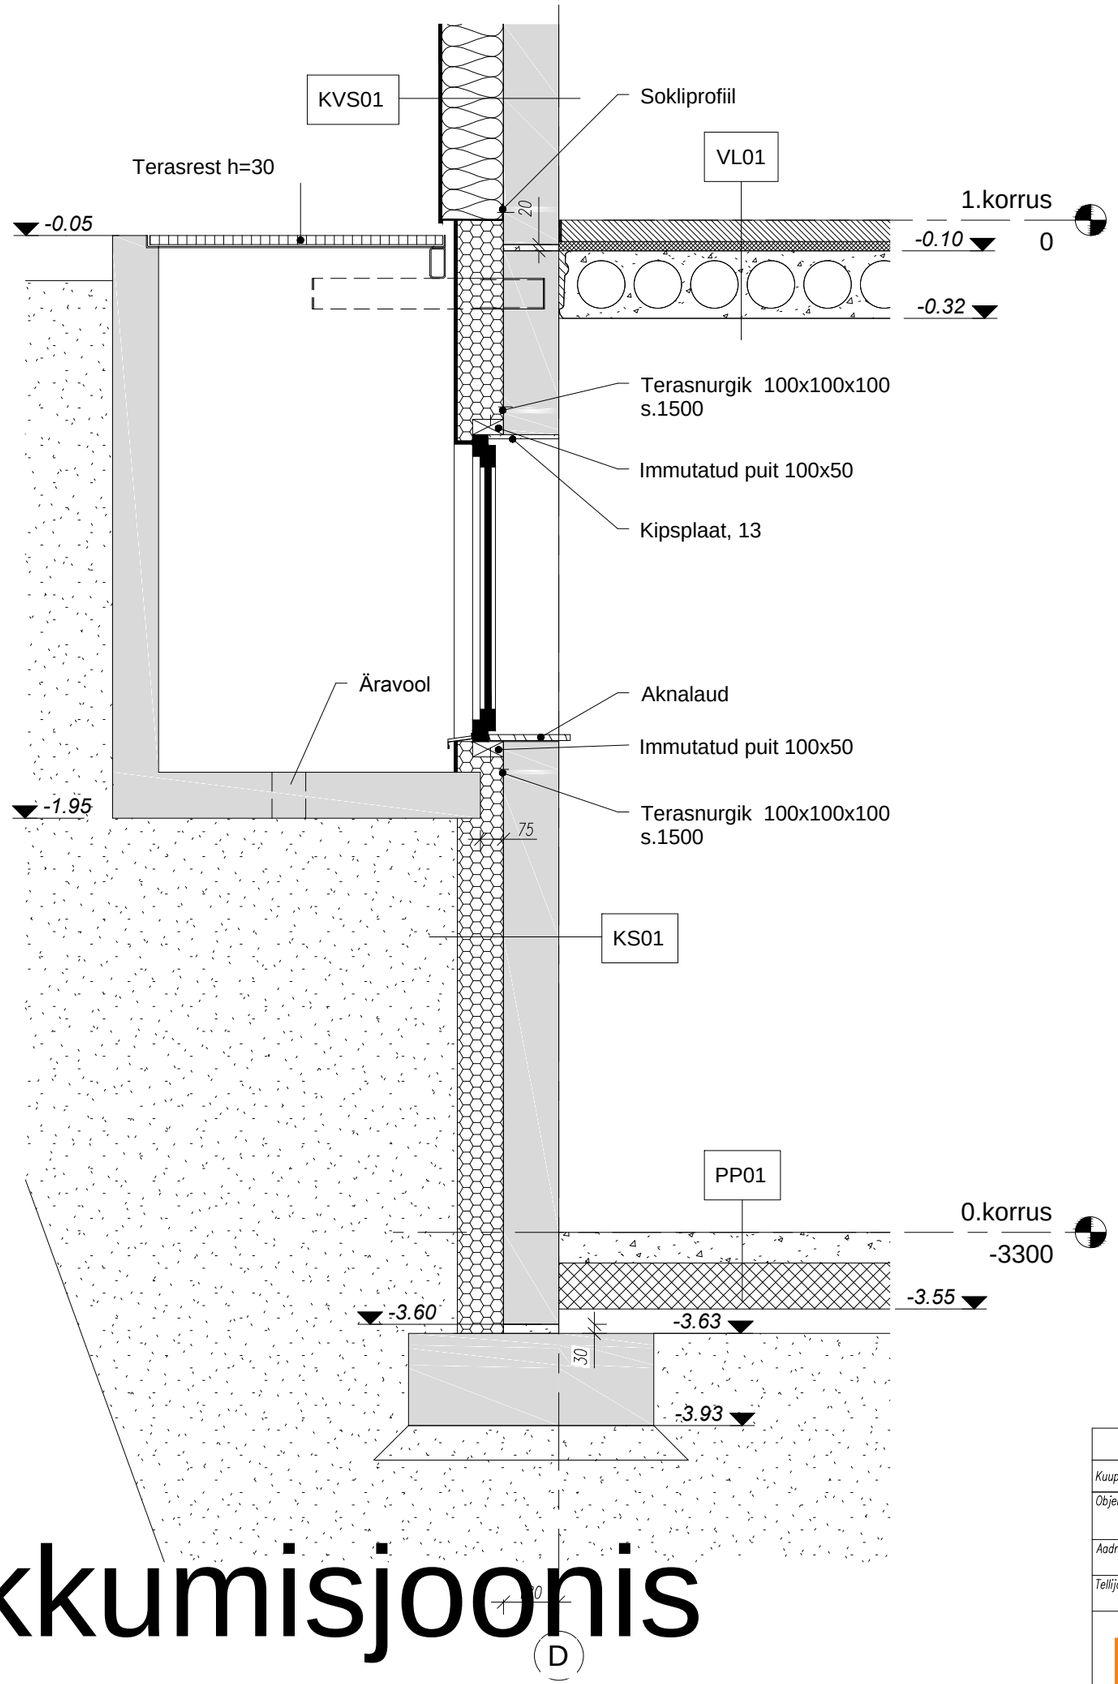


Pakkumisjoonis


Kuupäev	Muudatuse nr	Teostas	Allkiri	Muudatuse kirjeldus
Objekt	Staadioni peahoone laiendamine			Joonise nimetus: SOKLI LÕIGE
Aadress	Võidu tn 16, Nõmme linnaosa, Tallinn			
Tellija	EJL			

MG Inseneribüroo OÜ
Saku, Aiandi 7, 75501
Tel. +256 607 662
www.mgi.ee
E-mail info@mgi.ee
Ärireg.nr. 10891655
EP 10891655-0001

Projekteeris	M.Allik	Töö nr	23.2014	Staadium: TJ	Joonise nr: AS-05
Joonestas	M.Allik	Kuupäev	31.07.2014		
Fail	Arh sõlmed.dwg	Muudatuse kuupäev	----	Muudatuse nr ----	Mõõtkava 1:20

Format: ISO A3 (420.00 x 297.00 MM); Last saved: 7.08.2014; Printed: 8.08.2014

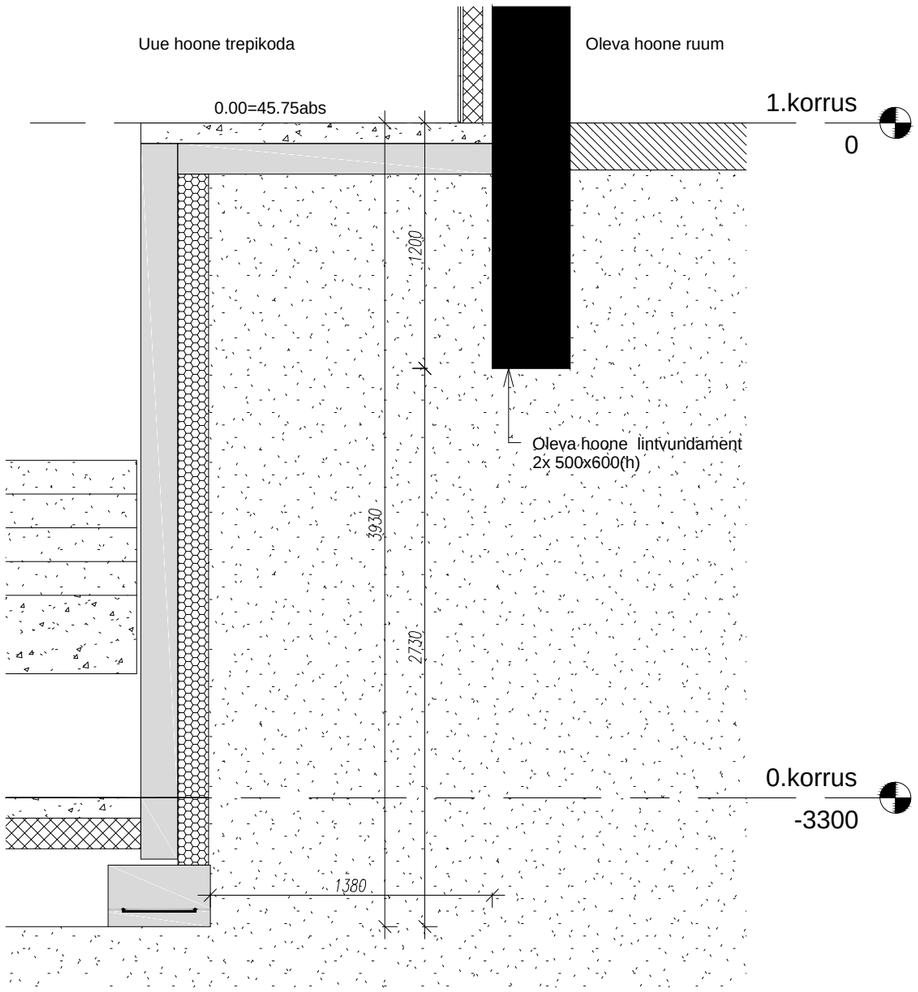

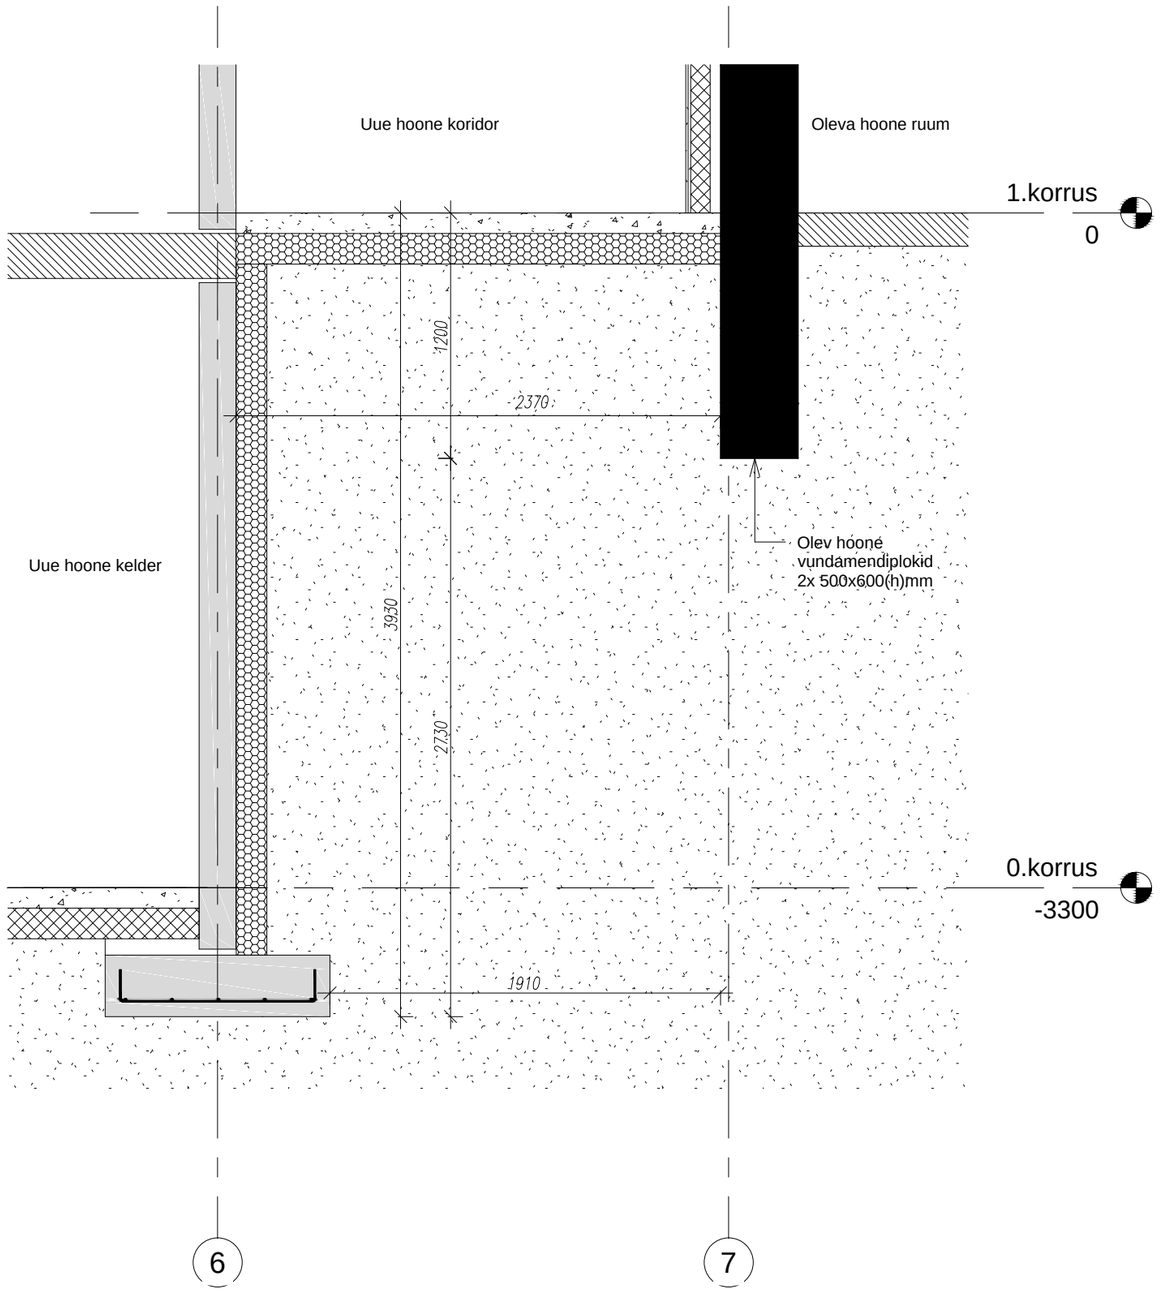


Pakkumisjoonis

Kuupäev	Muudatuse nr	Teostas	Allkiri	Muudatuse kirjeldus
Objekt: Staadioni peahoone laiendamine				Joonise nimetus: UUE JA VANA HOONE VUNDAMENDID
Aadress: Võidu tn 16, Nõmme linnaosa, Tallinn				
Tellija: EJL				

MG
MG Inseneribüroo OÜ
Saku, Aiandi 7, 75501
Tel. +256 607 662
www.mgi.ee
E-mail info@mgi.ee
Ärireg.nr. 10891655
EP 10891655-0001

Projekteeris: M.Allik	Töö nr: 23.2014	Staadium: TJ	Joonise nr: AS-06
Joonestas: M.Allik	Kuupäev: 31.07.2014		
Fail: Arh sõlmed.dwg	Muudatuse kuupäev: ----	Muudatuse nr: ----	Mõõtkava: 1:30

Format: ISO A3 (420.00 x 297.00 MM); Last saved: 7.08.2014; Printed: 8.08.2014

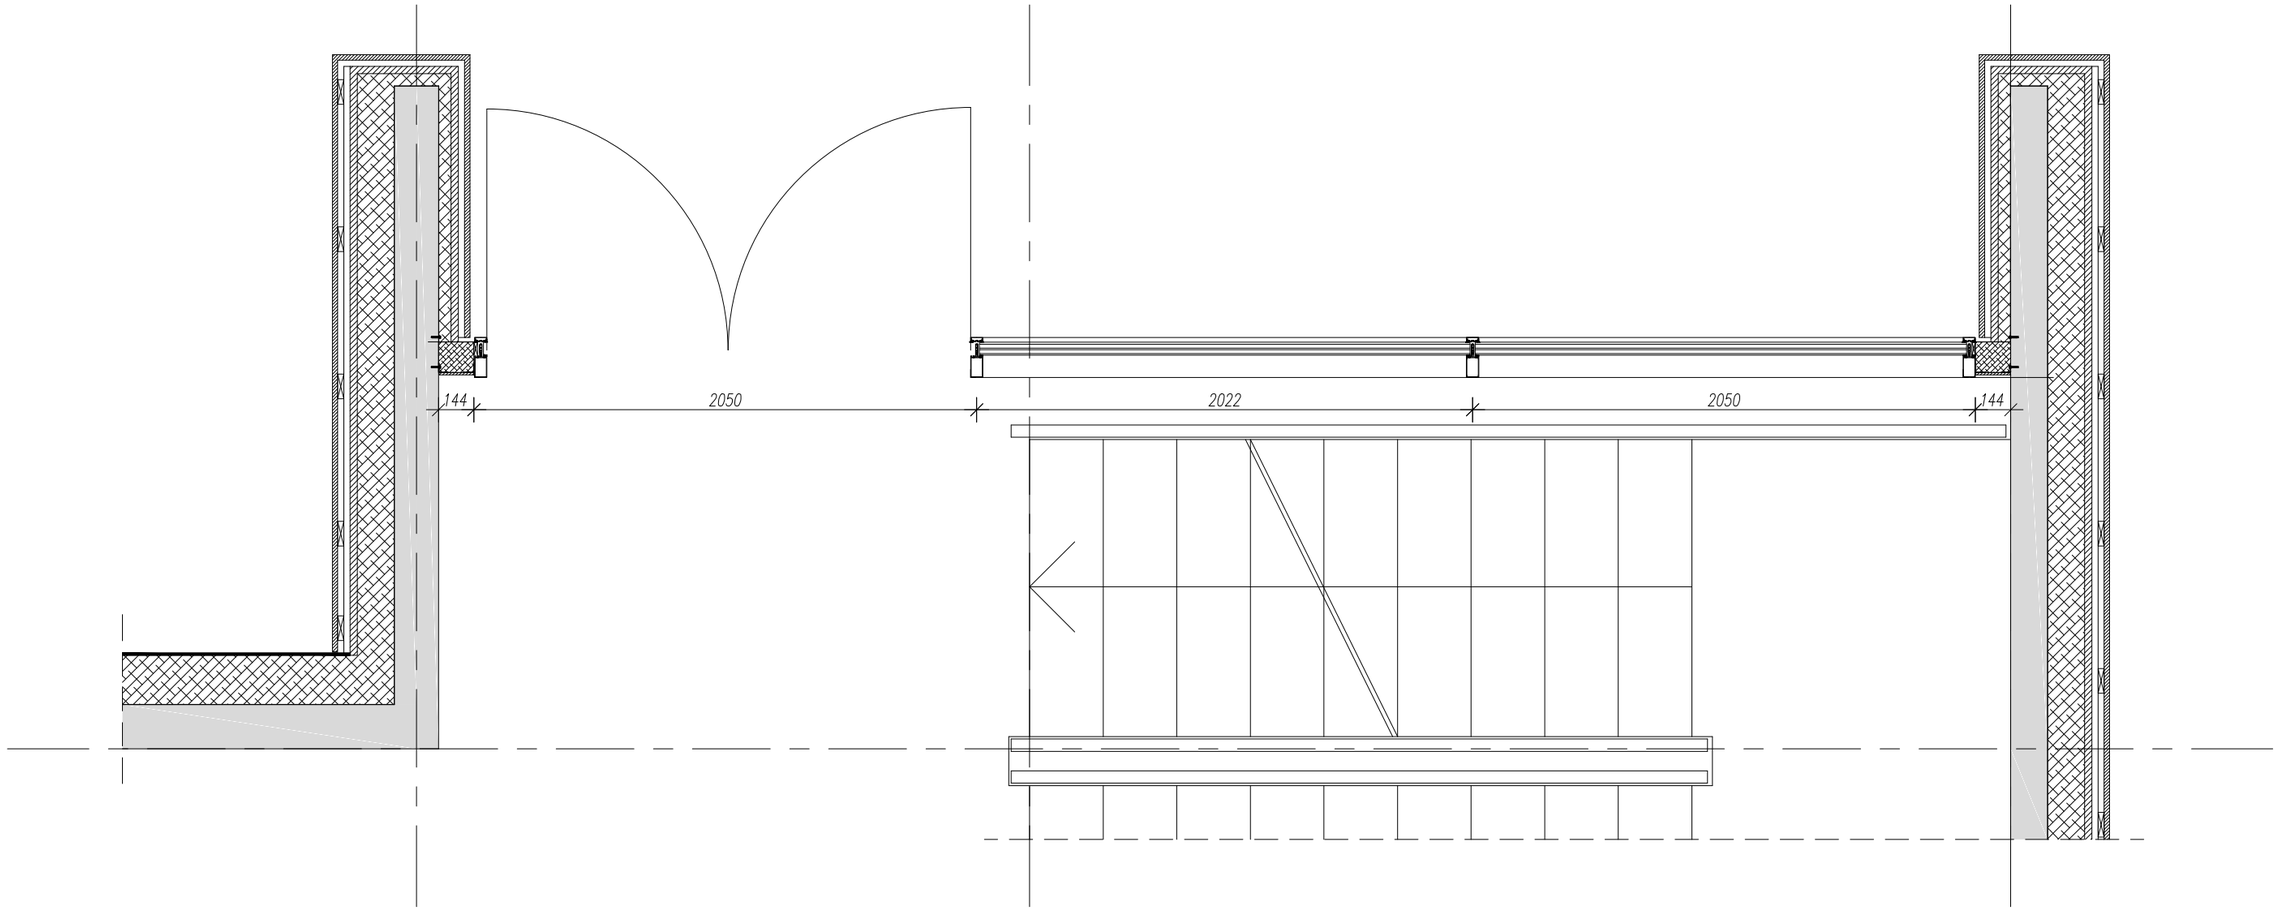

Pakkumisjoonis


Kuupäev	Muudatuse nr	Teostas	Allkiri	Muudatuse kirjeldus
Objekt: Staadioni peahoone laiendamine				Joonise nimetus: PEASISSEKÄIK
Aadress: Võidu tn 16, Nõmme linnaosa, Tallinn				
Tellija: EJL				


MG

MG Inseneribüroo OÜ
Saku, Aiandi 7, 75501
Tel. +256 607 662
www.mgi.ee
E-mail info@mgi.ee
Ärireg.nr. 10891655
EP 10891655-0001

Projekteeris: M.Allik	Töö nr: 23.2014	Staadium: TJ	Joonise nr: AS-07
Joonestas: M.Allik	Kuupäev: 31.07.2014		
Fail: Arh sõlmed.dwg	Muudatuse kuupäev: ----	Muudatuse nr: ----	Mõõtkava: 1:25

Format: ISO A3 (420.00 x 297.00 MM); Last saved: 7.08.2014; Printed: 8.08.2014

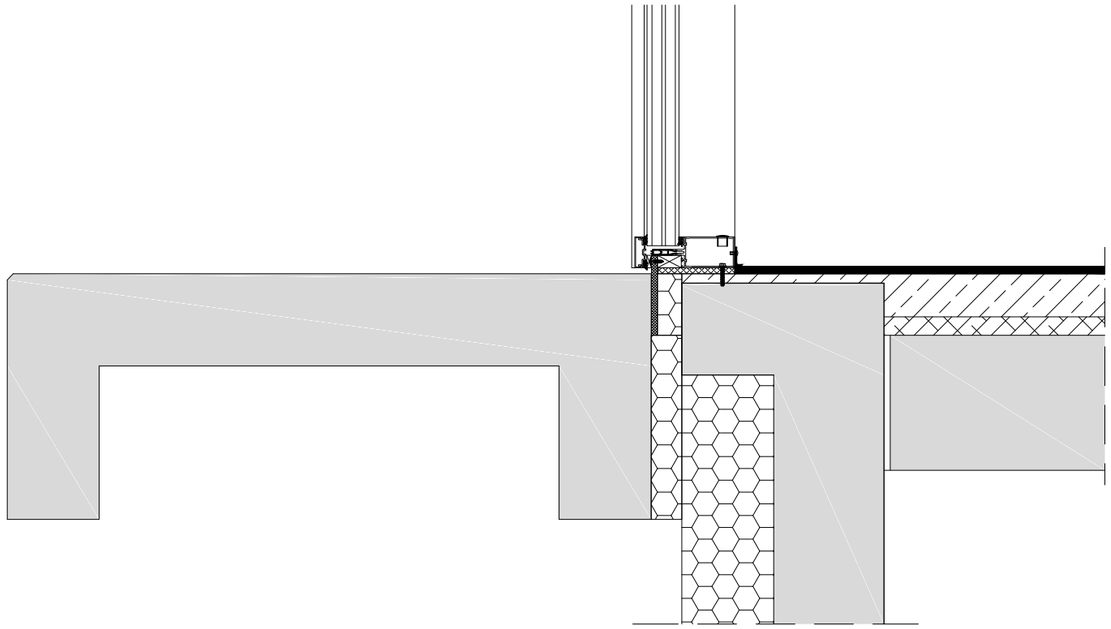

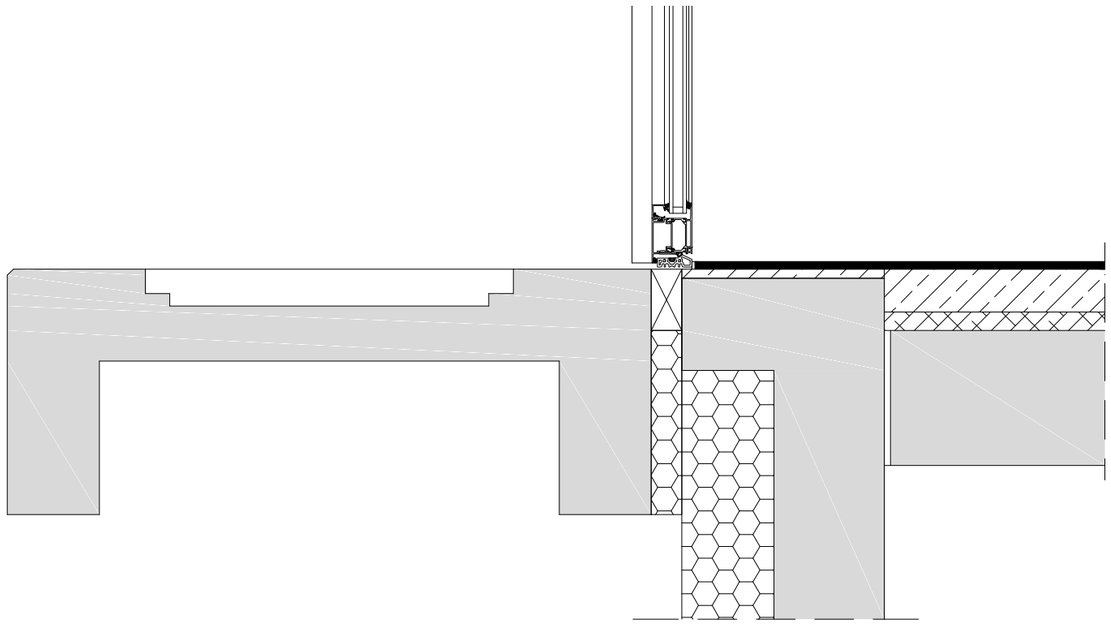


Pakkumisjoonis

Kuupäev	Muudatuse nr	Teostas	Allkiri	Muudatuse kirjeldus
Objekt: Staadioni peahoone laiendamine				Joonise nimetus: PEASISSEKÄIGI TREPP
Aadress: Võidu tn 16, Nõmme linnaosa, Tallinn				
Tellija: EJL				

MG
MG Inseneribüroo OÜ
Saku, Aiandi 7, 75501
Tel. +256 607 662
www.mgi.ee
E-mail info@mgi.ee
Ärireg.nr. 10891655
EP 10891655-0001

Projekteeris: M.Allik	Töö nr: 23.2014	Staadium: TJ	Joonise nr: AS-08
Joonestas: M.Allik	Kuupäev: 31.07.2014		
Fail: Arh sõlmed.dwg	Muudatuse kuupäev: ----	Muudatuse nr: ----	Mõõtkava: 1:10

Format: ISO A3 (420.00 x 297.00 MM); Last saved: 7.08.2014; Printed: 8.08.2014

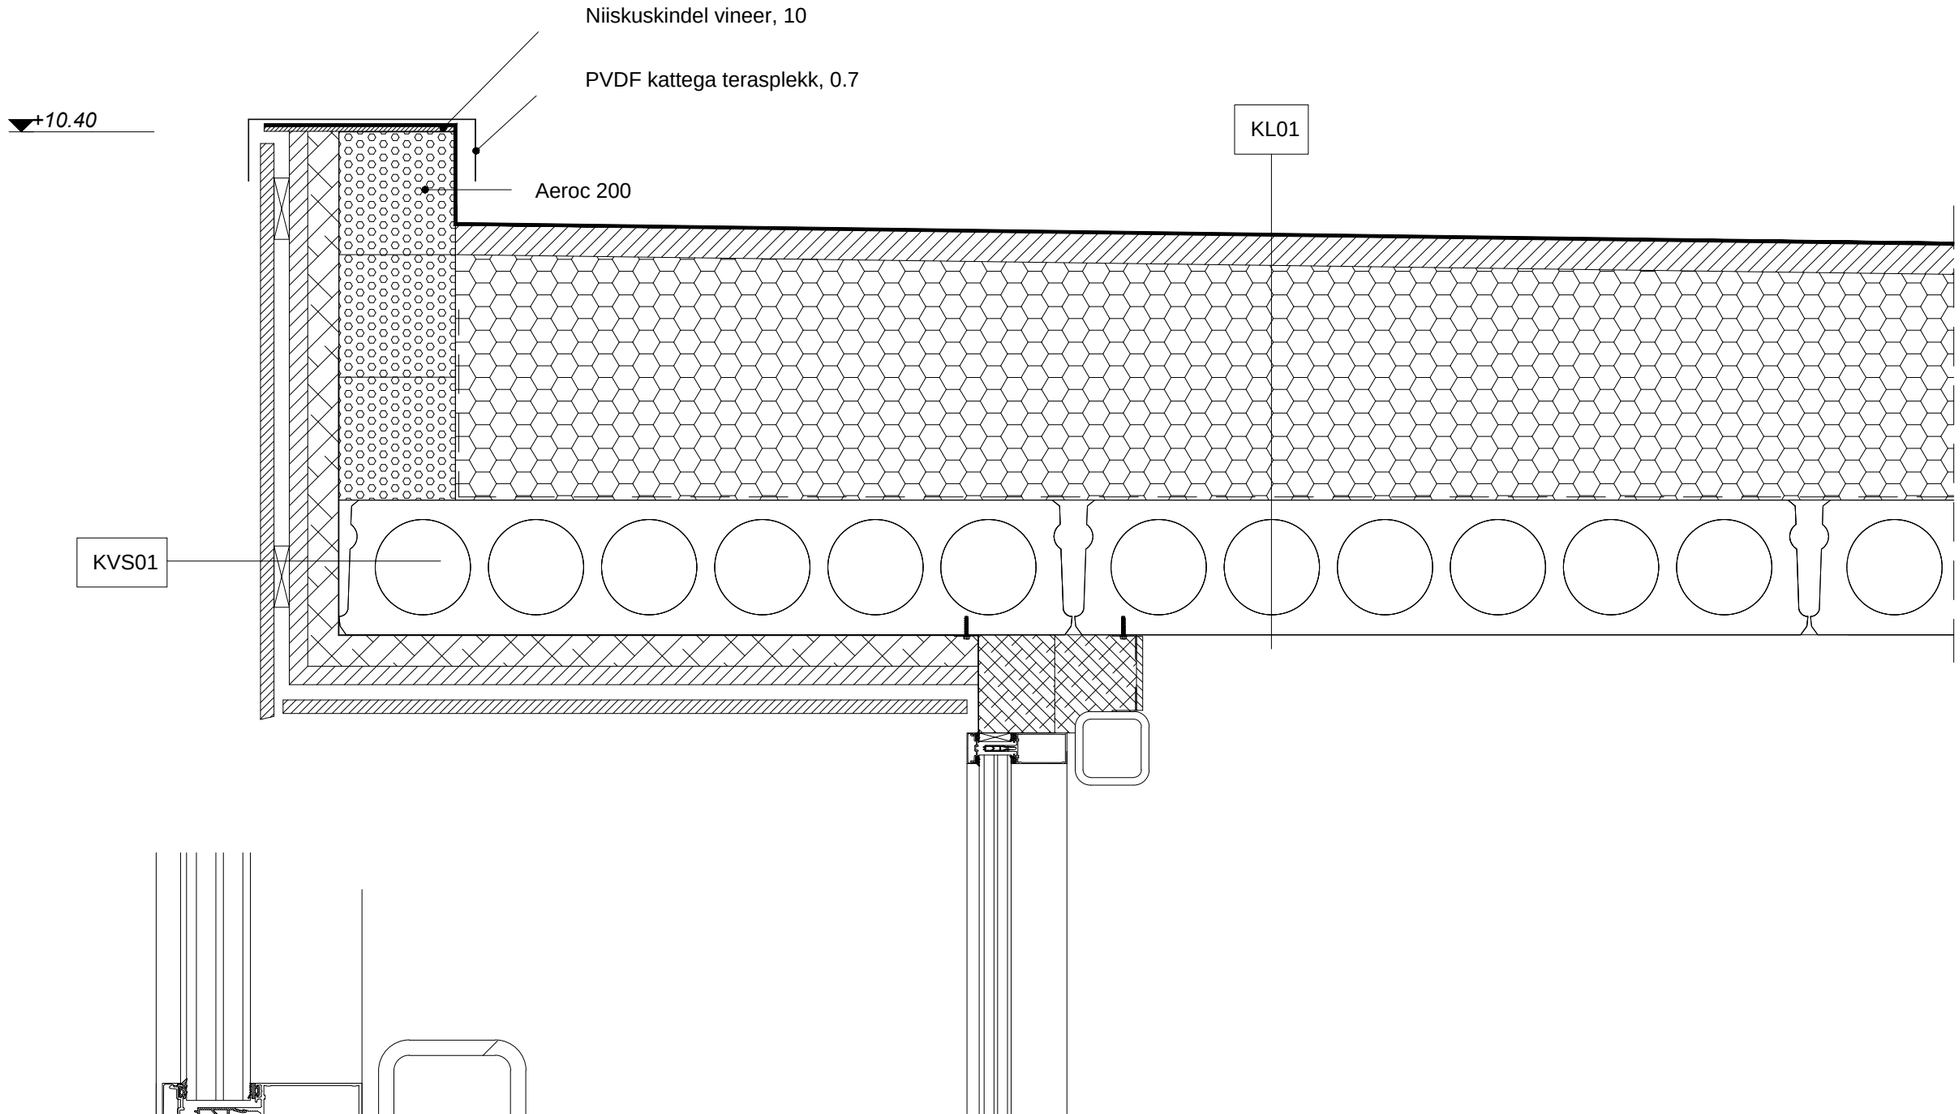

Pakkumisjoonis


Kuupäev	Muudatuse nr	Teostas	Allkiri	Muudatuse kirjeldus
Objekt: Staadioni peahoone laiendamine				Joonise nimetus: PEASISSEKÄIGU KATUS
Aadress: Võidu tn 16, Nõmme linnaosa, Tallinn				
Tellija: EJL				


MG

MG Inseneribüroo OÜ
Saku, Aiandi 7, 75501
Tel. +256 607 662
www.mgi.ee
E-mail info@mgi.ee
Ärireg.nr. 10891655
EP 10891655-0001

Projekteeris: M.Allik		Töö nr: 23.2014	Staadium: TJ	Joonise nr: AS-09	
Joonestas: M.Allik		Kuupäev: 31.07.2014			
Fail: Arh sõlmed.dwg		Muudatuse kuupäev: ----	Muudatuse nr: ----	Mõõtkava: 1:10	

Format: ISO A3 (420.00 x 297.00 MM); Last saved: 7.08.2014; Printed: 8.08.2014

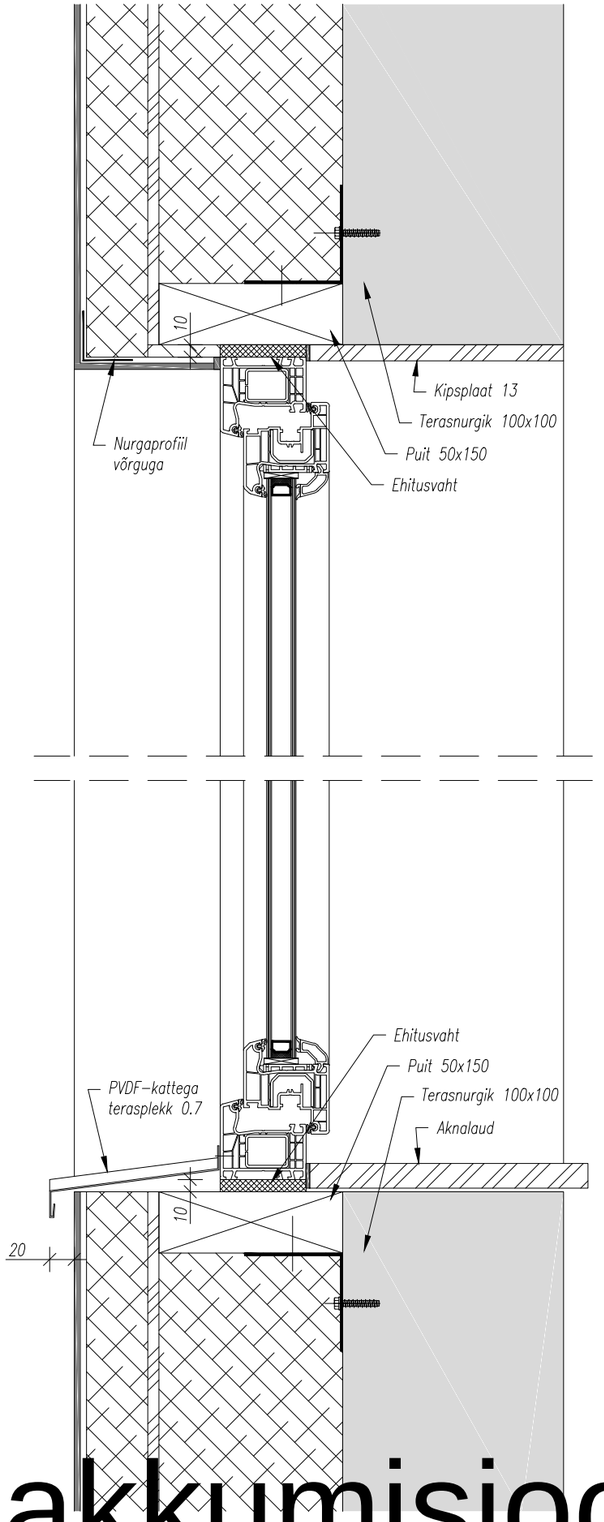

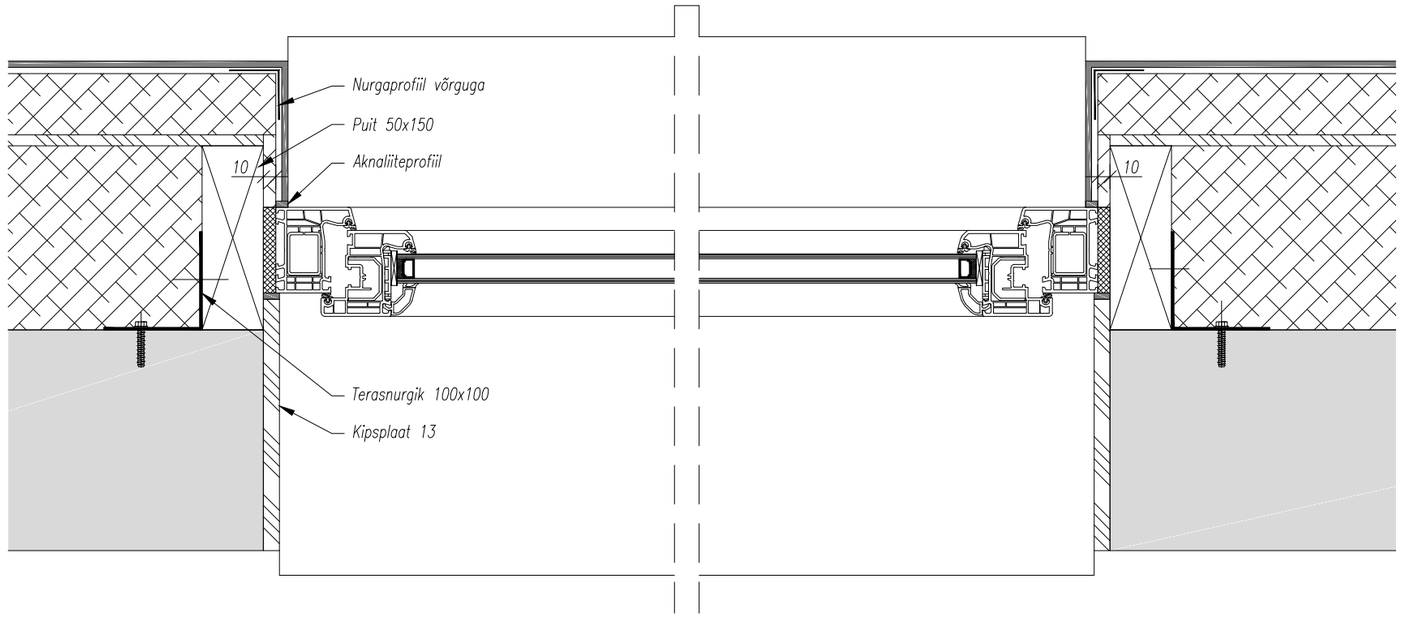

Pakkumisjoonis


Kuupäev	Muudatuse nr	Teostas	Allkiri	Muudatuse kirjeldus


Objekt	Staadioni peahoone laiendamine			Joonise nimetus	AKNA SERVAD SEINATÜÜBILE KVS03
Aadress	Võidu tn 16, Nõmme linnaosa, Tallinn				
Tellija	EJL				

MG
MG Inseneribüroo OÜ
Saku, Aiandi 7, 75501
Tel. +256 607 662
www.mgi.ee
E-mail info@mgi.ee
Ärireg.nr. 10891655
EP 10891655-0001

Projekteeris	M.Allik	Töö nr	23.2014	Staadium	Joonise nr
Joonestas	M.Allik	Kuupäev	31.07.2014	TJ	AS-10
Fail	Arh sõlmed.dwg	Muudatuse kuupäev	----	Muudatuse nr ----	Mõõtkava 1:10

Format: ISO A3 (420.00 x 297.00 MM); Last saved: 7.08.2014; Printed: 8.08.2014

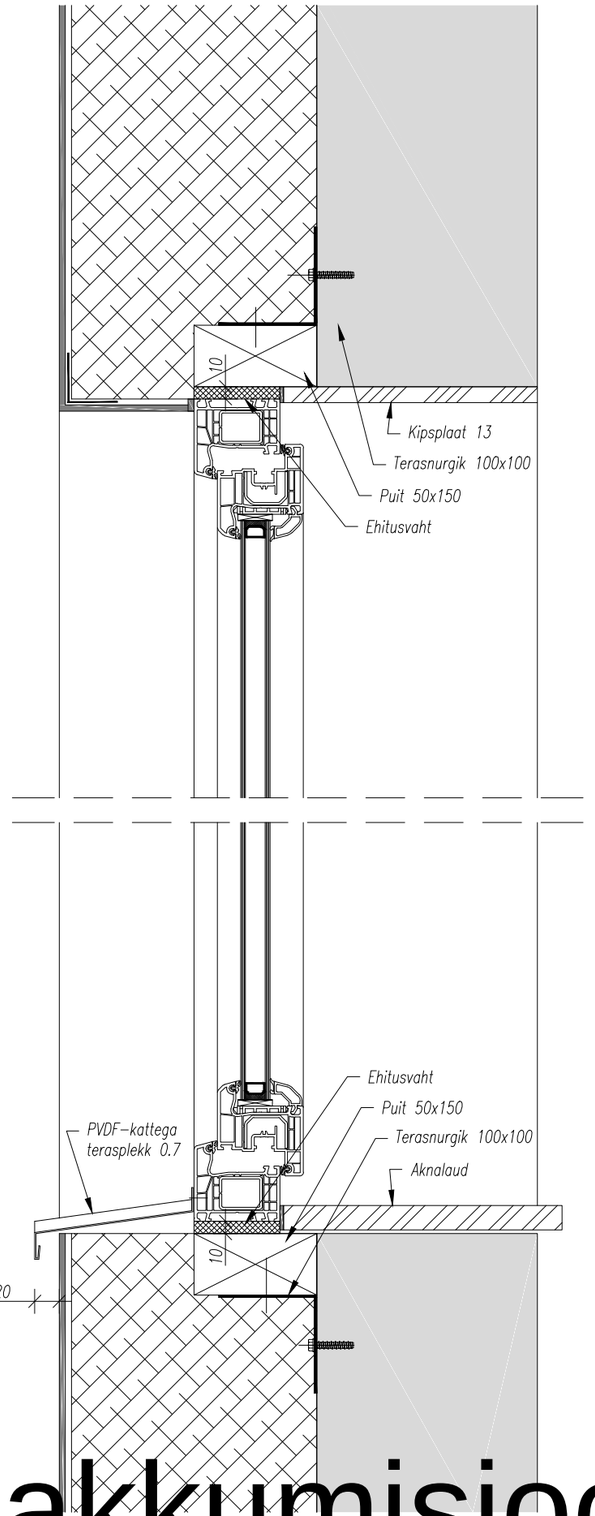

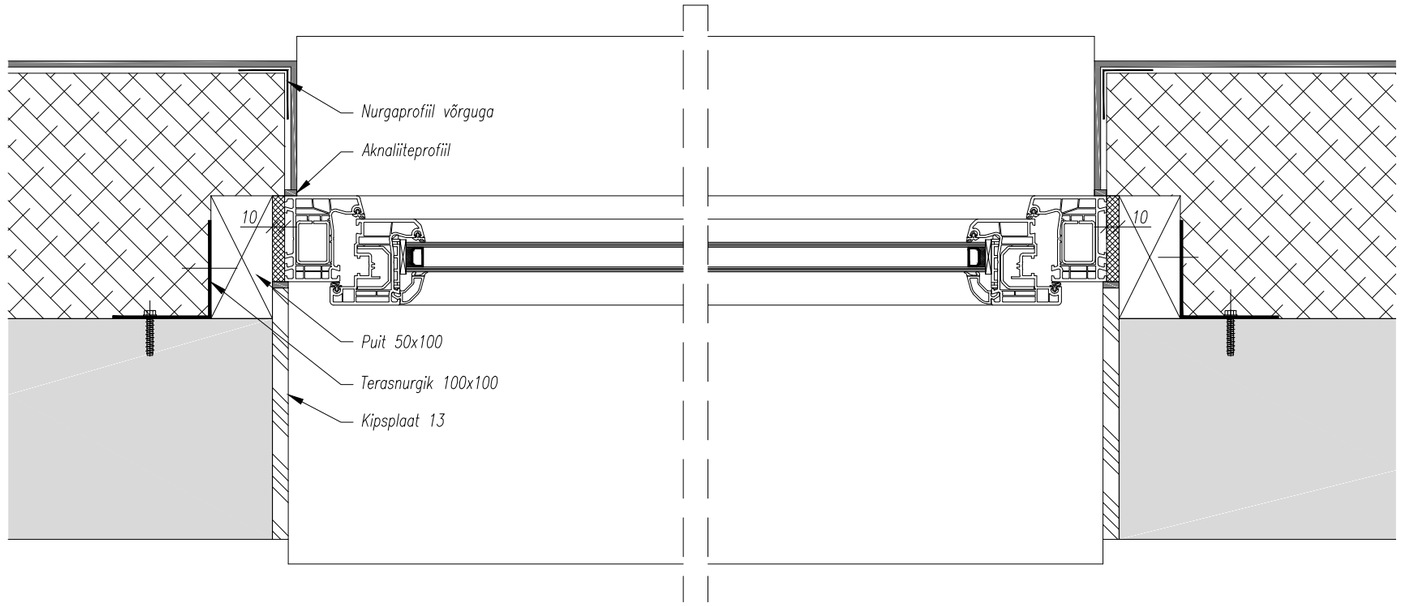

Pakkumisjoonis


Kuupäev	Muudatuse nr	Teostas	Allkiri	Muudatuse kirjeldus


Objekt	Staadioni peahoone laiendamine			Joonise nimetus: AKNA SERVAD SEINATÜÜBILE KVS01
Aadress	Võidu tn 16, Nõmme linnaosa, Tallinn			
Tellija	EJL			

MG
MG Inseneribüroo OÜ
Saku, Aiandi 7, 75501
Tel. +256 607 662
www.mgi.ee
E-mail info@mgi.ee
Ärireg.nr. 10891655
EP 10891655-0001

Projekteeris	M.Allik	Töö nr	23.2014	Staadium	Joonise nr
Joonestas	M.Allik	Kuupäev	31.07.2014	TJ	AS-11
Fail	Arh sõlmed.dwg	Muudatuse kuupäev	----	Muudatuse nr ----	Mõõtkava 1:10

Format: ISO A3 (420.00 x 297.00 MM); Last saved: 7.08.2014; Printed: 8.08.2014

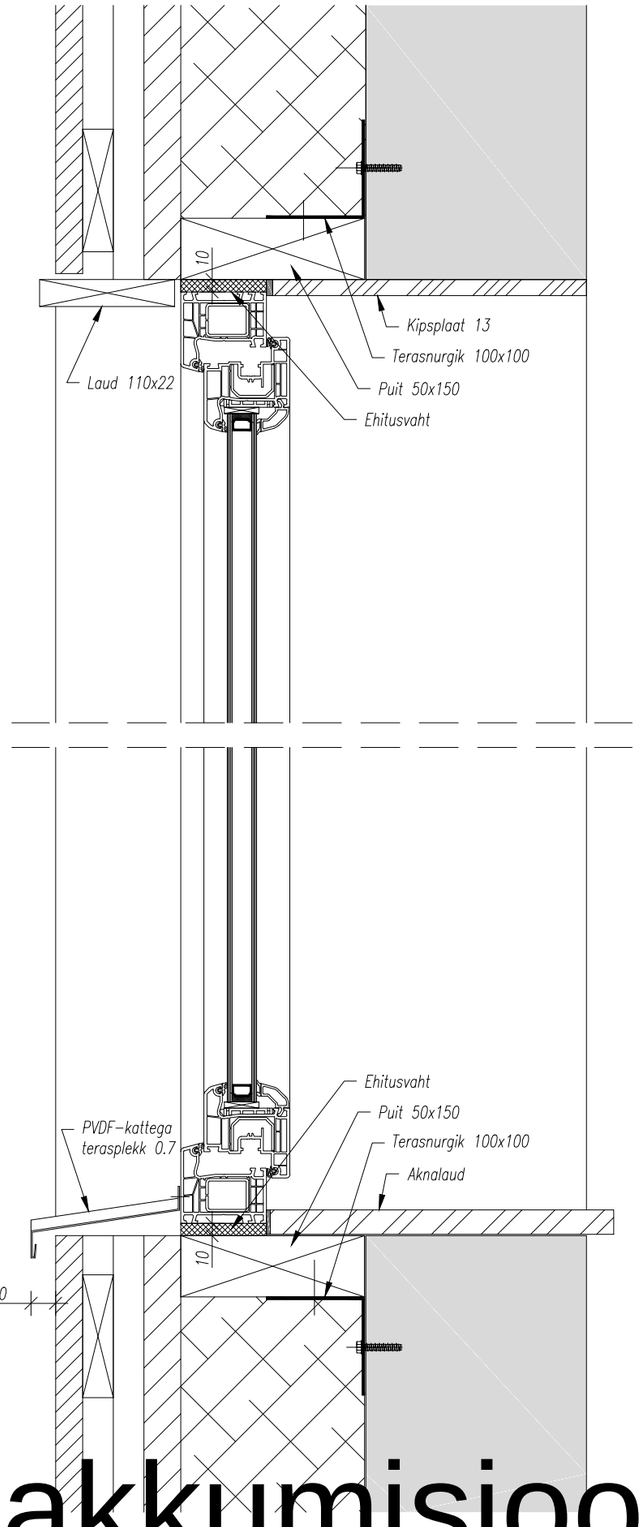

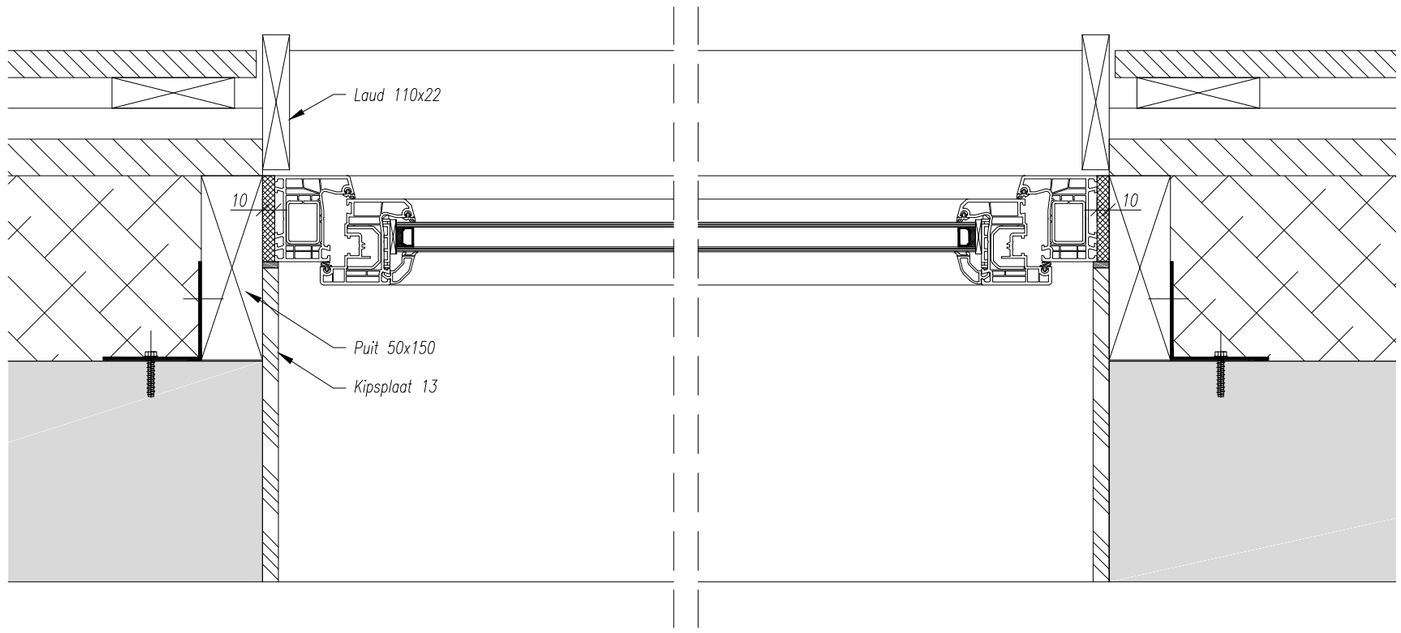

Pakkumisjoonis


Format: ISO A3 (420.00 x 297.00 MM); Last saved: 7.08.2014; Printed: 8.08.2014

Kuupäev	Muudatuse nr	Teostas	Allkiri	Muudatuse kirjeldus

Objekt	Staadioni peahoone laiendamine			Joonise nimetus	AKNA SERVAD SEINATÜÜBILE PVS01
Aadress	Võidu tn 16, Nõmme linnaosa, Tallinn				
Tellija	EJL				

MG
MG Inseneribüroo OÜ
Saku, Aiandi 7, 75501
Tel. +256 607 662
www.mgi.ee
E-mail info@mgi.ee
Ärireg.nr. 10891655
EP 10891655-0001

Projekteeris	M.Allik	Töö nr	23.2014	Staadium	Joonise nr
Joonestas	M.Allik	Kuupäev	31.07.2014	TJ	AS-12
Fail	Arh sõlmed.dwg	Muudatuse kuupäev	----	Muudatuse nr ----	Mõõtkava 1:10

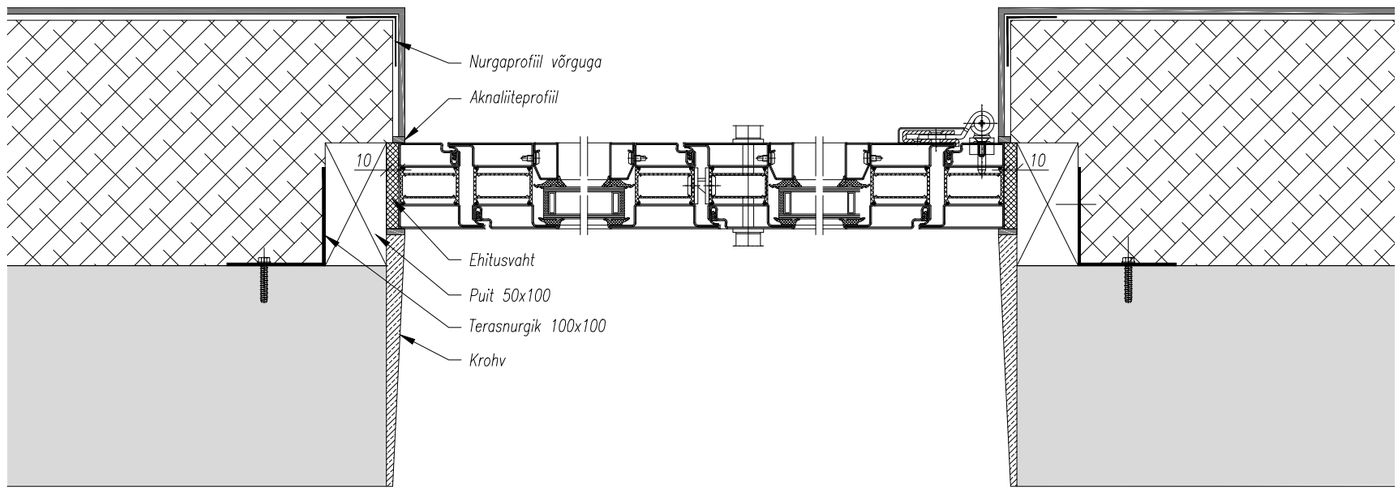


Pakkumisjoonis

Kuupäev	Muudatuse nr	Teostas	Allkiri	Muudatuse kirjeldus

Objekt	Staadioni peahoone laiendamine			Joonise nimetus	UKSE HOR.SERVAD SEINATÜÜBILE KVS01
Aadress	Võidu tn 16, Nõmme linnaosa, Tallinn				
Tellija	EJL				
MG	MG Inseneribüroo OÜ Saku, Aiandi 7, 75501 Tel. +256 607 662 www.mgi.ee E-mail info@mgi.ee Ärireg.nr. 10891655 EP 10891655-0001	Projekteeris M.Allik	Töö nr 23.2014	Staadium TJ	Joonise nr AS-13
		Joonestas M.Allik	Kuupäev 31.07.2014		
		Fail Arh sõlmed.dwg	Muudatuse kuupäev ----	Muudatuse nr ----	Mõõtkava 1:10

Format: ISO A3 (420.00 x 297.00 MM); Last saved: 7.08.2014; Printed: 8.08.2014

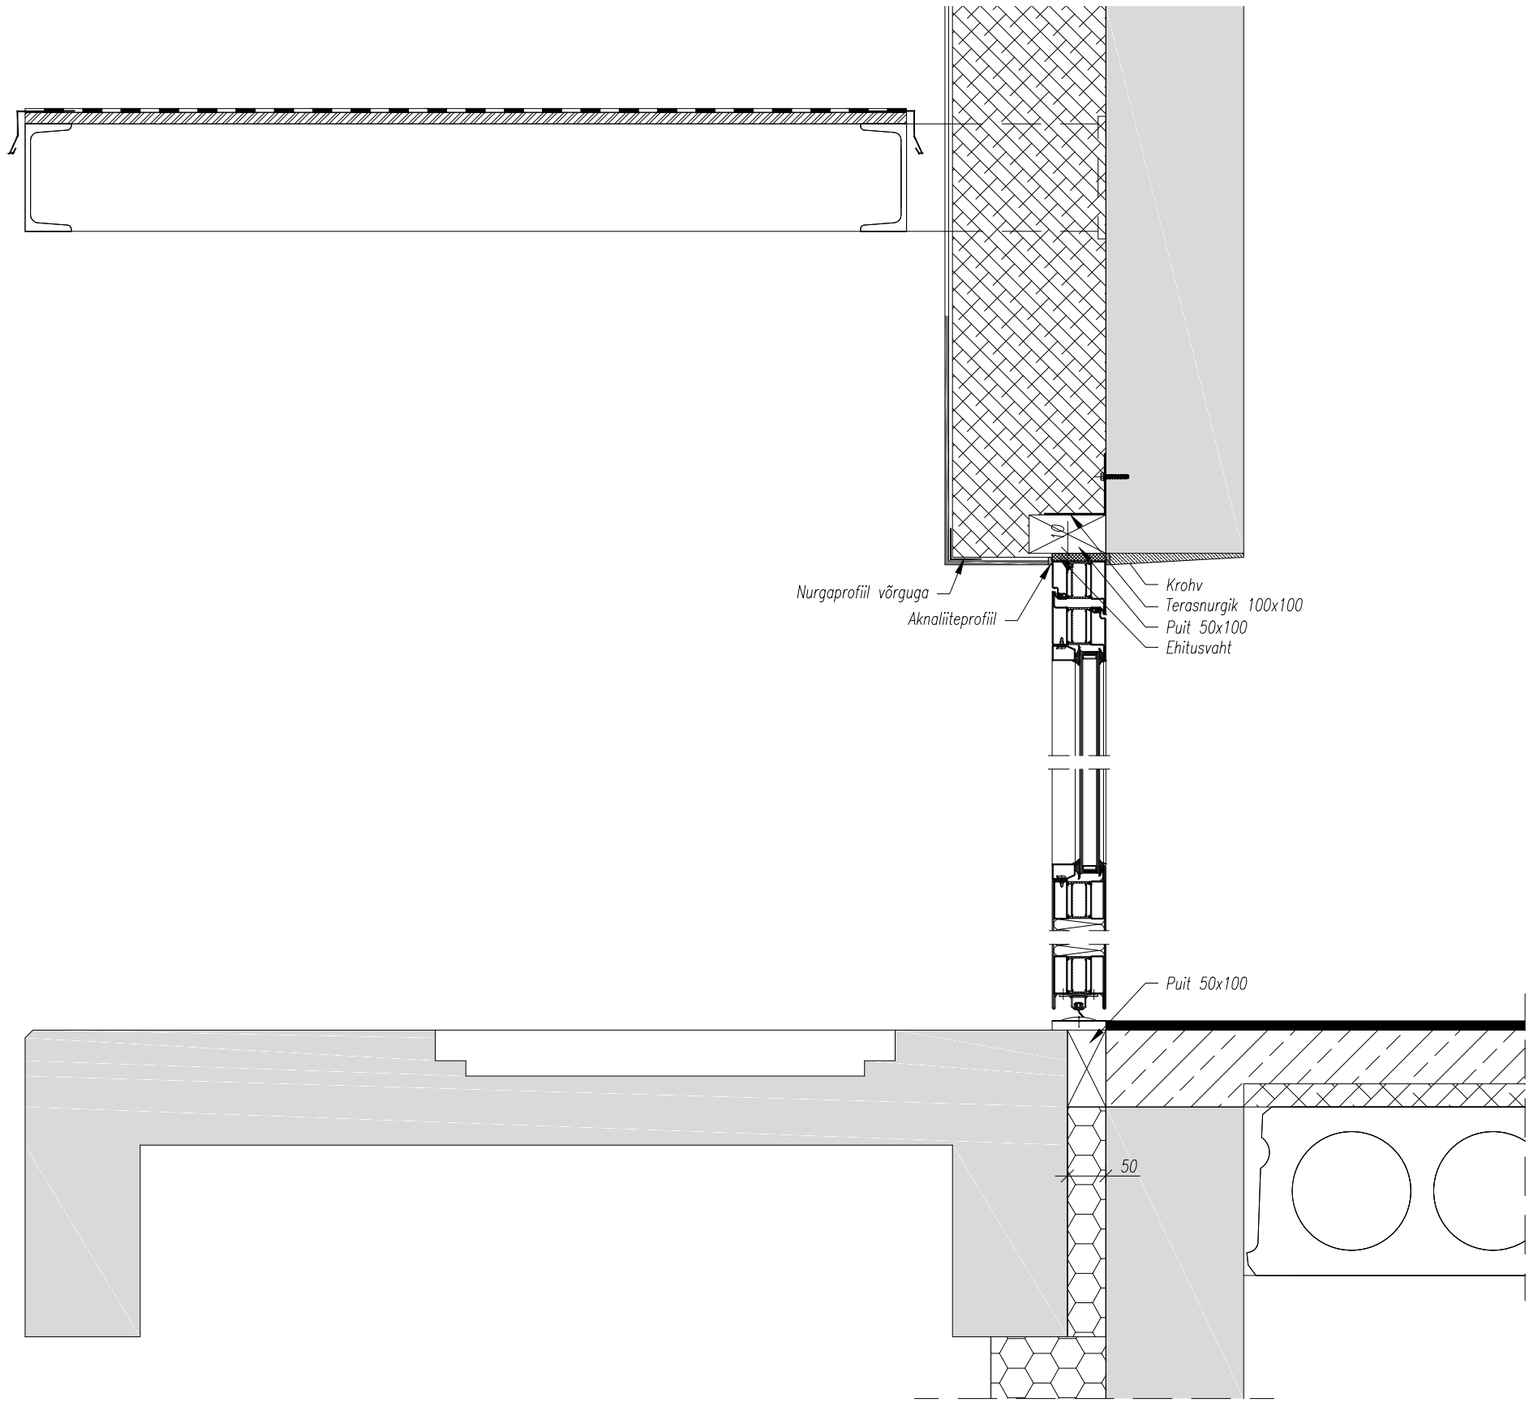

Pakkumisjoonis

Kuupäev	Muudatuse nr	Teostas	Allkiri	Muudatuse kirjeldus
Objekt	Staadioni peahoone laiendamine			Joonise nimetus: UKSE VERT.SERVAD SEINATÜÜBILE KVS01
Aadress	Võidu tn 16, Nõmme linnaosa, Tallinn			
Tellija	EJL			

MG
MG Inseneribüroo OÜ
Saku, Aiandi 7, 75501
Tel. +256 607 662
www.mgi.ee
E-mail info@mgi.ee
Ärireg.nr. 10891655
EP 10891655-0001

Projekteeris	M.Allik	Töö nr	23.2014	Staadium	Joonise nr
Joonestas	M.Allik	Kuupäev	31.07.2014	TJ	AS-14
Fail	Arh sõlmed.dwg	Muudatuse kuupäev	----	Muudatuse nr ----	Mõõtkava 1:10

Format: ISO A3 (420.00 x 297.00 MM); Last saved: 7.08.2014; Printed: 8.08.2014