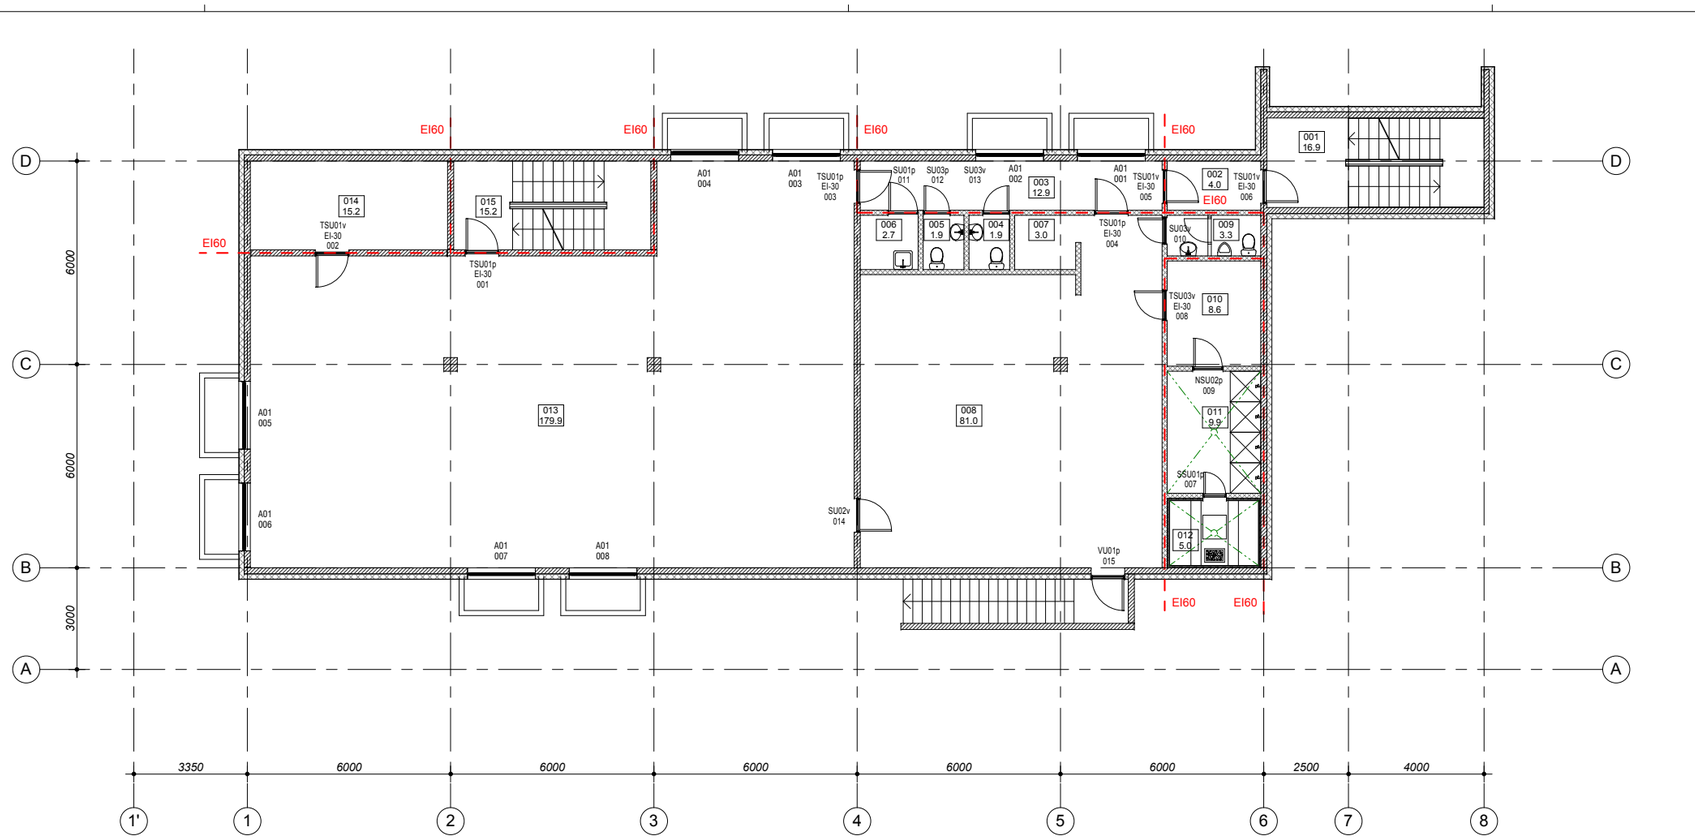


0.korruse ruumide spetsifikasioon

Number	Nimetus	Pindala, m2
001	Trepikoda	16.9 m²
002	Lüüs	4.0 m²
003	Koridor	12.9 m²
004	WC	1.9 m²
005	WC	1.9 m²
006	Koristaja ruum	2.7 m²
007	Garderoob	3.0 m²
008	Saal	81.0 m²
009	WC	3.3 m²
010	Riietusruum	8.6 m²
011	Pesuruum	9.9 m²
012	Leil	5.0 m²
013	Jõusaal	179.9 m²
014	Vent.kamber	15.2 m²
015	Trepikoda	15.2 m²
		361.7 m²

Objekt / Project
Staadioni peahoone laiendamine

Aadress / Site address
Võidu tn 16, Nõmme linnaosa, Tallinn

Tellija / Client
EJL

MG Inseneribüroo OÜ
Tel. 56 607 662
www.mgi.ee
E-mail info@mgi.ee
Ärireg.nr. 10891655


Projekteeris M.Allik
Joonestas M.Allik
Kontrollis M.Allik

Joonise nimetus / Drawing name
0.korruse plaan

Töö nr./Contract nr. 23.2014
Kuupäev/Date 04/15/14
Mõõtkava / Scale

Staadium / Stadium: Tööprojekt
Joonise nr / Layout nr: A-001

FORMAAT: A3 + landscape 297x970mm

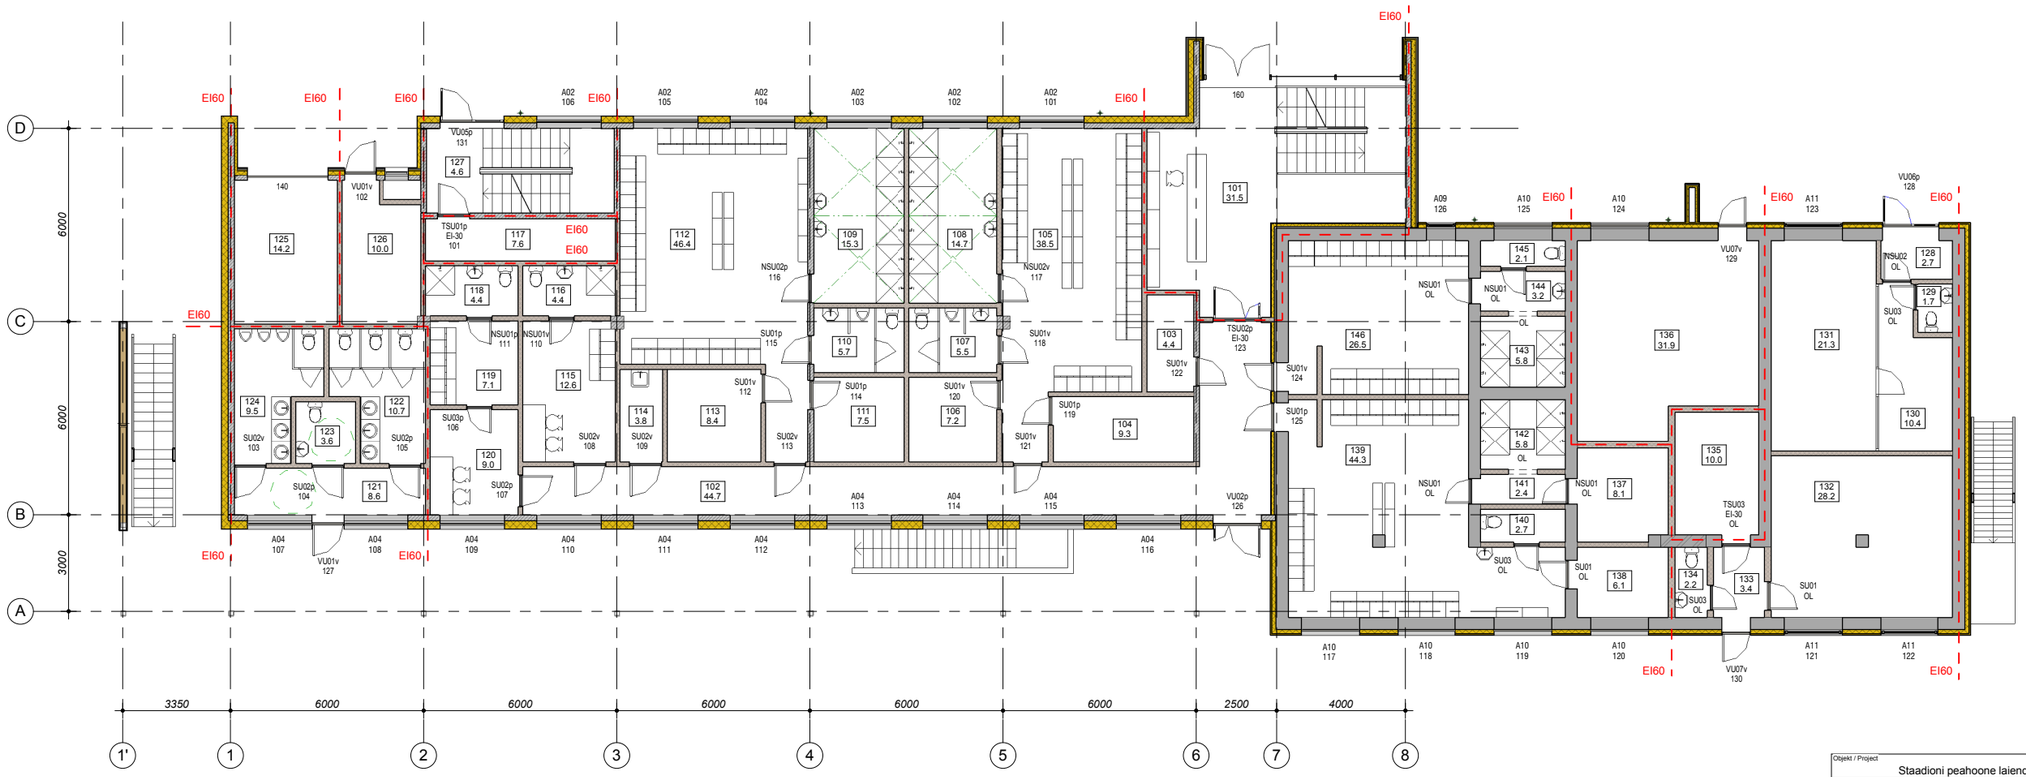

1.korruse ruumide spetsifikasioon		
Number	Nimetus	Pindala, m2
101	Trepikoda	31.5 m²
102	Koridor	44.7 m²
103	Abiruum	4.4 m²
104	Massaz	9.3 m²
105	Riietusruum (32 kohta)	38.5 m²
106	Abiruum	7.2 m²
107	WC	5.5 m²
108	Pesuruum	14.7 m²
109	Pesuruum	15.3 m²
110	WC	5.7 m²
111	Abiruum	7.5 m²
112	Riietusruum (32 kohta)	46.4 m²
113	Massaz	8.4 m²
114	Koristus	3.8 m²
115	Kohtunikud	12.6 m²
116	Pesuruum	4.4 m²
117	Ladu	7.6 m²
118	Pesuruum	4.4 m²
119	Riietusruum	7.1 m²
120	Treenerid	9.0 m²
121	Esik	8.6 m²
122	WC (N)	10.7 m²
123	WC (INVA)	3.6 m²
124	WC (M)	9.5 m²
125	Staadioni inventar	14.2 m²
126	Vent.kamber	10.0 m²
127	Trepikoda	4.6 m²
128	Tuulekoda	2.7 m²
129	WC	1.7 m²
130	Abiruum	10.4 m²
131	Kabinet	21.3 m²
132	Kabinet	28.2 m²
133	Tuulekoda	3.4 m²
134	WC	2.2 m²
135	El.kilbiruum	10.0 m²
136	Katlamaja	31.9 m²
137	Abiruum	8.1 m²
138	Massaz	6.1 m²
139	Riietusruum (32 kohta)	44.3 m²
140	WC	2.7 m²
141	Vaheruum	2.4 m²
142	Pesuruum	5.8 m²
143	Pesuruum	5.8 m²
144	Vaheruum	3.2 m²
145	WC	2.1 m²
146	Riietusruum (24 kohta)	26.5 m²
		568.3 m²

Objekt / Project
Staadioni peahoone laiendamine

Aadress / Site address
Võidu tn 16, Nõmme linnaosa, Tallinn

Tellija / Client
EJL

MG
MG Inseneribüroo OÜ
Tel. 56 607 662
www.mgi.ee
E-mail info@mgi.ee
Ärireg.nr. 10891655


Projekteeris	M.Allik
Joonestas	M.Allik
Kontrollis	M.Allik
Töö nr./Contract nr.	23.2014
Kuupäev/Date	04/30/14
Mõõtkava / Scale	

Joonise nimetus / Drawing name
1.korruse plaan

Staadium / Stadium: Tööprojekt

Joonise nr / Layout nr: A-002

FORMAAT: A3+ landscape 297x970mm

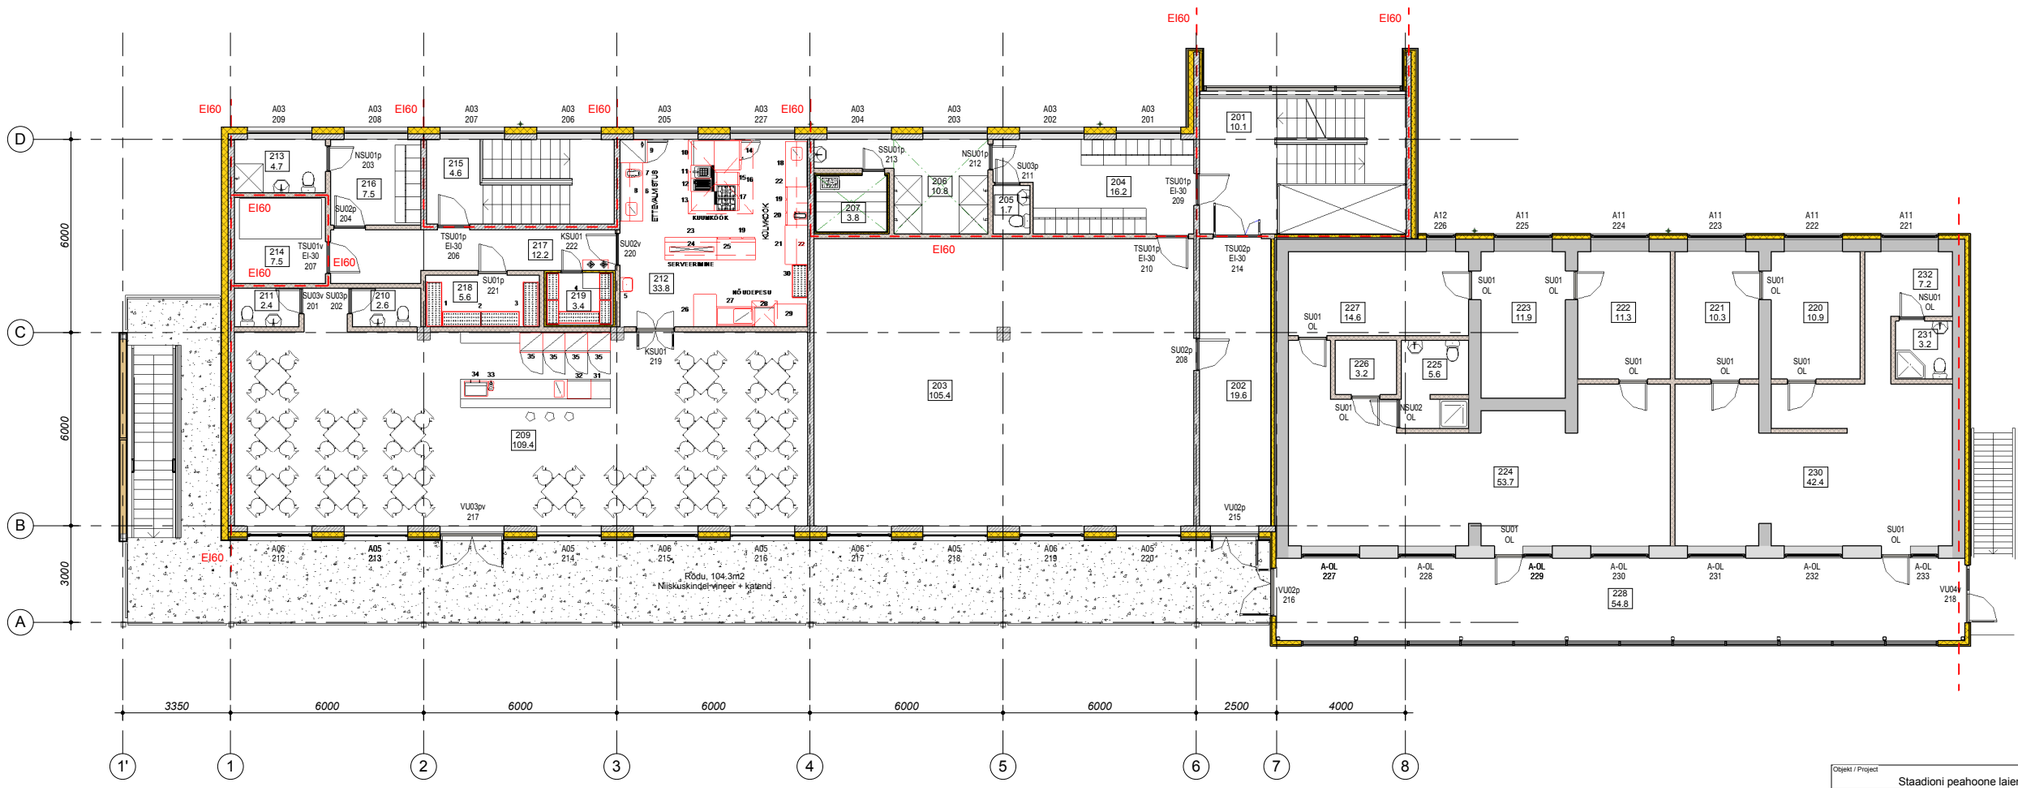

2.korruse ruumide spetsifikasioon		
Number	Nimetus	Pindala, m2
201	Trepikoda	10.1 m²
202	Koridor	19.6 m²
203	Saal	105.4 m²
204	Riietusruum	16.2 m²
205	WC	1.7 m²
206	Pesuruum	10.8 m²
207	Leil	3.8 m²
208	Vent.kamber	0.0 m²
209	Saal	109.4 m²
210	WC	2.6 m²
211	WC	2.4 m²
212	Köök	33.8 m²
213		4.7 m²
214	Personali WC-pesuruum	7.5 m²
215	Trepikoda	4.6 m²
216	Personali riietusruum	7.5 m²
217	Room	12.2 m²
218	Ladu	5.6 m²
219	Külmkamber	3.4 m²
220	Kabinet	10.9 m²
221	Kabinet	10.3 m²
222	Kabinet	11.3 m²
223	Kabinet	11.9 m²
224	Kabinet	53.7 m²
225	WC	5.6 m²
226	Abiruum	3.2 m²
227	Kabinet	14.6 m²
228	Galerii	54.8 m²
230	Kabinet	42.4 m²
231	WC	3.2 m²
232	Abiruum	7.2 m²
233	Room	0.0 m²
		590.4 m²

Objekt / Project
Staadioni peahoone laiendamine
Aadress / Site address
Võidu tn 16, Nõmme linnaosa, Tallinn
Tellija / Client
EJL


MG Inseneribüroo OÜ
Tel. 56 607 662
www.mgi.ee
E-mail info@mgi.ee
Ärireg.nr. 10891655

Projekteeris	M.Allik
Joonestas	M.Allik
Kontrollis	M.Allik

Joonise nimetus / Drawing name
2.korruse plaan

Töö nr./Contract nr.	23.2014	Staadium / Stadium:	Joonise nr / Layout nr:
Kuupäev/Date	04/30/14	Tööprojekt	A-003
Mõõtkava / Scale			

FORMAAT: A3 + landscape 297x970mm

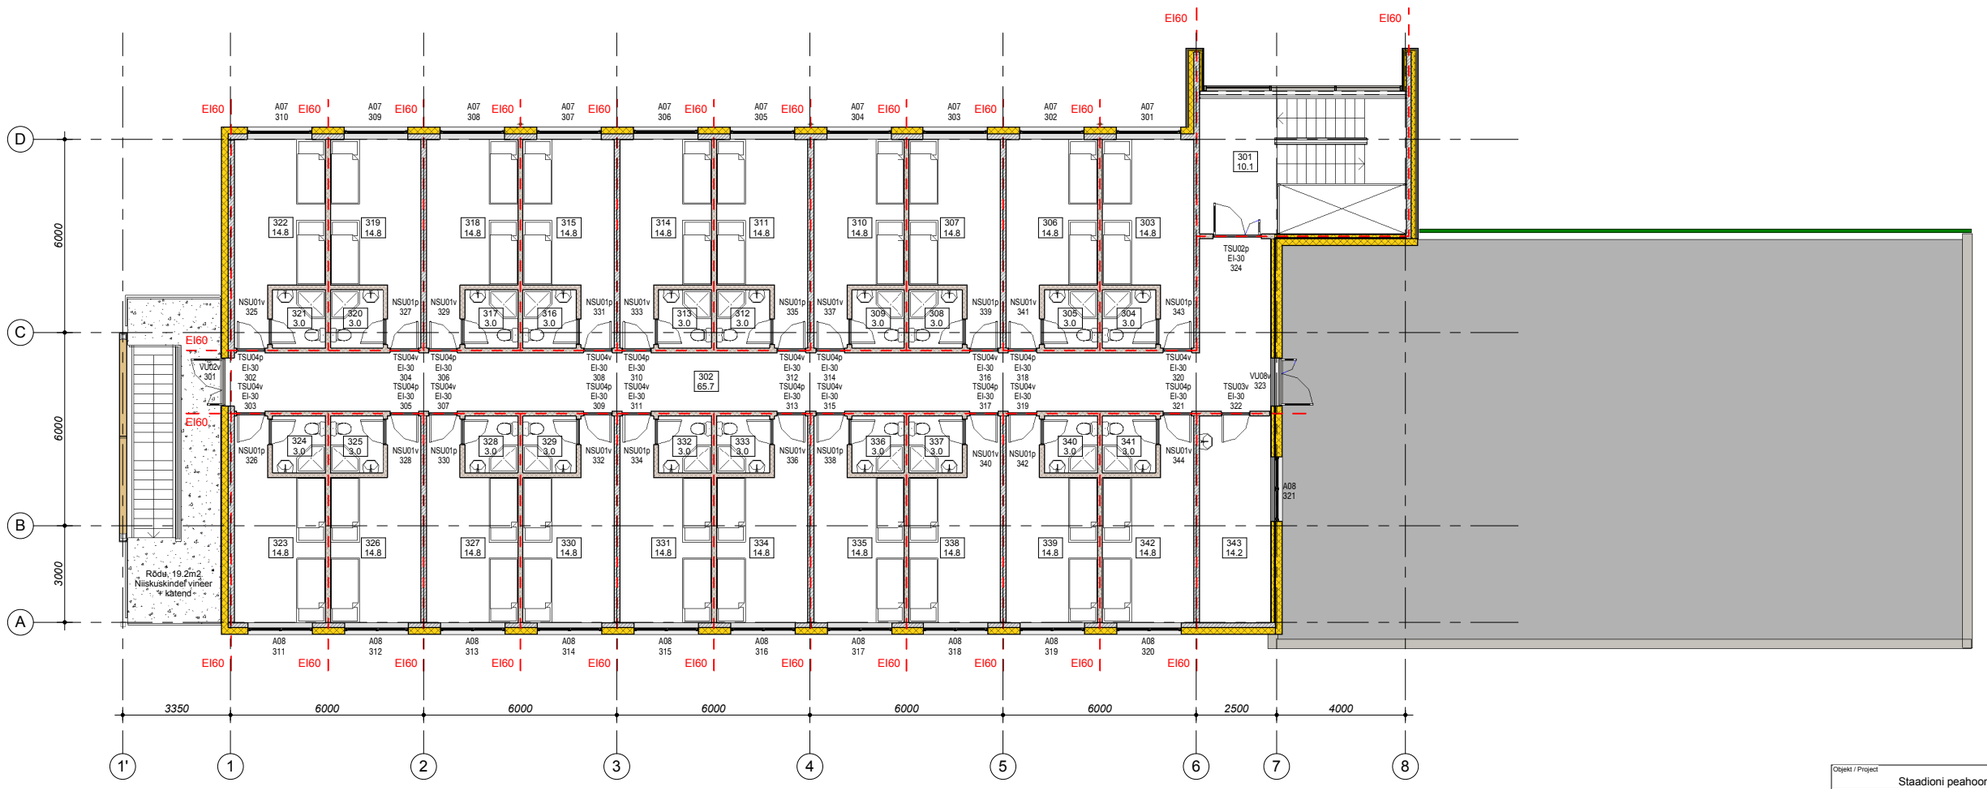

3.korruse ruumide spetsifikasioon		
Number	Nimetus	Pindala, m2
301	Trepikoda	10.1 m²
302	Koridor	65.7 m²
303	Tuba	14.8 m²
304	WC	3.0 m²
305	WC	3.0 m²
306	Tuba	14.8 m²
307	Tuba	14.8 m²
308	WC	3.0 m²
309	WC	3.0 m²
310	Tuba	14.8 m²
311	Tuba	14.8 m²
312	WC	3.0 m²
313	WC	3.0 m²
314	Tuba	14.8 m²
315	Tuba	14.8 m²
316	WC	3.0 m²
317	Tuba	14.8 m²
318	WC	14.8 m²
319	Tuba	14.8 m²
320	WC	3.0 m²
321	WC	3.0 m²
322	Tuba	14.8 m²
323	Tuba	14.8 m²
324	WC	3.0 m²
325	WC	3.0 m²
326	Tuba	14.8 m²
327	Tuba	14.8 m²
328	WC	3.0 m²
329	WC	3.0 m²
330	Tuba	14.8 m²
331	Tuba	14.8 m²
332	WC	3.0 m²
333	WC	3.0 m²
334	Tuba	14.8 m²
335	Tuba	14.8 m²
336	WC	3.0 m²
337	WC	3.0 m²
338	Tuba	14.8 m²
339	Tuba	14.8 m²
340	WC	3.0 m²
341	WC	3.0 m²
342	Tuba	14.8 m²
343	Abiruum	14.2 m²
		444.9 m²

Objekt / Project
Staadioni peahoone laiendamine
Aadress / Site address
Võidu tn 16, Nõmme linnaosa, Tallinn
Tellija / Client
EJL


MG
MG Inseneribüroo OÜ
Tel. 56 607 662
www.mgi.ee
E-mail info@mgi.ee
Ärireg.nr. 10891655

Projekteeris	M.Allik
Joonestas	M.Allik
Kontrollis	M.Allik

Joonise nimetus / Drawing name
3.korruse plaan

Töö nr./Contract nr.	23.2014	Staadium / Stadium:	Joonise nr / Layout nr:
Kuupäev/Date	04/30/14	Tööprojekt	A-004
Mõõtkava / Scale			

FORMAAT: A3+ landscape 297x970mm

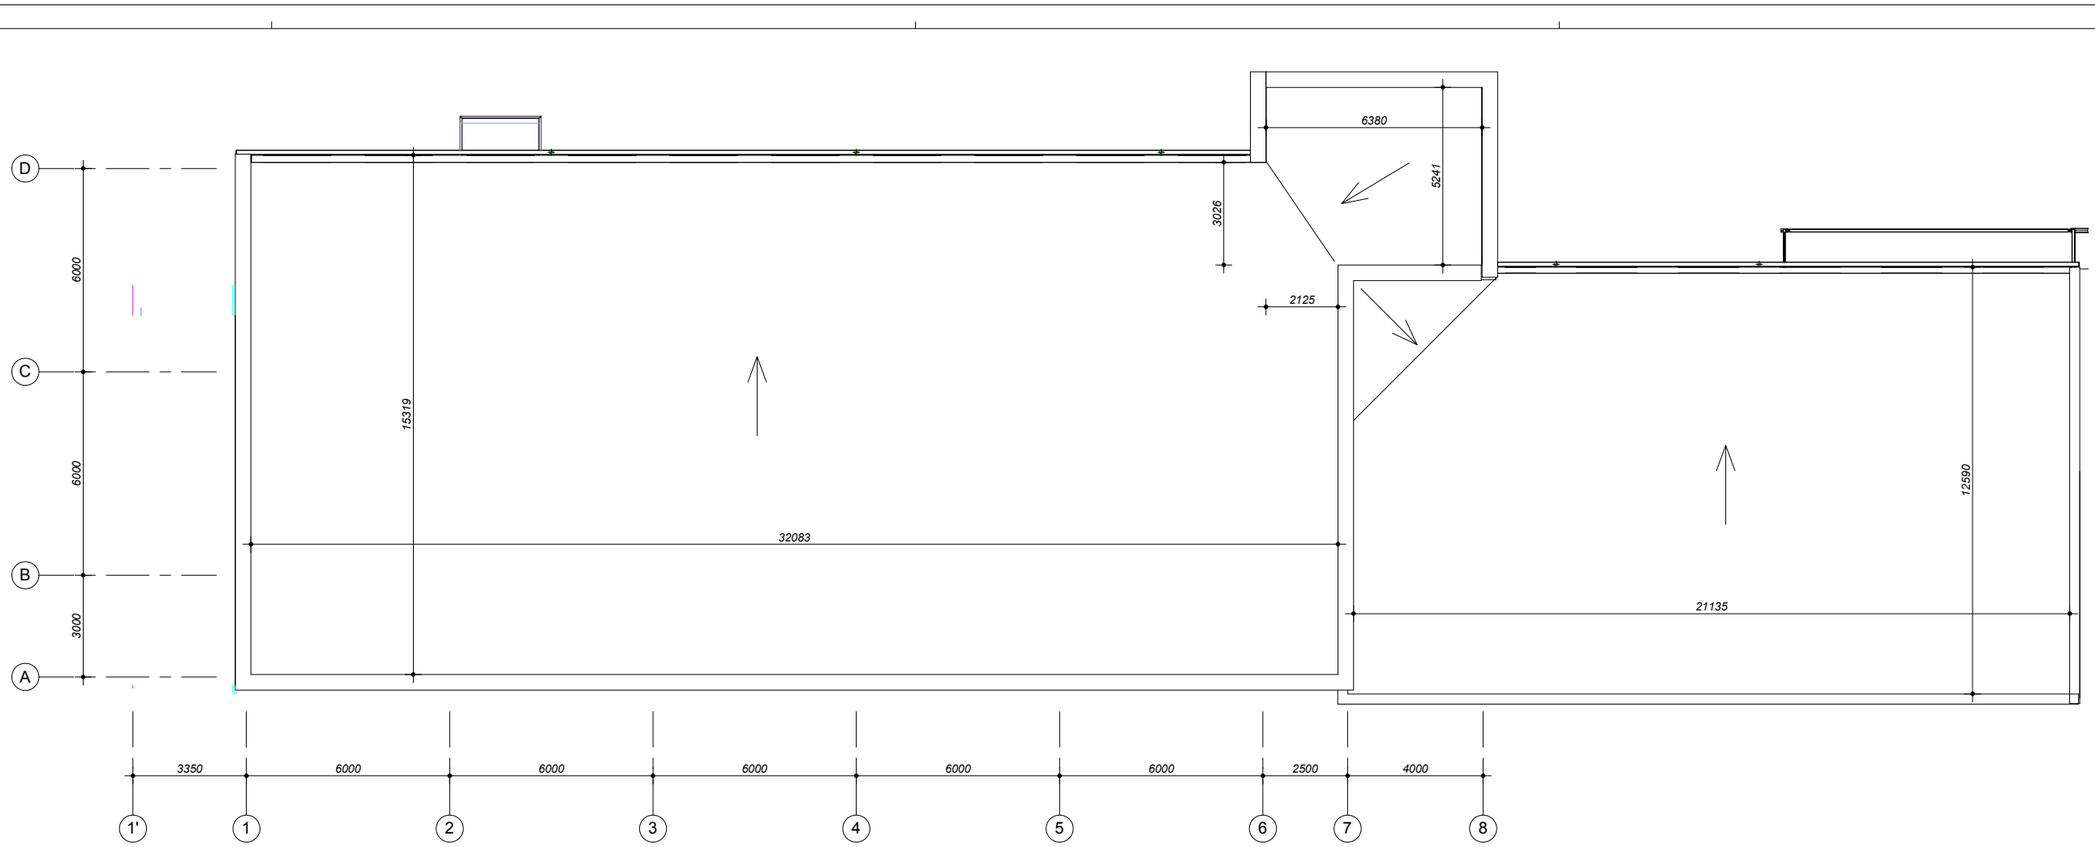

Objekt / Project: Staadioni peahoone laiendamine		Joonise nimetus / Drawing name: Katuse plaan	
Aadress / Site address: Võidu tn 16, Nõmme linnaosa, Tallinn			
Tellija / Client: EJL			
MG Inseneribüroo OÜ Tel. 56 607 662 www.mgi.ee E-mail info@mgi.ee Ärireg.nr. 10891655	Projekteeris: M.Allik Joonestas: M.Allik Kontrollis: M.Allik	Töö nr./Contract nr.: 23.2014 Kuupäev/Date: 04/21/14 Mõõtkava / Scale:	Staadium / Stadium: Tööprojekt Joonise nr / Layout nr: A-005

FORMAAT: A3 + landscape 297x970mm

Hoone ruumide spetsifikatsioon			
Number	Nimetus	Pindala, m2	Perimeeter, m
001	Trepikoda	16.9 m²	18.1
002	Lüüs	4.0 m²	8.4
003	Koridor	12.9 m²	20.7
004	WC	1.9 m²	5.6
005	WC	1.9 m²	5.6
006	Koristaja ruum	2.7 m²	6.6
007	Garderoob	3.0 m²	7.0
008	Saal	81.0 m²	39.9
009	WC	3.3 m²	7.9
010	Riietusruum	8.6 m²	11.7
011	Pesuruum	9.9 m²	12.7
012	Leil	5.0 m²	9.1
013	Jõusaal	179.9 m²	59.6
014	Vent.kamber	15.2 m²	16.6
015	Trepikoda	15.2 m²	16.9
101	Trepikoda	31.5 m²	33.2
102	Koridor	44.7 m²	58.4
103	Abiruum	4.4 m²	8.9
104	Massaz	9.3 m²	13.2
105	Riietusruum (32 kohta)	38.5 m²	29.9
106	Abiruum	7.2 m²	10.8
107	WC	5.5 m²	9.6
108	Pesuruum	14.7 m²	16.3
109	Pesuruum	15.3 m²	16.5
110	WC	5.7 m²	9.7
111	Abiruum	7.5 m²	11.0
112	Riietusruum (32 kohta)	46.4 m²	32.5
113	Massaz	8.4 m²	11.6
114	Koristus	3.8 m²	8.4
115	Kohtunikud	12.6 m²	14.5
116	Pesuruum	4.4 m²	8.9
117	Ladu	7.6 m²	14.4
118	Pesuruum	4.4 m²	8.9
119	Riietusruum	7.1 m²	10.7
120	Treenerid	9.0 m²	12.1
121	Esik	8.6 m²	14.8
122	WC (N)	10.7 m²	14.5
123	WC (INVA)	3.6 m²	7.6
124	WC (M)	9.5 m²	14.0
125	Staadioni inventar	14.2 m²	15.3
126	Vent.kamber	10.0 m²	13.7
127	Trepikoda	4.6 m²	8.7
128	Tuulekoda	2.7 m²	6.9
129	WC	1.7 m²	5.2
130	Abiruum	10.4 m²	15.2

Hoone ruumide spetsifikatsioon			
Number	Nimetus	Pindala, m2	Perimeeter, m
131	Kabinet	21.3 m²	19.7
132	Kabinet	28.2 m²	21.4
133	Tuulekoda	3.4 m²	7.5
134	WC	2.2 m²	6.4
135	El.kilbiruum	10.0 m²	12.9
136	Katlamaja	31.9 m²	23.7
137	Abiruum	8.1 m²	11.4
138	Massaz	6.1 m²	10.0
139	Riietusruum (32 kohta)	44.3 m²	33.8
140	WC	2.7 m²	7.3
141	Vaheruum	2.4 m²	7.1
142	Pesuruum	5.8 m²	9.6
143	Pesuruum	5.8 m²	9.6
144	Vaheruum	3.2 m²	7.7
145	WC	2.1 m²	6.8
146	Riietusruum (24 kohta)	26.5 m²	23.8
201	Trepikoda	10.1 m²	13.2
202	Koridor	19.6 m²	22.3
203	Saal	105.4 m²	41.5
204	Riietusruum	16.2 m²	18.3
205	WC	1.7 m²	5.3
206	Pesuruum	10.8 m²	16.7
207	Leil	3.8 m²	7.9
208	Vent.kamber	0.0 m²	0.0
209	Saal	109.4 m²	51.4
210	WC	2.6 m²	6.8
211	WC	2.4 m²	6.4
212	Köök	33.8 m²	23.2
213		4.7 m²	9.0
214	Personali WC-pesuruum	7.5 m²	11.0
215	Trepikoda	4.6 m²	8.7
216	Personali riietusruum	7.5 m²	11.0
217	Room	12.2 m²	21.0
218	Ladu	5.6 m²	10.3
219	Külmkamber	3.4 m²	7.4
220	Kabinet	10.9 m²	13.4
221	Kabinet	10.3 m²	13.1
222	Kabinet	11.3 m²	13.6
223	Kabinet	11.9 m²	14.3
224	Kabinet	53.7 m²	42.4
225	WC	5.6 m²	12.1
226	Abiruum	3.2 m²	7.1
227	Kabinet	14.6 m²	16.4
228	Galerii	54.8 m²	48.1
230	Kabinet	42.4 m²	36.7

Hoone ruumide spetsifikatsioon			
Number	Nimetus	Pindala, m2	Perimeeter, m
231	WC	3.2 m²	7.2
232	Abiruum	7.2 m²	13.7
233	Room	0.0 m²	0.0
301	Trepikoda	10.1 m²	13.2
302	Koridor	65.7 m²	75.1
303	Tuba	14.8 m²	18.6
304	WC	3.0 m²	6.9
305	WC	3.0 m²	6.9
306	Tuba	14.8 m²	18.6
307	Tuba	14.8 m²	18.6
308	WC	3.0 m²	6.9
309	WC	3.0 m²	6.9
310	Tuba	14.8 m²	18.6
311	Tuba	14.8 m²	18.6
312	WC	3.0 m²	6.9
313	WC	3.0 m²	6.9
314	Tuba	14.8 m²	18.6
315	Tuba	14.8 m²	18.6
316	WC	3.0 m²	6.9
317	Tuba	3.0 m²	6.9
318	WC	14.8 m²	18.6
319	Tuba	14.8 m²	18.6
320	WC	3.0 m²	6.9
321	WC	3.0 m²	6.9
322	Tuba	14.8 m²	18.6
323	Tuba	14.8 m²	18.6
324	WC	3.0 m²	6.9
325	WC	3.0 m²	6.9
326	Tuba	14.8 m²	18.6
327	Tuba	14.8 m²	18.6
328	WC	3.0 m²	6.9
329	WC	3.0 m²	6.9
330	Tuba	14.8 m²	18.6
331	Tuba	14.8 m²	18.6
332	WC	3.0 m²	6.9
333	WC	3.0 m²	6.9
334	Tuba	14.8 m²	18.6
335	Tuba	14.8 m²	18.6
336	WC	3.0 m²	6.9
337	WC	3.0 m²	6.9
338	Tuba	14.8 m²	18.6
339	Tuba	14.8 m²	18.6
340	WC	3.0 m²	6.9
341	WC	3.0 m²	6.9
342	Tuba	14.8 m²	18.6
343	Abiruum	14.2 m²	17.3
		1965.3 m²	2065.0

Objekt / Project
Staadioni peahoone laiendamine

Aadress / Site address
Võidu tn 16, Nõmme linnaosa, Tallinn


Tellija / Client
EJL

Joonise nimetus / Drawing name
Hoone ruumide spetsifikatsioon

MG
MG Inseneribüroo OÜ
Tel. 56 607 662
www.mgi.ee
E-mail info@mgi.ee
Ärireg.nr. 10891655


Projekteeris	M.Allik	Töö nr./Contract nr.	23.2014	Staadium / Stadium: Tööprojekt
Joonestas	M.Allik	Kuupäev/Date	04/15/14	Joonise nr / Layout nr: A-006
Kontrollis	M.Allik	Mõõtkava / Scale		

FORMAAT: A3 landscape 297x420mm

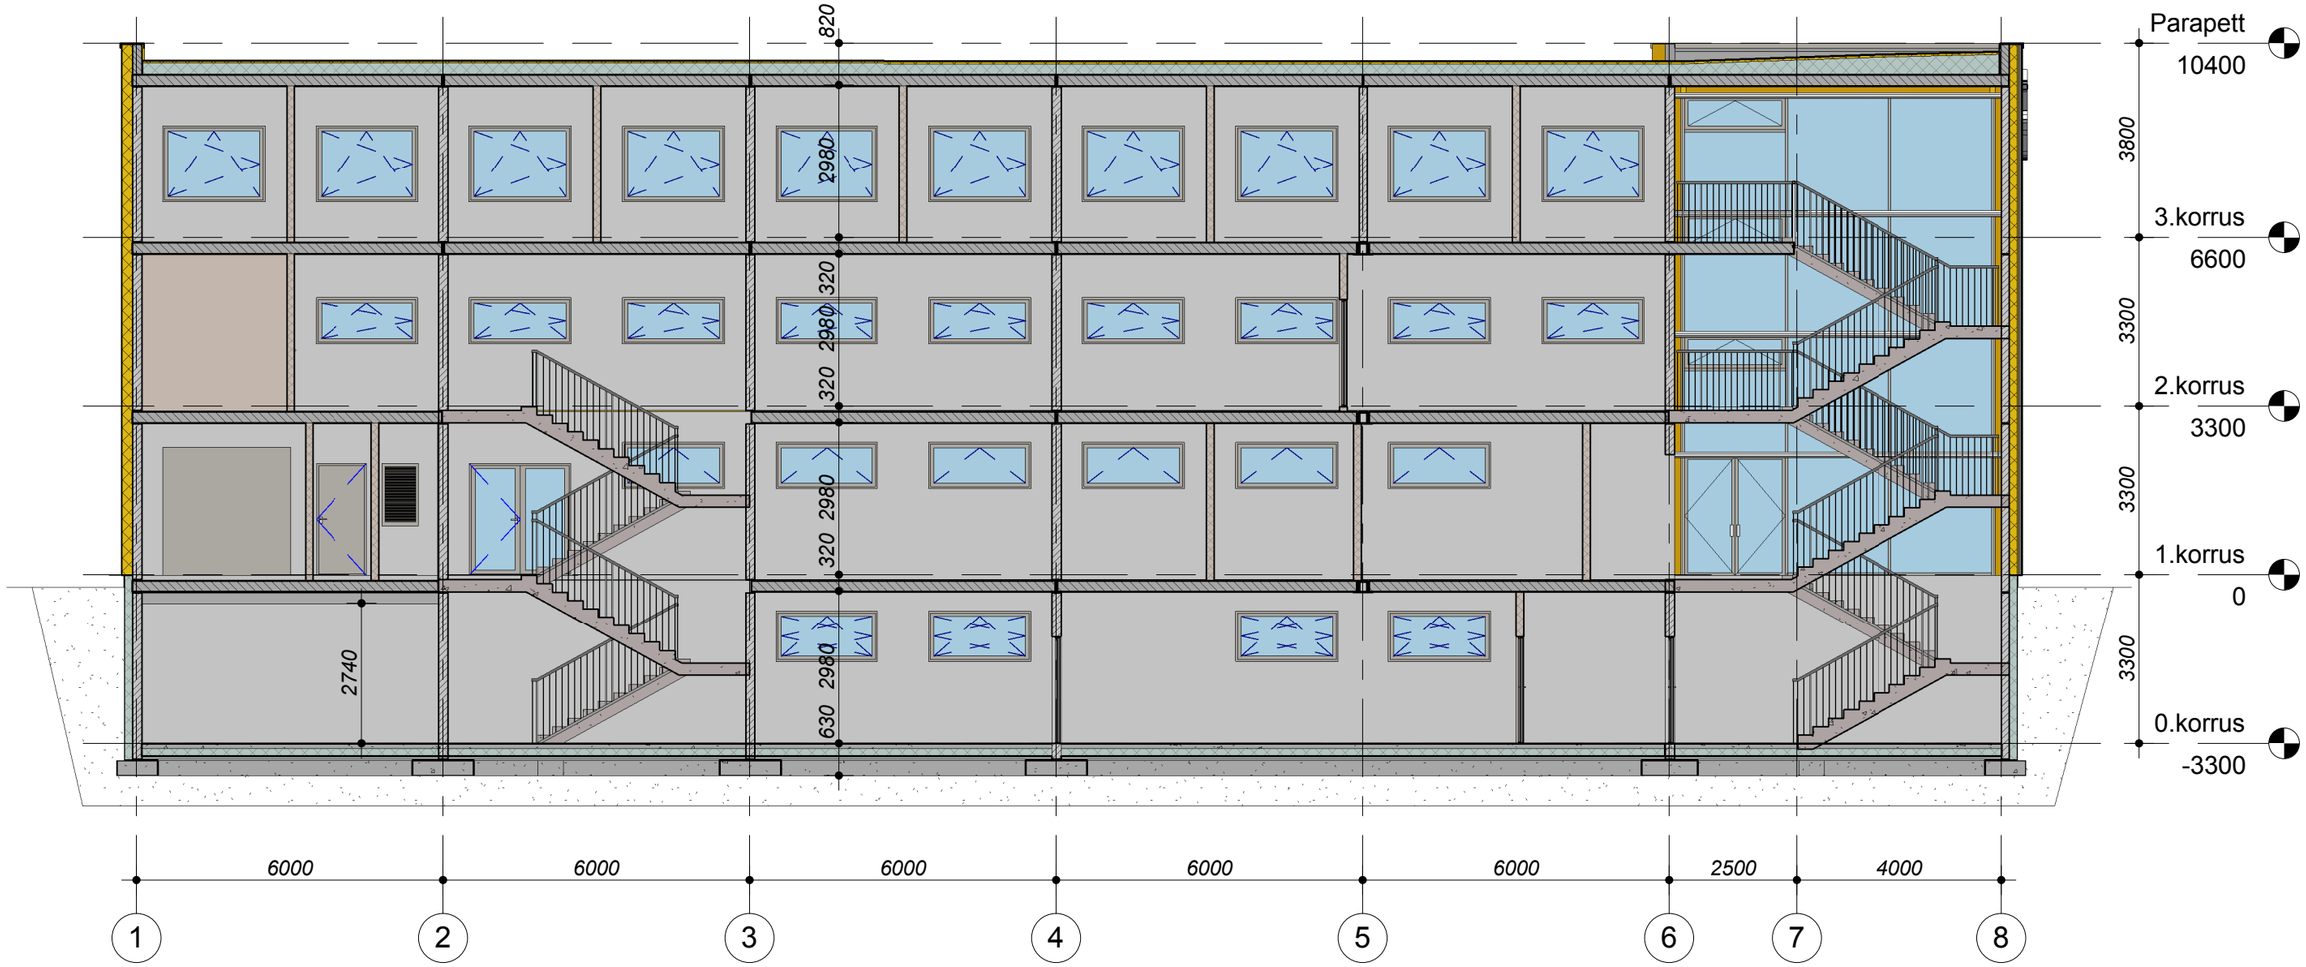


Objekt / Project: Staadioni peahoone laiendamine		Joonise nimetus / Drawing name: Hoone lõige 1-1	
Aadress / Site address: Võidu tn 16, Nõmme linnaosa, Tallinn			
Tellija / Client: EJL			
MG Inseneribüroo OÜ Tel. 56 607 662 www.mgi.ee E-mail info@mgi.ee Ärireg.nr. 10891655	Projekteeris: M.Allik Joonestas: M.Allik Kontrollis: M.Allik	Töö nr./Contract nr.: 23.2014 Kuupäev/Date: 04/15/14 Mõõtkava / Scale:	Staadium / Stadium: Tööprojekt Joonise nr / Layout nr: A-010

FORMAAT: A3 landscape 297x420mm

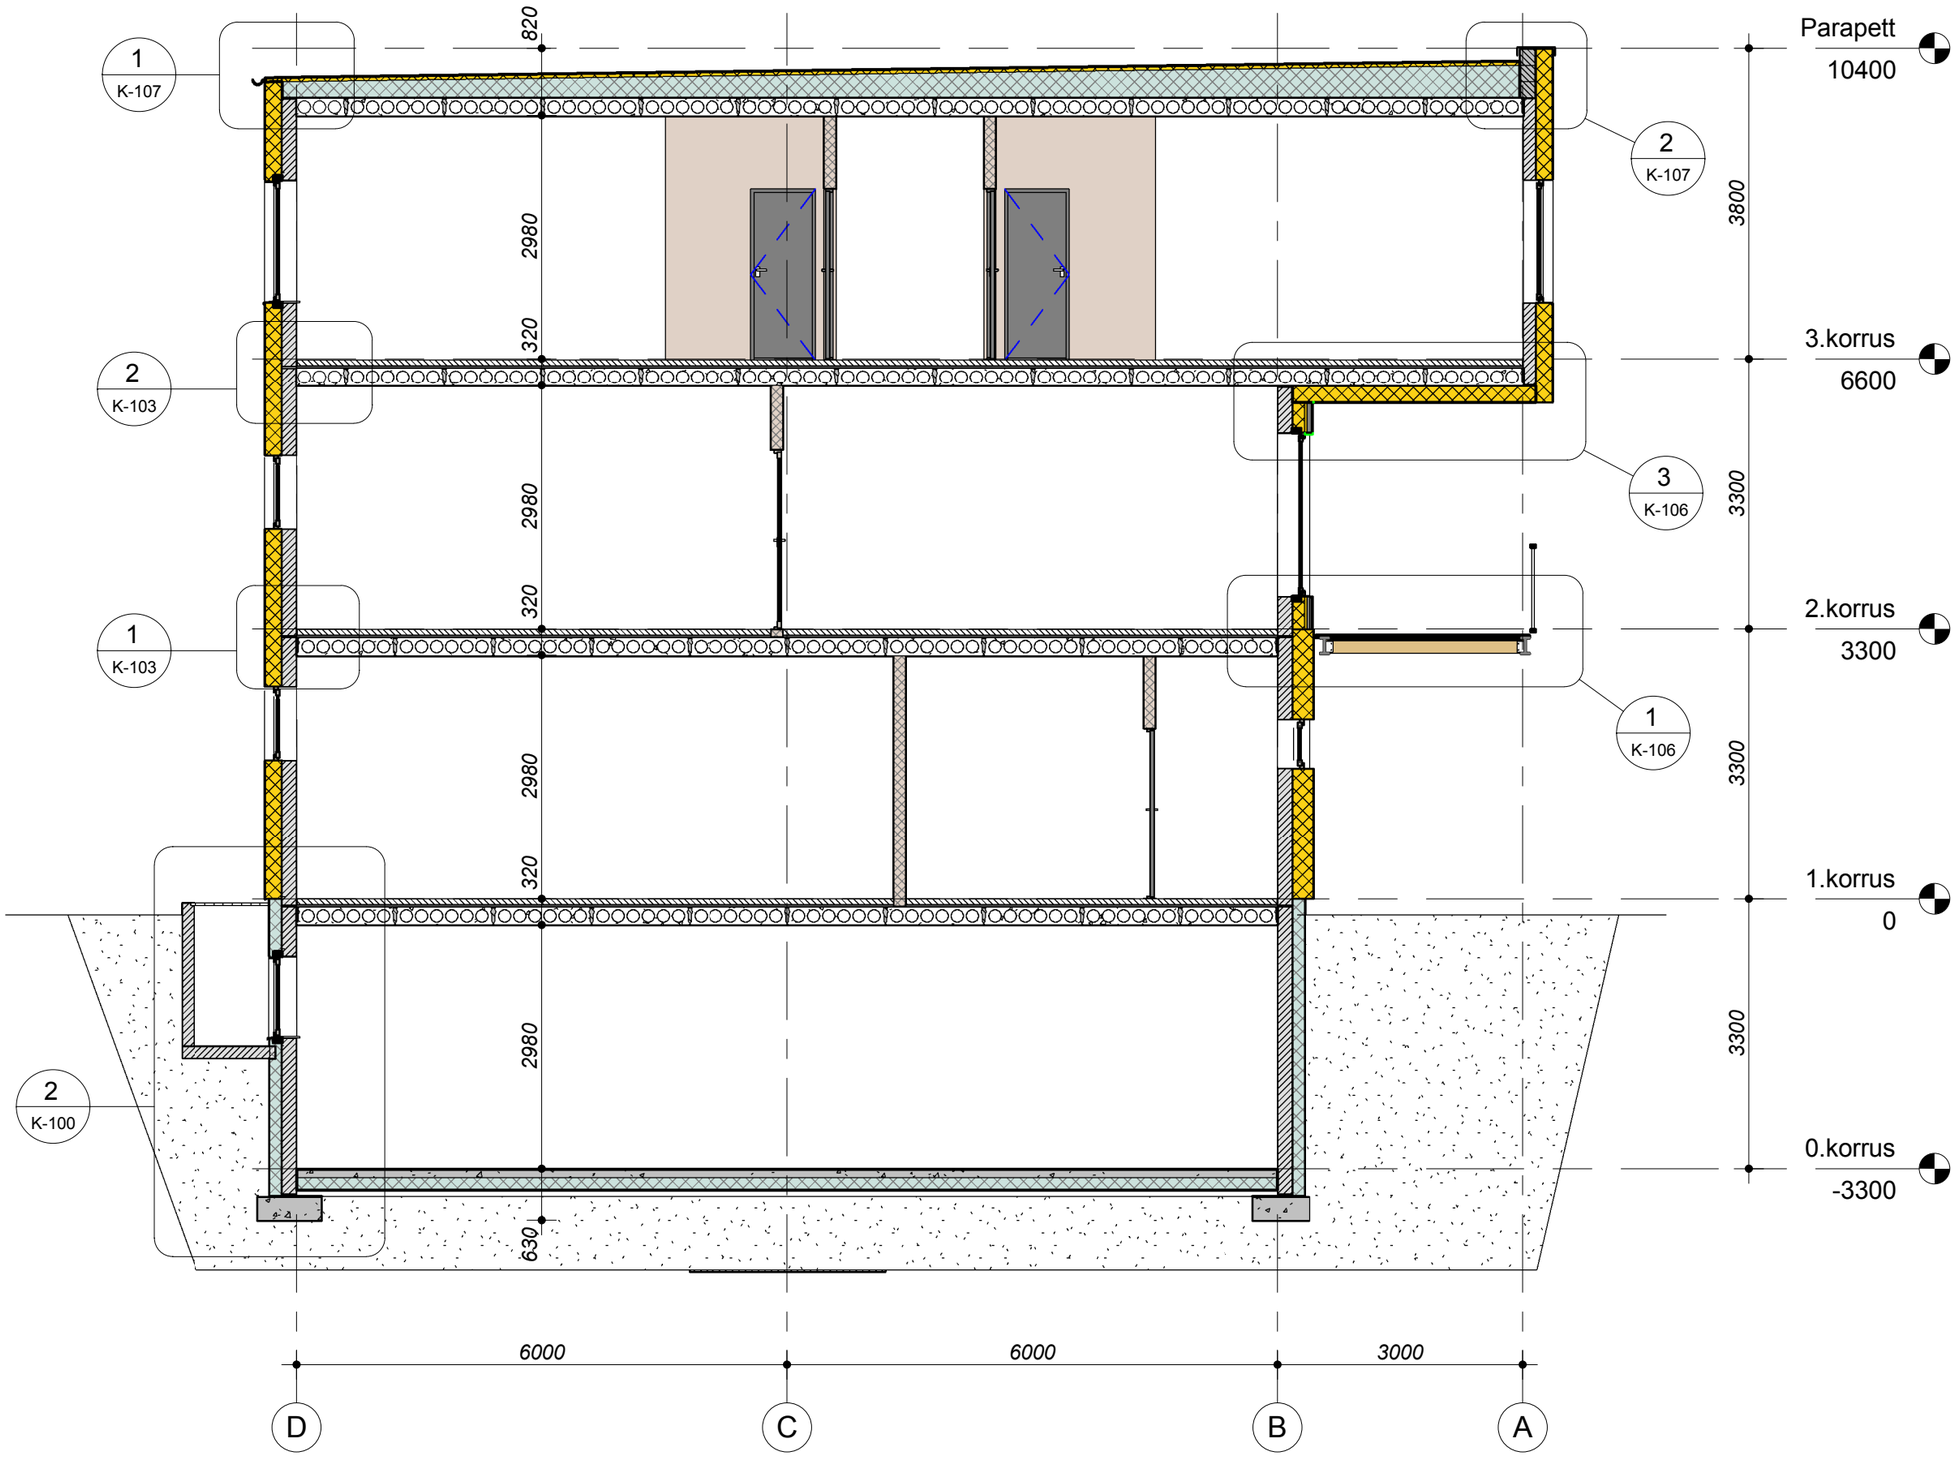


Objekt / Project: Staadioni peahoone laiendamine		Joonise nimetus / Drawing name: Hoone lõige 2-2	
Aadress / Site address: Võidu tn 16, Nõmme linnaosa, Tallinn			
Tellija / Client: EJL			
MG Inseneribüroo OÜ Tel. 56 607 662 www.mgi.ee E-mail info@mgi.ee Ärireg.nr. 10891655	Projekteeris: M.Allik Joonestas: M.Allik Kontrollis: M.Allik	Töö nr./Contract nr.: 23.2014 Kuupäev/Date: 04/15/14 Mõõtkava / Scale:	Staadium / Stadium: Tööprojekt Joonise nr / Layout nr: A-011

FORMAAT: A3 landscape 297x420mm

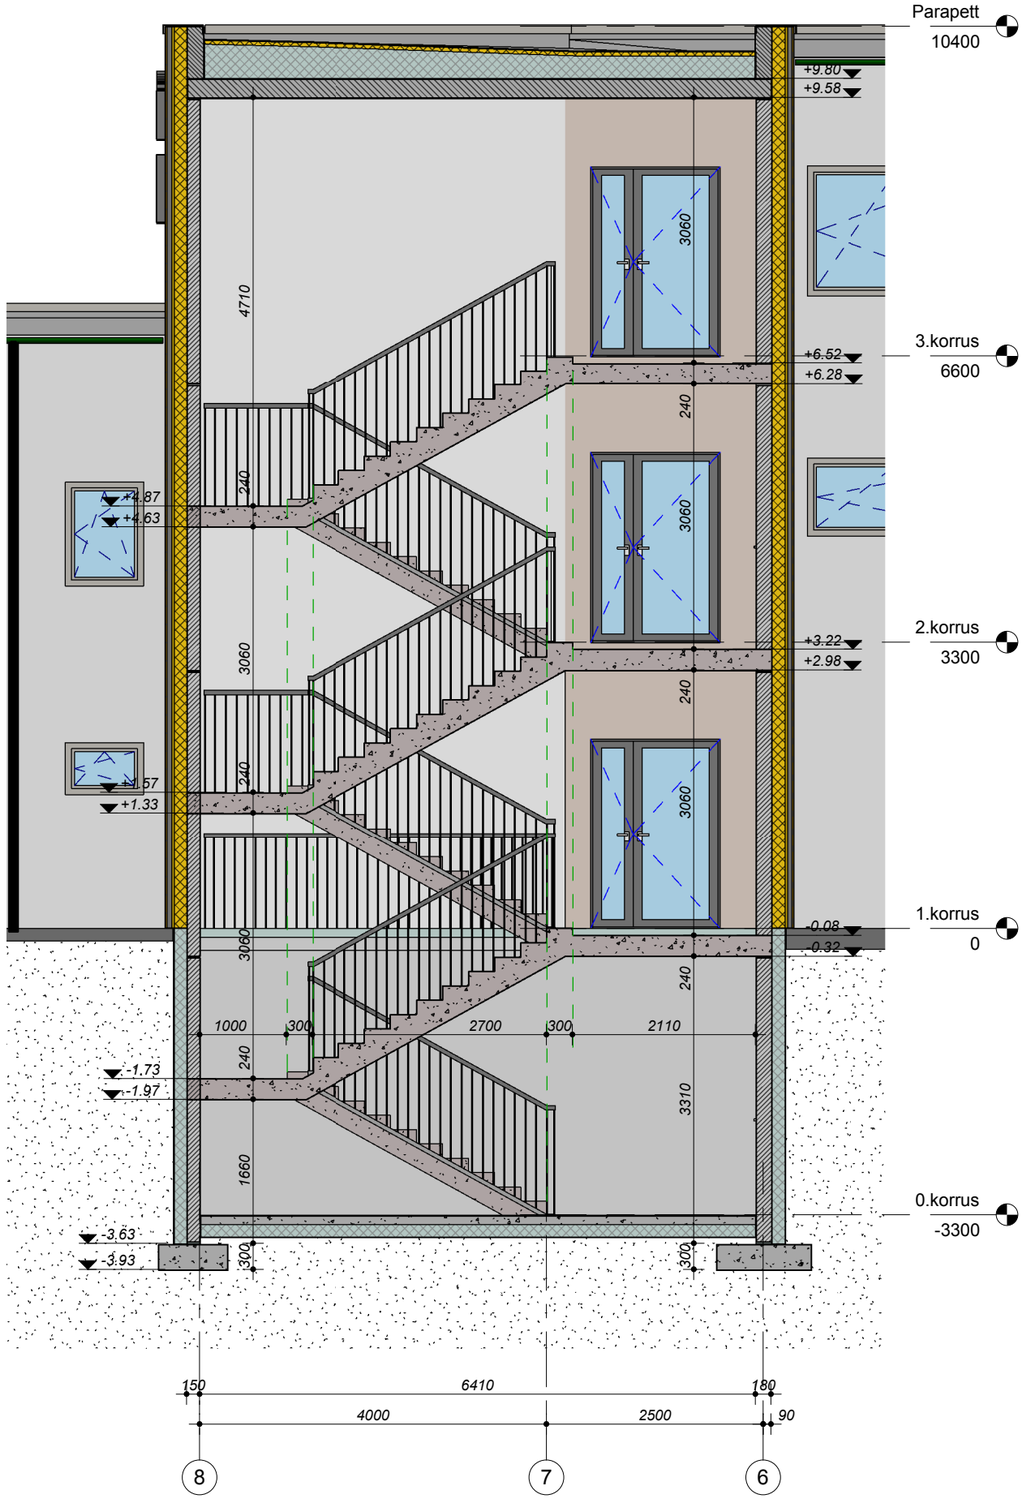


Objekt / Project: Staadioni peahoone laiendamine		Joonise nimetus / Drawing name: Hoone lõige 3-3	
Aadress / Site address: Võidu tn 16, Nõmme linnaosa, Tallinn			
Tellija / Client: EJL			
MG Inseneribüroo OÜ Tel. 56 607 662 www.mgi.ee E-mail info@mgi.ee Ärireg.nr. 10891655	Projekteeris M.Allik Joonestas M.Allik Kontrollis M.Allik	Töö nr./Contract nr. 23.2014 Kuupäev/Date 04/16/14 Mõõtkava / Scale	Staadium / Stadium: Tööprojekt Joonise nr / Layout nr: A-012

FORMAAT: A3 portrait 420x297mm

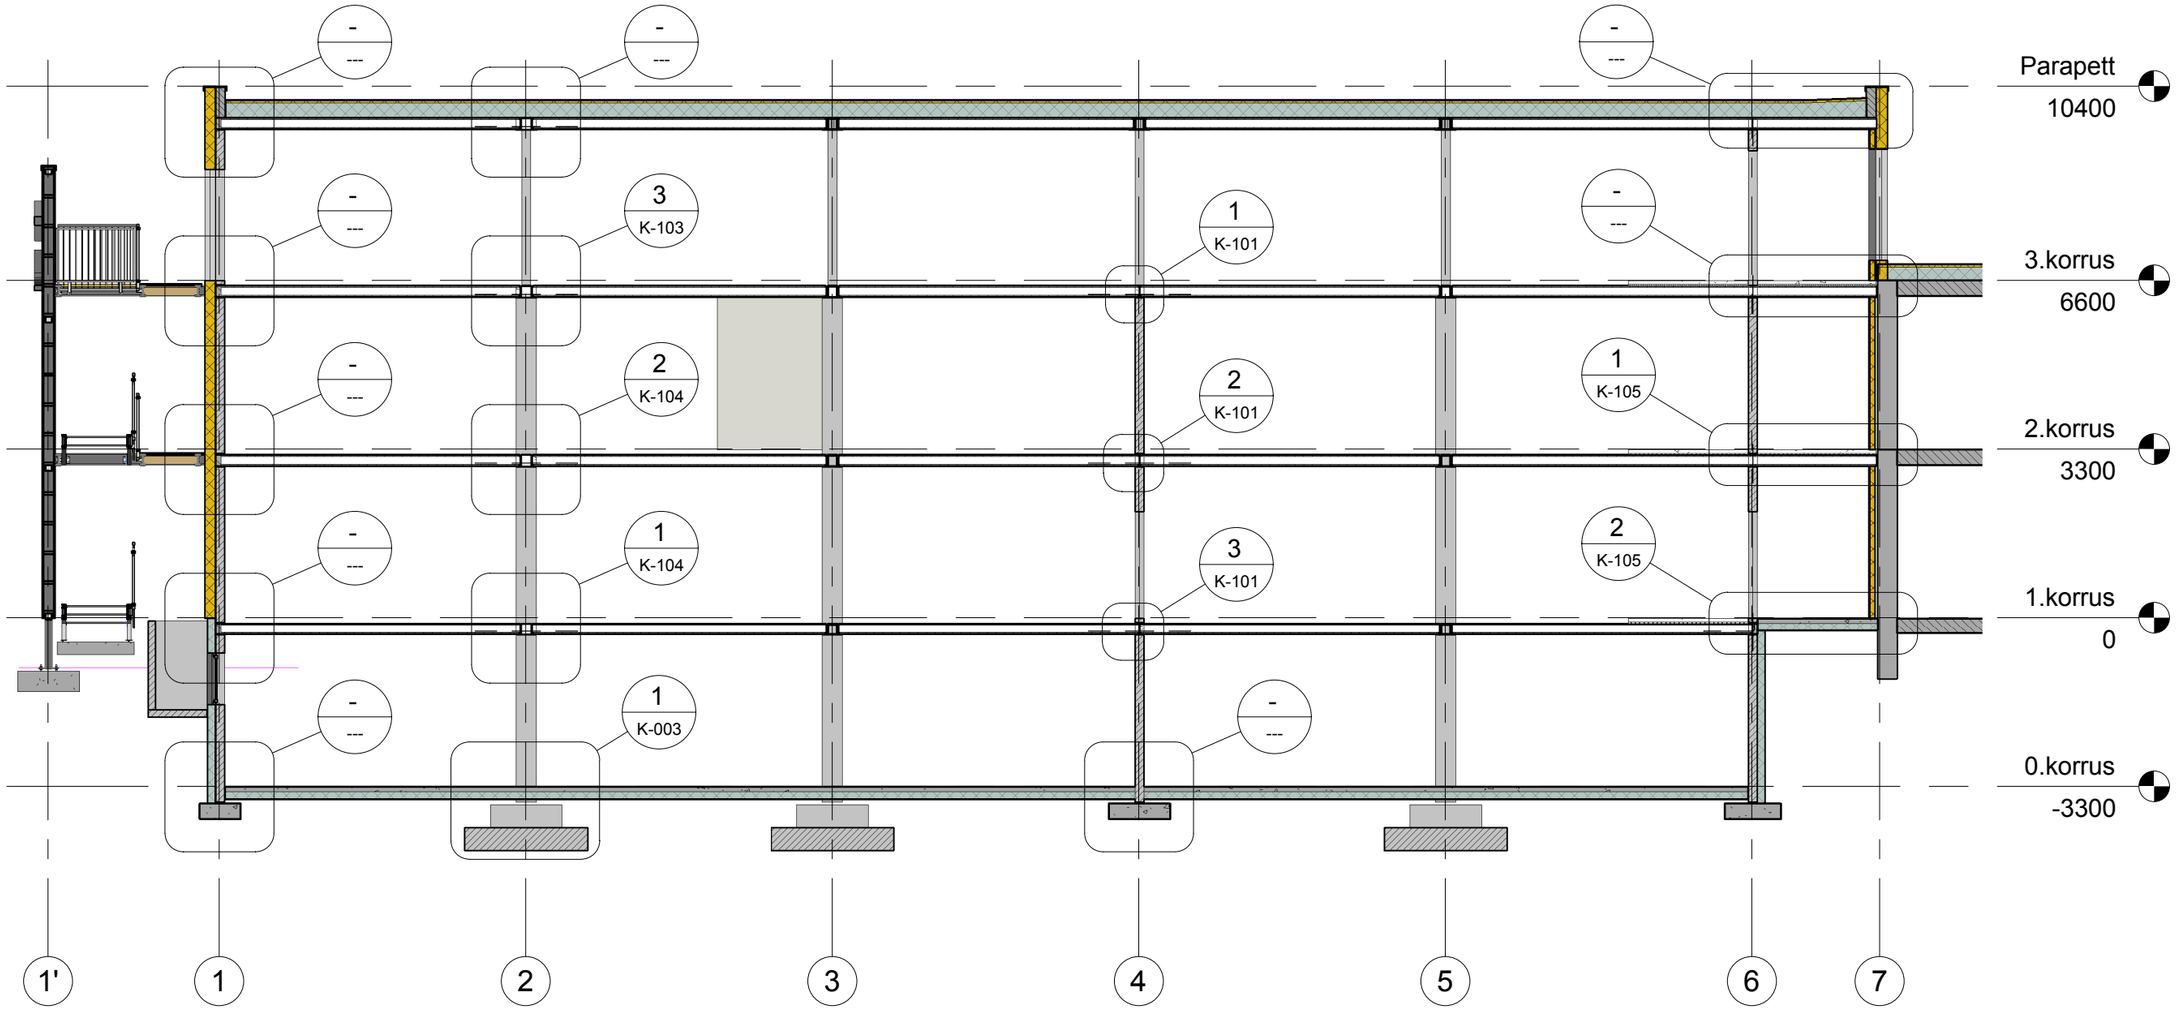


Objekt / Project: Staadioni peahoone laiendamine		Joonise nimetus / Drawing name: Hoone lõige 4-4	
Aadress / Site address: Võidu tn 16, Nõmme linnaosa, Tallinn			
Tellija / Client: EJL			
MG Inseneribüroo OÜ Tel. 56 607 662 www.mgi.ee E-mail info@mgi.ee Ärireg.nr. 10891655	Projekteeris: M.Allik Joonestas: M.Allik Kontrollis: M.Allik	Töö nr./Contract nr.: 23.2014 Kuupäev/Date: 04/21/14 Mõõtkava / Scale:	Staadium / Stadium: Tööprojekt Joonise nr / Layout nr: A-013

FORMAAT: A3 landscape 297x420mm

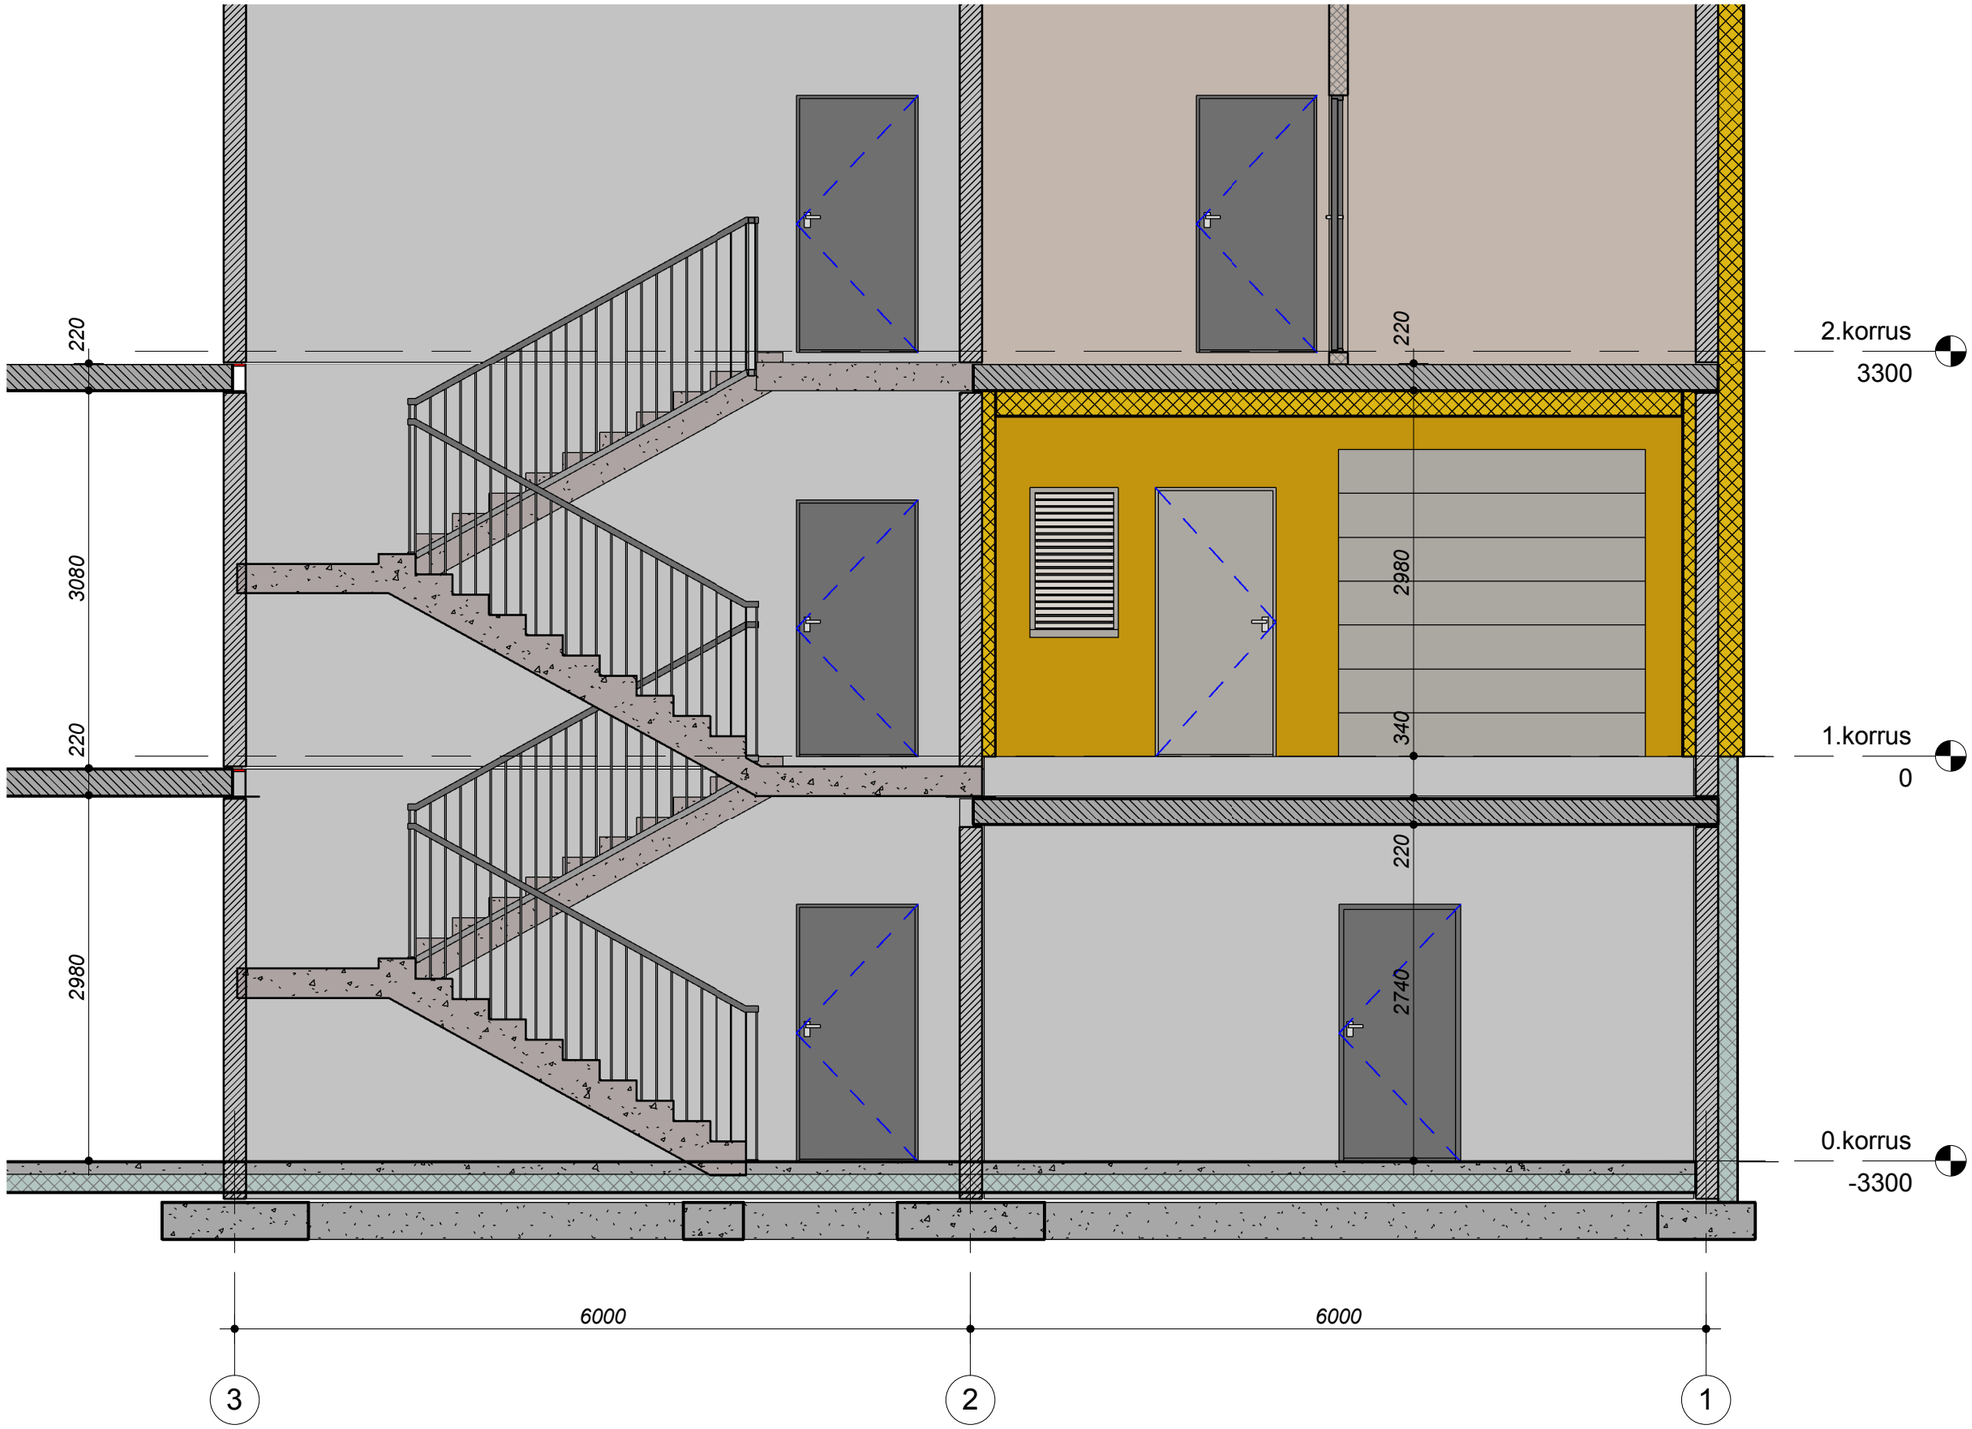

Objekt / Project: Staadioni peahoone laiendamine			Joonise nimetus / Drawing name: Hoone lõige 5-5	
Aadress / Site address: Võidu tn 16, Nõmme linnaosa, Tallinn				
Tellija / Client: EJL				
MG Inseneribüroo OÜ Tel. 56 607 662 www.mgi.ee E-mail info@mgi.ee Ärireg.nr. 10891655	Projekteeris: M.Allik Joonestas: M.Allik Kontrollis: M.Allik	Töö nr./Contract nr.: 23.2014 Kuupäev/Date: 04/16/14 Mõõtkava / Scale:	Staadium / Stadium: Tööprojekt	Joonise nr / Layout nr: A-014

FORMAAT: A3 landscape 297x420mm

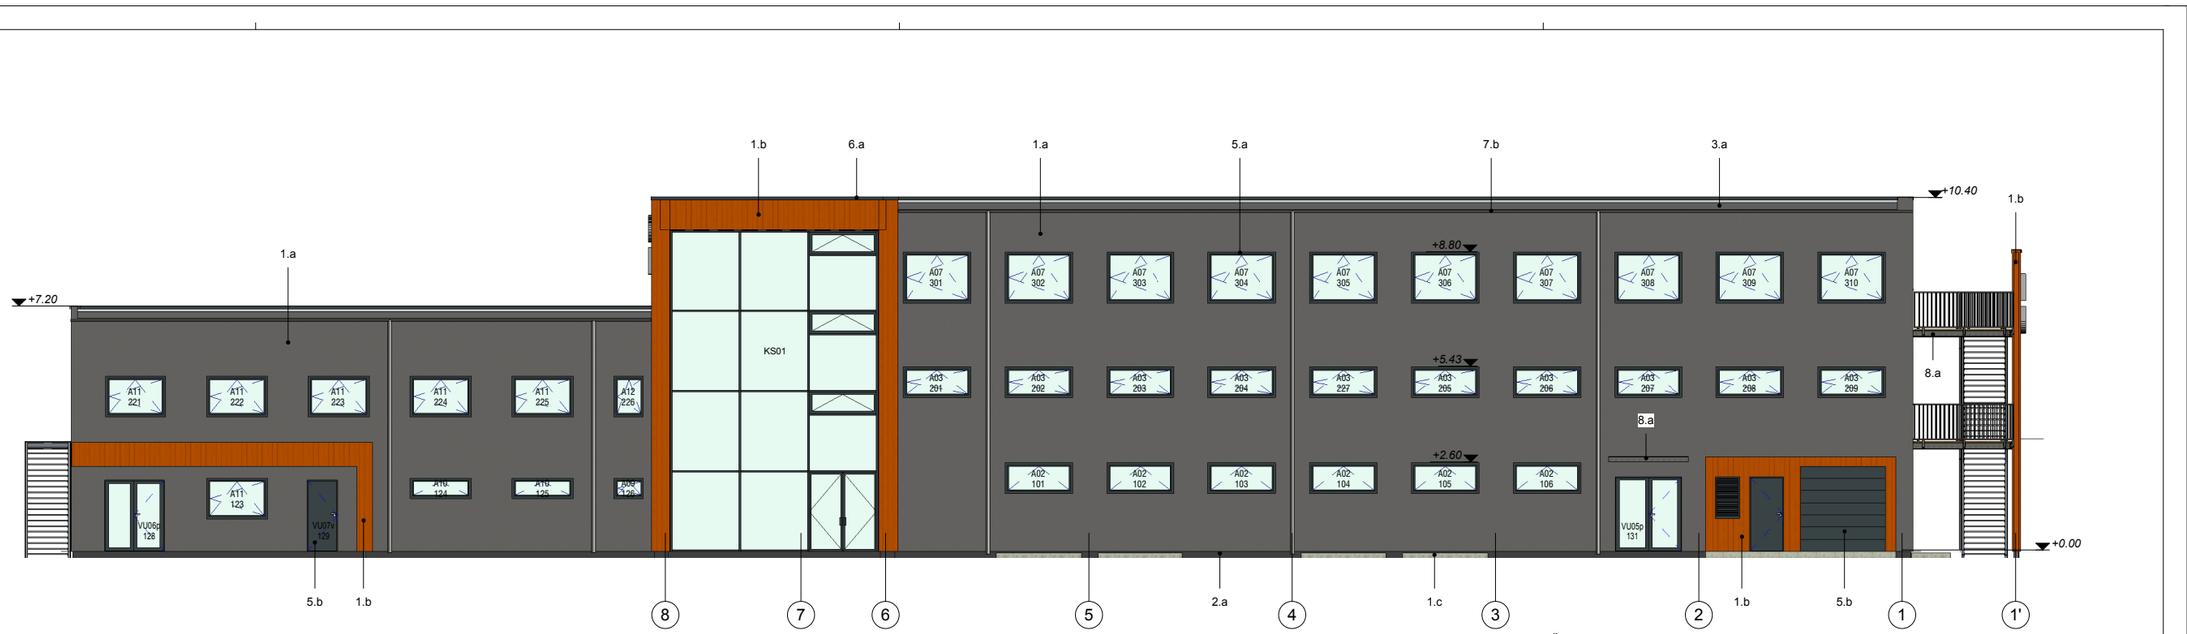

VÄLISVIIMISTLUS:

1. SEINAPINNAD:
- 1.a Fassaadikrohv - toon Caparol 3D Granit 10
- 1.b Vertikaalne laudis - toon Tikkurila 2000 3137
- 1.c Betooni vormipind - toon naturaalne helehall

2. SOKKEL:
- 2.a Soklikrohv - toon Caparol 3D Granit 20

3. KATUSEKATE:
- 3.a PVC-hüdroisolatsioon - toon helehall

4. VÄLISTREPID:
- 4.a Betooni vormipind / besubetoonkillustik (helehall)

5. AVATÄITED (väliskülg):
- 5.a Aknad - toon RAL7016 (atransiithall)
- 5.b Uksed - toon RAL7016 (atransiithall)

6. KATTEPLEKID, TUULUTUSVÕRED:
- 6.a Katteplekid - toon RAL7016 (atransiithall)
- 6.b Tuulutusvõred - toon RAL7016 (atransiithall)

7. VENTILATSIOONI TORUD, VIHMAVEE SÜSTEEM
- 7.a Venilatsiooni torud - toon RAL7016
- 7.b Vihmavee süsteem "Elite" - toon RAL7024 (tumehall)

8. TERASKONSTRUKTSIOONID:
- 8.a Teraskonstruktsioonid - kuumtsink (helehall)

Objekt / Project: Staadioni peahoone laiendamine		Joonise nimetus / Drawing name: Vaade 1		
Aadress / Site address: Võidu tn 16, Nõmme linnaosa, Tallinn				
Tellija / Client: EJL				
MG Inseneribüroo OÜ Tel. 56 607 662 www.mgi.ee E-mail info@mgi.ee Ärireg.nr. 10891655	Projekteeris M.Allik	Töö nr./Contract nr. 23.2014	Staadium / Stadium: Tööprojekt	Joonise nr / Layout nr: A-020
	Joonestas M.Allik	Kuupäev/Date 04/15/14		
	Kontrollis M.Allik	Mõõtkava / Scale		

FORMAAT: A3 + landscape 297x970mm



VÄLISVIIMISTLUS:

1. SEINAPINNAD:
- 1.a Fassaadikrohv - toon Caparol 3D Granit 10
- 1.b Vertikaalne laudis - toon Tikkurila 2000 3137
- 1.c Betooni vormipind - toon naturaalne helehall

2. SOKKEL:
- 2.a Soklikrohv - toon Caparol 3D Granit 20

3. KATUSEKATE:
- 3.a PVC-hüdroisolatsioon - toon helehall

4. VÄLISTREPID:
- 4.a Betooni vormipind / besubetoonkillustik (helehall)

5. AVATÄITED (väliskülg):
- 5.a Aknad - toon RAL7016 (atransiithall)
- 5.b Uksed - toon RAL7016 (atransiithall)

6. KATTEPLEKID, TUULUTUSVÕRED:
- 6.a Katteplekid - toon RAL7016 (atransiithall)
- 6.b Tuulutusvõred - toon RAL7016 (atransiithall)

7. VENTILATSIOONI TORUD, VIHMAVEE SÜSTEEM
- 7.a Venilatsiooni torud - toon RAL7016
- 7.b Vihmavee süsteem "Elite" - toon RAL7024 (tumehall)

8. TERASKONSTRUKTSIOONID:
- 8.a Teraskonstruktsioonid - kuumtsink (helehall)

Objekt / Project: Staadioni peahoone laiendamine		Joonise nimetus / Drawing name: Vaade 2		
Aadress / Site address: Võidu tn 16, Nõmme linnaosa, Tallinn				
Tellija / Client: EJL				
MG Inseneribüroo OÜ Tel. 56 607 662 www.mgi.ee E-mail info@mgi.ee Ärireg.nr. 10891655	Projekteeris M.Allik Joonestas M.Allik Kontrollis M.Allik	Töö nr./Contract nr. 23.2014 Kuupäev/Date 04/15/14 Mõõtkava / Scale	Staadium / Stadium: Tööprojekt	Joonise nr / Layout nr: A-021

FORMAAT: A3 landscape 297x420mm



VÄLISVIIMISTLUS:

1. SEINAPINNAD:
- *1.a Fassaadikrohv - toon Caparol 3D Granit 10*
- *1.b Vertikaalne laudis - toon Tikkurila 2000 3137*
- *1.c Betooni vormipind - toon naturaalne helehall*

2. SOKKEL:
- *2.a Soklikrohv - toon Caparol 3D Granit 20*

3. KATUSEKATE:
- *3.a PVC-hüdroisolatsioon - toon helehall*

4. VÄLISTREPID:
- *4.a Betooni vormipind / besubetoonkillustik (helehall)*

5. AVATÄITED (väliskülg):
- *5.a Aknad - toon RAL7016 (atransiithall)*
- *5.b Uksed - toon RAL7016 (atransiithall)*


6. KATTEPLEKID, TUULUTUSVÕRED:
- *6.a Katteplekid - toon RAL7016 (atransiithall)*
- *6.b Tuulutusvõred - toon RAL7016 (atransiithall)*

7. VENTILATSIOONI TORUD, VIHMAVEE SÜSTEEM
- *7.a Venilatsiooni torud - toon RAL7016*
- *7.b Vihmavee süsteem "Elite" - toon RAL7024 (tumehall)*

8. TERASKONSTRUKTSIOONID:
- *8.a Teraskonstruktsioonid - kuumtsink (helehall)*

Objekt / Project: Staadioni peahoone laiendamine		Joonise nimetus / Drawing name: Vaade 3	
Aadress / Site address: Võidu tn 16, Nõmme linnaosa, Tallinn			
Tellija / Client: EJL			
MG Inseneribüroo OÜ Tel. 56 607 662 www.mgi.ee E-mail info@mgi.ee Ärireg.nr. 10891655	Projekteeris: M.Allik	Töö nr./Contract nr.: 23.2014	Staadium / Stadium: Tööprojekt
	Joonestas: M.Allik	Kuupäev/Date: 04/15/14	Joonise nr / Layout nr: A-022
	Kontrollis: M.Allik	Mõõtkava / Scale:	

FORMAAT: A3 + landscape 297x970mm

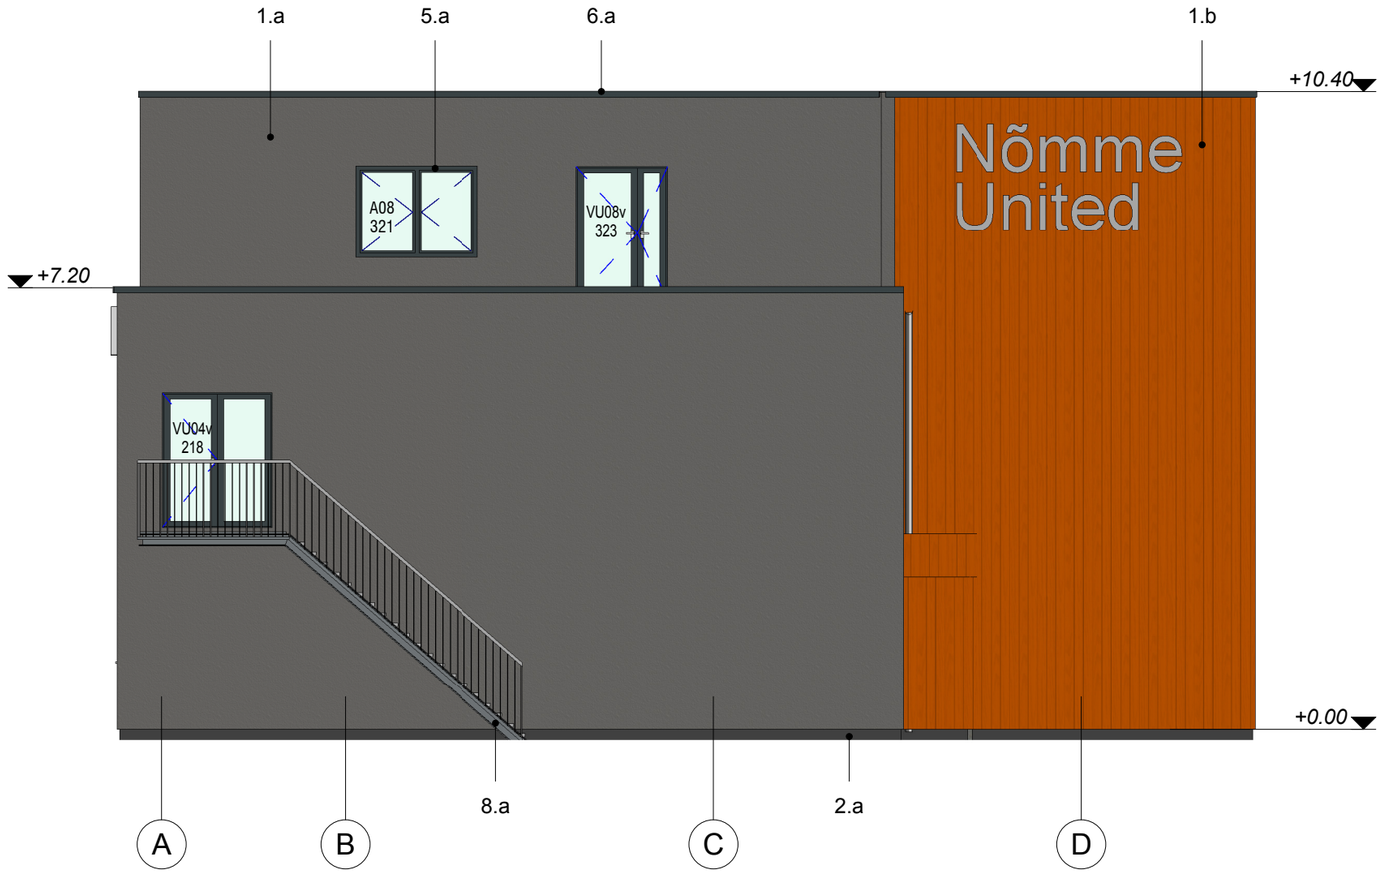

VÄLISVIIMISTLUS:

1. SEINAPINNAD:
- 1.a Fassaadikrohv - toon Caparol 3D Granit 10
- 1.b Vertikaalne laudis - toon Tikkurila 2000 3137
- 1.c Betooni vormipind - toon naturaalne helehall

2. SOKKEL:
- 2.a Soklikrohv - toon Caparol 3D Granit 20

3. KATUSEKATE:
- 3.a PVC-hüdroisolatsioon - toon helehall

4. VÄLISTREPID:
- 4.a Betooni vormipind / besubetoonkillustik (helehall)

5. AVATÄITED (väliskülg):
- 5.a Aknad - toon RAL7016 (atransiithall)
- 5.b Uksed - toon RAL7016 (atransiithall)


6. KATTEPLEKID, TUULUTUSVÕRED:
- 6.a Katteplekid - toon RAL7016 (atransiithall)
- 6.b Tuulutusvõred - toon RAL7016 (atransiithall)

7. VENTILATSIOONI TORUD, VIHMAVEE SÜSTEEM
- 7.a Venilatsiooni torud - toon RAL7016
- 7.b Vihmavee süsteem "Elite" - toon RAL7024 (tumehall)

8. TERASKONSTRUKTSIOONID:
- 8.a Teraskonstruktsioonid - kuumtsink (helehall)

Objekt / Project: Staadioni peahoone laiendamine			Joonise nimetus / Drawing name: Vaade 4	
Aadress / Site address: Võidu tn 16, Nõmme linnaosa, Tallinn				
Tellija / Client: EJL				
MG Inseneribüroo OÜ Tel. 56 607 662 www.mgi.ee E-mail info@mgi.ee Ärireg.nr. 10891655	Projekteeris: M.Allik Joonestas: M.Allik Kontrollis: M.Allik	Töö nr./Contract nr.: 23.2014 Kuupäev/Date: 04/15/14 Mõõtkava / Scale:	Staadium / Stadium: Tööprojekt	Joonise nr / Layout nr: A-023

FORMAAT: A3 landscape 297x420mm

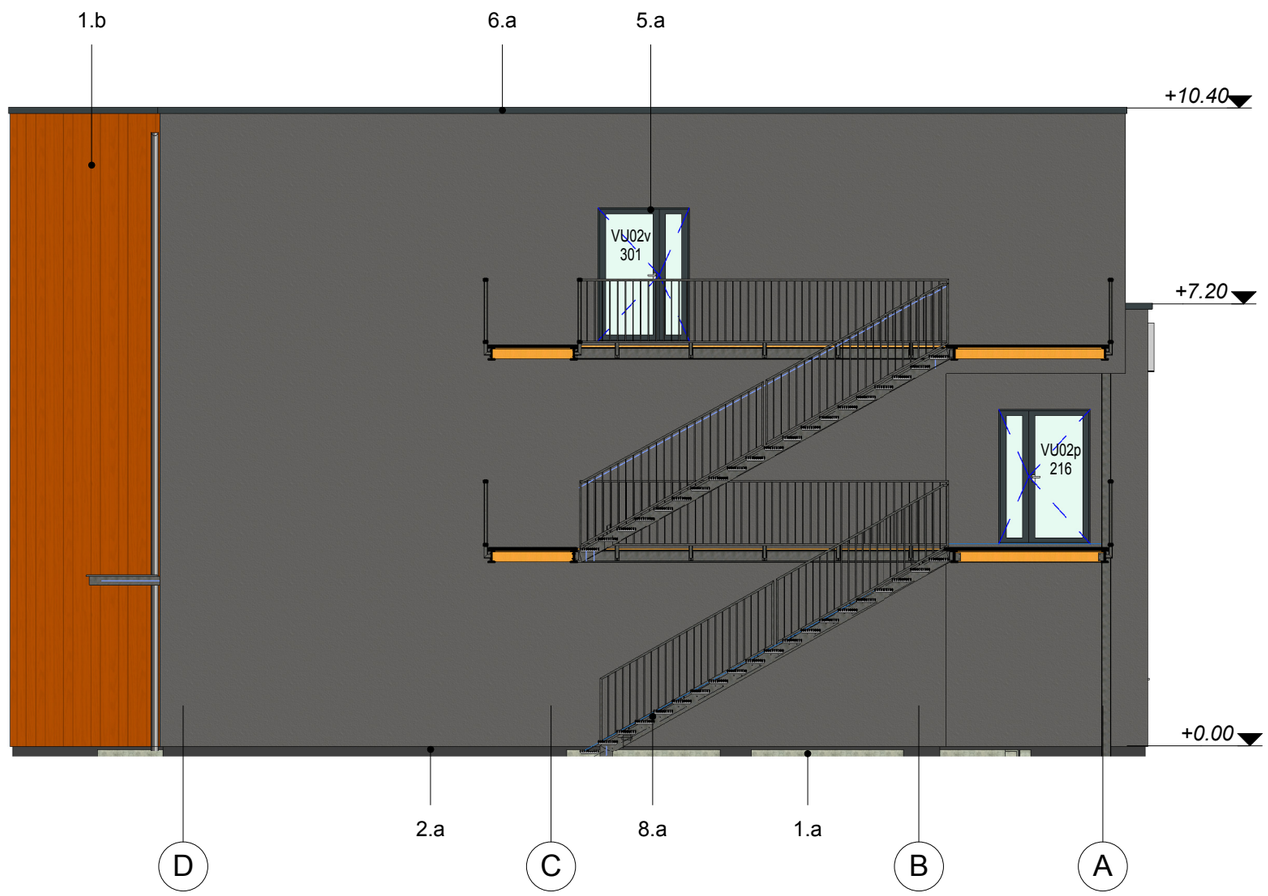

VÄLISVIIMISTLUS:

1. SEINAPINNAD:
- 1.a Fassaadikrohv - toon Caparol 3D Granit 10
- 1.b Vertikaalne laudis - toon Tikkurila 2000 3137
- 1.c Betooni vormipind - toon naturaalne helehall

2. SOKKEL:
- 2.a Soklikrohv - toon Caparol 3D Granit 20

3. KATUSEKATE:
- 3.a PVC-hüdroisolatsioon - toon helehall

4. VÄLISTREPID:
- 4.a Betooni vormipind / besubetoonkillustik (helehall)

5. AVATÄITED (väliskülg):
- 5.a Aknad - toon RAL7016 (atransiithall)
- 5.b Uksed - toon RAL7016 (atransiithall)

6. KATTEPLEKID, TUULUTUSVÕRED:
- 6.a Katteplekid - toon RAL7016 (atransiithall)
- 6.b Tuulutusvõred - toon RAL7016 (atransiithall)


7. VENTILATSIOONI TORUD, VIHMAVEE SÜSTEEM
- 7.a Venilatsiooni torud - toon RAL7016
- 7.b Vihmavee süsteem "Elite" - toon RAL7024 (tumehall)

8. TERASKONSTRUKTSIOONID:
- 8.a Teraskonstruktsioonid - kuumtsink (helehall)


Objekt / Project: Staadioni peahoone laiendamine			Joonise nimetus / Drawing name: Vaade 5	
Aadress / Site address: Võidu tn 16, Nõmme linnaosa, Tallinn				
Tellija / Client: EJL				
MG Inseneribüroo OÜ Tel. 56 607 662 www.mgi.ee E-mail info@mgi.ee Ärireg.nr. 10891655	Projekteeris: Designer	Töö nr./Contract nr.: 23.2014	Staadium / Stadium: Tööprojekt	Joonise nr / Layout nr: A-024
	Joonestas: Author	Kuupäev/Date: 04/15/14		
	Kontrollis: Checker	Mõõtkava / Scale		

FORMAAT: A3 landscape 297x420mm


A01

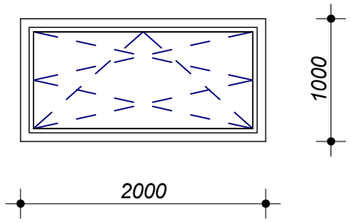


A02

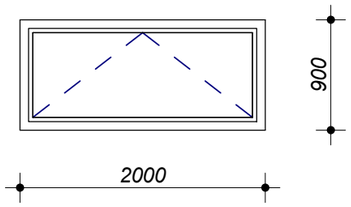


A03

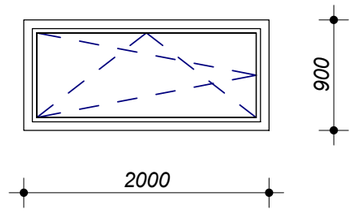


A04

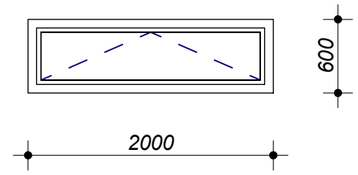


A05

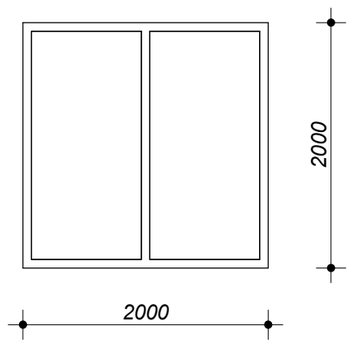


A06

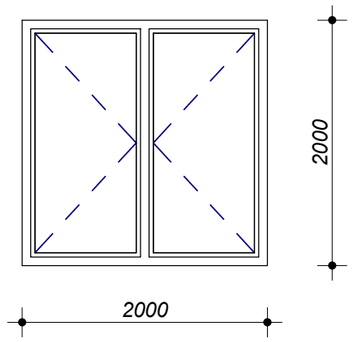


A07

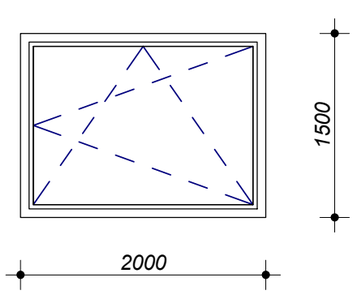


A08

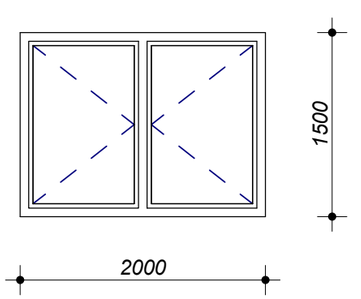


A09

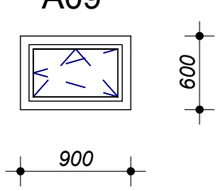


A10

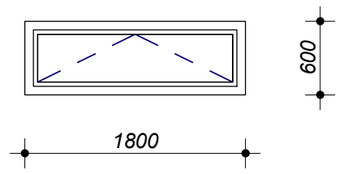


A11

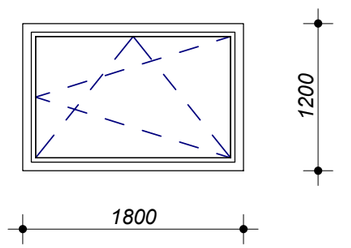

A12

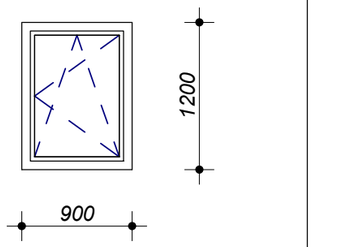

VR01

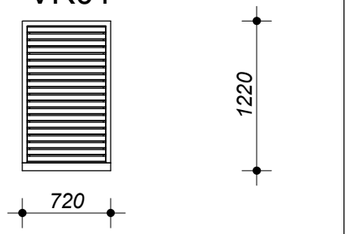

Objekt / Project	Staadioni peahoone laiendamine
Aadress / Site address	Võidu tn 16, Nõmme linnaosa, Tallinn
Tellija / Client	EJL
Joonise nimetus / Drawing name	Akende kujujoonised (vaated õue poolt)

MG Inseneribüroo OÜ
Tel. 56 607 662
www.mgi.ee
E-mail info@mgi.ee
Ärireg.nr. 10891655

Projekteeris	M.Allik	Töö nr./Contract nr.	23.2014
Joonestas	M.Allik	Kuupäev/Date	04/14/14
Kontrollis	M.Allik	Mõõtkava / Scale	
Staadium / Stadium:	Tööprojekt	Joonise nr / Layout nr:	A-030

FORMAAT: A3 landscape 297x420mm

Akende spetsifikatsioon

Tähis	Materjal	Laius, mm	Kõrgus, mm	Arv, tk	Klaasistus	Soojajuhtivus	Tüüp	Värvus	Helikindlus	W - Avanemine	Pindala, m2	Perimeeter, m
A01	PVC	2000	1000	8	Kolmekordne klaaspakett	profiilil 1.0W/m2	Saksa tüüpi, Corona SI 82	RAL7016 (atransiithall)	47dB	Sissepoole, vt. joonist	2.00 m²	48.00
A02	PVC	2000	900	6	Kolmekordne klaaspakett	profiilil 1.0W/m2	Saksa tüüpi, Corona SI 82	RAL7016 (atransiithall)	47dB	Sissepoole, vt. joonist	1.80 m²	34.80
A03	PVC	2000	900	10	Kolmekordne klaaspakett	profiilil 1.0W/m2	Saksa tüüpi, Corona SI 82	RAL7016 (atransiithall)	47dB	Sissepoole, vt. joonist	1.80 m²	58.00
A04	PVC	2000	600	10	Kolmekordne klaaspakett	profiilil 1.0W/m2	Saksa tüüpi, Corona SI 82	RAL7016 (atransiithall)	47dB	Sissepoole, vt. joonist	1.20 m²	52.00
A05	PVC	2000	2000	5	Kolmekordne klaaspakett	profiilil 1.0W/m2	Saksa tüüpi, Corona SI 82	RAL7016 (atransiithall)	47dB	Mitteavanev	4.00 m²	40.00
A06	PVC	2000	2000	4	Kolmekordne klaaspakett	profiilil 1.0W/m2	Saksa tüüpi, Corona SI 82	RAL7016 (atransiithall)	47dB	Sissepoole, vt. joonist	4.00 m²	32.00
A07	PVC	2000	1500	10	Kolmekordne klaaspakett	profiilil 1.0W/m2	Saksa tüüpi, Corona SI 82	RAL7016 (atransiithall)	47dB	Sissepoole, vt. joonist	3.00 m²	70.00
A08	PVC	2000	1500	11	Kolmekordne klaaspakett	profiilil 1.0W/m2	Saksa tüüpi, Corona SI 82	RAL7016 (atransiithall)	47dB	Sissepoole, vt. joonist	3.00 m²	77.00
A09	PVC	900	600	1	Kolmekordne klaaspakett	profiilil 1.0W/m2	Saksa tüüpi, Corona SI 82	RAL7016 (atransiithall)	47dB	Sissepoole, vt. joonist	0.54 m²	3.00
A10	PVC	1800	600	6	Kolmekordne klaaspakett	profiilil 1.0W/m2	Saksa tüüpi, Corona SI 82	RAL7016 (atransiithall)	47dB	Sissepoole, vt. joonist	1.08 m²	28.80
A11	PVC	1800	1200	8	Kolmekordne klaaspakett	profiilil 1.0W/m2	Saksa tüüpi, Corona SI 82	RAL7016 (atransiithall)	47dB	Sissepoole, vt. joonist	2.16 m²	48.00
A12	PVC	900	1200	1	Kolmekordne klaaspakett	profiilil 1.0W/m2	Saksa tüüpi, Corona SI 82	RAL7016 (atransiithall)	47dB	Sissepoole, vt. joonist	1.08 m²	4.20
				80								495.80

Objekt / Project
Staadioni peahoone laiendamine

Aadress / Site address
Võidu tn 16, Nõmme linnaosa, Tallinn

Tellija / Client
EJL

Joonise nimetus / Drawing name
Akende spetsifikatsioon


MG
MG Inseneribüroo OÜ
Tel. 56 607 662
www.mgi.ee
E-mail info@mgi.ee
Ärireg.nr. 10891655

Projekteeris Designer
Joonestas Author
Kontrollis Checker

Töö nr./Contract nr. 23.2014
Kuupäev/Date 04/14/14
Mõõtkava / Scale


Staadium / Stadium: Tööprojekt
Joonise nr / Layout nr: A-031

FORMAAT: A3 landscape 297x420mm

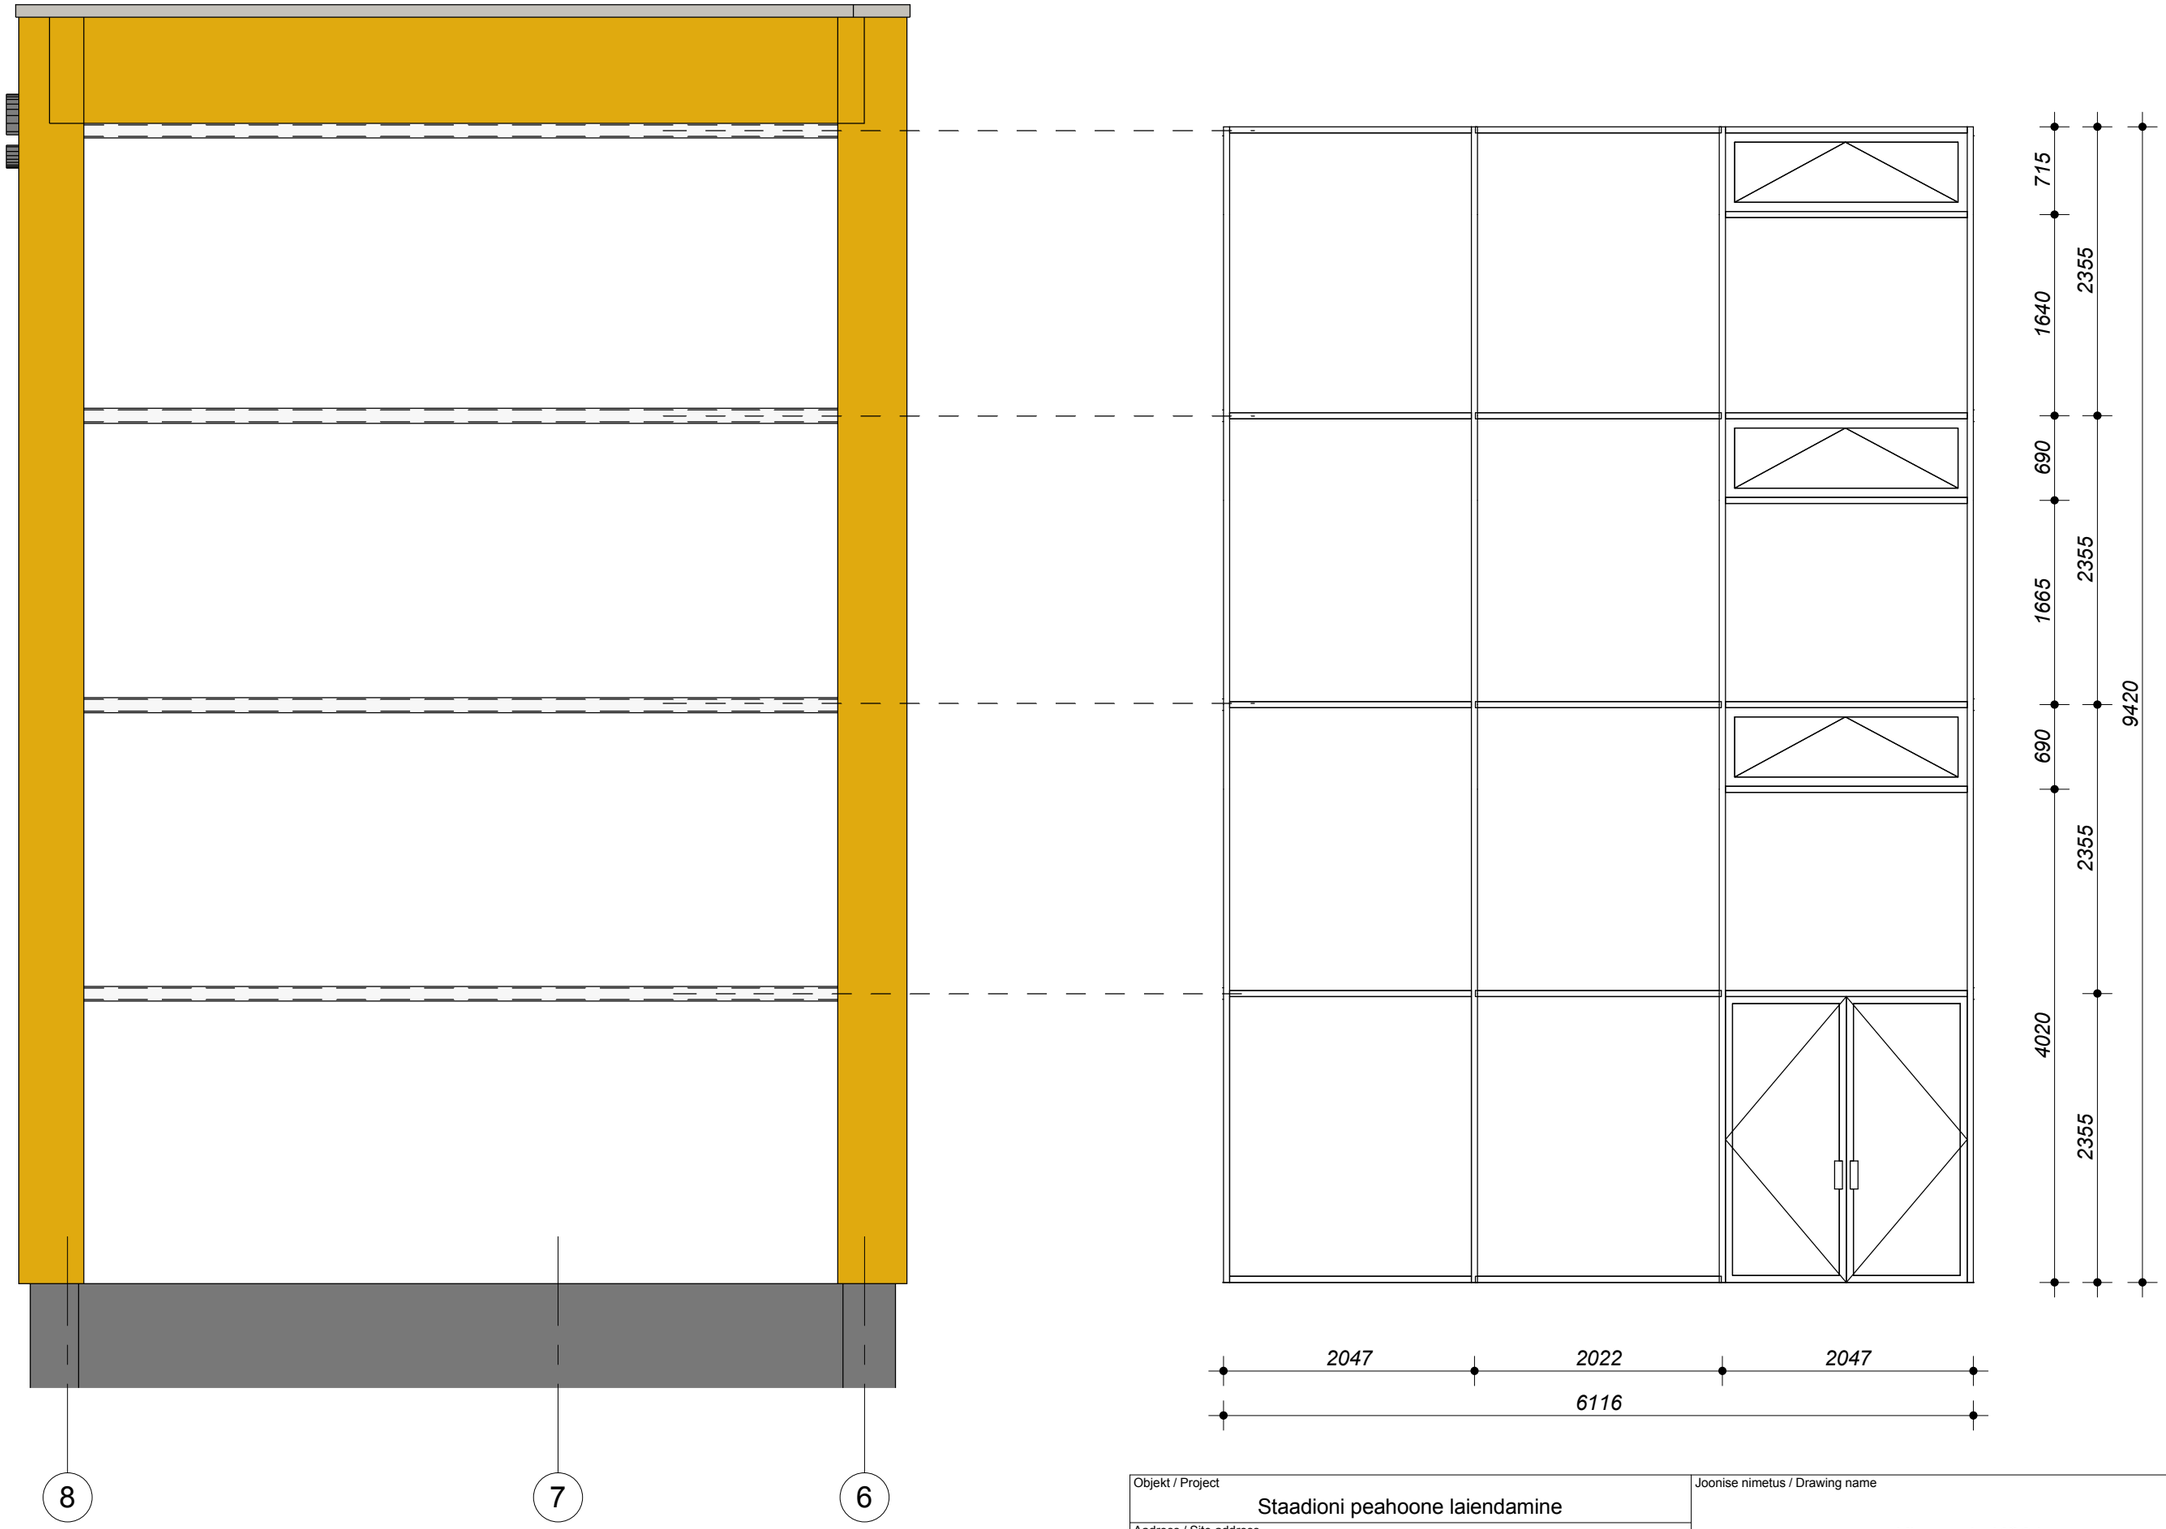

Objekt / Project: Staadioni peahoone laiendamine		Joonise nimetus / Drawing name: Klaassein KS01	
Aadress / Site address: Võidu tn 16, Nõmme linnaosa, Tallinn			
Tellija / Client: EJL			
MG Inseneribüroo OÜ Tel. 56 607 662 www.mgi.ee E-mail info@mgi.ee Ärireg.nr. 10891655	Projekteeris: M.Allik Joonestas: M.Allik Kontrollis: M.Allik	Töö nr./Contract nr.: 23.2014 Kuupäev/Date: 04/15/14 Mõõtkava / Scale:	Staadium / Stadium: Tööprojekt Joonise nr / Layout nr: A-032


FORMAAT: A3 landscape 297x420mm

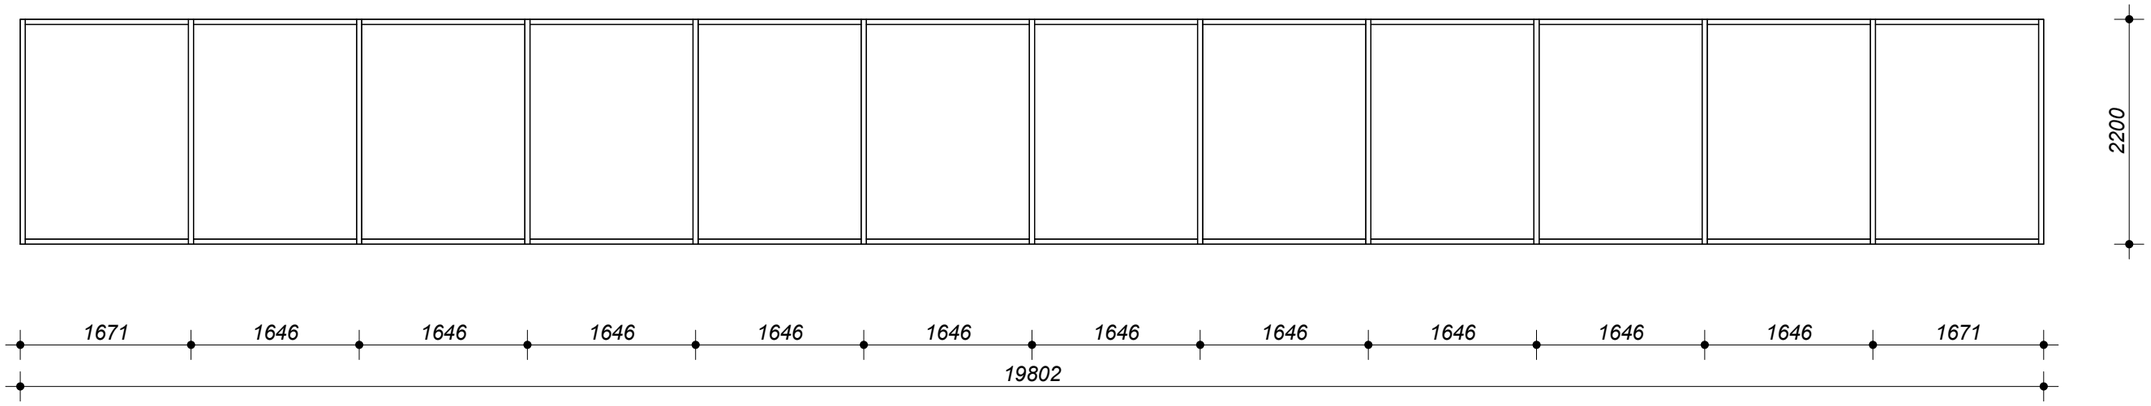


Objekt / Project: Staadioni peahoone laiendamine			Joonise nimetus / Drawing name: Klaassein KS02	
Aadress / Site address: Võidu tn 16, Nõmme linnaosa, Tallinn				
Tellija / Client: EJL				
MG Inseneribüroo OÜ Tel. 56 607 662 www.mgi.ee E-mail info@mgi.ee Ärireg.nr. 10891655	Projekteeris: M.Allik	Töö nr./Contract nr.: 23.2014	Staadium / Stadium: Tööprojekt	Joonise nr / Layout nr: A-033
	Joonestas: M.Allik	Kuupäev/Date: 04/15/14		
	Kontrollis: M.Allik	Mõõtkava / Scale		

FORMAAT: A3 landscape 297x420mm


SU01

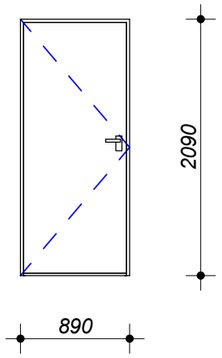


SU02

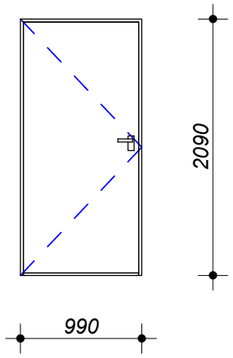


SU03

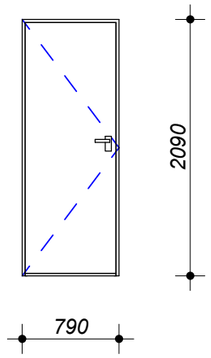


TSU01

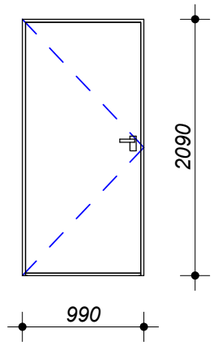


TSU02

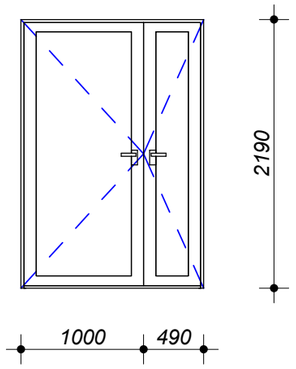


TSU03

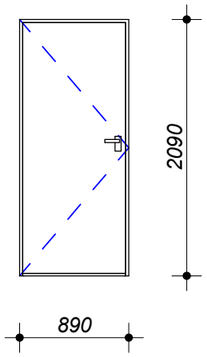


TSU03

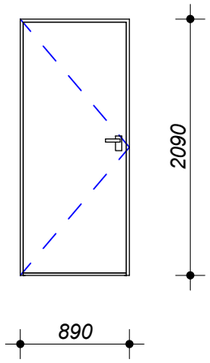


VU01

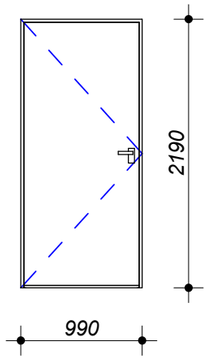


VU02

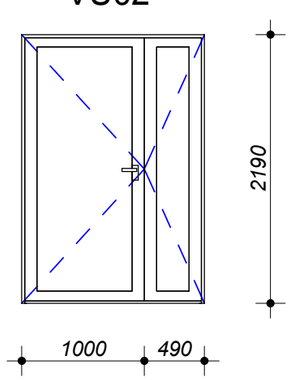


VU03

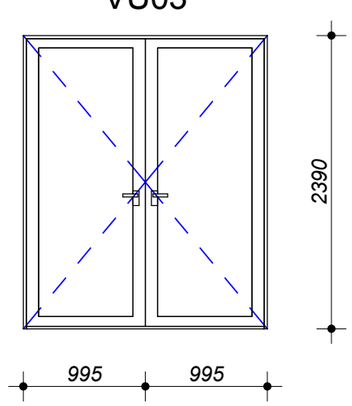


VU04

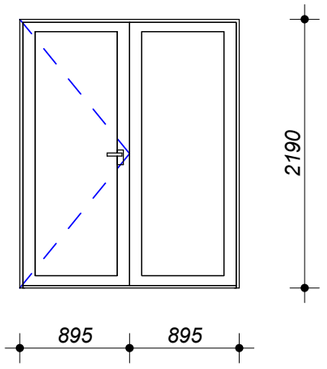


VU05

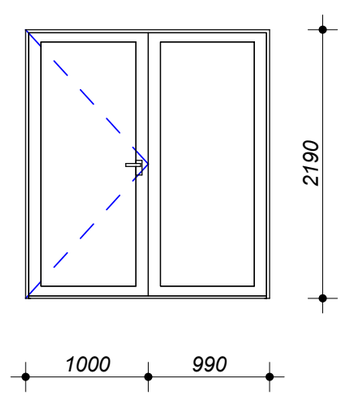


VU06

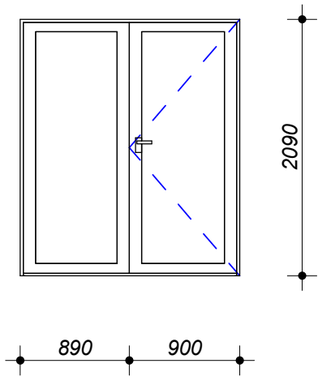


VU07

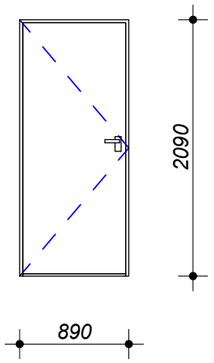

VU08

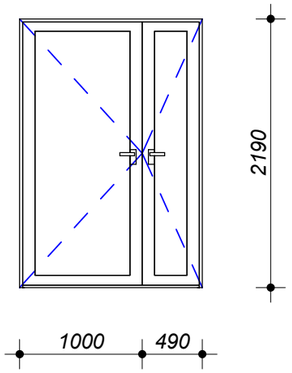

LVU01

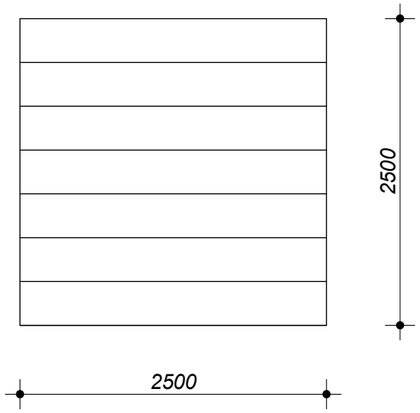

Objekt / Project	Staadioni peahoone laiendamine
Aadress / Site address	Võidu tn 16, Nõmme linnaosa, Tallinn
Tellija / Client	EJL
Joonise nimetus / Drawing name	Uste kujujoonised

MG
MG Inseneribüroo OÜ
Tel. 56 607 662
www.mgi.ee
E-mail info@mgi.ee
Ärireg.nr. 10891655

Projekteeris	M.Allik	Töö nr./Contract nr.	23.2014	Staadium / Stadium: Tööprojekt
Joonestas	M.Allik	Kuupäev/Date	04/15/14	Joonise nr / Layout nr: A-040
Kontrollis	M.Allik	Mõõtkava / Scale		

FORMAAT: A3 landscape 297x420mm

Uste detailne spetsifikatsioon 0k												
Tähis	Mark	Laius, mm	Kõrgus, mm	Mudel	Käelisus	Tulepüsivus	Lävepakk	Värvus	Lukustus	Sulgurid	Tüüp	Tootja
TSU01	001	990	2090	FG EI30, Leng MM	p	EI-30	20mm, RST	RAL 7001 (hõbehall)	Avatav võtmega, turvalukk	Pneumosulgur	Metalluks, sile	Saku Metall
TSU01	002	990	2090	FG EI30, Leng MM	v	EI-30	20mm, RST	RAL 7001 (hõbehall)	Avatav võtmega, turvalukk	Pneumosulgur	Metalluks, sile	Saku Metall
TSU01	003	990	2090	FG EI30, Leng MM	p	EI-30	20mm, RST	RAL 7001 (hõbehall)	Avatav võtmega, turvalukk	Pneumosulgur	Metalluks, sile	Saku Metall
TSU01	004	990	2090	FG EI30, Leng MM	p	EI-30	20mm, RST	RAL 7001 (hõbehall)	Avatav võtmega, turvalukk	Pneumosulgur	Metalluks, sile	Saku Metall
TSU01	005	990	2090	FG EI30, Leng MM	v	EI-30	20mm, RST	RAL 7001 (hõbehall)	Avatav võtmega, turvalukk	Pneumosulgur	Metalluks, sile	Saku Metall
TSU01	006	990	2090	FG EI30, Leng MM	v	EI-30	20mm, RST	RAL 7001 (hõbehall)	Avatav võtmega, turvalukk	Pneumosulgur	Metalluks, sile	Saku Metall
SSU01	007	690	2090	"Täisklaasuks"	p		puudub	klaas	Puidust käepide		siseuks, sauna	Haapsalu Uksetehas
TSU03	008	890	2090	FG EI30, Leng MM	v	EI-30	20mm, RST	RAL 7001 (hõbehall)	Avatav võtmega, turvalukk	Pneumosulgur	Metalluks, sile	Saku Metall
NSU02	009	890	2090	"Niiskuskindel"	p		20mm, RST	RAL 9010 (valge)	Ilma lukuta		siseuks, sile, niiskuskindel	Haapsalu Uksetehas
SU03	010	790	2090	"Strong"	v		20mm	RAL 9010 (valge)	WC lukusti		siseuks, sile	Haapsalu Uksetehas
SU01	011	890	2090	"Strong"	p		20mm	RAL 9010 (valge)	Avatav võtmega		siseuks, sile	Haapsalu Uksetehas
SU03	012	790	2090	"Strong"	p		20mm	RAL 9010 (valge)	WC lukusti		siseuks, sile	Haapsalu Uksetehas
SU03	013	790	2090	"Strong"	v		20mm	RAL 9010 (valge)	WC lukusti		siseuks, sile	Haapsalu Uksetehas
SU02	014	990	2090	"Strong"	v		20mm	RAL 9010 (valge)	Avatav võtmega		siseuks, sile	Haapsalu Uksetehas
VU01	015	990	2190	FG, Leng MS	p		20mm, RST	RAL 7016(atransiithall)	Evakuatsioon		Metallist välisuks, sile	Saku Metall

Grand total: 15

Objekt / Project
Staadioni peahoone laiendamine

Aadress / Site address
Võidu tn 16, Nõmme linnaosa, Tallinn

Tellija / Client
EJL

Joonise nimetus / Drawing name
0.korruse uste spetsifikatsioon

MG
MG Inseneribüroo OÜ
Tel. 56 607 662
www.mgi.ee
E-mail info@mgi.ee
Ärireg.nr. 10891655

Projekteeris Designer
Joonestas Author
Kontrollis Checker

Töö nr./Contract nr. 23.2014
Kuupäev/Date 08/12/14
Mõõtkava / Scale

Staadium / Stadium: Tööprojekt
Joonise nr / Layout nr: A-043

FORMAAT: A3 landscape 297x420mm

Uste detailne spetsifikatsioon 1k												
Tähis	Mark	Laius, mm	Kõrgus, mm	Mudel	Käelisus	Tulepüsivus	Lävepakk	Värvus	Lukustus	Sulgurid	Tüüp	Tootja
TSU01	101	990	2090	FG EI30, Leng MM	p	EI-30	20mm, RST	RAL 7001 (hõbehall)	Evakuatsioon	Pneumosulgur	Metalluks, sile	Saku Metall
VU01	102	990	2190	FG, Leng MS	v		20mm, RST	RAL 7016(atransiithall)	Avatav võtmega, turvalukk		Metallist välisuks, sile	Saku Metall
SU02	103	990	2090	"Strong"	v		20mm	RAL 9010 (valge)	Ilma lukuta		siseuks, sile	Haapsalu Uksetehas
SU02	104	990	2090	"Strong"	p		20mm	RAL 9010 (valge)	WC lukusti		siseuks, sile	Haapsalu Uksetehas
SU02	105	990	2090	"Strong"	p		20mm	RAL 9010 (valge)	Ilma lukuta		siseuks, sile	Haapsalu Uksetehas
SU03	106	790	2090	"Strong"	p		20mm	RAL 9010 (valge)	Ilma lukuta		siseuks, sile	Haapsalu Uksetehas
SU02	107	990	2090	"Strong"	p		20mm	RAL 9010 (valge)	Avatav võtmega		siseuks, sile	Haapsalu Uksetehas
SU02	108	990	2090	"Strong"	v		20mm	RAL 9010 (valge)	Avatav võtmega		siseuks, sile	Haapsalu Uksetehas
SU02	109	990	2090	"Strong"	v		20mm	RAL 9010 (valge)	Avatav võtmega		siseuks, sile	Haapsalu Uksetehas
NSU01	110	790	2090	"Niiskuskindel"	v		20mm, RST	RAL 9010 (valge)	WC lukusti		siseuks, sile, niiskuskindel	Haapsalu Uksetehas
NSU01	111	790	2090	"Niiskuskindel"	p		20mm, RST	RAL 9010 (valge)	WC lukusti		siseuks, sile, niiskuskindel	Haapsalu Uksetehas
SU01	112	890	2090	"Strong"	v		20mm	RAL 9010 (valge)	Avatav võtmega		siseuks, sile	Haapsalu Uksetehas
SU02	113	990	2090	"Strong"	v		20mm	RAL 9010 (valge)	Avatav võtmega		siseuks, sile	Haapsalu Uksetehas
SU01	114	890	2090	"Strong"	p		20mm	RAL 9010 (valge)	Avatav võtmega		siseuks, sile	Haapsalu Uksetehas
SU01	115	890	2090	"Strong"	p		20mm	RAL 9010 (valge)	Ilma lukuta		siseuks, sile	Haapsalu Uksetehas
NSU02	116	890	2090	"Niiskuskindel"	p		20mm, RST	RAL 9010 (valge)	Ilma lukuta		siseuks, sile, niiskuskindel	Haapsalu Uksetehas
NSU02	117	890	2090	"Niiskuskindel"	v		20mm, RST	RAL 9010 (valge)	Ilma lukuta		siseuks, sile, niiskuskindel	Haapsalu Uksetehas
SU01	118	890	2090	"Strong"	v		20mm	RAL 9010 (valge)	Ilma lukuta		siseuks, sile	Haapsalu Uksetehas
SU01	119	890	2090	"Strong"	p		20mm	RAL 9010 (valge)	Avatav võtmega		siseuks, sile	Haapsalu Uksetehas
SU01	120	890	2090	"Strong"	v		20mm	RAL 9010 (valge)	Avatav võtmega		siseuks, sile	Haapsalu Uksetehas
SU01	121	890	2090	"Strong"	v		20mm	RAL 9010 (valge)	Avatav võtmega		siseuks, sile	Haapsalu Uksetehas
SU01	122	890	2090	"Strong"	v		20mm	RAL 9010 (valge)	Avatav võtmega		siseuks, sile	Haapsalu Uksetehas
TSU02	123	1490	2190	FG EI30, Leng MM	p	EI-30	20mm, RST	RAL 7001 (hõbehall)	Evakuatsioon	Pneumosulgur	Kahepoolne metallist siseuks, klaasiga	Saku Metall
SU01	124	890	2090	"Strong"	v		20mm	RAL 9010 (valge)	Avatav võtmega		siseuks, sile	Haapsalu Uksetehas
SU01	125	890	2090	"Strong"	p		20mm	RAL 9010 (valge)	Avatav võtmega		siseuks, sile	Haapsalu Uksetehas
VU02	126	1490	2190	Forster Unico	p		20mm, RST	RAL 7016(atransiithall)	Evakuatsioon		Kahepoolne metallist välisuks, klaasiga	Saku Metall
VU01	127	990	2190	FG, Leng MS	v		20mm, RST	RAL 7016(atransiithall)	Avatav võtmega, turvalukk		Metallist välisuks, sile	Saku Metall
VU06	128	1790	2090	Forster Unico	p		20mm, RST	RAL 7016(atransiithall)	Evakuatsioon		Metallist välisuks, klaasiga	Saku Metall
VU07	129	890	2090	FG, Leng MS	v		20mm, RST	RAL 7016(atransiithall)	Avatav võtmega, turvalukk		Metallst välisuks, sile	Saku Metall
VU07	130	890	2090	FG, Leng MS	v		20mm, RST	RAL 7016(atransiithall)	Avatav võtmega, turvalukk		Metallst välisuks, sile	Saku Metall
VU05	131	1990	2190	Forster Unico	p		20mm, RST	RAL 7016(atransiithall)	Evakuatsioon		Metallist välisuks, klaasiga	Saku Metall
	140	2500	2500	Garaazi uks								Saku Metall

Grand total: 32

Objekt / Project
Staadioni peahoone laiendamine

Aadress / Site address
Võidu tn 16, Nõmme linnaosa, Tallinn

Tellija / Client
EJL

Joonise nimetus / Drawing name
1.korruse uste spetsifikatsioon

MG
MG Inseneribüroo OÜ
Tel. 56 607 662
www.mgi.ee
E-mail info@mgi.ee
Ärireg.nr. 10891655

Projekteeris: Designer
Joonestas: Author
Kontrollis: Checker

Töö nr./Contract nr.: 23.2014
Kuupäev/Date: 08/12/14
Mõõtkava / Scale:

Staadium / Stadium: Tööprojekt
Joonise nr / Layout nr: A-044

FORMAAT: A3 landscape 297x420mm

Uste detailne spetsifikatsioon 2k												
Tähis	Mark	Laius, mm	Kõrgus, mm	Mudel	Käelisus	Tulepüsivus	Lävepakk	Värvus	Lukustus	Sulgurid	Tüüp	Tootja
SU03	201	790	2090	"Strong"	v		20mm	RAL 9010 (valge)	WC lukusti		siseuks, sile	Haapsalu Uksetehas
SU03	202	790	2090	"Strong"	p		20mm	RAL 9010 (valge)	WC lukusti		siseuks, sile	Haapsalu Uksetehas
NSU01	203	790	2090	"Niiskuskindel"	p		20mm, RST	RAL 9010 (valge)	WC lukusti		siseuks, sile, niiskuskindel	Haapsalu Uksetehas
SU02	204	990	2090	"Strong"	p		20mm	RAL 9010 (valge)	Avatav võtmega		siseuks, sile	Haapsalu Uksetehas
TSU01	206	990	2090	FG EI30, Leng MM	p	EI-30	20mm, RST	RAL 7001 (hõbehall)	Evakuatsioon	Pneumosulgur	Metalluks, sile	Saku Metall
TSU01	207	990	2090	FG EI30, Leng MM	v	EI-30	20mm, RST	RAL 7001 (hõbehall)	Avatav võtmega, turvalukk	Pneumosulgur	Metalluks, sile	Saku Metall
SU02	208	990	2090	"Strong"	p		20mm	RAL 9010 (valge)	Avatav võtmega		siseuks, sile	Haapsalu Uksetehas
TSU01	209	990	2090	FG EI30, Leng MM	p	EI-30	20mm, RST	RAL 7001 (hõbehall)	Evakuatsioon	Pneumosulgur	Metalluks, sile	Saku Metall
TSU01	210	990	2090	FG EI30, Leng MM	p	EI-30	20mm, RST	RAL 7001 (hõbehall)	Evakuatsioon	Pneumosulgur	Metalluks, sile	Saku Metall
SU03	211	790	2090	"Strong"	p		20mm	RAL 9010 (valge)	WC lukusti		siseuks, sile	Haapsalu Uksetehas
NSU01	212	790	2090	"Niiskuskindel"	p		20mm, RST	RAL 9010 (valge)	Ilma lukuta		siseuks, sile, niiskuskindel	Haapsalu Uksetehas
SSU01	213	690	2090	"Täisklaasuks"	p		puudub	klaas	Puidust käepide		siseuks, sauna	Haapsalu Uksetehas
TSU02	214	1490	2190	FG EI30, Leng MM	p	EI-30	20mm, RST	RAL 7001 (hõbehall)	Evakuatsioon	Pneumosulgur	Kahepoolne metallist siseuks, klaasiga	Saku Metall
VU02	215	1490	2190	Forster Unico	p		20mm, RST	RAL 7016(atransiithall)	Evakuatsioon		Kahepoolne metallist välisuks, klaasiga	Saku Metall
VU02	216	1490	2190	Forster Unico	p		20mm, RST	RAL 7016(atransiithall)	Evakuatsioon		Kahepoolne metallist välisuks, klaasiga	Saku Metall
VU03	217	1990	2390	Forster Unico	pv		20mm, RST	RAL 7016(atransiithall)	Evakuatsioon		Kahepoolne metallist välisuks, klaasiga	Saku Metall
VU04	218	1790	2190	Forster Unico	v		20mm, RST	RAL 7016(atransiithall)	Evakuatsioon		Ühepoolne metallist välisuks, klaasiga	Saku Metall
KSU01	219	1190	2190	pole tulekindel, leng MS			puudub	RAL 9010 (valge)	ilma lukuta		Köögi kahepoolne pendeluks	Haapsalu Uksetehas
SU02	220	990	2090	"Strong"	v		20mm	RAL 9010 (valge)	Avatav võtmega		siseuks, sile	Haapsalu Uksetehas
SU01	221	890	2090	"Strong"	p		20mm	RAL 9010 (valge)	Avatav võtmega		siseuks, sile	Haapsalu Uksetehas
KSU01	222	690	2090	pole tulekindel, leng MS			20mm	RAL 9010 (valge)	Avatav võtmega		siseuks, külmkamber	Köögitehnika

Grand total: 21

Objekt / Project
Staadioni peahoone laiendamine

Aadress / Site address
Võidu tn 16, Nõmme linnaosa, Tallinn

Tellija / Client
EJL

Joonise nimetus / Drawing name
2.korruse uste spetsifikatsioon

MG
MG Inseneribüroo OÜ
Tel. 56 607 662
www.mgi.ee
E-mail info@mgi.ee
Ärireg.nr. 10891655

Projekteeris: Designer
Joonestas: Author
Kontrollis: Checker

Töö nr./Contract nr.: 23.2014
Kuupäev/Date: 08/12/14
Mõõtkava / Scale:

Staadium / Stadium: Tööprojekt
Joonise nr / Layout nr: A-045

FORMAAT: A3 landscape 297x420mm


Uste detailne spetsifikatsioon 3k

Tähis	Mark	Laius, mm	Kõrgus, mm	Mudel	Käelisus	Tulepüsivus	Lävepakk	Värvus	Lukustus	Sulgurid	Tüüp	Tootja
VU02	301	1490	2190	Forster Unico	v		20mm, RST	RAL 7016(atransiithall)	Evakuatsioon		Kahepoolne metallist välisuks, klaasiga	Saku Metall
TSU04	302	890	2090	Hotellitoa uks	p	EI-30	20mm	Spoon (mänd)	Elektriline		sileuks	Haapsalu Uksetehas
TSU04	303	890	2090	Hotellitoa uks	v	EI-30	20mm	Spoon (mänd)	Elektriline		sileuks	Haapsalu Uksetehas
TSU04	304	890	2090	Hotellitoa uks	v	EI-30	20mm	Spoon (mänd)	Elektriline		sileuks	Haapsalu Uksetehas
TSU04	305	890	2090	Hotellitoa uks	p	EI-30	20mm	Spoon (mänd)	Elektriline		sileuks	Haapsalu Uksetehas
TSU04	306	890	2090	Hotellitoa uks	p	EI-30	20mm	Spoon (mänd)	Elektriline		sileuks	Haapsalu Uksetehas
TSU04	307	890	2090	Hotellitoa uks	v	EI-30	20mm	Spoon (mänd)	Elektriline		sileuks	Haapsalu Uksetehas
TSU04	308	890	2090	Hotellitoa uks	v	EI-30	20mm	Spoon (mänd)	Elektriline		sileuks	Haapsalu Uksetehas
TSU04	309	890	2090	Hotellitoa uks	p	EI-30	20mm	Spoon (mänd)	Elektriline		sileuks	Haapsalu Uksetehas
TSU04	310	890	2090	Hotellitoa uks	p	EI-30	20mm	Spoon (mänd)	Elektriline		sileuks	Haapsalu Uksetehas
TSU04	311	890	2090	Hotellitoa uks	v	EI-30	20mm	Spoon (mänd)	Elektriline		sileuks	Haapsalu Uksetehas
TSU04	312	890	2090	Hotellitoa uks	v	EI-30	20mm	Spoon (mänd)	Elektriline		sileuks	Haapsalu Uksetehas
TSU04	313	890	2090	Hotellitoa uks	p	EI-30	20mm	Spoon (mänd)	Elektriline		sileuks	Haapsalu Uksetehas
TSU04	314	890	2090	Hotellitoa uks	p	EI-30	20mm	Spoon (mänd)	Elektriline		sileuks	Haapsalu Uksetehas
TSU04	315	890	2090	Hotellitoa uks	v	EI-30	20mm	Spoon (mänd)	Elektriline		sileuks	Haapsalu Uksetehas
TSU04	316	890	2090	Hotellitoa uks	v	EI-30	20mm	Spoon (mänd)	Elektriline		sileuks	Haapsalu Uksetehas
TSU04	317	890	2090	Hotellitoa uks	p	EI-30	20mm	Spoon (mänd)	Elektriline		sileuks	Haapsalu Uksetehas
TSU04	318	890	2090	Hotellitoa uks	p	EI-30	20mm	Spoon (mänd)	Elektriline		sileuks	Haapsalu Uksetehas
TSU04	319	890	2090	Hotellitoa uks	v	EI-30	20mm	Spoon (mänd)	Elektriline		sileuks	Haapsalu Uksetehas
TSU04	320	890	2090	Hotellitoa uks	v	EI-30	20mm	Spoon (mänd)	Elektriline		sileuks	Haapsalu Uksetehas
TSU04	321	890	2090	Hotellitoa uks	p	EI-30	20mm	Spoon (mänd)	Elektriline		sileuks	Haapsalu Uksetehas
TSU03	322	890	2090	FG EI30, Leng MM	v	EI-30	20mm, RST	RAL 7001 (hõbehall)	Avatav võtmega	Pneumosulgur	Metalluks, sile	Saku Metall
VU08	323	1490	2190	Forster Unico	v		20mm, RST	RAL 7016(atransiithall)	Avatav võtmega, turvalukk		Kahepoolne metallist välisuks, klaasiga	Saku Metall
TSU02	324	1490	2190	FG EI30, Leng MM	p	EI-30	20mm, RST	RAL 7001 (hõbehall)	Evakuatsioon	Pneumosulgur	Kahepoolne metallist siseuks, klaasiga	Saku Metall
NSU01	325	790	2090	"Niiskuskindel"	v		20mm, RST	RAL 9010 (valge)	WC lukusti		siseuks, sile, niiskuskindel	Haapsalu Uksetehas
NSU01	326	790	2090	"Niiskuskindel"	p		20mm, RST	RAL 9010 (valge)	WC lukusti		siseuks, sile, niiskuskindel	Haapsalu Uksetehas
NSU01	327	790	2090	"Niiskuskindel"	p		20mm, RST	RAL 9010 (valge)	WC lukusti		siseuks, sile, niiskuskindel	Haapsalu Uksetehas
NSU01	328	790	2090	"Niiskuskindel"	v		20mm, RST	RAL 9010 (valge)	WC lukusti		siseuks, sile, niiskuskindel	Haapsalu Uksetehas
NSU01	329	790	2090	"Niiskuskindel"	v		20mm, RST	RAL 9010 (valge)	WC lukusti		siseuks, sile, niiskuskindel	Haapsalu Uksetehas
NSU01	330	790	2090	"Niiskuskindel"	p		20mm, RST	RAL 9010 (valge)	WC lukusti		siseuks, sile, niiskuskindel	Haapsalu Uksetehas
NSU01	331	790	2090	"Niiskuskindel"	p		20mm, RST	RAL 9010 (valge)	WC lukusti		siseuks, sile, niiskuskindel	Haapsalu Uksetehas
NSU01	332	790	2090	"Niiskuskindel"	v		20mm, RST	RAL 9010 (valge)	WC lukusti		siseuks, sile, niiskuskindel	Haapsalu Uksetehas
NSU01	333	790	2090	"Niiskuskindel"	v		20mm, RST	RAL 9010 (valge)	WC lukusti		siseuks, sile, niiskuskindel	Haapsalu Uksetehas
NSU01	334	790	2090	"Niiskuskindel"	p		20mm, RST	RAL 9010 (valge)	WC lukusti		siseuks, sile, niiskuskindel	Haapsalu Uksetehas
NSU01	335	790	2090	"Niiskuskindel"	p		20mm, RST	RAL 9010 (valge)	WC lukusti		siseuks, sile, niiskuskindel	Haapsalu Uksetehas
NSU01	336	790	2090	"Niiskuskindel"	v		20mm, RST	RAL 9010 (valge)	WC lukusti		siseuks, sile, niiskuskindel	Haapsalu Uksetehas
NSU01	337	790	2090	"Niiskuskindel"	v		20mm, RST	RAL 9010 (valge)	WC lukusti		siseuks, sile, niiskuskindel	Haapsalu Uksetehas
NSU01	338	790	2090	"Niiskuskindel"	p		20mm, RST	RAL 9010 (valge)	WC lukusti		siseuks, sile, niiskuskindel	Haapsalu Uksetehas
NSU01	339	790	2090	"Niiskuskindel"	p		20mm, RST	RAL 9010 (valge)	WC lukusti		siseuks, sile, niiskuskindel	Haapsalu Uksetehas
NSU01	340	790	2090	"Niiskuskindel"	v		20mm, RST	RAL 9010 (valge)	WC lukusti		siseuks, sile, niiskuskindel	Haapsalu Uksetehas
NSU01	341	790	2090	"Niiskuskindel"	v		20mm, RST	RAL 9010 (valge)	WC lukusti		siseuks, sile, niiskuskindel	Haapsalu Uksetehas
NSU01	342	790	2090	"Niiskuskindel"	p		20mm, RST	RAL 9010 (valge)	WC lukusti		siseuks, sile, niiskuskindel	Haapsalu Uksetehas
NSU01	343	790	2090	"Niiskuskindel"	p		20mm, RST	RAL 9010 (valge)	WC lukusti		siseuks, sile, niiskuskindel	Haapsalu Uksetehas
NSU01	344	790	2090	"Niiskuskindel"	v		20mm, RST	RAL 9010 (valge)	WC lukusti		siseuks, sile, niiskuskindel	Haapsalu Uksetehas

Grand total: 44

Objekt / Project: Staadioni peahoone laiendamine		Joonise nimetus / Drawing name: 3.korruse uste spetsifikatsioon	
Aadress / Site address: Võidu tn 16, Nõmme linnaosa, Tallinn			
Tellija / Client: EJL			
MG Inseneribüroo OÜ Tel. 56 607 662 www.mgi.ee E-mail info@mgi.ee Ärireg.nr. 10891655	Projekteeris: Designer Joonestas: Author Kontrollis: Checker	Töö nr./Contract nr.: 23.2014 Kuupäev/Date: 08/12/14 Mõõtkava / Scale:	Staadium / Stadium: Tööprojekt Joonise nr / Layout nr: A-046


FORMAAT: A3 landscape 297x420mm

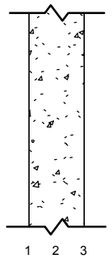

SS01 (kandev sisesein)

1. Siseviimistlus (vastavalt siseviimistlustabelile)
2. Monteeritav raudbetoon, 180
3. Siseviimistlus (vastavalt siseviimistlustabelile)

Heliisolatsioon min. *R´w* ≥ 55dB

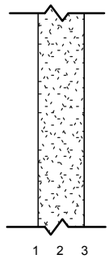


SS02 (mittekandev sisesein)

1. Siseviimistlus (vastavalt siseviimistlustabelile)
2. Fibo 5MPa, 150
3. Siseviimistlus (vastavalt siseviimistlustabelile)


Heliisolatsioon min. *R´w* ≥ 47dB

Seinatüübi SS02 spetsifikatsioon	
Tähis	Pindala
SS02	1485 m²
	1485 m²

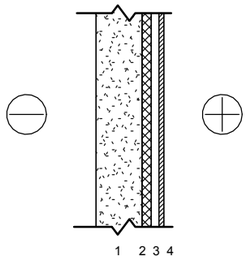

SS03 (sauna sein)

1. Seina kandekonstruktsioon
2. SPU, Sauna-Satu, 30, teibitud
3. Puitliist 50x25@600, vertikaalne
4. Laudis, lepp STP 15x90, horisontaalne

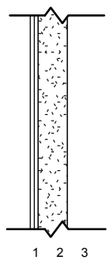

SS04 (Vana ja uue hoone vaheline uus sein)

1. Siseviimistlus (vastavalt siseviimistlustabelile)
2. 2x kipsplaat 13+13=26mm
3. Terasplekist karkass, h=95mm@600mm

Heliisolatsioon min. *R´w* ≥ 47dB

Seinatüübi SS04 spetsifikatsioon	
Tähis	Pindala
SS04	119 m²
	119 m²

Objekt / Project: Staadioni peahoone laiendamine

Aadress / Site address: Võidu tn 16, Nõmme linnaosa, Tallinn


Tellija / Client: EJL

Joonise nimetus / Drawing name: Seinatüübid SS

MG
MG Inseneribüroo OÜ
Tel. 56 607 662
www.mgi.ee
E-mail info@mgi.ee
Ärireg.nr. 10891655

Projekteeris: M.Allik	Töö nr./Contract nr.: 23.2014	Staadium / Stadium: Tööprojekt	Joonise nr / Layout nr: A-050
Joonestas: M.Allik	Kuupäev/Date: 04/18/14		
Kontrollis: M.Allik	Mõõtkava / Scale:		

FORMAAT: A3 landscape 297x420mm

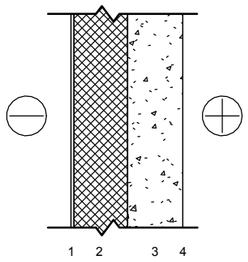


KS01 (uue hooneosa keldri põhimaht)

1. Sokliosas 30cm krohvisüsteem, toon Caparol 3D Granit 20
2. Vahtpolüstüreen EPS 120 Perimeeter (**λ**=0.034W/mK), 150
3. Monteeritav raudbetoon, 180
4. Siseviimistlus (vastavalt siseviimistlustabelile)

Soojajuhtivus U=max. 0,22 W/m²K


Seinatüübi KS01 spetsifikatsioon	
Tähis	Pindala
KS01	296 m²
	296 m²

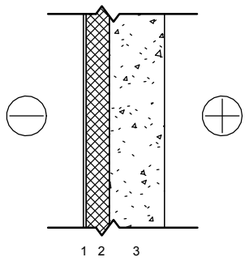

KS02 (uue hooneosa peasissekäigu alune osa)

1. Sokliosas 30cm krohvisüsteem, toon Caparol 3D Granit 20
2. Vahtpolüstüreen EPS 120 Perimeeter (**λ**=0.034W/mK), 75
3. Monteeritav raudbetoon, 180

Seinatüübi KS02 spetsifikatsioon	
Tähis	Pindala
KS02	10 m²
	10 m²

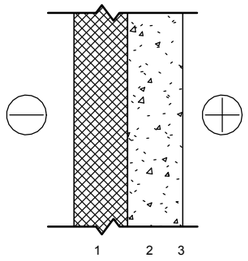


KS03 (uue ja vana hooneosa vaheline keldrisein)

1. Vahtpolüstüreen EPS 120 Perimeeter (**λ**=0.034W/mK), 150
2. Monteeritav raudbetoon, 180
3. Siseviimistlus (vastavalt siseviimistlustabelile)

Soojajuhtivus U=max. 0,22 W/m²K

Seinatüübi KS03 spetsifikatsioon	
Tähis	Pindala
KS03	58 m²
	58 m²

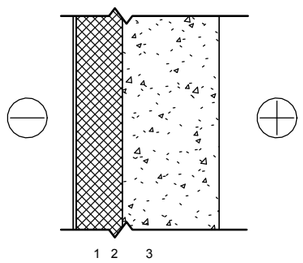


KS04 (vana hooneosa sokkel)

1. Sokliosas 40cm krohvisüsteem, toon Caparol 3D Granit 20
2. Vahtpolüstüreen EPS 120 Perimeeter (**λ**=0.034W/mK), 150
3. Olev monteeritavast raudbetoonist lintvundament

Seinatüübi KS04 spetsifikatsioon	
Tähis	Pindala
KS04	55 m²
	55 m²

Objekt / Project: Staadioni peahoone laiendamine			Joonise nimetus / Drawing name: Seinatüübid KS	
Aadress / Site address: Võidu tn 16, Nõmme linnaosa, Tallinn				
Tellija / Client: EJL				
MG Inseneribüroo OÜ Tel. 56 607 662 www.mgi.ee E-mail info@mgi.ee Ärireg.nr. 10891655	Projekteeris: M.Allik Joonestas: M.Allik Kontrollis: M.Allik	Töö nr./Contract nr.: 23.2014 Kuupäev/Date: 04/21/14 Mõõtkava / Scale:	Staadium / Stadium: Tööprojekt	Joonise nr / Layout nr: A-051

FORMAAT: A3 landscape 297x420mm

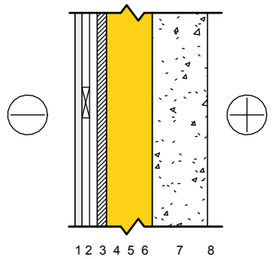


PVS01 (2.korrus teljel B ja peasissepääsu juures)

1. Laudis 22 (toon Tikkurila 2000 3137), vertikaalne
2. Puitliist 100x25@600
3. Puitliist 50x25@600
4. Tuuletõke 30
5. Klaasvill (λ=0.037W/mK; Tuleohuklass max A2-s1,d0), 150
6. Puitkarkass 50x150@600
7. Kandesein 180
8. Siseviimistlus (vastavalt siseviimistlustabelile)

Soojajuhtivus U=max. 0,20 W/m²K


Seinatüübi PVS01 spetsifikatsioon	
Tähis	Pindala
PVS01	137 m²
	137 m²

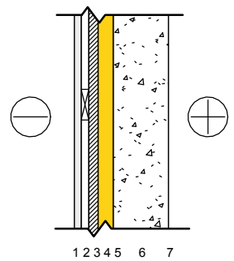

PVS02 (peasissekäigu juures)

1. Laudis 22 (toon Tikkurila 2000 3137), vertikaalne
2. Puitliist 100x25@600
3. Tuuletõke 30
4. Klaasvill (λ=0.037W/mK; Tuleohuklass max A2-s1,d0), 50
5. Puitkarkass 50x50@600
6. Kandesein 180
7. Siseviimistlus (vastavalt siseviimistlustabelile)

Seinatüübi PVS02 spetsifikatsioon	
Tähis	Pindala
PVS02	56 m²
	56 m²

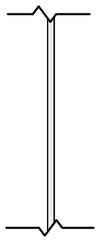

PVS03 (evakuatsioonitrepi kõrval teljel 1')

1. Laudis 22 (toon Tikkurila 2000 3137), vertikaalne

Seinatüübi PVS03 spetsifikatsioon	
Tähis	Pindala
PVS03	119 m²
	119 m²

Objekt / Project: Staadioni peahoone laiendamine

Aadress / Site address: Võidu tn 16, Nõmme linnaosa, Tallinn


Tellija / Client: EJL

Joonise nimetus / Drawing name: Välisseinatüübid PVS

MG Inseneribüroo OÜ
Tel. 56 607 662
www.mgi.ee
E-mail info@mgi.ee
Ärireg.nr. 10891655

Projekteeris: M.Allik	Töö nr./Contract nr.: 23.2014	Staadium / Stadium:	Joonise nr / Layout nr:
Joonestas: M.Allik	Kuupäev/Date: 04/21/14	Tööprojekt	A-052
Kontrollis: M.Allik	Mõõtkava / Scale		

FORMAAT: A3 landscape 297x420mm

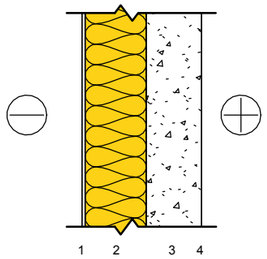


KVS01 (uue hooneosa seina põhimaht)

1. Krohvisüsteem, toon Caparol 3D Granit 10
   maapinnast 2m kõrguseni 2x krohvivõrk
2. Klaasvill Isover FS30 (λ=0.037W/mK; Tuleohuklass max A2-s1,d0), 200
3. Monteeritav raudbetoon, 180
4. Siseviimistlus (vastavalt siseviimistlustabelile)

Soojajuhtivus U=max. 0,20 W/m²K


Seinatüübi KVS01 spetsifikatsioon	
Tähis	Pindala
KVS01	477 m²
	477 m²

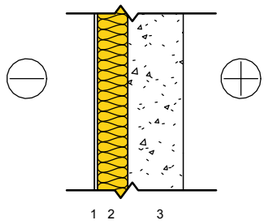

KVS02 (garaaži sissekäik)

1. Krohvisüsteem, toon Caparol 3D Granit 10
   maapinnast 2m kõrguseni 2x krohvivõrk
2. Klaasvill Isover FS30 (λ=0.037W/mK; Tuleohuklass max A2-s1,d0), 100
3. Monteeritav raudbetoon, 180

Seinatüübi KVS02 spetsifikatsioon	
Tähis	Pindala
KVS02	9 m²
	9 m²

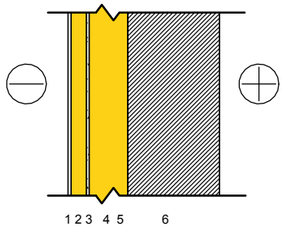


KVS03 (vana hooneosa seina põhimaht)

1. Krohvisüsteem, toon Caparol 3D Granit 10
   maapinnast 2m kõrguseni 2x krohvivõrk
2. Klaasvill Isover FS30 (λ=0.037W/mK; Tuleohuklass max A2-s1,d0), 50
3. Tuuletõkkeplaat, kipsplaat Gyproc KTS, 9
4. Klaasvill, 150
5. Terasest termoprofiil / puitkarkass 45x145, 150@600
6. Olev sein

Soojajuhtivus U=max. 0,18 W/m²K

Seinatüübi KVS03 spetsifikatsioon	
Tähis	Pindala
KVS03	304 m²
	304 m²

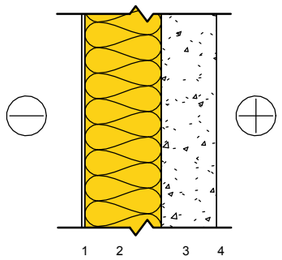

KVS04 (1.korrus teljel B)


1. Krohvisüsteem, toon Caparol 3D Granit 10
   maapinnast 2m kõrguseni 2x krohvivõrk
2. Klaasvill Isover FS30 (λ=0.037W/mK; Tuleohuklass max A2-s1,d0), 250
3. Monteeritav raudbetoon, 180
4. Siseviimistlus (vastavalt siseviimistlustabelile)

Soojajuhtivus U=max. 0,15 W/m²K

Seinatüübi KVS04 spetsifikatsioon	
Tähis	Pindala
KVS04	90 m²
	90 m²

Objekt / Project: Staadioni peahoone laiendamine			Joonise nimetus / Drawing name: Seinatüübid KVS nr.1	
Aadress / Site address: Võidu tn 16, Nõmme linnaosa, Tallinn				
Tellija / Client: EJL				
MG Inseneribüroo OÜ Tel. 56 607 662 www.mgi.ee E-mail info@mgi.ee Ärireg.nr. 10891655	Projekteeris: M.Allik	Töö nr./Contract nr.: 23.2014	Staadium / Stadium: Tööprojekt	Joonise nr / Layout nr: A-053
	Joonestas: Author	Kuupäev/Date: 04/16/14		
	Kontrollis: M.Allik	Mõõtkava / Scale:		

FORMAAT: A3 landscape 297x420mm

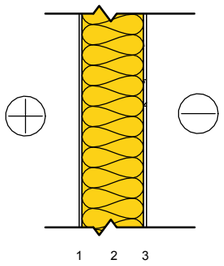

KVS05 (uue ja vana hoone ühendus 3.korrusel lisaks SS04'le)


1. OSB-plaat, 10
2. Klaasvill Isover FS30 (λ=0.037W/mK; Tuleohuklass max A2-s1,d0), 200
3. Krohv, 10

Soojajuhtivus U=max. 0,20 W/m²K

Seinatüübi KVS05 spetsifikatsioon	
Tähis	Pindala
KVS05	57 m²
	57 m²

Objekt / Project: Staadioni peahoone laiendamine				Joonise nimetus / Drawing name: Seinatüübid KVS nr.2	
Aadress / Site address: Võidu tn 16, Nõmme linnaosa, Tallinn					
Tellija / Client: EJL					
MG Inseneribüroo OÜ Tel. 56 607 662 www.mgi.ee E-mail info@mgi.ee Ärireg.nr. 10891655	Projekteeris: Designer	Töö nr./Contract nr.: 23.2014	Staadium / Stadium: Tööprojekt	Joonise nr / Layout nr: A-054	
	Joonestas: Author	Kuupäev/Date: 07/31/14			
	Kontrollis: Checker	Mõõtkava / Scale			

FORMAAT: A3 landscape 297x420mm

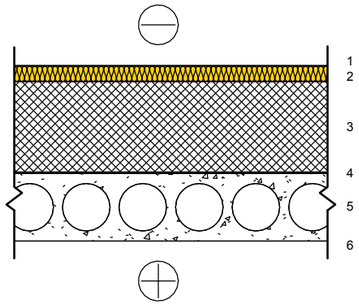


KL01 (vana ja uue hooneosa katus)

1. PVC-hüdroisolatsioon + aluskangas
2. Mineraalvill Isover OL-TOP (**λ**=0.033W/mK, 40kPa, A2-s1,d0), 50
3. Vahtpolüstüreen EPS 60 Silver (**λ**=0.032W/mK), 200...400
4 Aurutõke Pikroelast HPP3.0
5. Õõnespaneel, 220
6. Siseviimistlus (vastavalt siseviimistlustabelile)

Soojajuhtivus (keskmine) U= 0,11 W/m²K


Katuse KL01 spetsifikatsioon	
Tähis	Pindala
KL01	781 m²
	781 m²

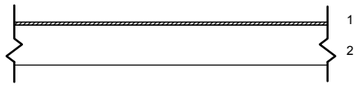

KL02 (vana osa galerii katuse uus kandekonstruktsioon)

1. OSB-plaat, 10
2. Kandev profiilplekk T130M-75L-930


Katuse KL02 spetsifikatsioon	
Tähis	Pindala
KL02	54 m²
	54 m²

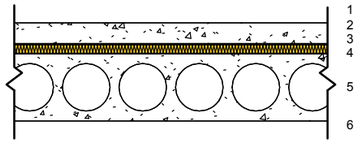

VL01 (uue hooneosa vahelagi)

1. Siseviimistlus (vastavalt siseviimistlustabelile)
2. Kiudbetoon C20/25, 70
3. PVC-kile, 0.2
4. Mineraalvill Isover FLO (**λ**=0.035W/mK), 30
5. Õõnespaneel, 220
6. Siseviimistlus (vastavalt siseviimistlustabelile)

Vahelae VL01 spetsifikatsioon	
Tähis	Pindala
VL01	1686 m²
	1686 m²

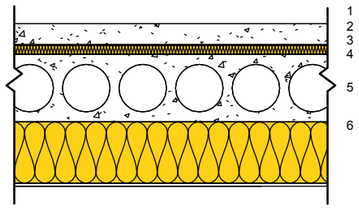


VL02 (uue osa rõdu katuseosa)

1. Siseviimistlus (vastavalt siseviimistlustabelile)
2. Kiudbetoon C20/25, 70
3. PVC-kile, 0.2
4. Mineraalvill Isover FLO (**λ**=0.035W/mK), 30
5. Õõnespaneel, 220
6. Klaasvill Isover FS30 (λ=0.037W/mK; Tuleohuklass max A2-s1,d0), 200
7. Krohvisüsteem, toon Caparol 3D Granit 10

Soojajuhtivus U=max. 0,14 W/m²K

Vahelae VL02 spetsifikatsioon	
Tähis	Pindala
VL02	104 m²
	104 m²

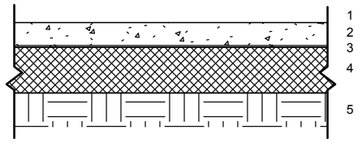

PP01 (keldrikorruse põrand)


1. Siseviimistlus (vastavalt siseviimistlustabelile)
2. Kiudbetoon C25/30, 80
3. PVC-kile, 0.2
4. Vahtpolüstüreen EPS 100 Silver (**λ**=0.030W/mK), 150
5. Tihendatud jämeliiv

Soojajuhtivus U=max. 0,20 W/m²K

Pinnasel põranda PP01 spetsifikatsioon	
Tähis	Pindala
PP01	405 m²
	405 m²

Objekt / Project: Staadioni peahoone laiendamine		Joonise nimetus / Drawing name: Vahelae tüübid nr.1	
Aadress / Site address: Võidu tn 16, Nõmme linnaosa, Tallinn			
Tellija / Client: EJL			
MG Inseneribüroo OÜ Tel. 56 607 662 www.mgi.ee E-mail info@mgi.ee Ärireg.nr. 10891655	Projekteeris: M.Allik Joonestas: M.Allik Kontrollis: M.Allik	Töö nr./Contract nr.: 23.2014 Kuupäev/Date: 04/21/14 Mõõtkava / Scale:	Staadium / Stadium: Tööprojekt Joonise nr / Layout nr: A-055


FORMAAT: A3 landscape 297x420mm

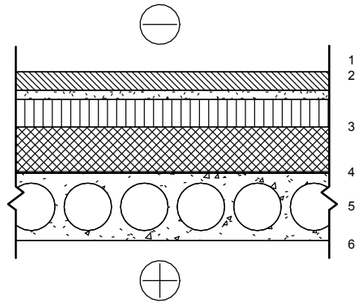

KL03 (garaaži esine), KOKKU 9.3m2


1. Kõnnitee katend (betoonkivi), kalle 1:100, 60
2. Tihendatud jämeliiv, 30
3. Tihendatud killustik frakt. 16...32, 90
4. Vahtpolüstüreen EPS PERIMEETER Pluss 120 (**λ**=0.030W/mK), 150
5. SBS-hüdroisolatsioon
6. Õõnespaneel, 220
7. Siseviimistlus (vastavalt siseviimistlustabelile)

Soojajuhtivus (keskmine) U= 0,15 W/m²K

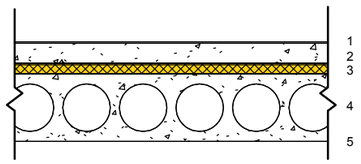

VL03 (oleva hoone uue galerii põrand), KOKKU 52.1m2

1. Põrandakate (vastavalt siseviimistlustabelile)
2. Monoliitne betoon / arm.võrk ¢6-150 A500HW, 70
3. PVC-kile, 0.2
4. Olev õõnespaneel, 220
5. Siseviimistlus (vastavalt siseviimistlustabelile)

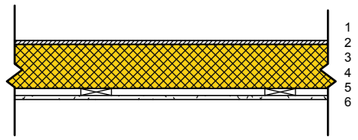

VL04 (oleva hoone uue galerii KL01 alune kandekonstruktsioon), KOKKU 52.1m2

1. OSB-plaat, 12
2. Puitkarkass 45x145@600 / klaasvill 145
3. PVC-kile, 0.2
4. Laudis 22x100@600 / õhkvahe
5. Kipsplaat, 13
6. Siseviimistlus (vastavalt siseviimistlustabelile)

Objekt / Project: Staadioni peahoone laiendamine		Joonise nimetus / Drawing name: Vahelae tüübid nr.2		
Aadress / Site address: Võidu tn 16, Nõmme linnaosa, Tallinn				
Tellija / Client: EJL				
MG Inseneribüroo OÜ Tel. 56 607 662 www.mgi.ee E-mail info@mgi.ee Ärireg.nr. 10891655	Projekteeris: Designer Joonestas: Author Kontrollis: Checker	Töö nr./Contract nr.: 23.2014 Kuupäev/Date: 07/31/14 Mõõtkava / Scale:	Staadium / Stadium: Tööprojekt	Joonise nr / Layout nr: A-056

FORMAAT: A3 landscape 297x420mm