Position	Section	Number	Length (mm)	Material	Mass		
					Unit (kg/m)	of element (kg)	Total (kg)
p 1	CHS 60x2.9	8	150.00	S 235	4.105	0.62	4.93
p 2	CHS 60x2.9	72	190.00	S 235	4.105	0.78	56.16
p 3	CHS 60x2.9	2	150.00	S 235	4.105	0.62	1.23
pl 1	– 8x170	4	202.00	S 235		2.16	8.63
pl 2	– 8x130	8	202.00	S 235		1.65	13.20
pl 3	– 20x170	6	202.00	S 235		5.39	32.36
pl 4	– 5x3100	8	220.00	S 235		26.55	212.38
pl 5	– 5x1920	1	220.00	S 235		16.35	16.35
pl 6	– 5x2500	8	220.00	S 235		21.36	170.91
pl 7	– 20x200	4	230.00	S 235		5.00	19.98
pl 8	– 20x170	12	235.00	S 235		6.27	75.29
pl 9	– 8x170	8	235.00	S 355		2.51	20.08
pl 10	– 20x170	1	235.00	S 355		6.27	6.27
pl 11	– 20x170	1	235.00	S 355		6.27	6.27
pl 12	– 5x5900	16	253.00	S 355		58.03	928.51
pl 13	– 20x200	8	270.00	S 355		6.12	48.98
pl 14	– 8x130	1	1920.00	S 235		15.68	15.68
pl 15	– 8x400	1	1920.00	S 235		43.88	43.88
pl 16	– 8x130	4	2500.00	S 235		20.42	81.67
pl 17	– 8x400	4	2500.00	S 235		56.04	224.15
pl 18	– 8x170	4	3100.00	S 235		32.93	131.72
pl 19	– 8x400	4	3120.00	S 235		76.02	304.06
pl 20	– 25x170	1	6150.00	S 355		203.75	203.75
pl 21	– 25x170	8	5900.00	S 355		195.61	1564.86
pl 22	– 12x400	1	6150.00	S 355		228.42	228.42
pl 23	– 12x400	8	5920.00	S 355		219.26	1754.11
pl 24	– 8x130	1	202.00	S 235		1.65	1.65
pl 25	– 8x130	1	202.00	S 235		1.65	1.65
pl 26	– 5x1920	1	220.00	S 235		16.35	16.35
pl 27	– 20x170	3	230.00	S 355		6.14	18.42
pl 28	– 15x400	3	6250.00	S 355		287.88	863.65
pl 29	– 30x170	3	6250.00	S 355		247.61	742.82
pl 30	– 20x170	3	230.00	S 355		6.14	18.42
pl 31	– 20x170	3	230.00	S 355		6.14	18.42
pl 32	– 20x170	3	230.00	S 355		6.14	18.42
pl 33	– 20x170	1	235.00	S 355		6.27	6.27
pl 34	– 5x6150	1	253.00	S 355		60.52	60.52
pl 35	– 5x6250	3	253.00	S 355		61.51	184.53
pl 36	– 20x170	1	235.00	S 355		6.27	6.27
pl 37	– 5x6250	3	253.00	S 355		61.51	184.53
pl 38	– 5x6150	1	253.00	S 355		60.52	60.52
pl 39	– 5x3330	2	220.00	S 235		28.53	57.07
pl 40	– 20x170	2	202.00	S 235		5.39	10.79
pl 41	– 8x400	2	3330.00	S 235		81.87	163.74
pl 42	– 8x170	2	3330.00	S 235		35.32	70.65
pl 43	– 5x3330	2	220.00	S 235		28.53	57.07
pl 44	– 20x170	2	202.00	S 235		5.39	10.79

Pakkumisjoonis

Jooniste nimekiri

Nr	Joonise nimi	Muudatuse nr	Sheet Number
HQ-01	Üldspetsifikatsioon		HQ-01
HQ-11	HQ01 nr01		HQ-11
HQ-12	HQ01 nr02		HQ-12
HQ-13	HQ01 nr03		HQ-13
HQ-21	HQ02 nr01		HQ-21
HQ-22	HQ02 nr02		HQ-22
HQ-23	HQ02 nr03		HQ-23
HQ-31	HQ03 nr01		HQ-31
HQ-32	HQ03 nr02		HQ-32
HQ-33	HQ03 nr03		HQ-33
HQ-41	HQ04 nr01		HQ-41
HQ-42	HQ04 nr02		HQ-42
HQ-51	HQ05 nr01		HQ-51
HQ-52	HQ05 nr02		HQ-52

Position	Element name	Number	Length (mm)	Mass	
				of element (kg)	Total (kg)
Pl 1	HQ04	1	1920.00	96.80	96.80
Pl 2	HQ05	4	2500.00	123.71	494.86
Pl 3	HQ02	4	3120.00	176.15	704.59
Pl 4	HQ01	1	6150.00	582.20	582.20
Pl 5	HQ03	8	5920.00	556.02	4448.13
Pl 6	HQ06	3	6250.00	686.97	2060.92
Pl 7	HQ07	2	3330.00	192.00	384.00
Total mass: (kg)					8771.50
Element mass: (kg)				2413.85	
Weld mass addition (kg)					175.43
Total mass (kg)					8946.93

Kuupäev	Muudatuse nr	Teostas	Allkiri	Muudatuse kirjeldus

Objekt: Staadioni peahoone laiendamine

Aadress: Võidu tn 16, Nõmme linnaosa, Tallinn

Tellija: EJL


Joonise nimetus: ÜLDSPETSIFIKATSIOON

MG
MG Inseneribüroo OÜ
Saku, Aiandi 7, 75501
Tel. +256 607 662
www.mgi.ee
E-mail info@mgi.ee
Ärireg.nr. 10891655
EP 10891655-0001


Projekteeris	Töö nr	Staadium	Joonise nr
M.Allik	23.2014	TJ	HQ-00
Joonestas: M.Allik	Kuupäev: 26.03.2014		
Fail: HQ_talad.dwg	Muudatuse kuupäev: ----	Muudatuse nr: ----	Mõõtkava: 1:50

Format: ISO A3 (420.00 x 297.00 MM); Last saved: 7.08.2014; Printed: 8.08.2014

VIEW NAME: Front view
PART.No: Pl 4, 1 pcs
PART NAME: HQ01, S 355
SCALE: 1:20

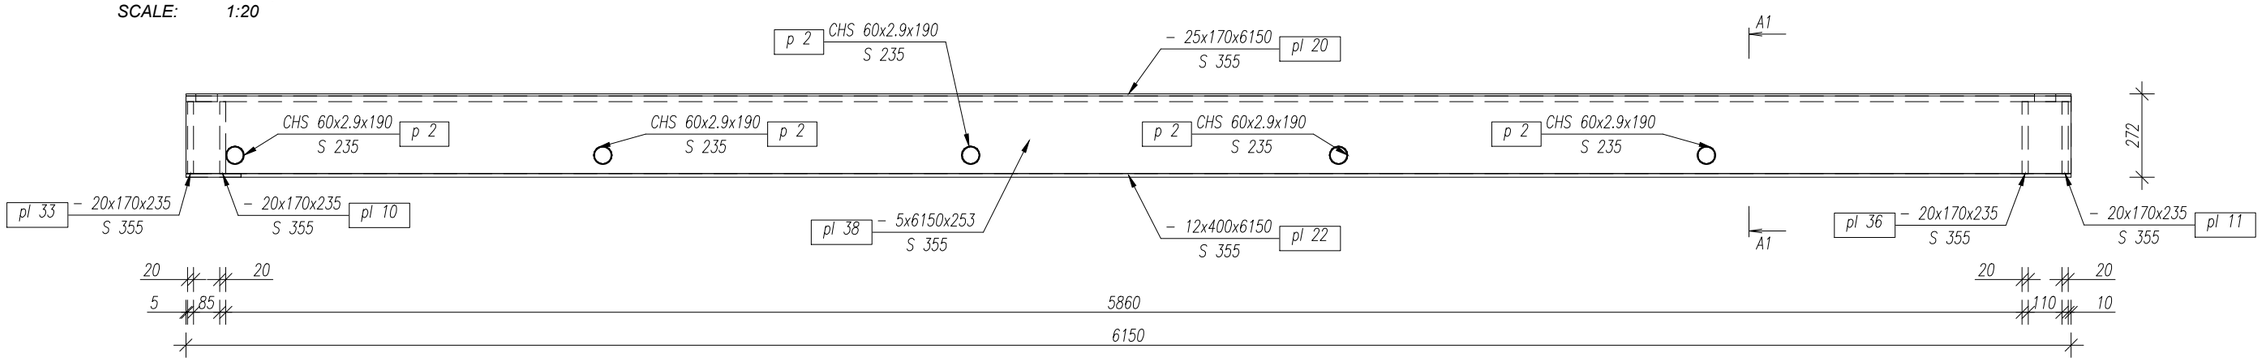

VIEW NAME: Top view
PART.No: Pl 4, 1 pcs
PART NAME: HQ01, S 355
SCALE: 1:20

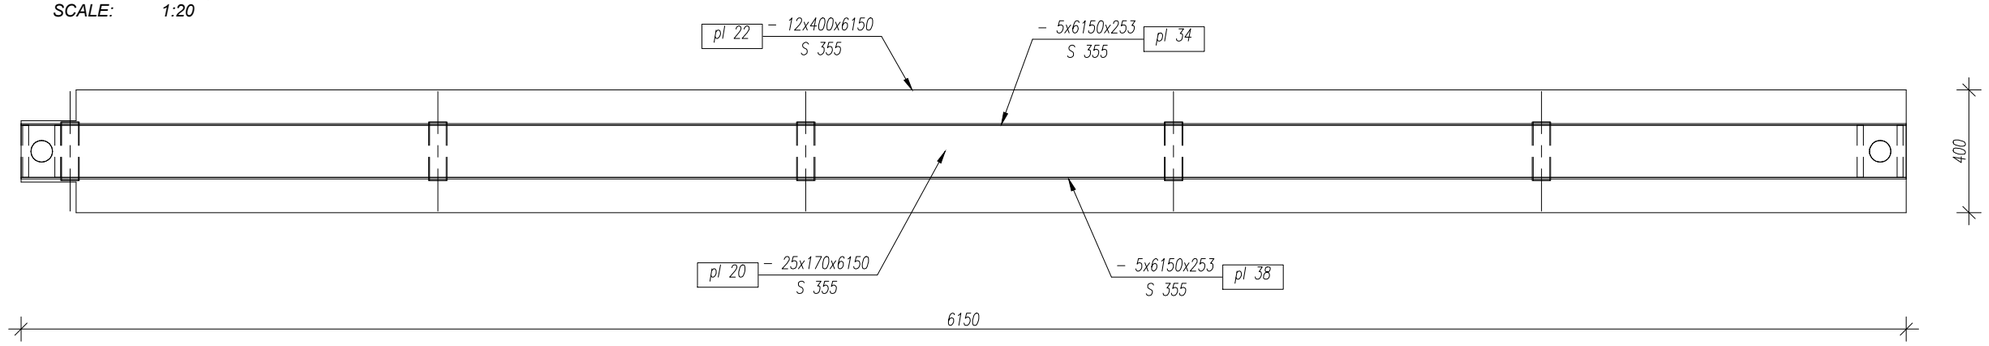

Position	Element name	Number	Length (mm)	Mass	
				of element (kg)	Total (kg)
Pl 4	HQ01	1	6150.00	582.20	582.20
Total mass: (kg)					582.20
Element mass: (kg)				582.20	
Weld mass addition (kg)					11.64
Total mass (kg)					593.85

Position	Section	Number	Length (mm)	Material	Mass		
					Unit (kg/m)	of element (kg)	Total (kg)
p 2	CHS 60x2.9	5	190.00	S 235	4.105	0.78	3.90
pl 10	– 20x170	1	235.00	S 355		6.27	6.27
pl 11	– 20x170	1	235.00	S 355		6.27	6.27
pl 20	– 25x170	1	6150.00	S 355		203.75	203.75
pl 22	– 12x400	1	6150.00	S 355		228.42	228.42
pl 33	– 20x170	1	235.00	S 355		6.27	6.27
pl 34	– 5x6150	1	253.00	S 355		60.52	60.52
pl 36	– 20x170	1	235.00	S 355		6.27	6.27
pl 38	– 5x6150	1	253.00	S 355		60.52	60.52

MÄRKUSED:

1. TERASKONSTRUKTSIOONIDE TOLERANTSID VASTAVALT EVS 1090-1:2009.
2. HQ-TALA ALUMINE VÖÖ KATTA TULETÕKKE VÄRVIGA R 60.
3. TERASE PINNATÖÖTLUS VASTAVALT KESKKONNAKLASSILE: SISETINGIMUSTES C2 (ISO/FDIS 12944).
4. KEEVISED TEHA TERASE MARGILE VASTAVATE MATERJALIDEGA
5. [illegible]
6. [illegible]
7. TALALE ANDA ELEKTROOS 20mm.
8. ◆► - ORIENTATSIOONI MÄRK.

Pakkumisjoonis

Kuupäev	Muudatuse nr	Teostas	Allkiri	Muudatuse kirjeldus


Objekt: Staadioni peahoone laiendamine
Aadress: Võidu tn 16, Nõmme linnaosa, Tallinn
Tellija: EJL
Joonise nimetus: HQ01 NR01

MG
MG Inseneribüroo OÜ
Saku, Aiandi 7, 75501
Tel. +256 607 662
www.mgi.ee
E-mail info@mgi.ee
Ärireg.nr. 10891655
EP 10891655-0001

Projekteeris	M.Allik	Töö nr	23.2014	Staadium	Joonise nr
Joonestas	M.Allik	Kuupäev	26.03.2014	TJ	HQ-01-1
Fail	HQ_talad.dwg	Muudatuse kuupäev	----	Muudatuse nr ----	Mõõtkava 1:20

Format: ISO A3 (420.00 x 297.00 MM); Last saved: 7.08.2014; Printed: 8.08.2014

VIEW NAME: Top view
PART.No: pl 22, 1
PART NAME: - 12x400x6150, S 355
SCALE: 1:20

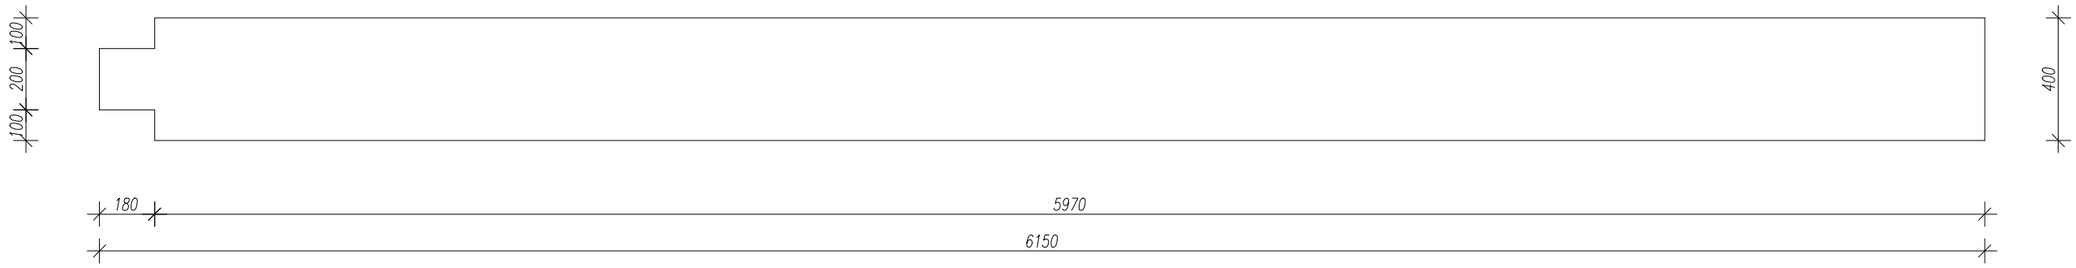

VIEW NAME: Top view
PART.No: pl 34, 1
PART NAME: - 5x6150x253, S 355
SCALE: 1:20



MÄRKUSED:

1. TERASKONSTRUKTSIOONIDE TOLERANTSID VASTAVALT EVS 1090-1:2009.
2. HQ-TALA ALUMINE VÖÖ KATTA TULETÖKKE VÄRVIGA R 60.
3. TERASE PINNATÖÖTLUS VASTAVALT KESKKONNAKLASSILE: SISETINGIMUSTES C2 (ISO/FDIS 12944).
4. KEEVISED TEHA TERASE MARGILE VASTAVATE MATERJALIDEGA.
5. TAUBITAMATA KEEVISED a=5.
6. SPETSIFIKATSIOONI JOONISTE LAHKNEVUSE KORRAL JUHEDA DIGEKSTOONISTEESITATU.
7. TALALE ANDA EELTÖÖS 20mm.
8. ◆► - ORIENTATSIOONI MÄRK.

Pakkumisjoonis


Kuupäev	Muudatuse nr	Teostas	Allkiri	Muudatuse kirjeldus
Objekt	Staadioni peahoone laiendamine			Joonise nimetus
Aadress	Võidu tn 16, Nõmme linnaosa, Tallinn			HQ01 NR02
Tellija	EJL			

MG
MG Inseneribüroo OÜ
Saku, Aiandi 7, 75501
Tel. +256 607 662
www.mgi.ee
E-mail info@mgi.ee
Ärireg.nr. 10891655
EP 10891655-0001


Projekteeris	M.Allik	Töö nr	23.2014	Staadium	Joonise nr
Joonestas	M.Allik	Kuupäev	26.03.2014	TJ	HQ-01-2
Fail	HQ_talad.dwg	Muudatuse kuupäev	----	Muudatuse nr ----	Mõõtkava 1:20

Format: ISO A3 (420.00 x 297.00 MM); Last saved: 7.08.2014; Printed: 8.08.2014


VIEW NAME: Left view
PART.No: Pl 4, 1 pcs
PART NAME: HQ01, S 355
SCALE: 1:5

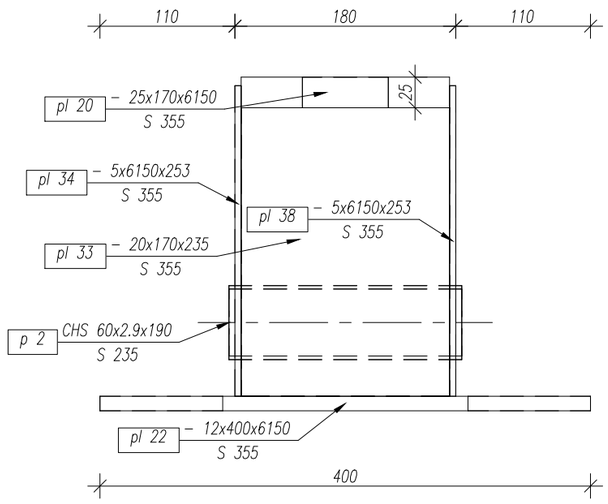

VIEW NAME: Right view
PART.No: Pl 4, 1 pcs
PART NAME: HQ01, S 355
SCALE: 1:5

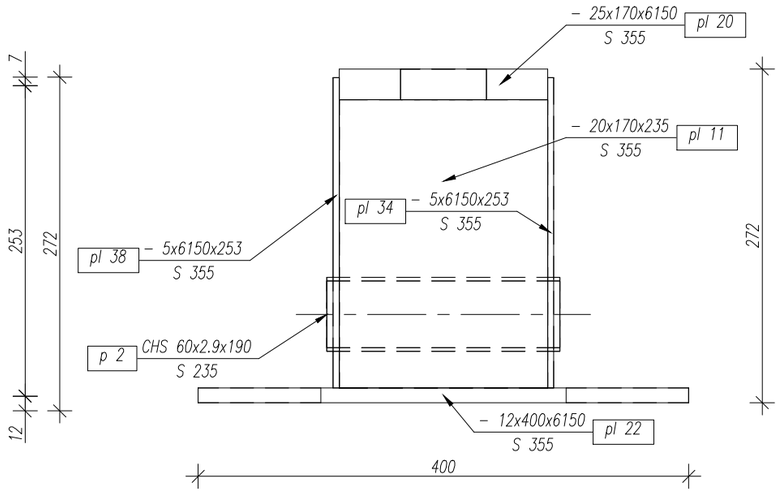

VIEW NAME: A1
PART.No: Pl 4, 1 pcs
PART NAME: HQ01, S 355
SCALE: 1:5

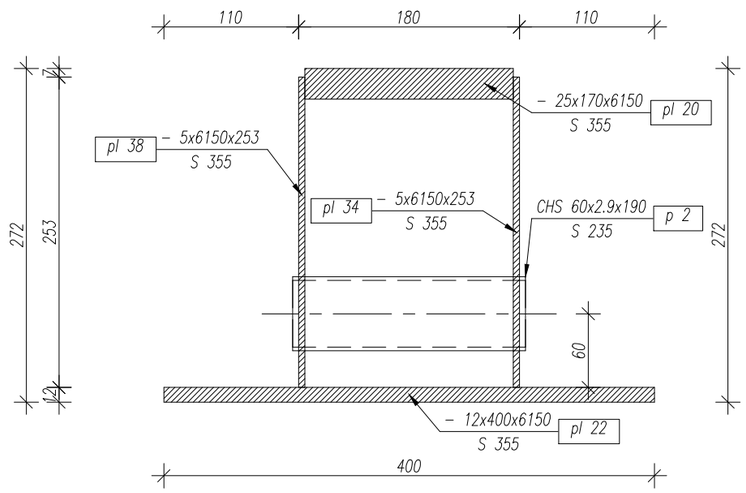

MÄRKUSED:

1. TERASKONSTRUKTSIOONIDE TOLERANTSID VASTAVALT EVS 1090-1:2009.
2. HQ-TALA ALUMINE VÕÖ KATTA TULETÕKKE VÄRVIGA R 60.
3. TERASE PINNATÖÖTLUS VASTAVALT KESKKONNAKLASSILE: SISETINGISMUSTES C2 (ISO/FDIS 12944).
4. KEEVISED TEHA TERASE MARGILE VASTAVATE MATERJALIDEGA.
5. TÄHISTAMATA KEEVISED a=5.
6. SPETSIFIKATSIOONI JA JOONISTE LAHKNEVUSE KORRAL LUUAKSE ÕIGEKS JOONISTEL ESITATU.
7. TALALEHIDA PAKSUS 20mm.
8. FABRIKATSIOONIMÄRK.

Pakkumisjoonis


Kuupäev	Muudatuse nr	Teostas	Allkiri	Muudatuse kirjeldus
Objekt: Staadioni peahoone laiendamine				Joonise nimetus: HQ01 NR03
Aadress: Võidu tn 16, Nõmme linnaosa, Tallinn				
Tellija: EJL				

MG
MG Inseneribüroo OÜ
Saku, Aiandi 7, 75501
Tel. +256 607 662
www.mgi.ee
E-mail info@mgi.ee
Ärireg.nr. 10891655
EP 10891655-0001


Projekteeris: M.Allik	Töö nr: 23.2014	Staadium: TJ	Joonise nr: HQ-01-3		
Joonestas: M.Allik	Kuupäev: 26.03.2014				
Fail: HQ_talad.dwg	Muudatuse kuupäev: ----	Muudatuse nr: ----	Mõõtkava: 1:5		

Format: ISO A3 (420.00 x 297.00 MM); Last saved: 7.08.2014; Printed: 8.08.2014

VIEW NAME: Front view
PART.No: Pl 3, 4 pcs
PART NAME: HQ02, S 235
SCALE: 1:20

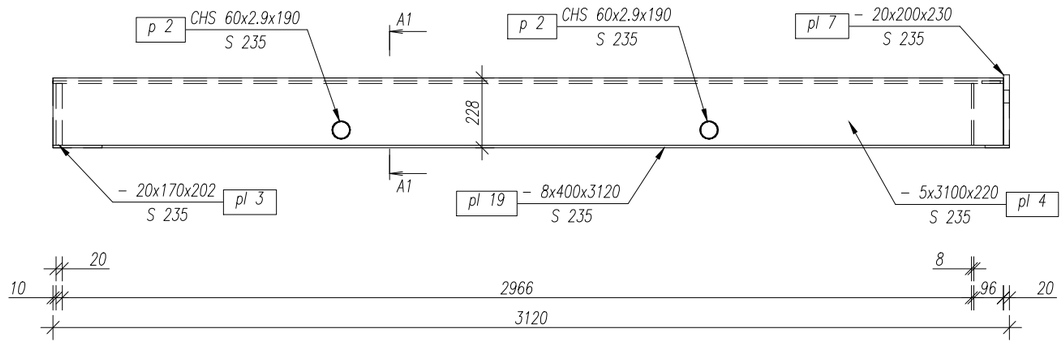

VIEW NAME: Top view
PART.No: Pl 3, 4 pcs
PART NAME: HQ02, S 235
SCALE: 1:20

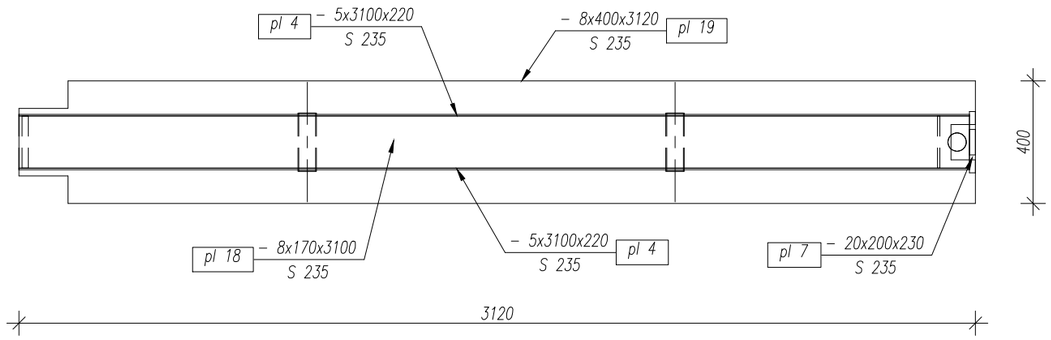

Position	Element name	Number	Length (mm)	Mass	
				of element (kg)	Total (kg)
Pl 3	HQ02	4	3120.00	176.15	704.59
Total mass: (kg)					704.59
Element mass: (kg)				176.15	
Weld mass addition (kg)					14.09
Total mass (kg)					718.68

Position	Section	Number	Length (mm)	Material	Mass		
					Unit (kg/m)	of element (kg)	Total (kg)
p 2	CHS 60x2.9	8	190.00	S 235	4.105	0.78	6.24
pl 1	– 8x170	4	202.00	S 235		2.16	8.63
pl 3	– 20x170	4	202.00	S 235		5.39	21.57
pl 4	– 5x3100	8	220.00	S 235		26.55	212.38
pl 7	– 20x200	4	230.00	S 235		5.00	19.98
pl 18	– 8x170	4	3100.00	S 235		32.93	131.72
pl 19	– 8x400	4	3120.00	S 235		76.02	304.06

MÄRKUSED:

1. TERASKONSTRUKTSIOONIDE TOLERANTSID VASTAVALT EVS 1090-1:2009.
2. HQ-TALA ALUMINE VÖÖ KATTA TULETÕKKE VÄRVIGA R 60.
3. TERASE PINNATÖÖTLUS VASTAVALT KESKKONNAKLASSILE:
   SISETINGISMUSTES C2 (ISO/FDIS 12944).
4. KEEVISED TEHA TERASE MARGILE VASTAVATE MATERJALIDEGA.
5. TÄNISTAMATA KEEVISED a5.
6. SPETSIFIKATSIOONI JA JOONISTE LAHKNEVUSTE KORRAL LOETAKSE ÕIGEKS JOONISTEL ESITATU.
7. MAALERIVIDA ELEVÕIS 100µm.
8. ◆ - ORIENTATSIOONI MÄRK.

Pakkumisjoonis

Kuupäev	Muudatuse nr	Teostas	Allkiri	Muudatuse kirjeldus


Objekt: Staadioni peahoone laiendamine
Aadress: Võidu tn 16, Nõmme linnaosa, Tallinn
Tellija: EJL
Joonise nimetus: HQ02 NR01

MG
MG Inseneribüroo OÜ
Saku, Aiandi 7, 75501
Tel. +256 607 662
www.mgi.ee
E-mail info@mgi.ee
Ärireg.nr. 10891655
EP 10891655-0001


Projekteeris	Töö nr	Staadium	Joonise nr
M.Allik	23.2014	TJ	HQ-02-1
Joonestas: M.Allik	Kuupäev: 26.03.2014		
Fail: HQ_talad.dwg	Muudatuse kuupäev: ----	Muudatuse nr: ----	Mõõtkava: 1:20

Format: ISO A3 (420.00 x 297.00 MM); Last saved: 7.08.2014; Printed: 8.08.2014

VIEW NAME: Top view
PART.No: pl 4, 8
PART NAME: - 5x3100x220, S 235
SCALE: 1:20

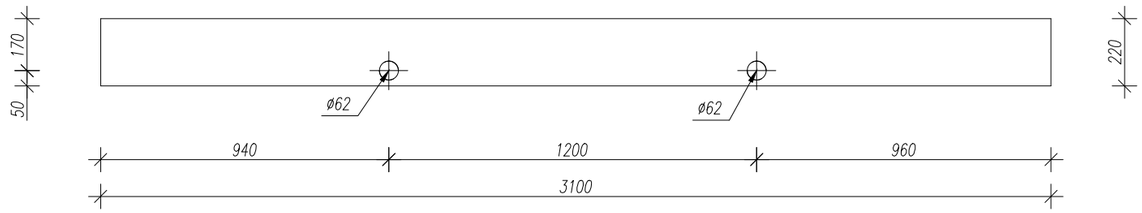


VIEW NAME: Top view
PART.No: pl 18, 4
PART NAME: - 8x170x3100, S 235
SCALE: 1:20

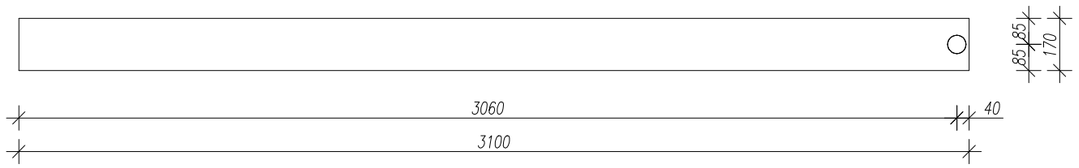



VIEW NAME: Left view
PART.No: Pl 3, 4 pcs
PART NAME: HQ02, S 235
SCALE: 1:5

VIEW NAME: Right view
PART.No: Pl 3, 4 pcs
PART NAME: HQ02, S 235
SCALE: 1:5

VIEW NAME: A1
PART.No: Pl 3, 4 pcs
PART NAME: HQ02, S 235
SCALE: 1:5

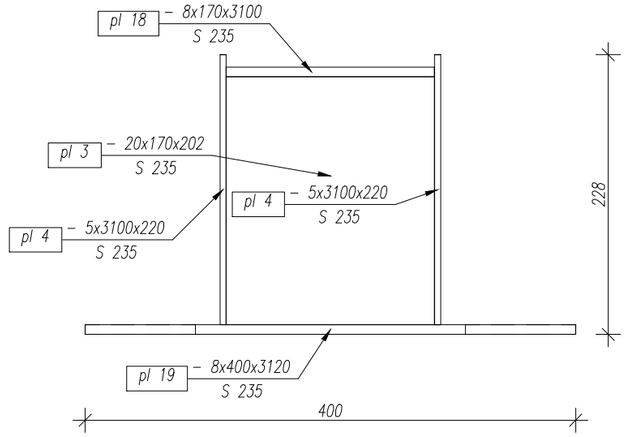

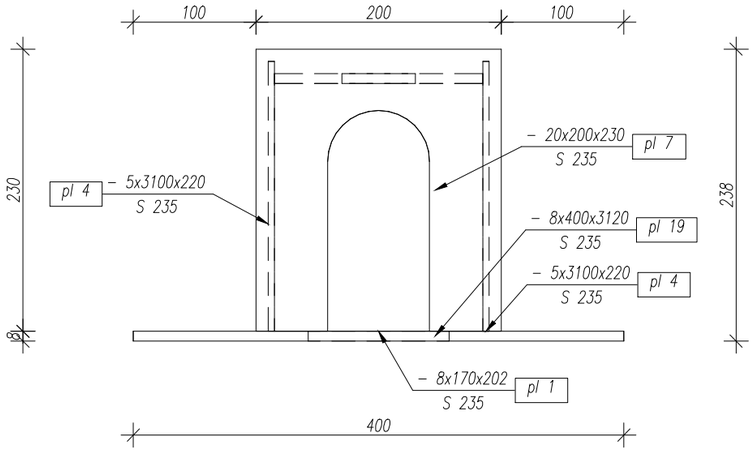

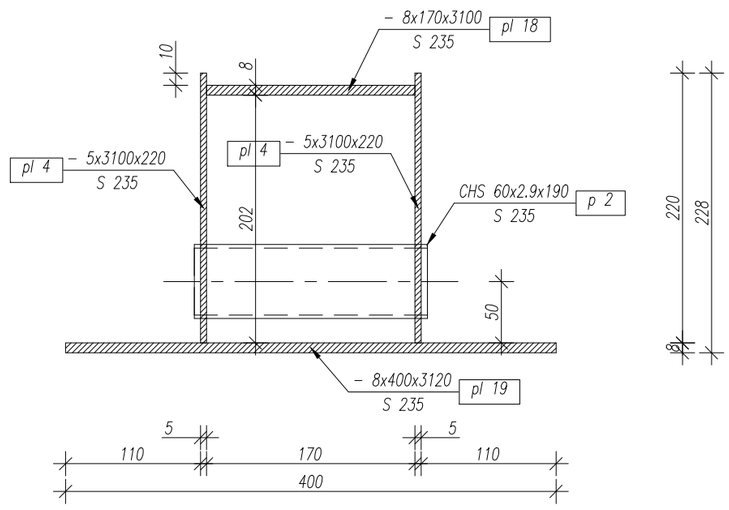

MÄRKUSED:

1. TERASKONSTRUKTSIOONIDE TOLERANTSID VASTAVALT EVS 1090-1:2009.
2. HQ-TALA ALUMINE VÖÖ KATTA TULETÕKKE VÄRVIGA R 60.
3. TERASE PINNATÖÖTLUS VASTAVALT KESKKONNAKLASSILE:
   SISETINGIMUSTES C2 (ISO/FDIS 12944).
4. KEEVISED EHITTERASTE MARGUD VASTAVALT MATERJALIDELE.
5. ÄÄRIKTAMATA KEEVISED a5.
6. KRUNTSNURKTSIOONI JA OOMNISTE LAHKUEVUSE KORRAL LUBATUD ÕIGEKS JOONISTEL ESITATU.
7. TALALE ANDA EELTÕUS 10mm.
8. ◆► - ORIENTATSIOONI MÄRK.

Pakkumisjoonis

Kuupäev	Muudatuse nr	Teostas	Allkiri	Muudatuse kirjeldus


Objekt: Staadioni peahoone laiendamine
Aadress: Võidu tn 16, Nõmme linnaosa, Tallinn
Tellija: EJL
Joonise nimetus: HQ02 NR02

MG Inseneribüroo OÜ
Saku, Aiandi 7, 75501
Tel. +256 607 662
www.mgi.ee
E-mail info@mgi.ee
Ärireg.nr. 10891655
EP 10891655-0001


Projekteeris	M.Allik	Töö nr	23.2014	Staadium	Joonise nr
Joonestas	M.Allik	Kuupäev	26.03.2014	TJ	HQ-02-2
Fail	HQ_talad.dwg	Muudatuse kuupäev	----	Muudatuse nr ----	Mõõtkava 1:20

Format: ISO A3 (420.00 x 297.00 MM); Last saved: 7.08.2014; Printed: 8.08.2014

VIEW NAME: Top view
PART.No: pl 7, 4
PART NAME: - 20x200x230, S 235
SCALE: 1:5

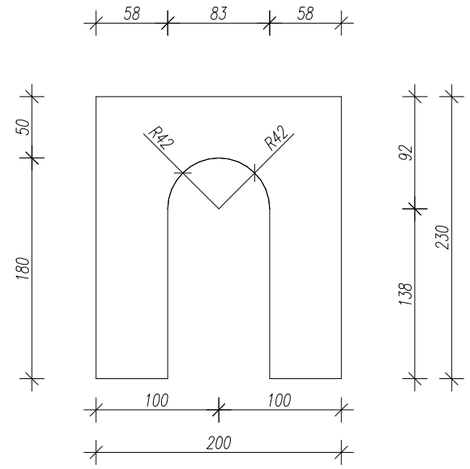

VIEW NAME: Top view
PART.No: pl 19, 4
PART NAME: - 8x400x3120, S 235
SCALE: 1:20

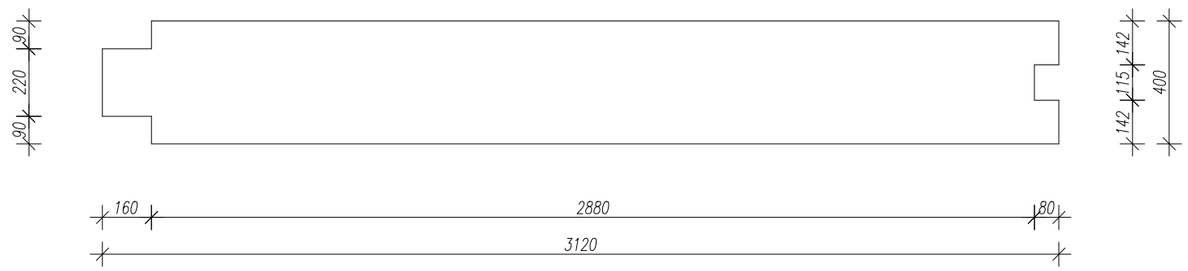

MÄRKUSED:

1. TERASKONSTRUKTSIOONIDE TOLERANTSID VASTAVALT EVS 1090-1:2009.
2. HQ-TALA ALUMINE VÖÖ KATTA TULETÕKKE VÄRVIGA R 60.
3. TERASE PINNATÖÖTLUS VASTAVALT KESKKONNAKLASSILE: SISETINGISMUSTES C2 (ISO/FDIS 12944).
4. KEEVISED TEHA TERASE MARGILE VASTAVATE MATERJALIDEGA.
5. PÄHISTAMATA KEEVISED a=5.
6. SPETSIFIKATSIOONI JA JOONISTEL ANTUD KEEVISESÕLMEDE KOHTADE LUGEDA ÕIGEKS JOONISTEL ESITATU.
7. TERALEHTEDA ERILTÕSTUS 10mm.
8. [illegible] - ÜHENDATAVSIOONIMÄÄR.

Pakkumisjoonis


Kuupäev	Muudatuse nr	Teostas	Allkiri	Muudatuse kirjeldus
Objekt	Staadioni peahoone laiendamine			Joonise nimetus: HQ02 NR03
Aadress	Võidu tn 16, Nõmme linnaosa, Tallinn			
Tellija	EJL			

MG
MG Inseneribüroo OÜ
Saku, Aiandi 7, 75501
Tel. +256 607 662
www.mgi.ee
E-mail info@mgi.ee
Ärireg.nr. 10891655
EP 10891655-0001


Projekteeris	M.Allik	Töö nr	23.2014	Staadium: TJ	Joonise nr: HQ-02-3
Joonestas	M.Allik	Kuupäev	26.03.2014		
Fail	HQ_talad.dwg	Muudatuse kuupäev	----	Muudatuse nr ----	Mõõtkava 1:20

Format: ISO A3 (420.00 x 297.00 MM); Last saved: 7.08.2014; Printed: 8.08.2014

VIEW NAME: Front view
PART.No: Pl 5, 8 pcs
PART NAME: HQ03, S 355
SCALE: 1:20

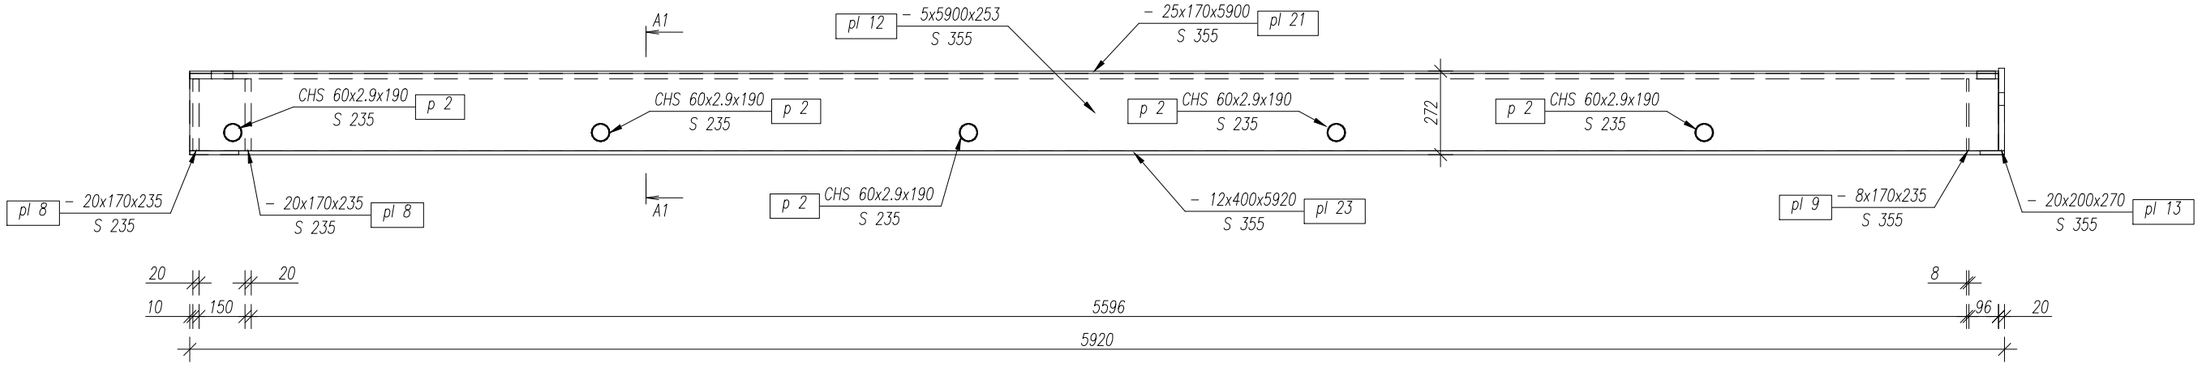

VIEW NAME: Top view
PART.No: Pl 5, 8 pcs
PART NAME: HQ03, S 355
SCALE: 1:20

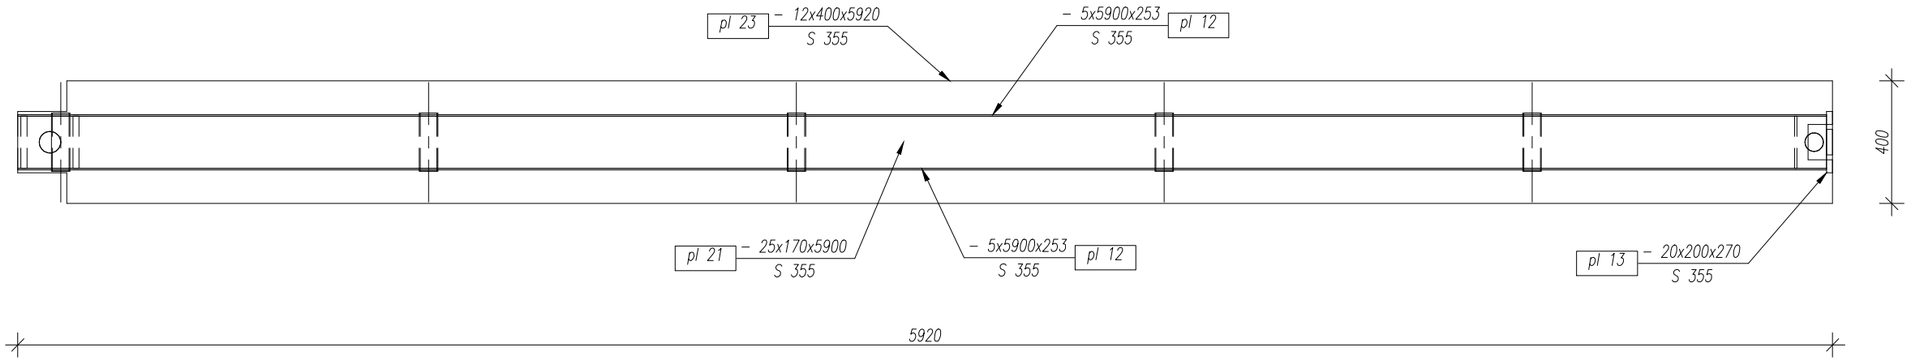

Position	Element name	Number	Length (mm)	Mass	
				of element (kg)	Total (kg)
Pl 5	HQ03	8	5920.00	556.02	4448.13
Total mass: (kg)					4448.13
Element mass: (kg)				556.02	
Weld mass addition (kg)					88.96
Total mass (kg)					4537.09

Position	Section	Number	Length (mm)	Material	Mass		
					Unit (kg/m)	of element (kg)	Total (kg)
p 2	CHS 60x2.9	40	190.00	S 235	4.105	0.78	31.20
pl 8	– 20x170	12	235.00	S 235		6.27	75.29
pl 9	– 8x170	8	235.00	S 355		2.51	20.08
pl 12	– 5x5900	16	253.00	S 355		58.03	928.51
pl 13	– 20x200	8	270.00	S 355		6.12	48.98
pl 21	– 25x170	8	5900.00	S 355		195.61	1564.86
pl 23	– 12x400	8	5920.00	S 355		219.26	1754.11

MÄRKUSED:

1. TERASKONSTRUKTSIOONIDE TOLERANTSID VASTAVALT EVS 1090-1:2009.
2. HQ-TALA ALUMINE VÕÖ KATTA TULETÕKKE VÄRVIGA R 60.
3. TERASE PINNATÖÖTLUS VASTAVALT KESKKONNAKLASSILE:
   SISETINGIMUSTES C2 (ISO/FDIS 12944).
   KEEVISÕÕLTELE TERASSE MÄRGUDE VASTAVALT MATERJALIDELE.
   TÄLGITAMATA KEEVISED a5.
   SPETSIFIKATSIOONI LÄHTUVALT KOGEDA ERINEVUSI KÄESOLEVAST JOONISTELT ISITATU.
7. TALALE ANDA EELTÕUS 20mm.
8. ◄► - ORIENTATSIOONI MÄRK.

Pakkumisjoonis

Kuupäev	Muudatuse nr	Teostas	Allkiri	Muudatuse kirjeldus


Objekt: Staadioni peahoone laiendamine
Aadress: Võidu tn 16, Nõmme linnaosa, Tallinn
Tellija: EJL
Joonise nimetus: HQ03 NR01

MG
MG Inseneribüroo OÜ
Saku, Aiandi 7, 75501
Tel. +256 607 662
www.mgi.ee
E-mail info@mgi.ee
Ärireg.nr. 10891655
EP 10891655-0001


Projekteeris	M.Allik	Töö nr	23.2014	Staadium	Joonise nr
Joonestas	M.Allik	Kuupäev	26.03.2014	TJ	HQ-03-1
Fail	HQ_talad.dwg	Muudatuse kuupäev	----	Muudatuse nr ----	Mõõtkava 1:50

Format: ISO A3 (420.00 x 297.00 MM); Last saved: 7.08.2014; Printed: 8.08.2014

VIEW NAME: Top view
PART.No: pl 12, 16
PART NAME: - 5x5900x253, S 355
SCALE: 1:20

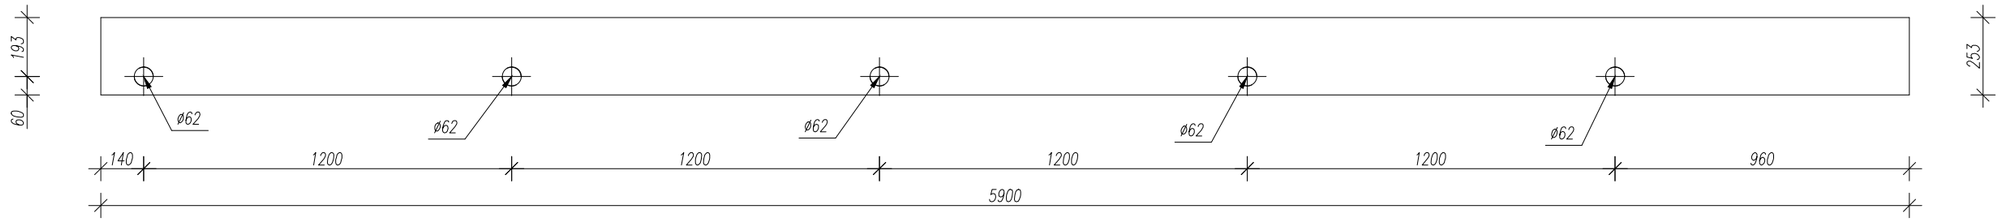


VIEW NAME: Top view
PART.No: pl 21, 8
PART NAME: - 25x170x5900, S 355
SCALE: 1:20

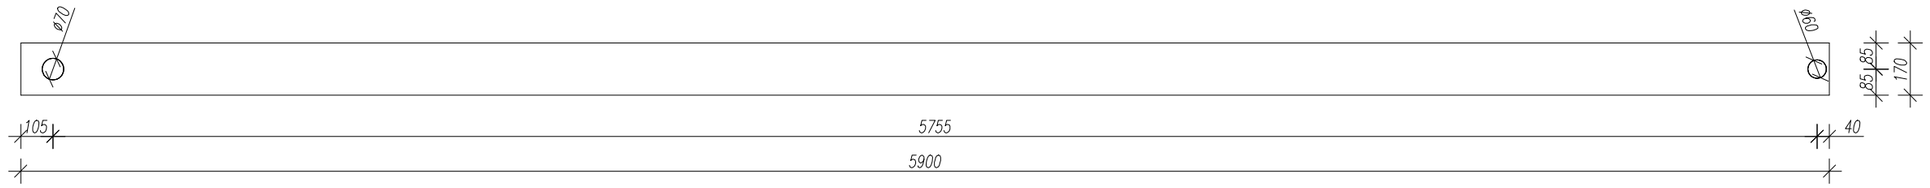



VIEW NAME: Left view
PART.No: Pl 5, 8 pcs
PART NAME: HQ03, S 355
SCALE: 1:5

VIEW NAME: Right view
PART.No: Pl 5, 8 pcs
PART NAME: HQ03, S 355
SCALE: 1:5

VIEW NAME: A1
PART.No: Pl 5, 8 pcs
PART NAME: HQ03, S 355
SCALE: 1:5

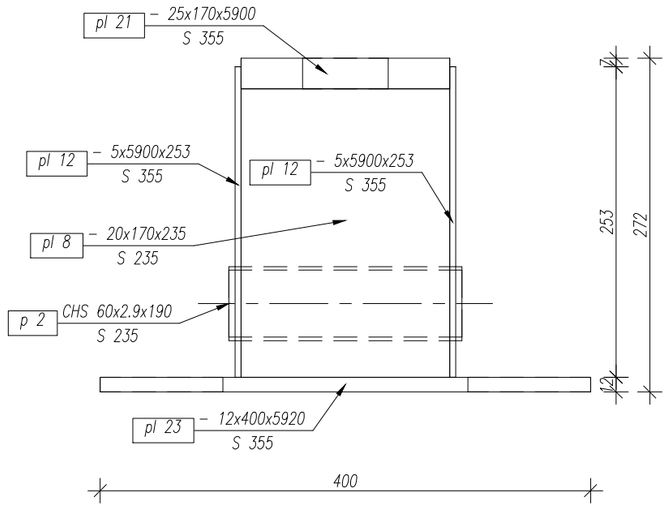

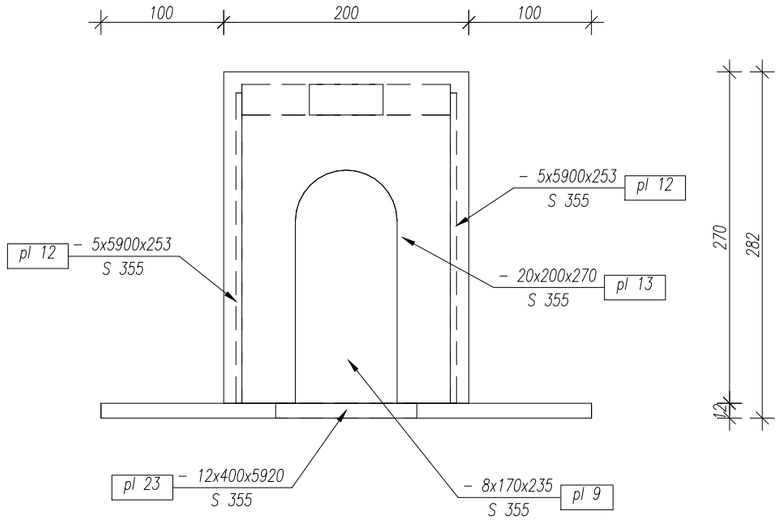

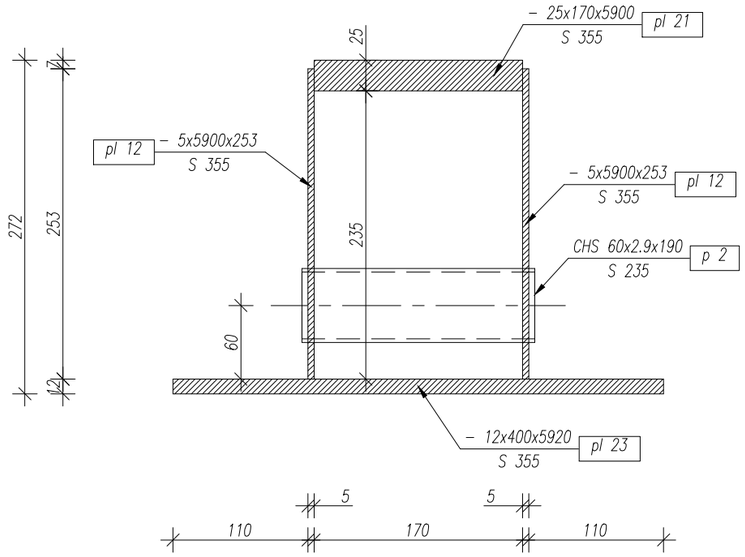

MÄRKUSED:

1. TERASKONSTRUKTSIOONIDE TOLERANTSID VASTAVALT EVS 1090-1:2009.
2. HQ-TALA ALUMINE VÖÖ KATTA TULETÕKKE VÄRVIGA R 60.
3. TERASE PINNATÖÖTLUS VASTAVALT KESKKONNAKLASSILE:
   SISETINGISMUSTES C2 (ISO/FDIS 12944).
   KEEVISEDTEEMA TERASE MARGULEERIVAD VASTAVAT MATERJALIDEGA.
   KÕHISUMATA KEEVISED a=5.
5. SKETSFIKTSIOONI JA JOONISTE LAHKNEMISE KORRAL LUGEDA ÕIGEKS JOONISTEL ESITATU.
7. TALALE ANDA EELTÕUS 20mm.
8. ◆► - ORIENTATSIOONI MÄRK.

Pakkumisjoonis


Kuupäev	Muudatuse nr	Teostas	Allkiri	Muudatuse kirjeldus
Objekt	Staadioni peahoone laiendamine			Joonise nimetus: HQ03 NR02
Aadress	Võidu tn 16, Nõmme linnaosa, Tallinn			
Tellija	EJL			

MG
MG Inseneribüroo OÜ
Saku, Aiandi 7, 75501
Tel. +256 607 662
www.mgi.ee
E-mail info@mgi.ee
Ärireg.nr. 10891655
EP 10891655-0001


Projekteeris	M.Allik	Töö nr	23.2014	Staadium: TJ	Joonise nr: HQ-03-2
Joonestas	M.Allik	Kuupäev	26.03.2014		
Fail	HQ_talad.dwg	Muudatuse kuupäev	----	Muudatuse nr ----	Mõõtkava 1:50

Format: ISO A3 (420.00 x 297.00 MM); Last saved: 7.08.2014; Printed: 8.08.2014

VIEW NAME: view
PART.No: pl 13, 8
PART NAME: - 20x200x270, S 355
SCALE: 1:5

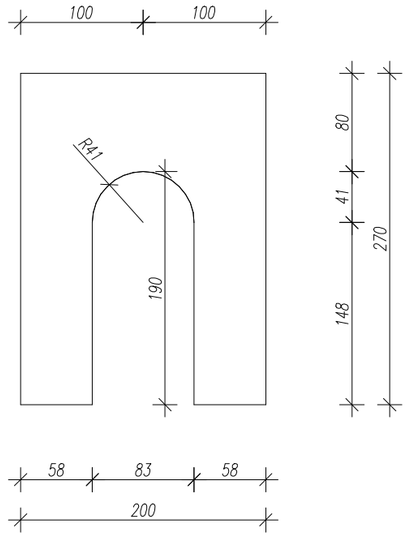

VIEW NAME: Top view
PART.No: pl 23, 8
PART NAME: - 12x400x5920, S 355
SCALE: 1:20

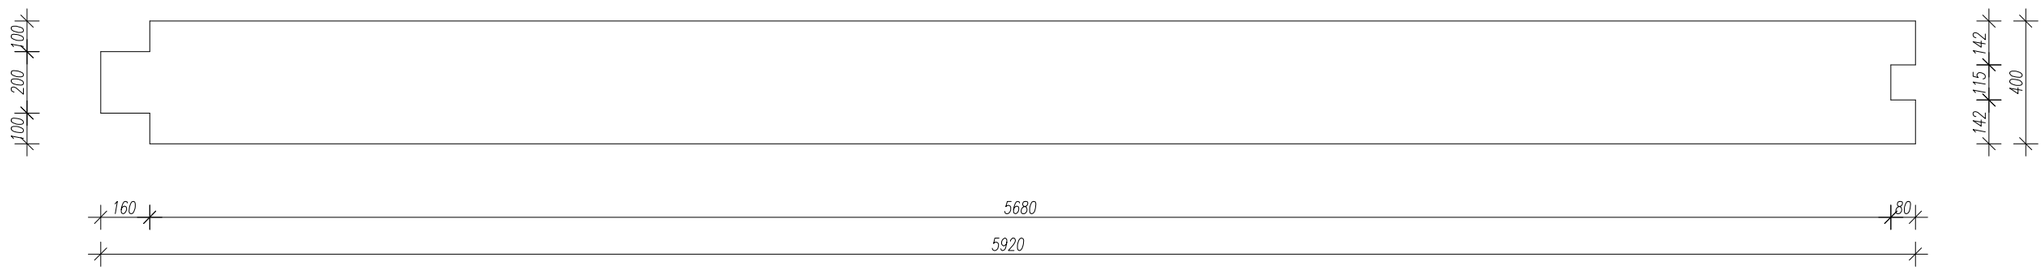

MÄRKUSED:

1. TERASKONSTRUKTSIOONIDE TOLERANTSID VASTAVALT EVS 1090-1:2009.
2. HQ-TALA ALUMINE VÖÖ KATTA TULETÕKKE VÄRVIGA R 60.
3. TERASE PINNATÖÖTLUS VASTAVALT KESKKONNAKLASSILE: SISETINGISMUSTES C2 (ISO/FDIS 12944).
4. KEEVISED TEHA TERASE MARGILE VASTAVATE MATERJALIDEGA.
5. TÄHISTAMATA KEEVISED a=5.
6. [illegible] KONSTRUKTSIOONI LÕHNEVUSE KORRAL LUGEDA NGEDS JOONISTEL ESITATU.
7. [illegible] ALLPOOLNE TELTIMINE 20mm.
8. [illegible] - ORIENTATSIOONI MÄRK.

Pakkumisjoonis

Kuupäev	Muudatuse nr	Teostas	Allkiri	Muudatuse kirjeldus
Objekt: Staadioni peahoone laiendamine				Joonise nimetus: HQ03 NR03
Aadress: Võidu tn 16, Nõmme linnaosa, Tallinn				
Tellija: EJL				


MG

MG Inseneribüroo OÜ
Saku, Aiandi 7, 75501
Tel. +256 607 662
www.mgi.ee
E-mail info@mgi.ee
Ärireg.nr. 10891655
EP 10891655-0001


Projekteeris	M.Allik	Töö nr	23.2014	Staadium	Joonise nr
Joonestas	M.Allik	Kuupäev	26.03.2014	TJ	HQ-03-3
Fail	HQ_talad.dwg	Muudatuse kuupäev	----	Muudatuse nr ----	Mõõtkava 1:50

Format: ISO A3 (420.00 x 297.00 MM); Last saved: 7.08.2014; Printed: 8.08.2014


VIEW NAME: Front view
PART.No: Pl 1, 1 pcs
PART NAME: HQ04, S 235
SCALE: 1:20

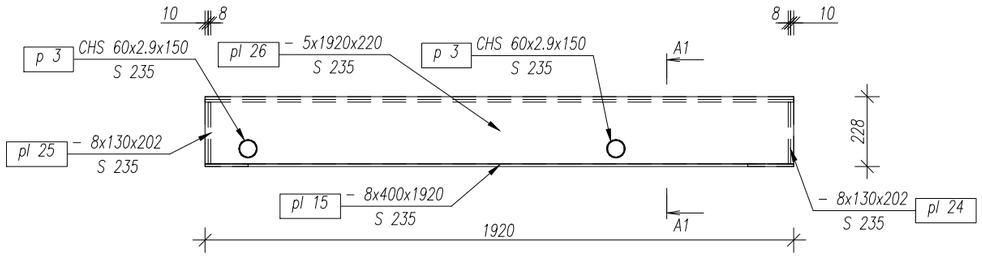

VIEW NAME: Top view
PART.No: Pl 1, 1 pcs
PART NAME: HQ04, S 235
SCALE: 1:20

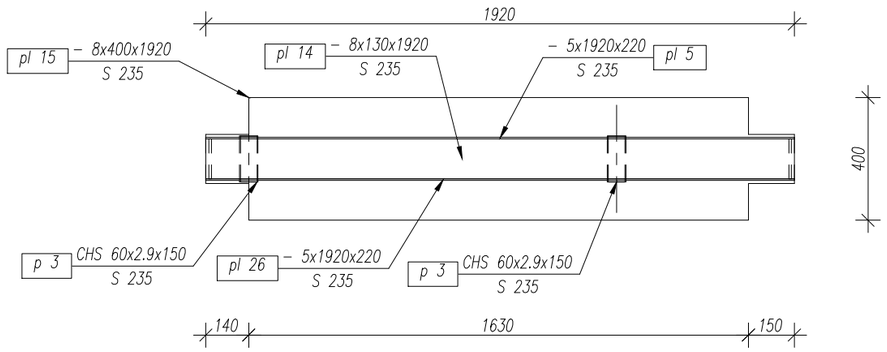

VIEW NAME: Top view
PART.No: pl 14, 1
PART NAME: - 8x130x1920, S 235
SCALE: 1:20

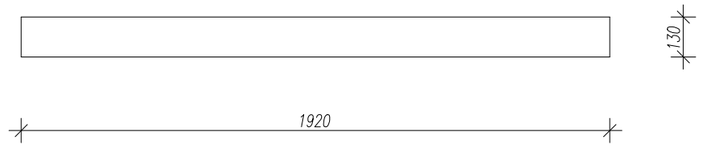

Position	Element name	Number	Length (mm)	Mass	
				of element (kg)	Total (kg)
Pl 1	HQ04	1	1920.00	96.80	96.80
Total mass: (kg)					96.80
Element mass: (kg)				96.80	
Weld mass addition (kg)					1.94
Total mass (kg)					98.73

Position	Section	Number	Length (mm)	Material	Mass		
					Unit (kg/m)	of element (kg)	Total (kg)
p 3	CHS 60x2.9	2	150.00	S 235	4.105	0.62	1.23
pl 5	– 5x1920	1	220.00	S 235		16.35	16.35
pl 14	– 8x130	1	1920.00	S 235		15.68	15.68
pl 15	– 8x400	1	1920.00	S 235		43.88	43.88
pl 24	– 8x130	1	202.00	S 235		1.65	1.65
pl 25	– 8x130	1	202.00	S 235		1.65	1.65
pl 26	– 5x1920	1	220.00	S 235		16.35	16.35

MÄRKUSED:

1. TERASKONSTRUKTSIOONIDE TOLERANTSID VASTAVALT EVS 1090-1:2009.
2. HQ-TALA ALUMINE VÖÖ KATTA TULETÕKKE VÄRVIGA R 60.
3. TERASE PINNATÖÖTLUS VASTAVALT KESKKONNAKLASSILE: SISETINGIMUSTES C2 (ISO/FDIS 12944).
4. KEEVISED TEHA TERASE MARGILE VASTAVATE MATERJALIDEGA
5. [illegible]
6. [illegible]
7. TALALE ANDA EELTÕUS 0mm.
8. ◆ - ORIENTATSIOONI MÄRK.

Pakkumisjoonis


Kuupäev	Muudatuse nr	Teostas	Allkiri	Muudatuse kirjeldus
Objekt	Staadioni peahoone laiendamine			Joonise nimetus: HQ04 NR01
Aadress	Võidu tn 16, Nõmme linnaosa, Tallinn			
Tellija	EJL			

MG
MG Inseneribüroo OÜ
Saku, Aiandi 7, 75501
Tel. +256 607 662
www.mgi.ee
E-mail info@mgi.ee
Ärireg.nr. 10891655
EP 10891655-0001


Projekteeris	M.Allik	Töö nr	23.2014	Staadium	Joonise nr
Joonestas	M.Allik	Kuupäev	26.03.2014	TJ	HQ-04-1
Fail	HQ_talad.dwg	Muudatuse kuupäev	----	Muudatuse nr ----	Mõõtkava 1:20

Format: ISO A3 (420.00 x 297.00 MM); Last saved: 7.08.2014; Printed: 8.08.2014


VIEW NAME: Top view
PART.No: pl 15, 1
PART NAME: - 8x400x1920, S 235
SCALE: 1:20

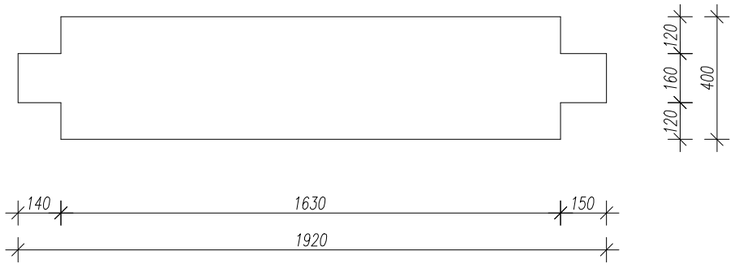


VIEW NAME: Top view
PART.No: pl 26, 1
PART NAME: - 5x1920x220, S 235
SCALE: 1:20

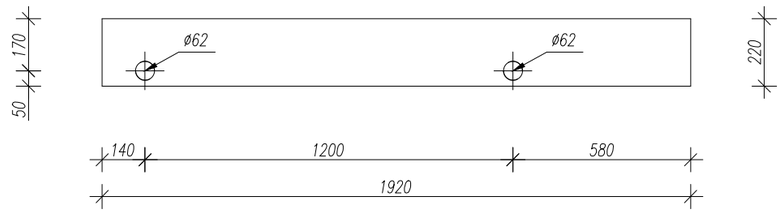


VIEW NAME: Left view
PART.No: Pl 1, 1 pcs
PART NAME: HQ04, S 235
SCALE: 1:5

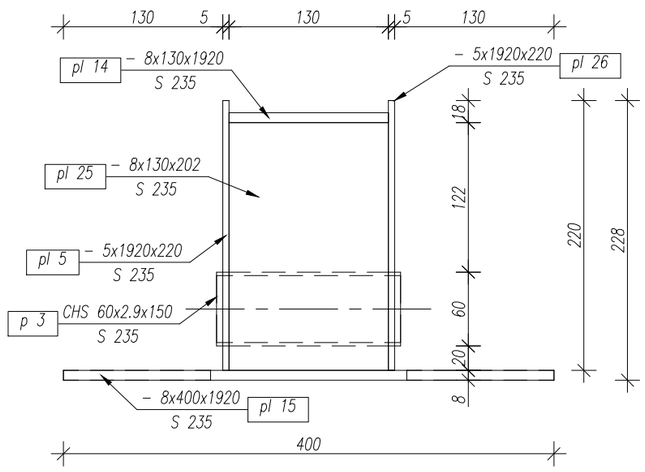

VIEW NAME: Right view
PART.No: Pl 1, 1 pcs
PART NAME: HQ04, S 235
SCALE: 1:5

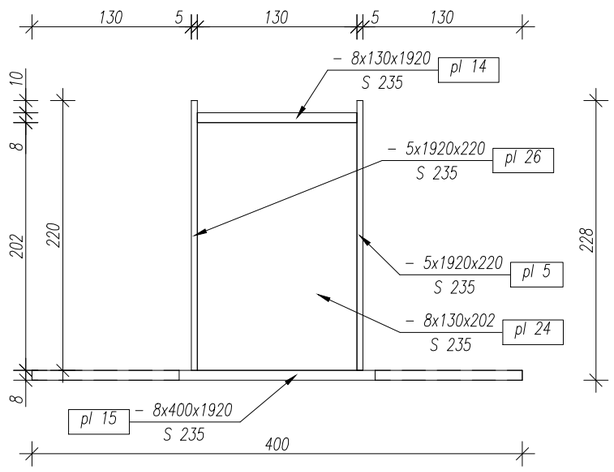

VIEW NAME: A1
PART.No: Pl 1, 1 pcs
PART NAME: HQ04, S 235
SCALE: 1:5

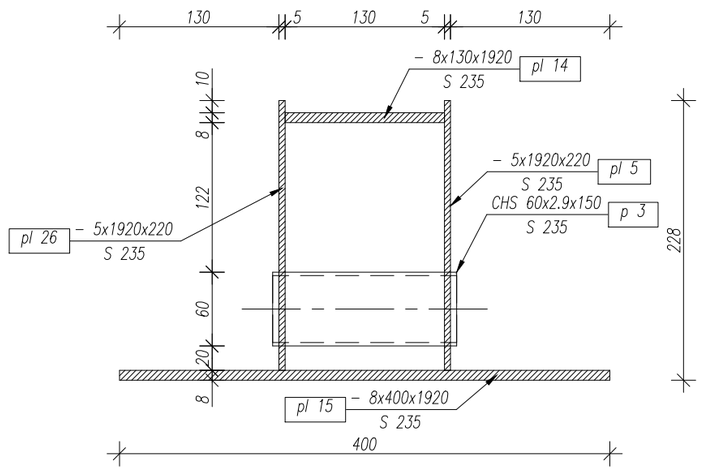

MÄRKUSED:

1. *TERASKONSTRUKTSIOONIDE TOLERANTSID VASTAVALT EVS 1090-1:2009.*
2. *HQ-TALA ALUMINE VÖÖ KATTA TULETÕKKE VÄRVIGA R 60.*
3. *TERASE PINNATÖÖTLUS VASTAVALT KESKKONNAKLASSILE: SISETINGISMUSTES C2 (ISO/FDIS 12944).*
4. *KEEVISED TEHA TERASE MARGILE VASTAVATE MATERJALIDEGA.*
5. *TÄHISTAMATA KEEVISED a=5.*
6. *SPETSIFIKATSIOONIJA JOONISTEL LAKNEVUSE KORRAL LUGEDA ÕIGEKS JOONISTEL ESITATU.*
7. *TALALEJANDER KELTUS mm*
8. *ORIENTATSIOONIMÄRK.*

Pakkumisjoonis


Kuupäev	Muudatuse nr	Teostas	Allkiri	Muudatuse kirjeldus
Objekt	Staadioni peahoone laiendamine			Joonise nimetus: HQ04 NR02
Aadress	Võidu tn 16, Nõmme linnaosa, Tallinn			
Tellija	EJL			

MG
MG Inseneribüroo OÜ
Saku, Aiandi 7, 75501
Tel. +256 607 662
www.mgi.ee
E-mail info@mgi.ee
Ärireg.nr. 10891655
EP 10891655-0001


Projekteeris	M.Allik	Töö nr	23.2014	Staadium: TJ	Joonise nr: HQ-04-2
Joonestas	M.Allik	Kuupäev	26.03.2014		
Fail	HQ_talad.dwg	Muudatuse kuupäev	----	Muudatuse nr ----	Mõõtkava 1:20

Format: ISO A3 (420.00 x 297.00 MM); Last saved: 7.08.2014; Printed: 8.08.2014


VIEW NAME: Front view
PART.No: Pl 2, 4 pcs
PART NAME: HQ05, S 235
SCALE: 1:20

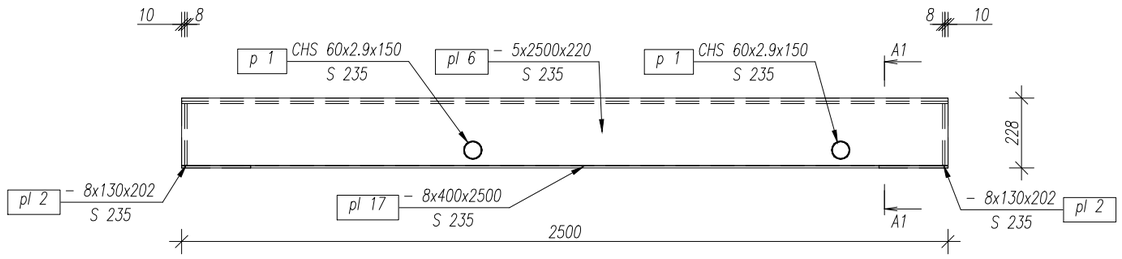

VIEW NAME: Top view
PART.No: pl 16, 4
PART NAME: - 8x130x2500, S 235
SCALE: 1:20

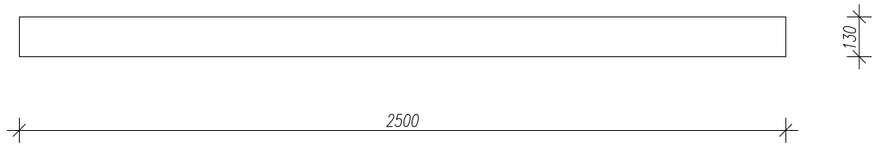

VIEW NAME: Top view
PART.No: Pl 2, 4 pcs
PART NAME: HQ05, S 235
SCALE: 1:20

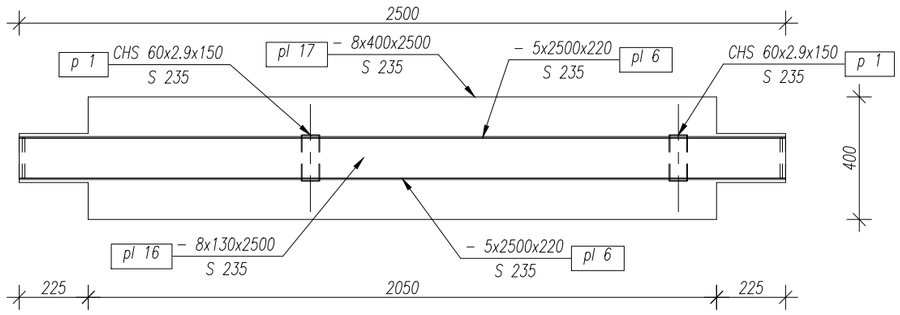

Position	Element name	Number	Length (mm)	Mass	
				of element (kg)	Total (kg)
Pl 2	HQ05	4	2500.00	123.71	494.86
Total mass: (kg)					494.86
Element mass: (kg)				123.71	
Weld mass addition (kg)					9.90
Total mass (kg)					504.76

Position	Section	Number	Length (mm)	Material	Mass		
					Unit (kg/m)	of element (kg)	Total (kg)
p 1	CHS 60x2.9	8	150.00	S 235	4.105	0.62	4.93
pl 2	– 8x130	8	202.00	S 235		1.65	13.20
pl 6	– 5x2500	8	220.00	S 235		21.36	170.91
pl 16	– 8x130	4	2500.00	S 235		20.42	81.67
pl 17	– 8x400	4	2500.00	S 235		56.04	224.15

MÄRKUSED:

1. TERASKONSTRUKTSIOONIDE TOLERANTSID VASTAVALT EVS 1090-1:2009.
2. HQ-TALA ALUMINE VÖÖ KATTA TULETÕKKE VÄRVIGA R 60.
3. TERASE PINNATÖÖTLUS VASTAVALT KESKKONNAKLASSILE: SISETINGISMUSTES C2 (ISO/FDIS 12944).
4. KEEVISED TEHA TERASE MARGILE VASTAVATE MATERJALIDEGA.
5. TÄHISTAMATA KEEVISED [illegible].
6. [illegible] KONSTRUKTSIOONIDE JOONISTEL LAHKNEVUSE KORRAL LUGEDA ÕIGEKS JOONISTEL ESITATU.
7. TALLEERIDE A BELTIDUS 0mm.
8. ◆ - ORIENTATSIOONI MÄRK.

Pakkumisjoonis

Kuupäev	Muudatuse nr	Teostas	Allkiri	Muudatuse kirjeldus


Objekt: Staadioni peahoone laiendamine
Aadress: Võidu tn 16, Nõmme linnaosa, Tallinn
Tellija: EJL
Joonise nimetus: HQ05 NR01

MG
MG Inseneribüroo OÜ
Saku, Aiandi 7, 75501
Tel. +256 607 662
www.mgi.ee
E-mail info@mgi.ee
Ärireg.nr. 10891655
EP 10891655-0001


Projekteeris: M.Allik	Töö nr: 23.2014	Staadium: TJ	Joonise nr: HQ-05-1
Joonestas: M.Allik	Kuupäev: 26.03.2014		
Fail: HQ_talad.dwg	Muudatuse kuupäev: ----	Muudatuse nr: ----	Mõõtkava: 1:20

Format: ISO A3 (420.00 x 297.00 MM); Last saved: 7.08.2014; Printed: 8.08.2014

VIEW NAME: Top view
PART.No: pl 6, 8
PART NAME: - 5x2500x220, S 235
SCALE: 1:20

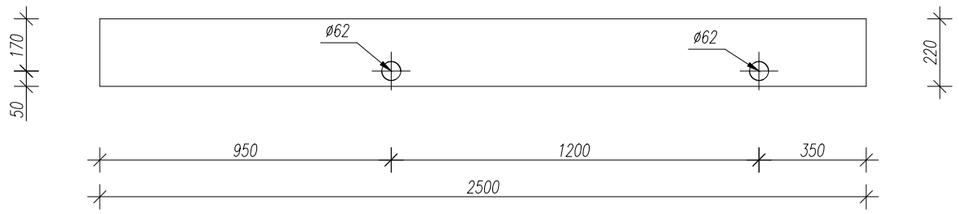


VIEW NAME: Top view
PART.No: pl 17, 4
PART NAME: - 8x400x2500, S 235
SCALE: 1:20

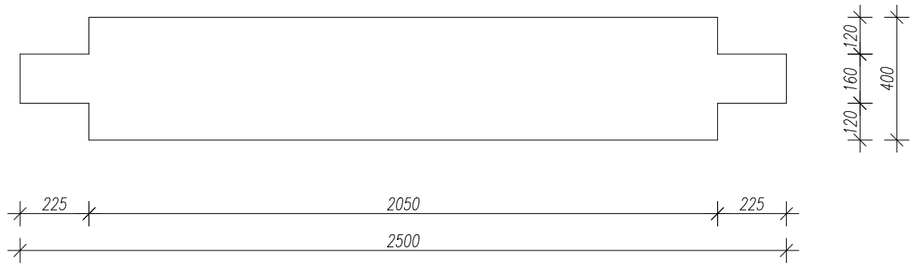

VIEW NAME: Left view
PART.No: Pl 2, 4 pcs
PART NAME: HQ05, S 235
SCALE: 1:5

VIEW NAME: Right view
PART.No: Pl 2, 4 pcs
PART NAME: HQ05, S 235
SCALE: 1:5

VIEW NAME: A1
PART.No: Pl 2, 4 pcs
PART NAME: HQ05, S 235
SCALE: 1:5

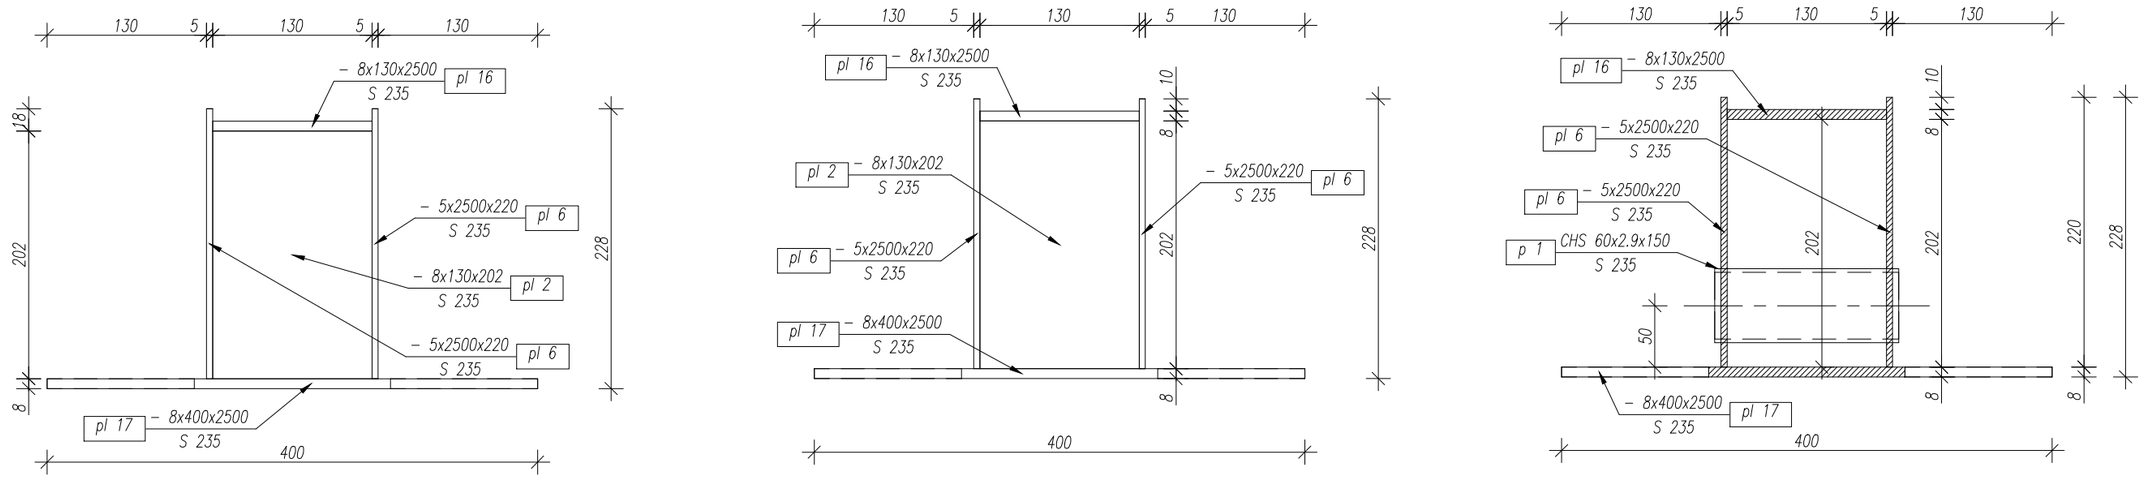

MÄRKUSED:

1. *TERASKONSTRUKTSIOONIDE TOLERANTSID VASTAVALT EVS 1090-1:2009.*
2. *HQ-TALA ALUMINE VÖÖ KATTA TULETÕKKE VÄRVIGA R 60.*
3. *TERASE PINNATÖÖTLUS VASTAVALT KESKKONNAKLASSILE: SISETINGISMUSTES C2 (ISO/FDIS 12944).*
4. *KEEVISED TEHA TERASE MARGILE VASTAVATE MATERJALIDEGA. TÄLISTAMATA KEEVISSÕLMED.*
5. *PLEKETSEKATSOONI JAOONISTE LÄHENDUSE KORRAL LUGEDA TÄIGELIS JOONISTEL ESITATU.*
6. *TALALAIUDADE LÕIK 10mm.*
8. *◆ - ORIENTATSIOONI MARK.*

Pakkumisjoonis


Kuupäev	Muudatuse nr	Teostas	Allkiri	Muudatuse kirjeldus
Objekt	Staadioni peahoone laiendamine			Joonise nimetus: HQ05 NR02
Aadress	Võidu tn 16, Nõmme linnaosa, Tallinn			
Tellija	EJL			

MG
MG Inseneribüroo OÜ
Saku, Aiandi 7, 75501
Tel. +256 607 662
www.mgi.ee
E-mail info@mgi.ee
Ärireg.nr. 10891655
EP 10891655-0001


Projekteeris	M.Allik	Töö nr	23.2014	Staadium: TJ	Joonise nr: HQ-05-2
Joonestas	M.Allik	Kuupäev	26.03.2014		
Fail	HQ_talad.dwg	Muudatuse kuupäev	----	Muudatuse nr ----	Mõõtkava 1:20

Format: ISO A3 (420.00 x 297.00 MM); Last saved: 7.08.2014; Printed: 8.08.2014

VIEW NAME: Front view
PART.No: Pl 6, 3 pcs
PART NAME: HQ06, S 355
SCALE: 1:20

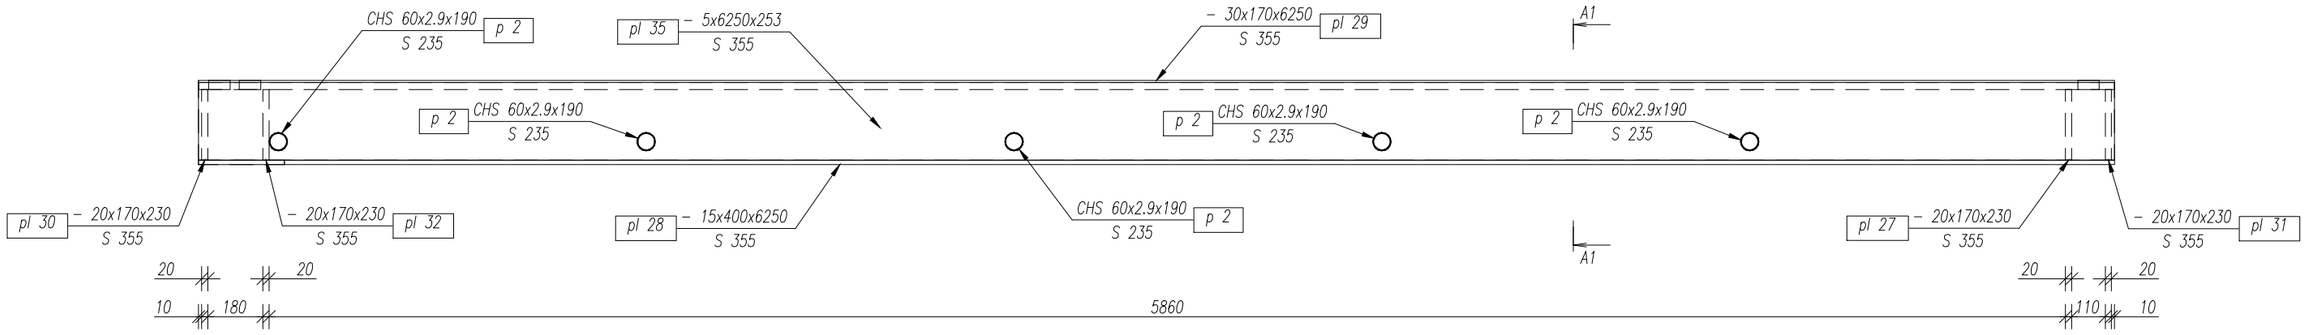

VIEW NAME: Top view
PART.No: Pl 6, 3 pcs
PART NAME: HQ06, S 355
SCALE: 1:20

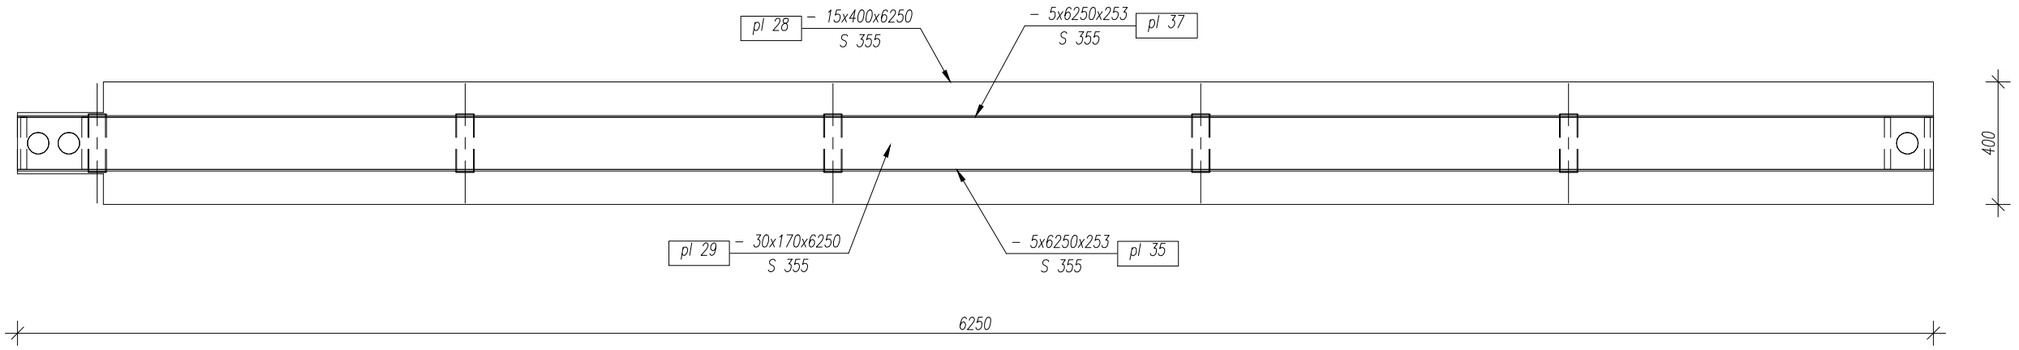

Position	Element name	Number	Length (mm)	Mass	
				of element (kg)	Total (kg)
Pl 6	HQ06	3	6250.00	686.97	2060.92
Total mass: (kg)					2060.92
Element mass: (kg)				686.97	
Weld mass addition (kg)					41.22
Total mass (kg)					2102.14

Position	Section	Number	Length (mm)	Material	Mass		
					Unit (kg/m)	of element (kg)	Total (kg)
p 2	CHS 60x2.9	15	190.00	S 235	4.105	0.78	11.70
pl 27	– 20x170	3	230.00	S 355		6.14	18.42
pl 28	– 15x400	3	6250.00	S 355		287.88	863.65
pl 29	– 30x170	3	6250.00	S 355		247.61	742.82
pl 30	– 20x170	3	230.00	S 355		6.14	18.42
pl 31	– 20x170	3	230.00	S 355		6.14	18.42
pl 32	– 20x170	3	230.00	S 355		6.14	18.42
pl 35	– 5x6250	3	253.00	S 355		61.51	184.53
pl 37	– 5x6250	3	253.00	S 355		61.51	184.53

MÄRKUSED:

1. TERASKONSTRUKTSIOONIDE TOLERANTSID VASTAVALT EVS 1090-1:2009.
2. HQ-TALA ALUMINE VÖÖ KATTA TULETÕKKE VÄRVIGA R 60.
3. TERASE PINNATÖÖTLUS VASTAVALT KESKKONNAKLASSILE: SISSETINGIMUSTES C2 (ISO/FDIS 12944).
4. KEEVISED TEHA TERASE MARGILE VASTAVATE MATERJALIDEGA.
5. KÕIK SAMAD KEEVISED a=3.
6. PEITSEIKAS SOOM JA JOONISTE LAVKAEVUSE KORRAL LUGEDA ÕIGEKS JOONISTEL ESITATU.
7. TALALE ANDA ELEKTOOS 20mm.
8. ◆► - ORIENTATSIOONI MÄRK.

Pakkumisjoonis

Kuupäev	Muudatuse nr	Teostas	Allkiri	Muudatuse kirjeldus


Objekt	Staadioni peahoone laiendamine
Aadress	Võidu tn 16, Nõmme linnaosa, Tallinn
Tellija	EJL
Joonise nimetus	HQ06 NR01

MG
MG Inseneribüroo OÜ
Saku, Aiandi 7, 75501
Tel. +256 607 662
www.mgi.ee
E-mail info@mgi.ee
Ärireg.nr. 10891655
EP 10891655-0001


Projekteeris	M.Allik	Töö nr	23.2014
Joonestas	M.Allik	Kuupäev	26.03.2014
Fail	HQ_talad.dwg	Muudatuse kuupäev	----
Staadium	TJ	Joonise nr	HQ-06-1
Muudatuse nr	----	Mõõtkava	1:20

Format: ISO A3 (420.00 x 297.00 MM); Last saved: 7.08.2014; Printed: 8.08.2014


VIEW NAME: Top view
PART.No: pl 28, 3
PART NAME: - 15x400x6250, S 355
SCALE: 1:20

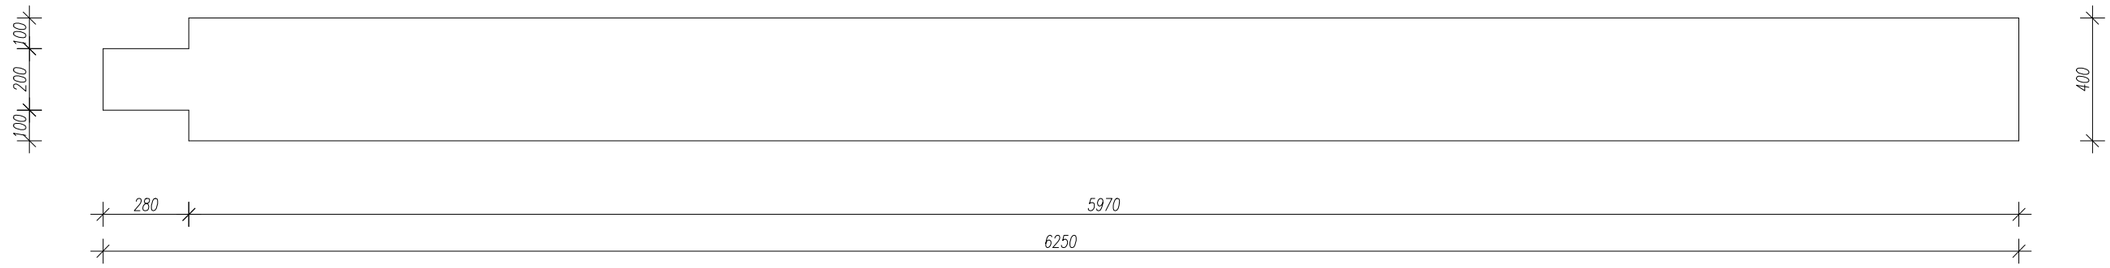

VIEW NAME: Top view
PART.No: pl 35, 3
PART NAME: - 5x6250x253, S 355
SCALE: 1:20

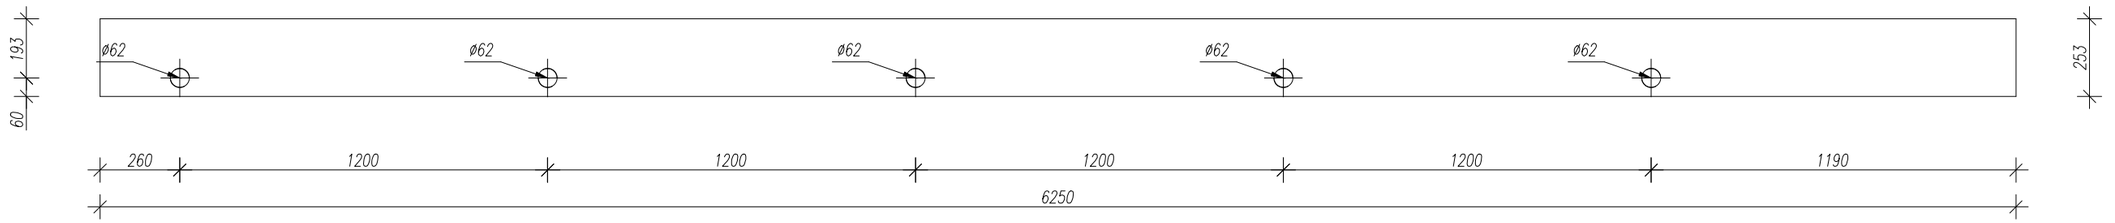

VIEW NAME: Top view
PART.No: pl 29, 3
PART NAME: - 30x170x6250, S 355
SCALE: 1:20

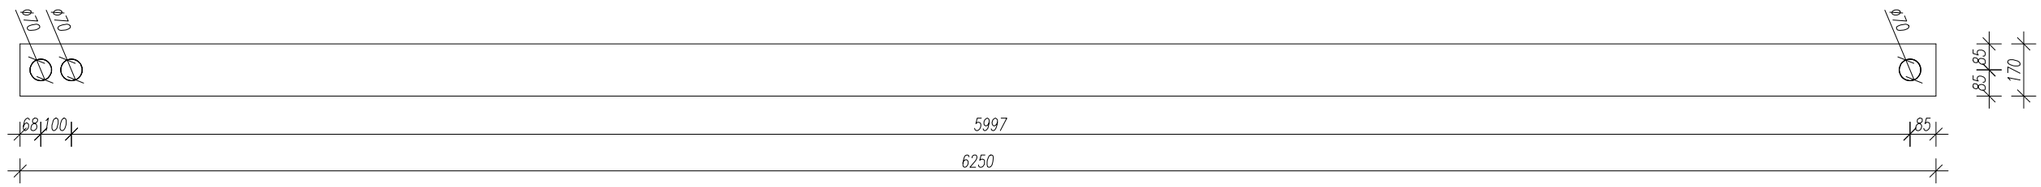

MÄRKUSED:

1. TERASKONSTRUKTSIOONIDE TOLERANTSID VASTAVALT EVS 1090-1:2009.
2. HQ-TALA ALUMINE VÖÖ KATTA TULETÕKKE VÄRVIGA R 60.
3. TERASE PINNATÖÖTLUS VASTAVALT KESKKONNAKLASSILE: SISETINGIMUSTES C2 (ISO/FDIS 12944).
4. KEEVISED TEHA TERASE MARGILE VASTAVATE MATERJALIDEGA.
5. TÄHISTAMATA KEEVISED 4-5.
6. SPESIFIKATSIOONI JA JOONISTE LAHKNEVUSE KORRAL KUJUNEDA OIGEKSI JOONISTEL ESITATU.
7. TALALE ANDA EELTÕUS 20mm.
8. ◄► - ORIENTATSIOONI MÄRK.

Pakkumisjoonis


Kuupäev	Muudatuse nr	Teostas	Allkiri	Muudatuse kirjeldus
Objekt	Staadioni peahoone laiendamine			Joonise nimetus
Aadress	Võidu tn 16, Nõmme linnaosa, Tallinn			HQ06 NR02
Tellija	EJL			

MG
MG Inseneribüroo OÜ
Saku, Aiandi 7, 75501
Tel. +256 607 662
www.mgi.ee
E-mail info@mgi.ee
Ärireg.nr. 10891655
EP 10891655-0001


Projekteeris	M.Allik	Töö nr	23.2014	Staadium	Joonise nr
Joonestas	M.Allik	Kuupäev	26.03.2014	TJ	HQ-06-2
Fail	HQ_talad.dwg	Muudatuse kuupäev	----	Muudatuse nr ----	Mõõtkava 1:20

Format: ISO A3 (420.00 x 297.00 MM); Last saved: 7.08.2014; Printed: 8.08.2014


VIEW NAME: Left view
PART.No: Pl 6, 3 pcs
PART NAME: HQ06, S 355
SCALE: 1:5

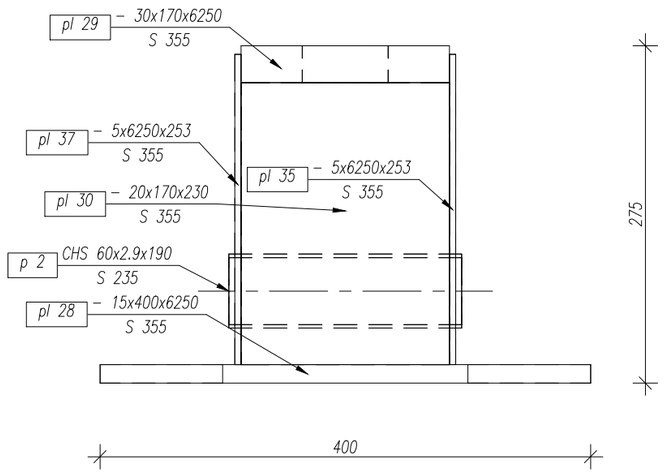

VIEW NAME: Right view
PART.No: Pl 6, 3 pcs
PART NAME: HQ06, S 355
SCALE: 1:5

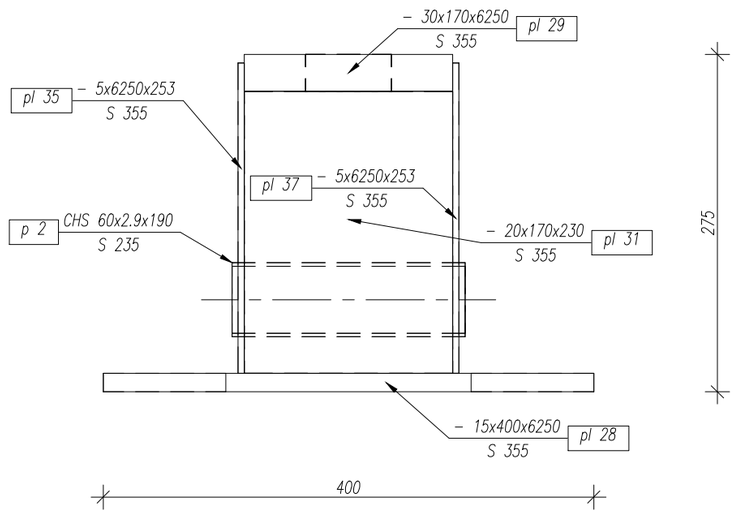

VIEW NAME: A1
PART.No: Pl 6, 3 pcs
PART NAME: HQ06, S 355
SCALE: 1:5

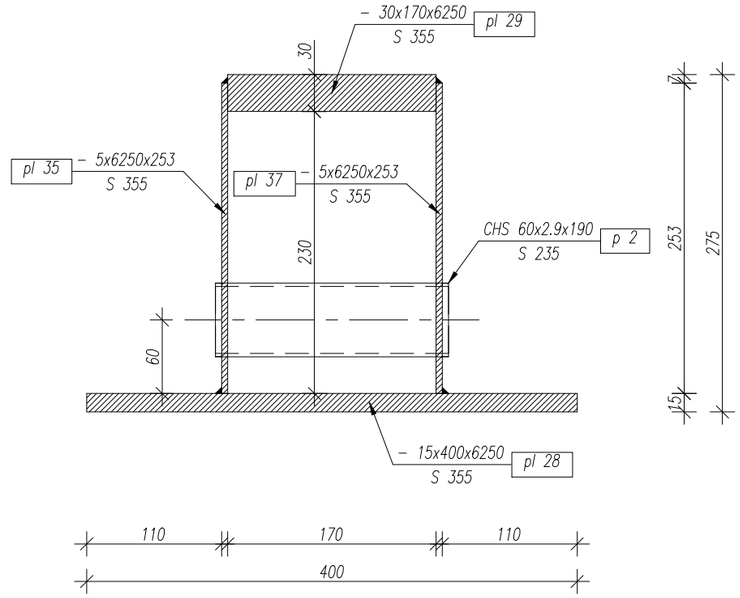

MÄRKUSED:

1. *TERASKONSTRUKTSIOONIDE TOLERANTSID VASTAVALT EVS 1090-1:2009.*
2. *HQ-TALA ALUMINE VÖÖ KATTA TULETÕKKE VÄRVIGA R 60.*
3. *TERASE PINNATÖÖTLUS VASTAVALT KESKKONNAKLASSILE: SISETINGISMUSTES C2 (ISO/FDIS 12944).*
4. *KEEVISED TEHA TERASE MARGILE VASTAVATE MATERJALIDEGA.*
5. *TÄHISTAMATA KEEVISED a=5.*
6. *SPETSIFIKATSIOONI JA JOONISTE LAHKNEVUSE KORRAL LUGEDA ÕIGEKS JOONISTEL ESITATU.*
7. *TALALEKKUDA EELTOUS 20mm.*
8. *IDENTIFITSEERIMISMÄRK.*

Pakkumisjoonis


Kuupäev	Muudatuse nr	Teostas	Allkiri	Muudatuse kirjeldus
Objekt: Staadioni peahoone laiendamine				Joonise nimetus: HQ06 NR03
Aadress: Võidu tn 16, Nõmme linnaosa, Tallinn				
Tellija: EJL				

MG
MG Inseneribüroo OÜ
Saku, Aiandi 7, 75501
Tel. +256 607 662
www.mgi.ee
E-mail info@mgi.ee
Ärireg.nr. 10891655
EP 10891655-0001


Projekteeris: M.Allik	Töö nr: 23.2014	Staadium: TJ	Joonise nr: HQ-06-3
Joonestas: M.Allik	Kuupäev: 26.03.2014		
Fail: HQ_talad.dwg	Muudatuse kuupäev: ----	Muudatuse nr: ----	Mõõtkava: 1:5

Format: ISO A3 (420.00 x 297.00 MM); Last saved: 7.08.2014; Printed: 8.08.2014

VIEW NAME: Front view
PART.No: Pl 7, 2 pcs
PART NAME: HQ07, S 235
SCALE: 1:20

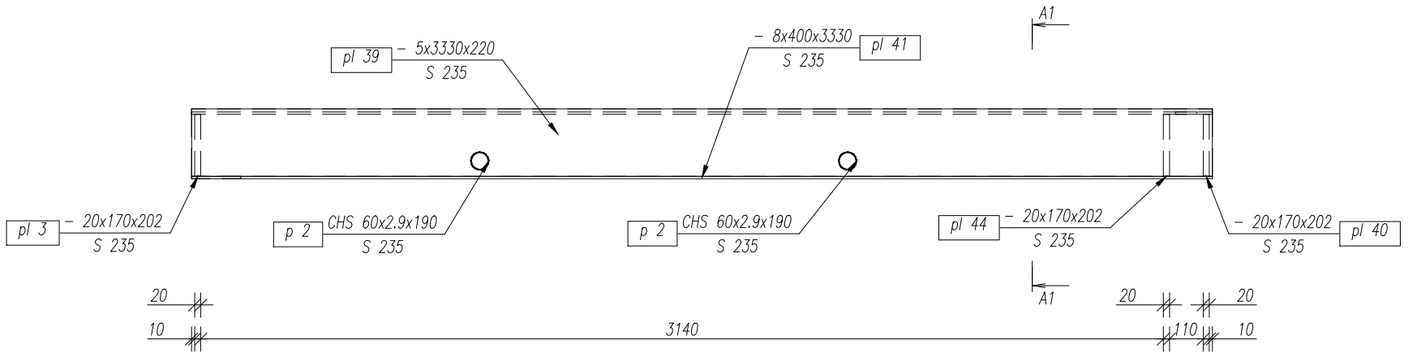

VIEW NAME: Top view
PART.No: Pl 7, 2 pcs
PART NAME: HQ07, S 235
SCALE: 1:20

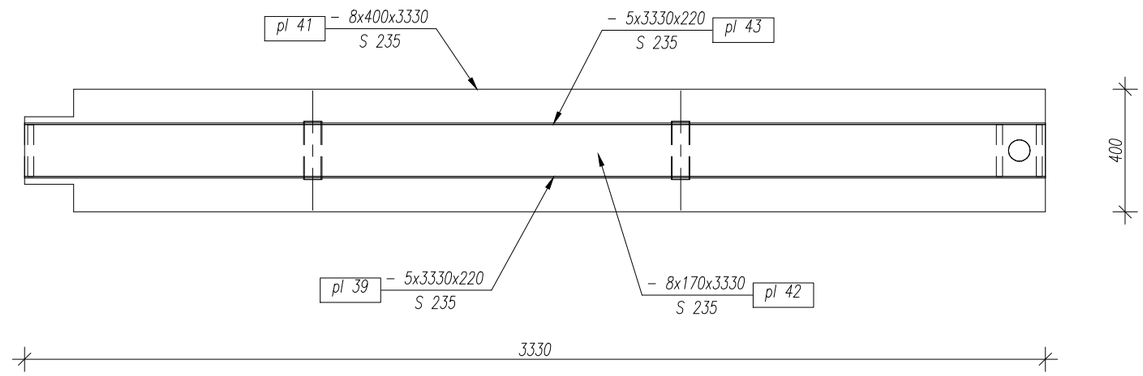

MÄRKUSED:

1. TERASKONSTRUKTSIOONIDE TOLERANTSID VASTAVALT EVS 1090-1:2009.
2. HQ-TALA ALUMINE VÖÖ KATTA TULETÕKKE VÄRVIGA R 60.
3. TERASE PINNATÖÖTLUS VASTAVALT KESKKONNAKLASSILE:
   SISSETINGIMUSTES C2 (ISO/FDIS 12944).
4. KEEVISED TEHA TERASE MARGILE VASTAVATE MATERJALIDEGA.
5. KÕIK SAMAD KEEVISED a=3.
6. [illegible] JA JOONISTE LAHKAEVUSE KORRAL LUGEDA ÕIGEKS JOONISTEL ESITATU.
7. TALALE ANDA ELEKTRUS 20mm.
8. ◆ - ORIENTATSIOONI MÄRK.

Pakkumisjoonis


Kuupäev	Muudatuse nr	Teostas	Allkiri	Muudatuse kirjeldus
Objekt: Staadioni peahoone laiendamine				Joonise nimetus: HQ07 NR01
Aadress: Võidu tn 16, Nõmme linnaosa, Tallinn				
Tellija: EJL				

MG
MG Inseneribüroo OÜ
Saku, Aiandi 7, 75501
Tel. +256 607 662
www.mgi.ee
E-mail info@mgi.ee
Ärireg.nr. 10891655
EP 10891655-0001


Projekteeris: M.Allik	Töö nr: 23.2014	Staadium: TJ	Joonise nr: HQ-07-1		
Joonestas: M.Allik	Kuupäev: 26.03.2014				
Fail: HQ_talad.dwg	Muudatuse kuupäev: ----	Muudatuse nr: ----	Mõõtkava: 1:20		

Format: ISO A3 (420.00 x 297.00 MM); Last saved: 7.08.2014; Printed: 8.08.2014


VIEW NAME: Top view
PART.No: pl 39, 2
PART NAME: - 5x3330x220, S 235
SCALE: 1:20

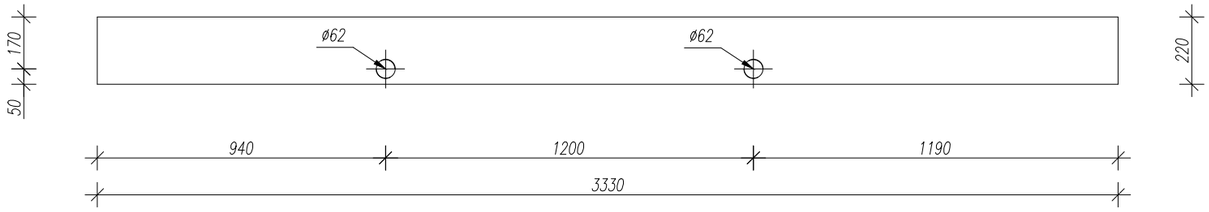

VIEW NAME: Top view
PART.No: pl 41, 2
PART NAME: - 8x400x3330, S 235
SCALE: 1:20

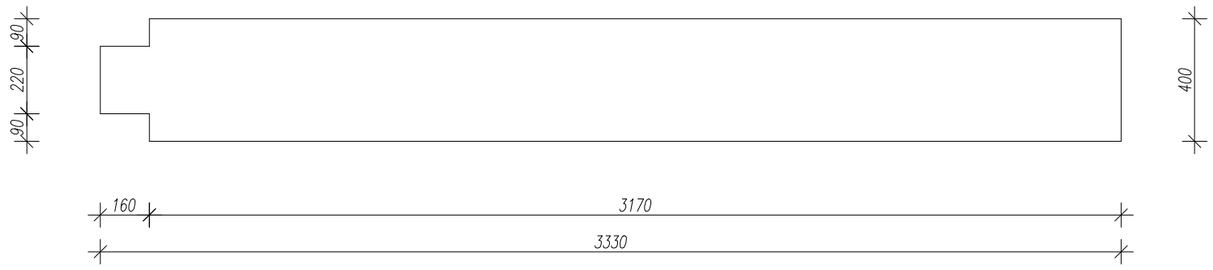

VIEW NAME: Top view
PART.No: pl 42, 2
PART NAME: - 8x170x3330, S 235
SCALE: 1:20

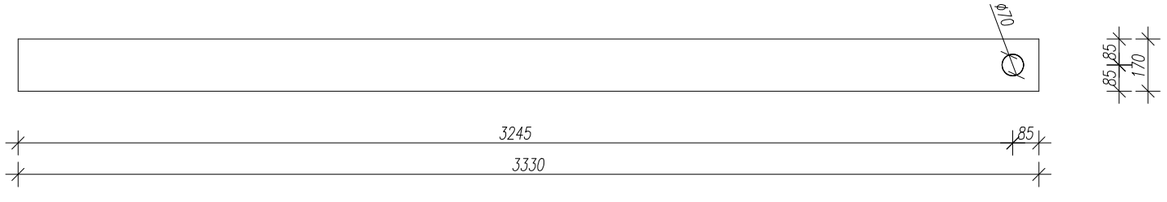

MÄRKUSED:

1. TERASKONSTRUKTSIOONIDE TOLERANTSID VASTAVALT EVS 1090-1:2009.
2. HQ-TALA ALUMINE VÖÖ KATTA TULETÖKKE VÄRVIGA R 60.
3. TERASE PINNATÖÖTLUS VASTAVALT KESKKONNAKLASSILE: SISETINGIMUSTES C2 (ISO/FDIS 12944).
4. KEEVISED TEHA TERASE MARGILE VASTAVATE MATERJALIDEGA.
5. TALI STANDARDI KEEVISED I=5.
6. SPETSIFIKATSIOONI JA JOONISTE MAHKNEVUSE KORRAL KUJEDA PIIDEKSJOONISTELESITATU.
7. TALALE ANDA EELTÖÖS 20mm.
8. ◆► - ORIENTATSIOONI MÄRK.

Pakkumisjoonis


Kuupäev	Muudatuse nr	Teostas	Allkiri	Muudatuse kirjeldus
Objekt: Staadioni peahoone laiendamine				Joonise nimetus: HQ07 NR02
Aadress: Võidu tn 16, Nõmme linnaosa, Tallinn				
Tellija: EJL				

MG
MG Inseneribüroo OÜ
Saku, Aiandi 7, 75501
Tel. +256 607 662
www.mgi.ee
E-mail info@mgi.ee
Ärireg.nr. 10891655
EP 10891655-0001


Projekteeris	M.Allik	Töö nr	23.2014	Staadium	Joonise nr
Joonestas	M.Allik	Kuupäev	26.03.2014	TJ	HQ-07-2
Fail	HQ_talad.dwg	Muudatuse kuupäev	----	Muudatuse nr ----	Mõõtkava 1:20

Format: ISO A3 (420.00 x 297.00 MM); Last saved: 7.08.2014; Printed: 8.08.2014


VIEW NAME: Left view
PART.No: Pl 7, 2 pcs
PART NAME: HQ07, S 235
SCALE: 1:5

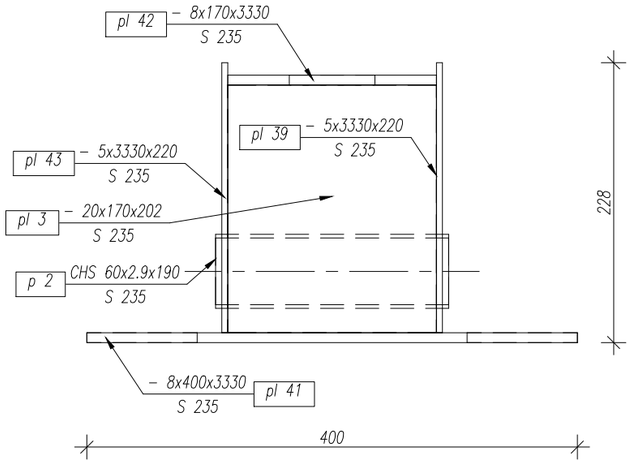

VIEW NAME: Right view
PART.No: Pl 7, 2 pcs
PART NAME: HQ07, S 235
SCALE: 1:5

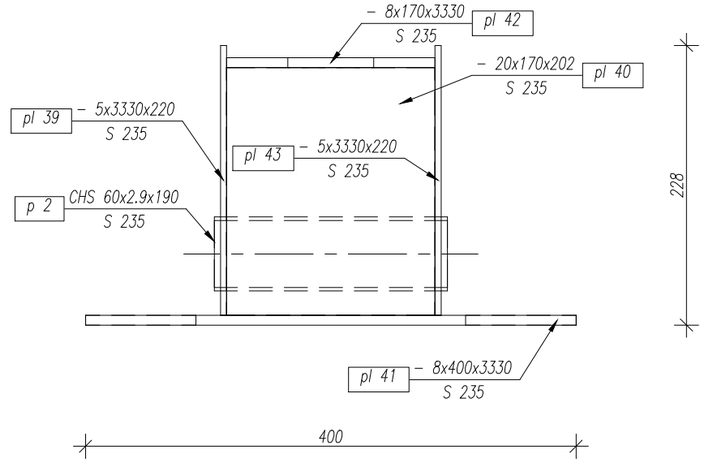

VIEW NAME: A1
PART.No: Pl 7, 2 pcs
PART NAME: HQ07, S 235
SCALE: 1:5

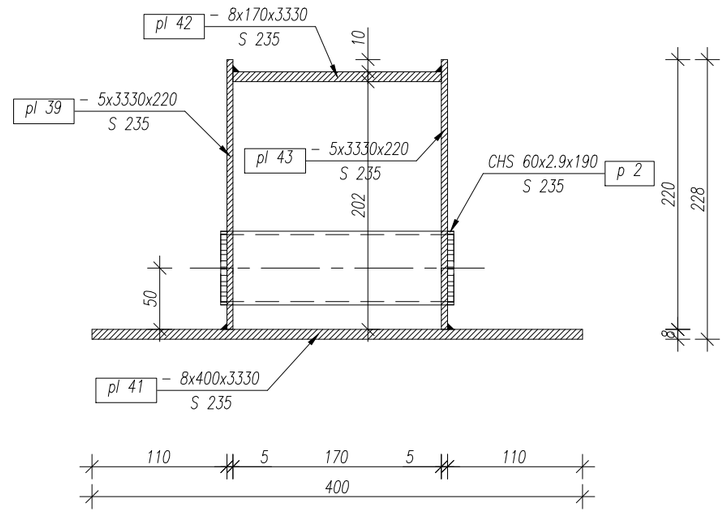

MÄRKUSED:

1. TERASKONSTRUKTSIOONIDE TOLERANTSID VASTAVALT EVS 1090-1:2009.
2. HQ-TALA ALUMINE VÖÖ KATTA TULETÕKKE VÄRVIGA R 60.
3. TERASE PINNATÖÖTLUS VASTAVALT KESKKONNAKLASSILE: SISETINGISMUSTES C2 (ISO/FDIS 12944).
4. KEEVISED TEHA TERASE MARGILE VASTAVATE MATERJALIDEGA.
5. TÄHISTAMATA KEEVISED a=5.
6. SPETSIFIKATSIOONI JA JOONISTE LAHKNEVUSE KORRAL LUGEDA ÕIGEKS JOONISTEL ESITATU.
7. KAALEALUDA PELTOUS 20mm.
8. FIRMAMÄRGISTUSE MÄRK.

Pakkumisjoonis

Kuupäev	Muudatuse nr	Teostas	Allkiri	Muudatuse kirjeldus
Objekt: Staadioni peahoone laiendamine				Joonise nimetus: HQ07 NR03
Aadress: Võidu tn 16, Nõmme linnaosa, Tallinn				
Tellija: EJL				

MG
MG Inseneribüroo OÜ
Saku, Aiandi 7, 75501
Tel. +256 607 662
www.mgi.ee
E-mail info@mgi.ee
Ärireg.nr. 10891655
EP 10891655-0001

Projekteeris	M.Allik	Töö nr	23.2014	Staadium: TJ	Joonise nr: HQ-07-3
Joonestas	M.Allik	Kuupäev	26.03.2014		
Fail	HQ_talad.dwg	Muudatuse kuupäev	----	Muudatuse nr ----	Mõõtkava 1:5

Format: ISO A3 (420.00 x 297.00 MM); Last saved: 7.08.2014; Printed: 8.08.2014