Vundamedi plaan

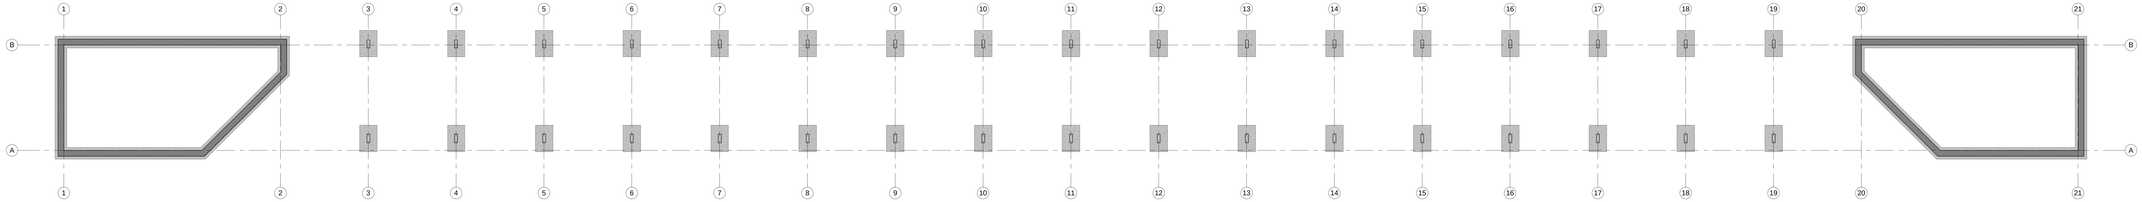

1.korruse plaan

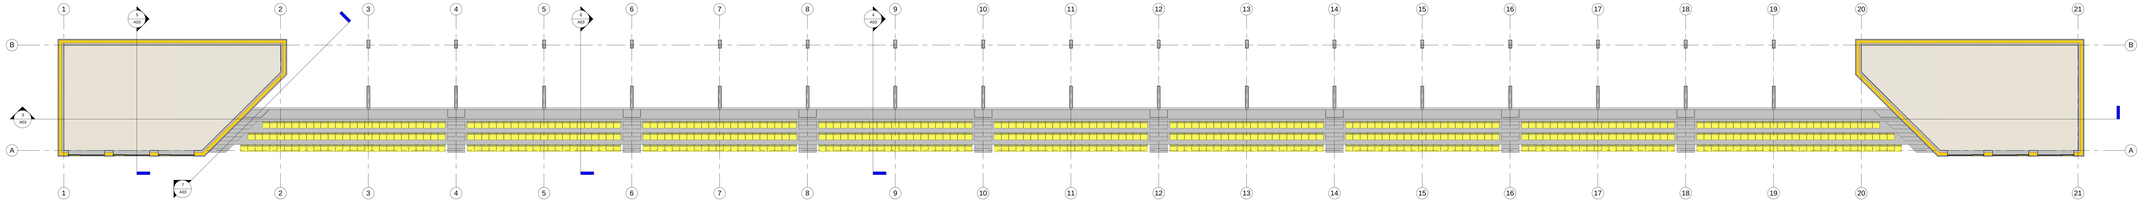

2.korruse plaan

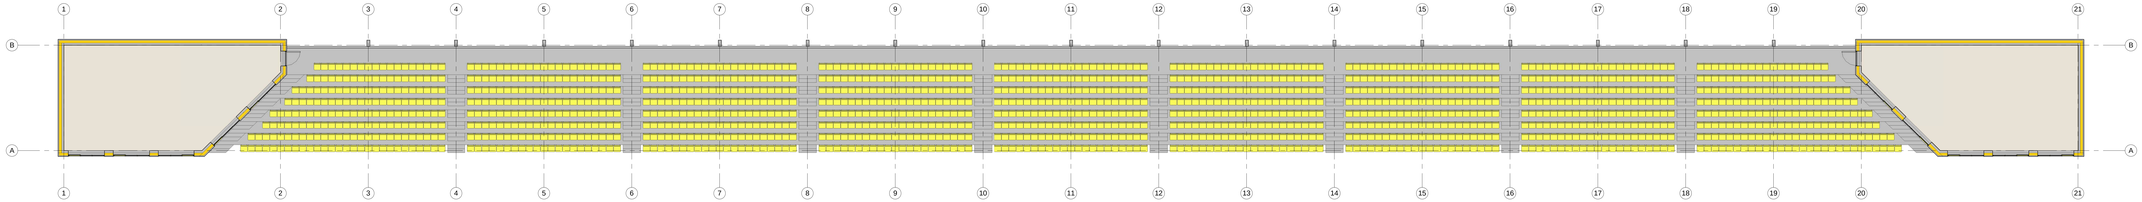

Katuse plaan

Kuupäev	Muud.nr.	Teostas	Allkiri	Muudatuse sisu

Objekt / Project: Staadionihoone 1544 istekohaga, EJL2 (UEFA2)

Aadress / Site address: Sõlemäe

Tellija / Client: E.R.

MG

Projektijuht / Project manager: M.Mälk	Joonistaja / Drawn by: M.Mälk	Joonise sisu / Drawing name: Plaanid	
Töö nr / Contract nr: 35.2013	Staadium / Stadium: Eskiis	Joonise nr / Layout nr: A02	
Kuupäev / Date: 22.08.2013 21:41:25			
Mõõtkava / Scale:			

AS "MG Projekt"
Tel. +372 6 735 011
info@mgp.ee
www.mgp.ee
Aadress: Tõnismägi 9
Postiaadress: Pärnu mnt. 158 B, 11317 Tallinn