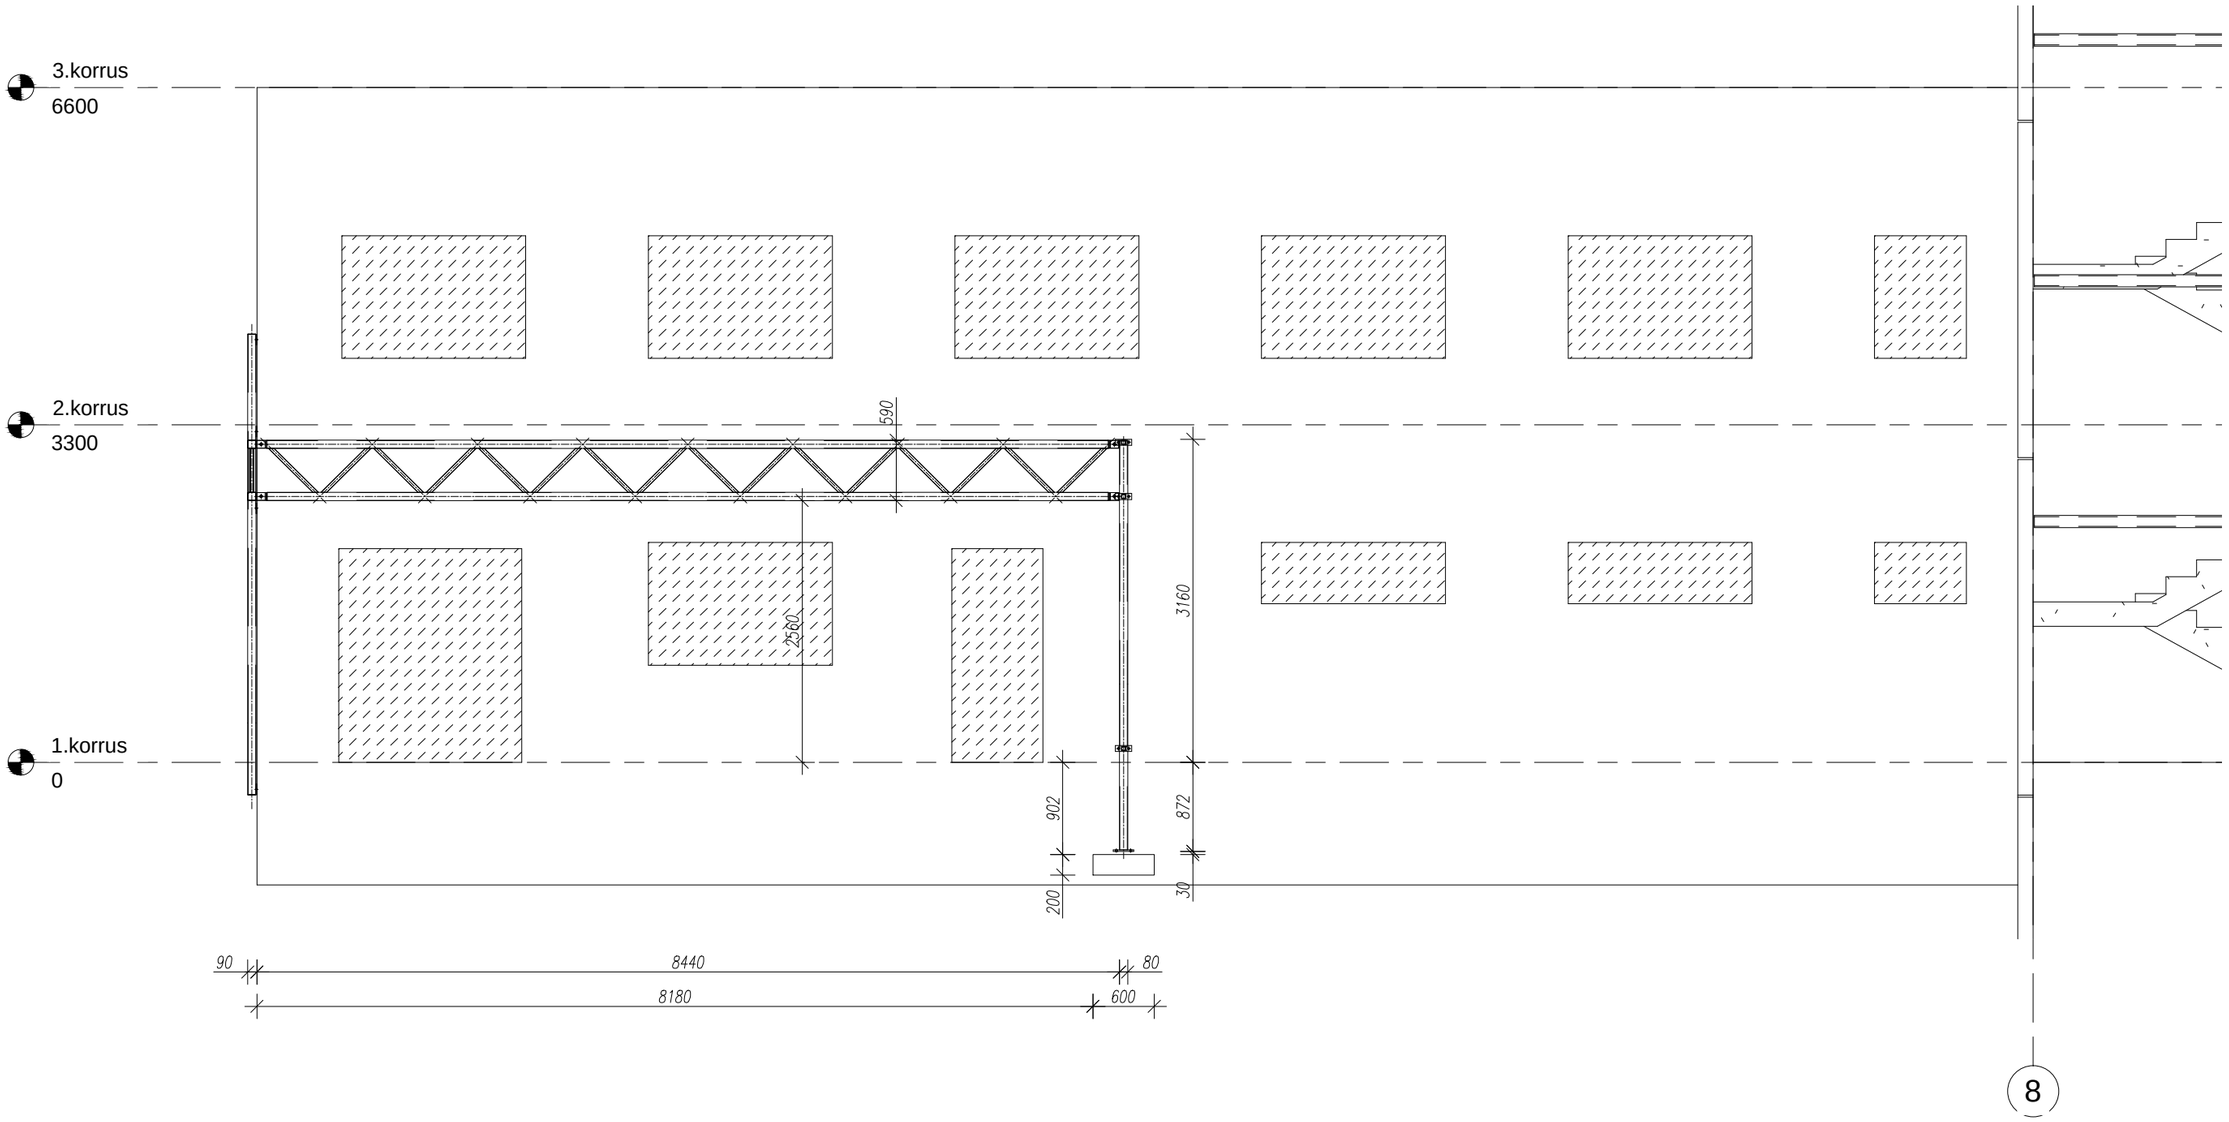


Pakkumisjoonis


Kuupäev	Muudatuse nr	Teostas	Allkiri	Muudatuse kirjeldus
Objekt	Staadioni peahoone laiendamine			Joonise nimetus: VK02 TERASKARKASSI EESTVAADE
Aadress	Võidu tn 16, Nõmme linnaosa, Tallinn			
Tellija	EJL			

MG

MG Inseneribüroo OÜ
Saku, Aiandi 7, 75501
Tel. +256 607 662
www.mgi.ee
E-mail info@mgi.ee
Ärireg.nr. 10891655
EP 10891655-0001

Projekteeris	M.Allik	Töö nr	23.2014	Staadium: TJ	Joonise nr: VK-02-1
Joonestas	M.Allik	Kuupäev	6.08.2014		
Fail	Varikatus VK02.dwg	Muudatuse kuupäev	----	Muudatuse nr ----	Mõõtkava 1:60

Format: ISO A3 (420.00 x 297.00 MM); Last saved: 7.08.2014; Printed: 8.08.2014

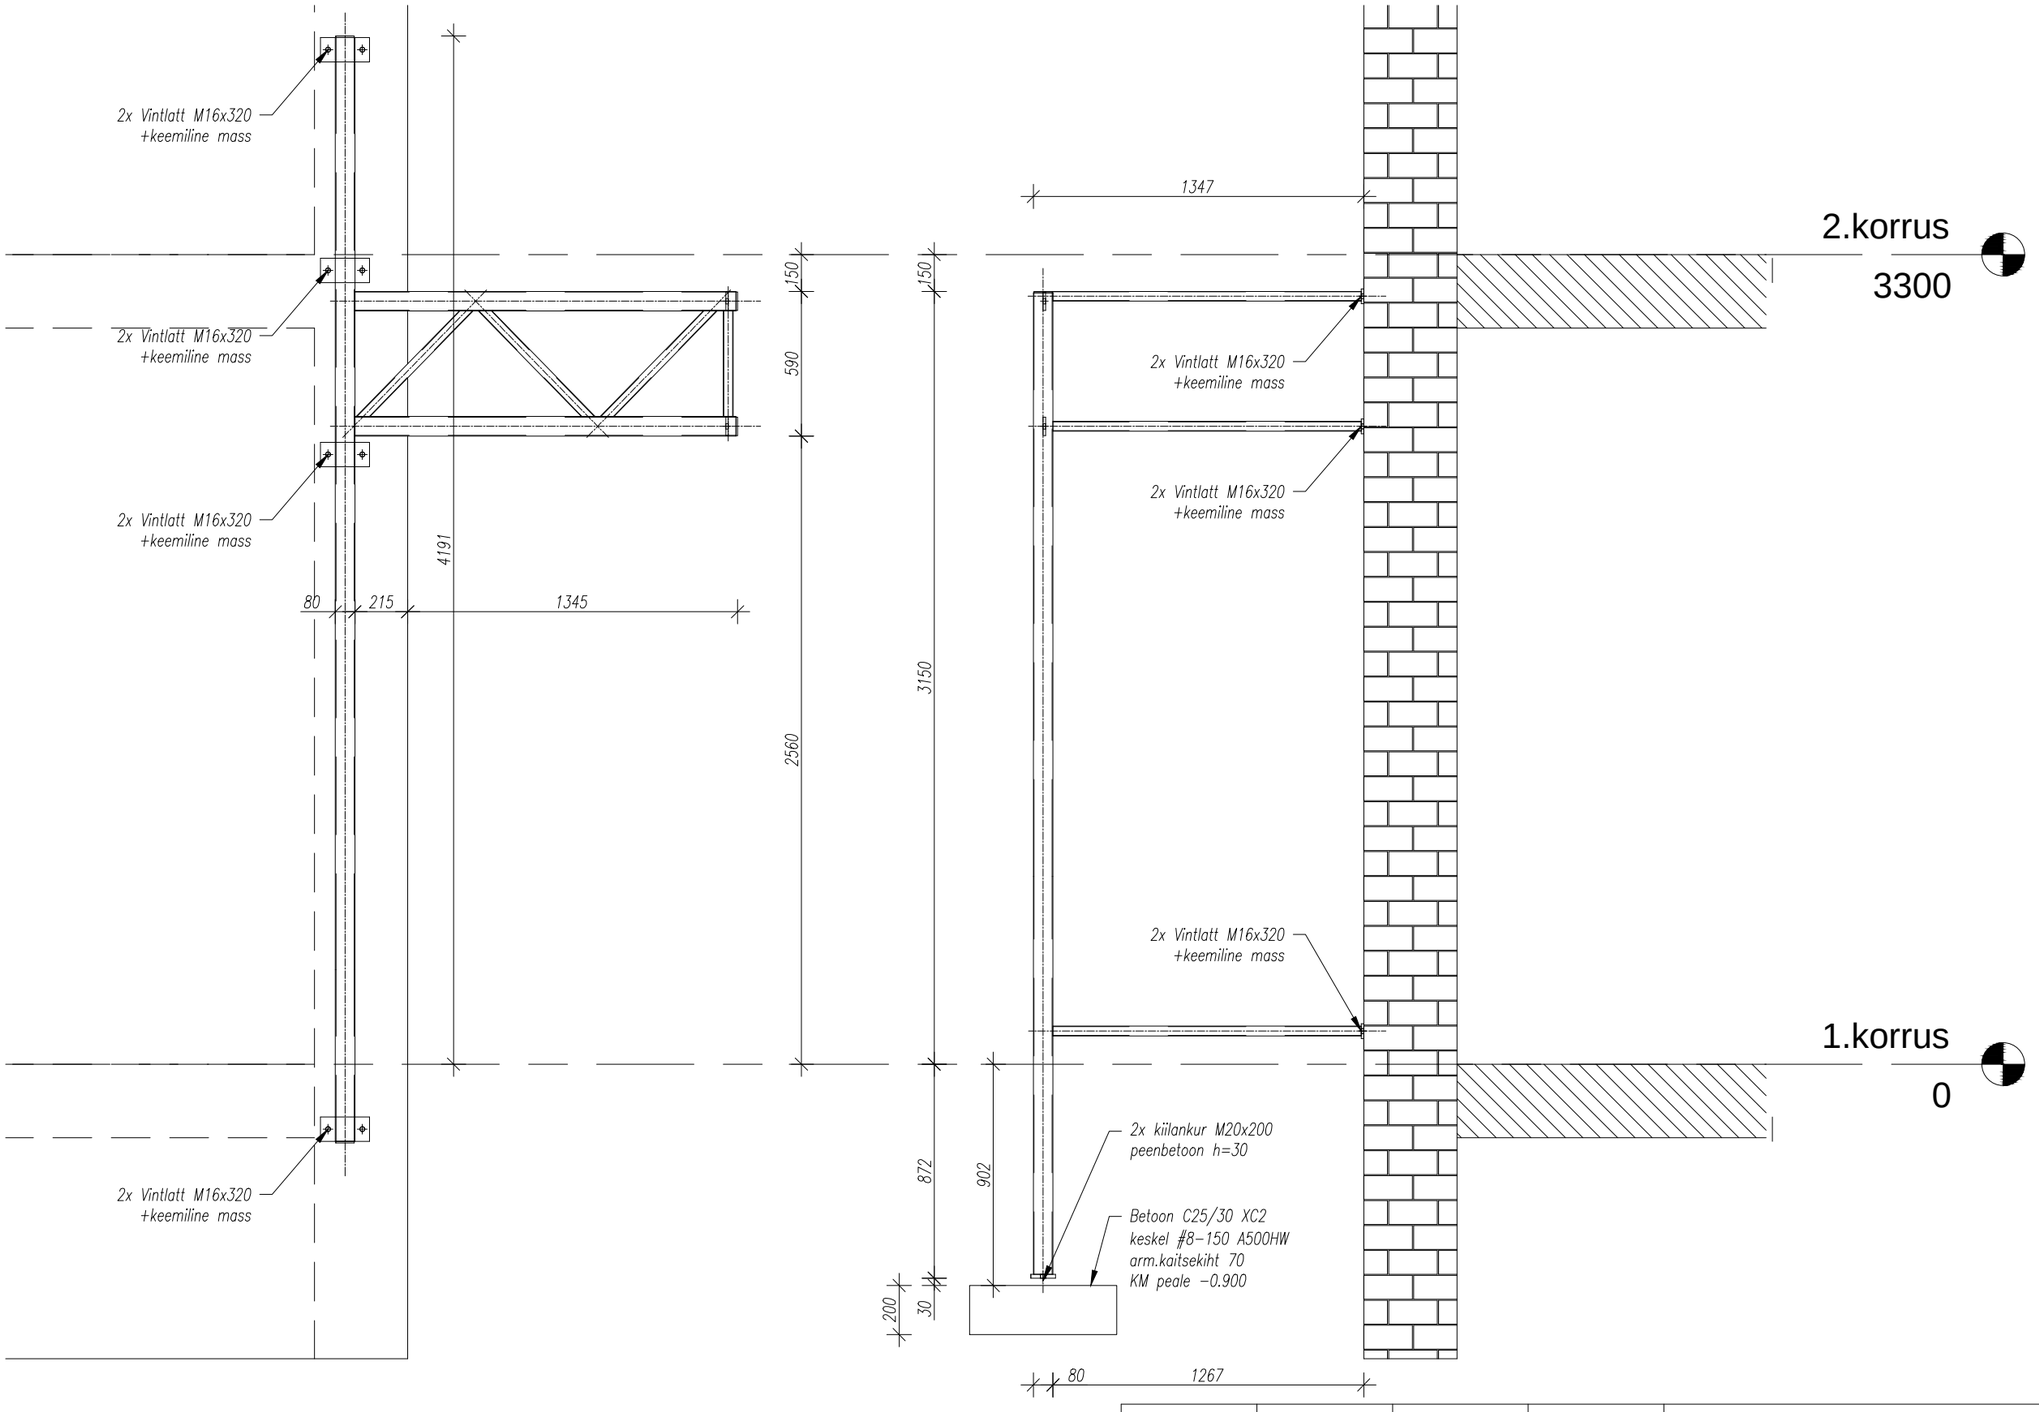


Pakkumisjoonis

Kuupäev	Muudatuse nr	Teostas	Allkiri	Muudatuse kirjeldus

Objekt	Staadioni peahoone laiendamine			Joonise nimetus	VK02 TERASKARKASSI KÜLGVAATED
Aadress	Võidu tn 16, Nõmme linnaosa, Tallinn				
Tellija	EJL				
MG Inseneribüroo OÜ Saku, Aiandi 7, 75501 Tel. +256 607 662 www.mgi.ee E-mail info@mgi.ee Ärireg.nr. 10891655 EP 10891655-0001	Projekteeris M.Allik	Töö nr 23.2014	Staadium TJ	Joonise nr VK-02-2	
MG	Joonestas M.Allik	Kuupäev 6.08.2014			
	Fail Varikatus VK02.dwg	Muudatuse kuupäev ----	Muudatuse nr ----	Mõõtkava 1:25	

Format: ISO A3 (420.00 x 297.00 MM); Last saved: 7.08.2014; Printed: 8.08.2014

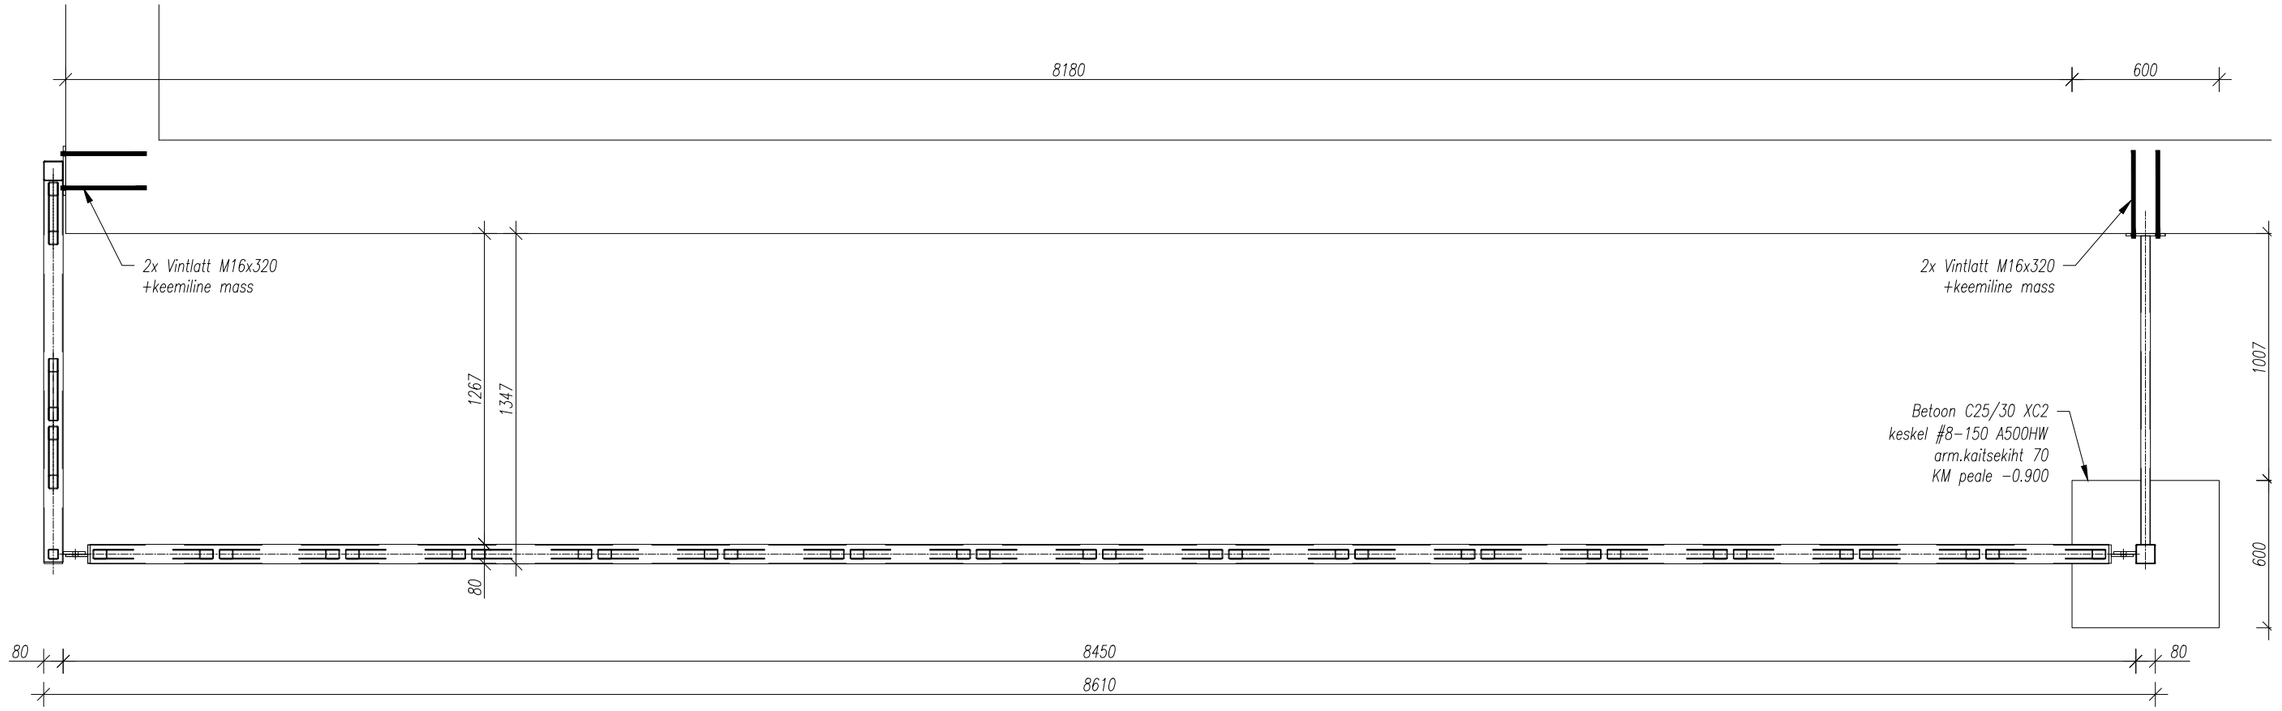

Pakkumisjoonis


Kuupäev	Muudatuse nr	Teostas	Allkiri	Muudatuse kirjeldus
Objekt: Staadioni peahoone laiendamine				Joonise nimetus: VK02 TERASKARKASSI PEALTVAADE
Aadress: Võidu tn 16, Nõmme linnaosa, Tallinn				
Tellija: EJL				

MG

MG Inseneribüroo OÜ
Saku, Aiandi 7, 75501
Tel. +256 607 662
www.mgi.ee
E-mail info@mgi.ee
Ärireg.nr. 10891655
EP 10891655-0001

Projekteeris: M.Allik	Töö nr: 23.2014	Staadium: TJ	Joonise nr: VK-02-3	
Joonestas: M.Allik	Kuupäev: 6.08.2014			
Fail: Varikatus VK02.dwg	Muudatuse kuupäev: ----	Muudatuse nr: ----	Mõõtkava: 1:25	

Format: ISO A3 (420.00 x 297.00 MM); Last saved: 7.08.2014; Printed: 8.08.2014

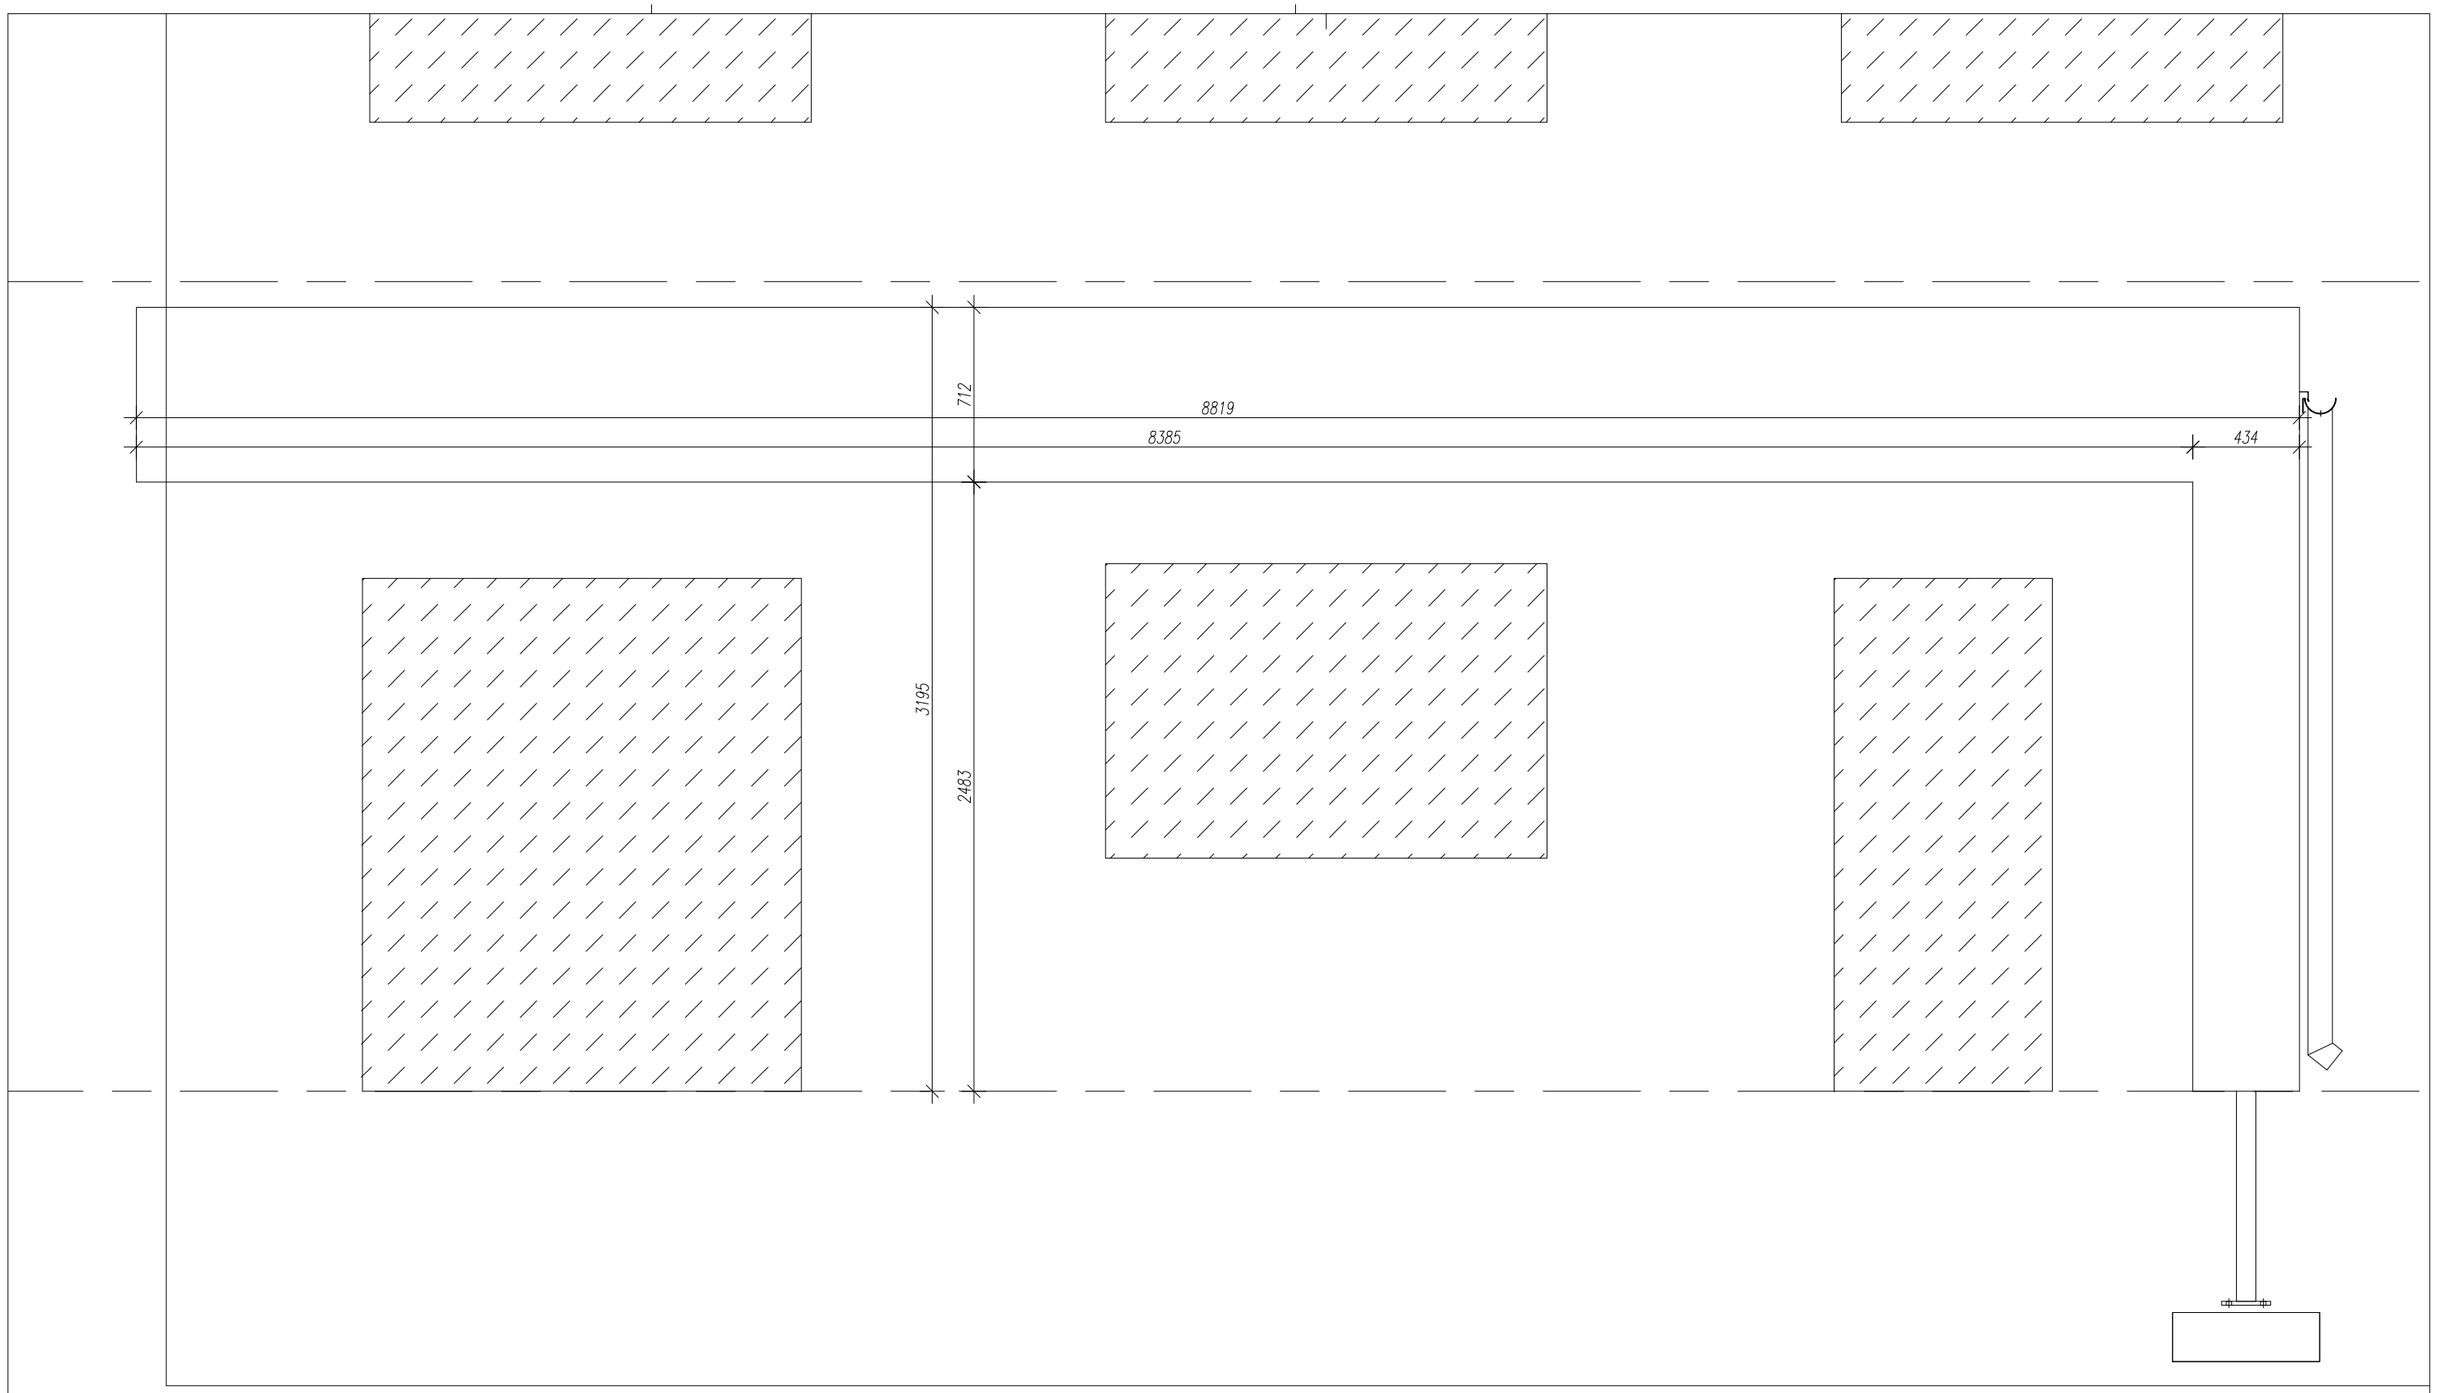



Pakkumisjoonis

Kuupäev	Muudatuse nr	Teostas	Allkiri	Muudatuse kirjeldus

Objekt	Staadioni peahoone laiendamine			Joonise nimetus	VK02 VARIKATUSE EESTVAADE
Aadress	Võidu tn 16, Nõmme linnaosa, Tallinn				
Tellija	EJL				
MG	MG Inseneribüroo OÜ Saku, Aiandi 7, 75501 Tel. +256 607 662 www.mgi.ee E-mail info@mgi.ee Ärireg.nr. 10891655 EP 10891655-0001	Projekteeris	M.Allik	Töö nr	23.2014
		Joonestas	M.Allik	Kuupäev	6.08.2014
		Fail	Varikatus VK02.dwg	Muudatuse kuupäev	----
				Muudatuse nr	----
				Staadium	TJ
				Joonise nr	VK-02-4
				Mõõtkava	1:25

Format: ISO A3 (420.00 x 297.00 MM); Last saved: 7.08.2014; Printed: 8.08.2014

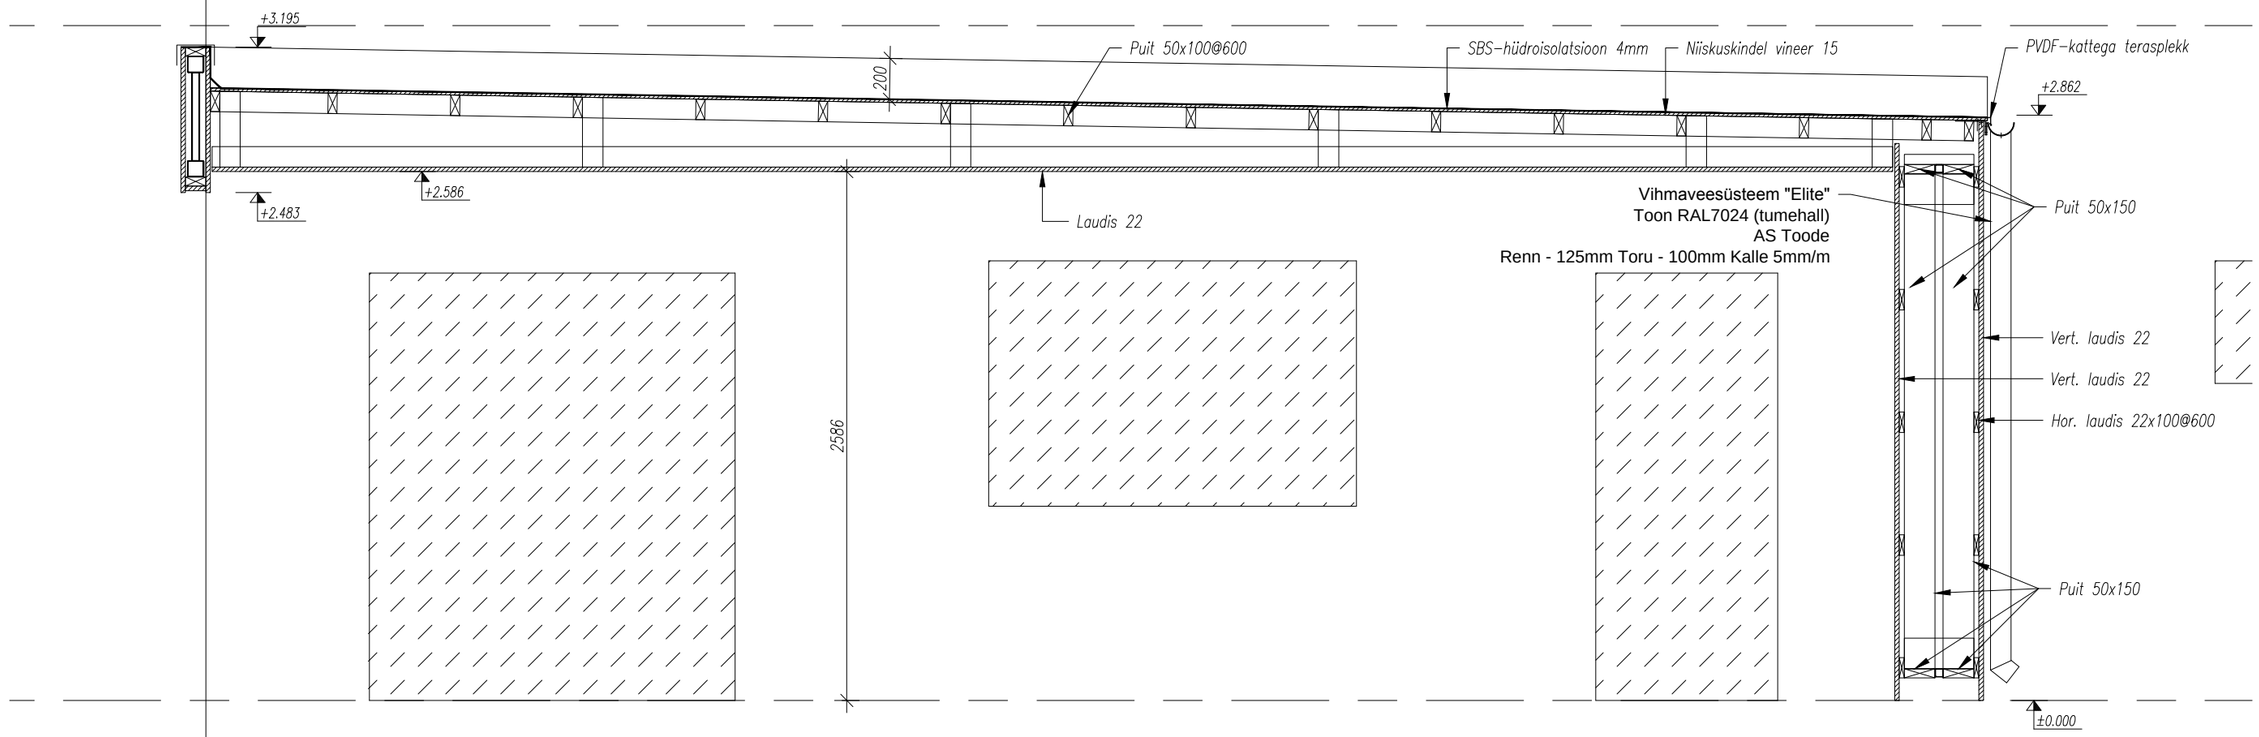

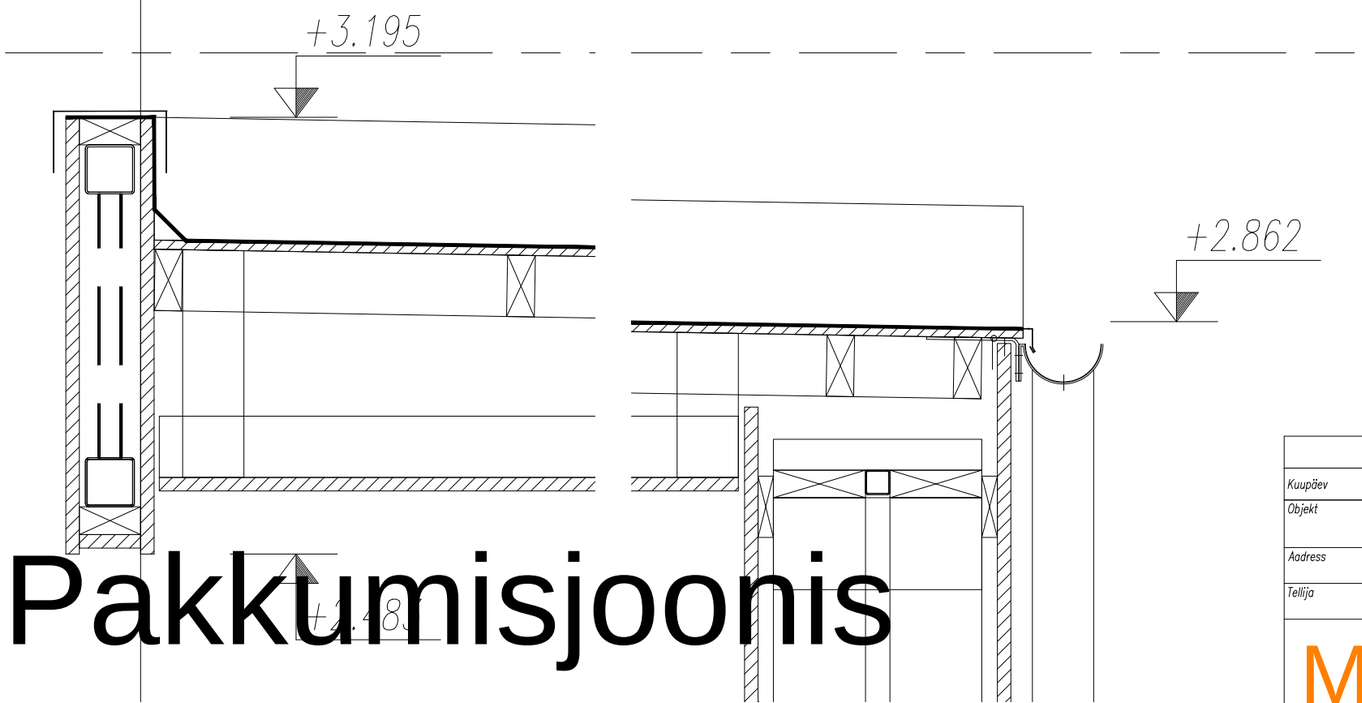

Pakkumisjoonis


Format: ISO A3 (420.00 x 297.00 MM); Last saved: 7.08.2014; Printed: 8.08.2014

Kuupäev	Muudatuse nr	Teostas	Allkiri	Muudatuse kirjeldus

Objekt	Staadioni peahoone laiendamine	Joonise nimetus	VK02 VARIKATUSE LÕIGE 1-1
Aadress	Võidu tn 16, Nõmme linnaosa, Tallinn		
Tellija	EJL		

MG
MG Inseneribüroo OÜ
Saku, Aiandi 7, 75501
Tel. +256 607 662
www.mgi.ee
E-mail info@mgi.ee
Ärireg.nr. 10891655
EP 10891655-0001

Projekteeris	Töö nr	Staadium	Joonise nr
M.Allik	23.2014	TJ	VK-02-5
Joonestas: M.Allik	Kuupäev: 6.08.2014		
Fail: Varikatus VK02.dwg	Muudatuse kuupäev: ----	Muudatuse nr: ----	Mõõtkava: 1:30

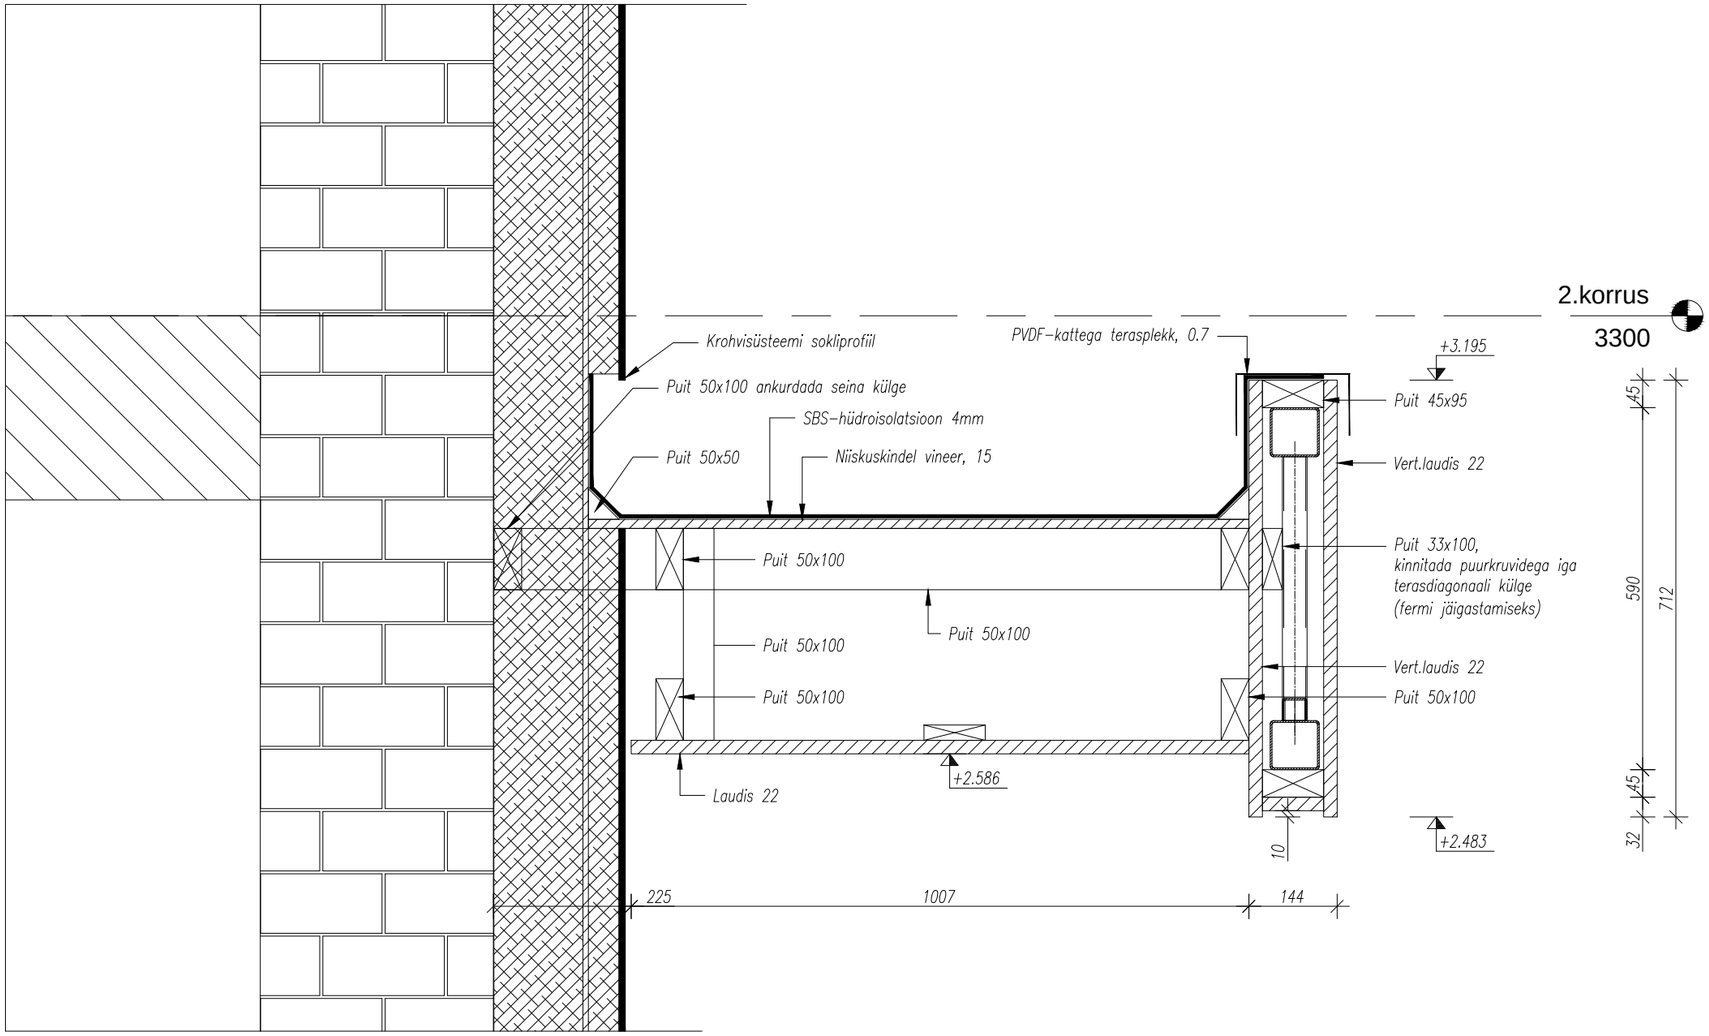

Pakkumisjoonis

Kuupäev	Muudatuse nr	Teostas	Allkiri	Muudatuse kirjeldus
Objekt: Staadioni peahoone laiendamine				Joonise nimetus: VK02 VARIKATUSE LÕIGE 2-2
Aadress: Võidu tn 16, Nõmme linnaosa, Tallinn				
Tellija: EJL				

MG

MG Inseneribüroo OÜ
Saku, Aiandi 7, 75501
Tel. +256 607 662
www.mgi.ee
E-mail info@mgi.ee
Ärireg.nr. 10891655
EP 10891655-0001

Projekteeris	M.Allik	Töö nr	23.2014	Staadium: TJ	Joonise nr: VK-02-6
Joonestas	M.Allik	Kuupäev	6.08.2014		
Fail	Varikatus VK02.dwg	Muudatuse kuupäev	----	Muudatuse nr ----	Mõõtkava 1:10

Format: ISO A3 (420.00 x 297.00 MM); Last saved: 7.08.2014; Printed: 8.08.2014