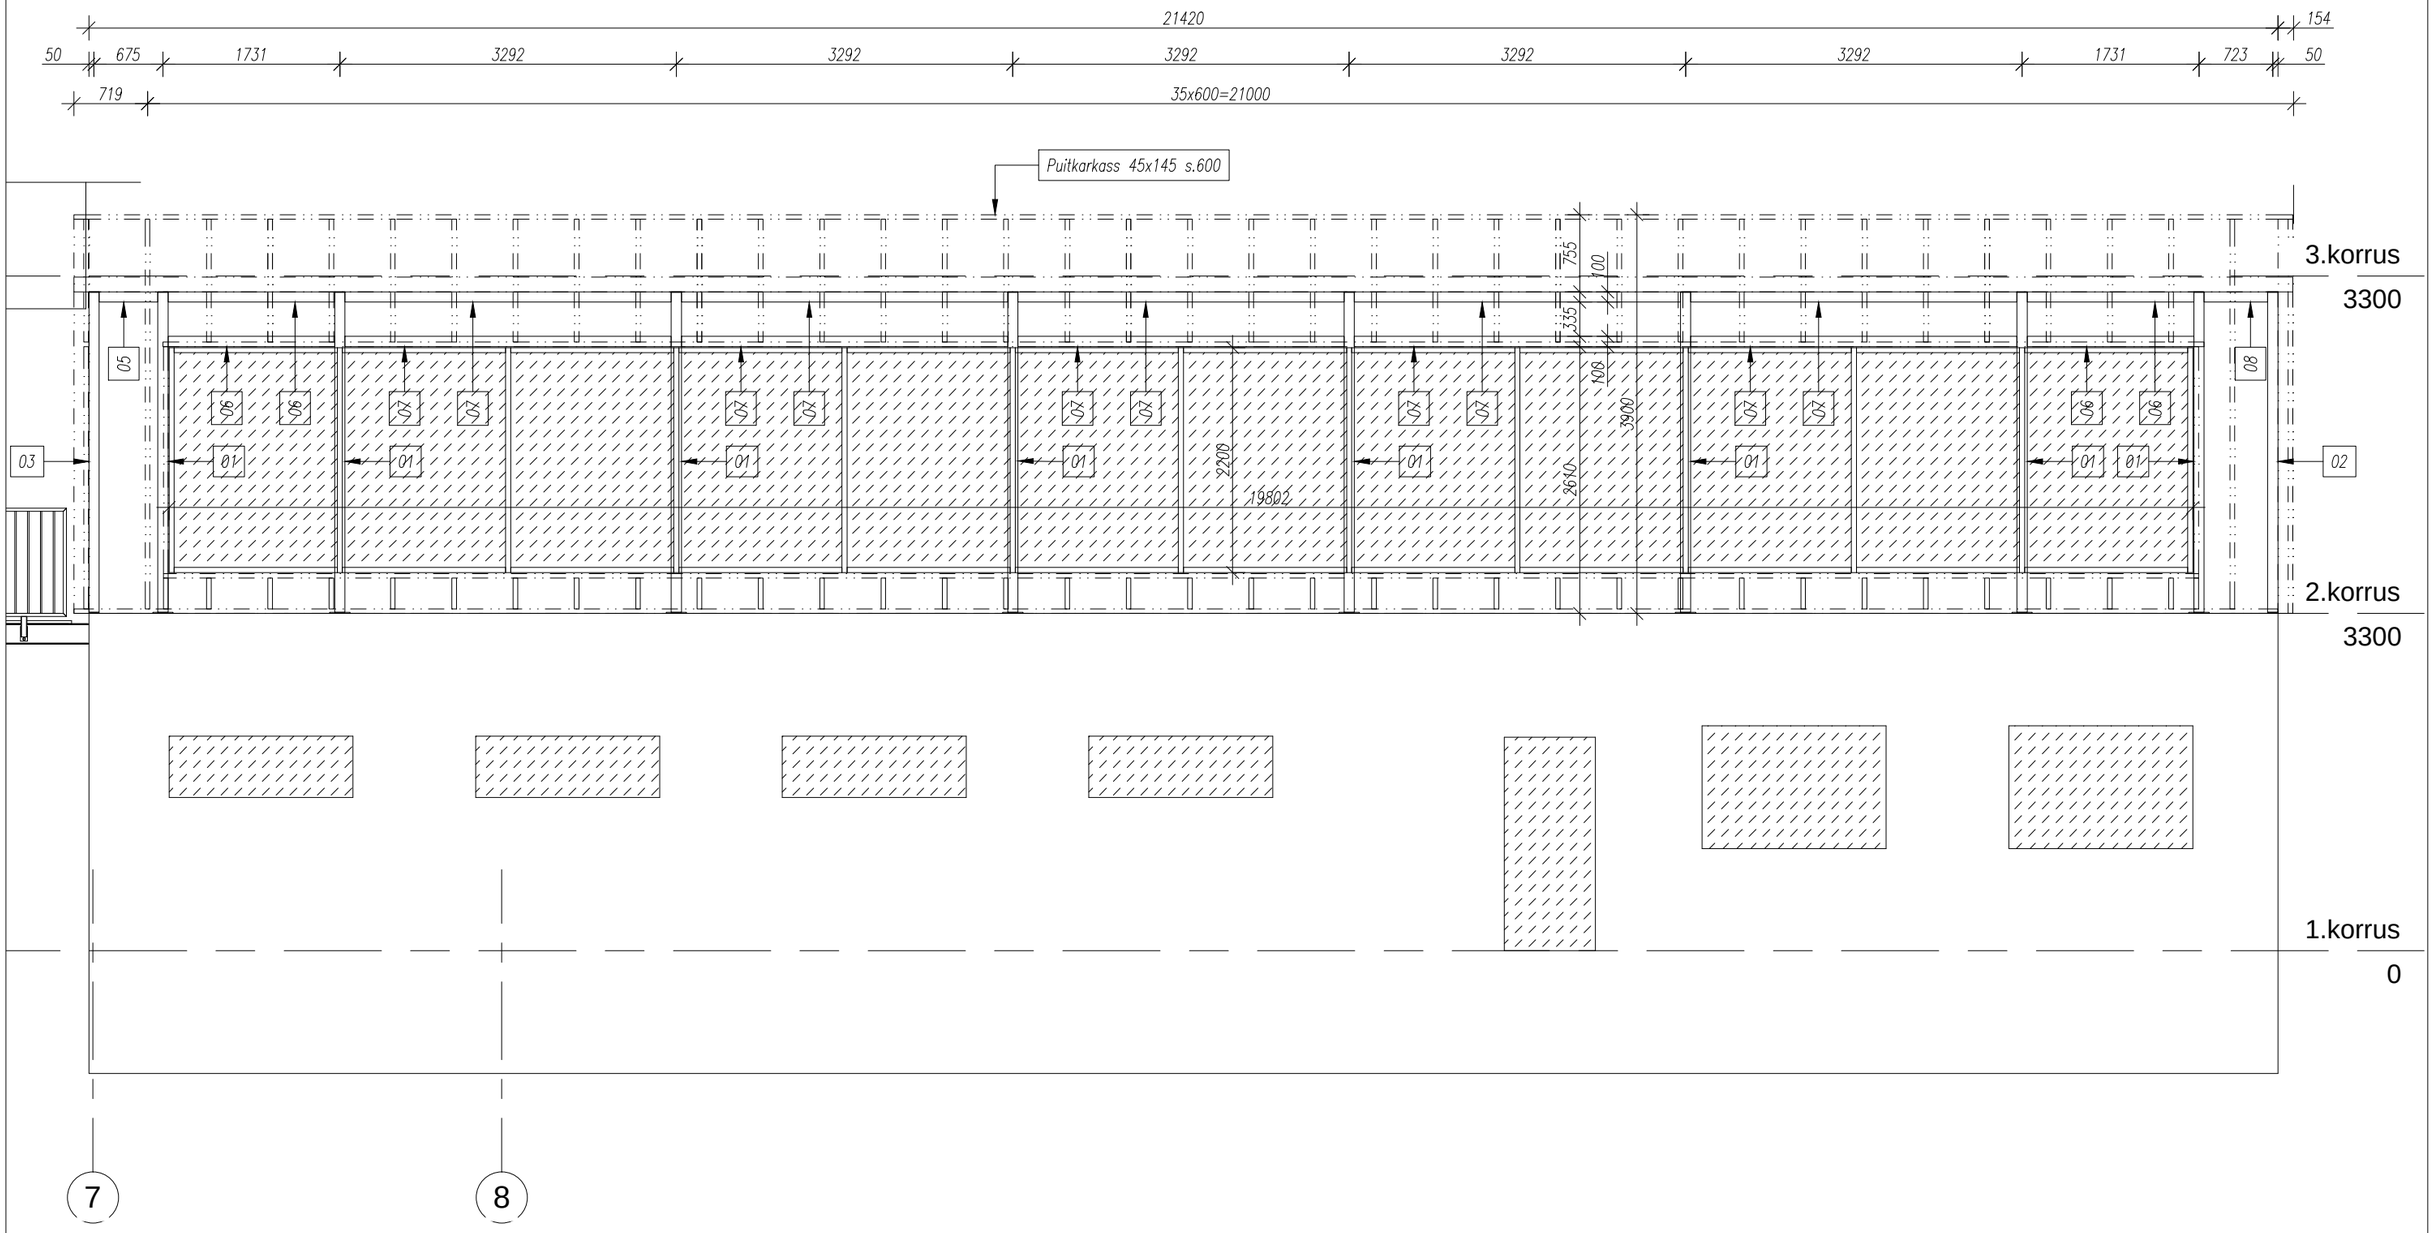


Pakkumisjoonis

Kuupäev	Muudatuse nr	Teostas	Allkiri	Muudatuse kirjeldus

Objekt: Staadioni peahoone laiendamine

Aadress: Võidu tn 16, Nõmme linnaosa, Tallinn


Tellija: EJL

Joonise nimetus: GALERII VAATED NR.1

MG
MG Inseneribüroo OÜ
Saku, Aiandi 7, 75501
Tel. +256 607 662
www.mgi.ee
E-mail info@mgi.ee
Ärireg.nr. 10891655
EP 10891655-0001

Projekteeris: M.Allik	Töö nr: 23.2014	Staadium: TJ	Joonise nr: G-01
Joonestas: M.Allik	Kuupäev: 1.08.2014		
Fail: Oleva hoone galerii.dwg	Muudatuse kuupäev: ----	Muudatuse nr: ----	Mõõtkava: 1:60

Format: ISO A3 (420.00 x 297.00 MM); Last saved: 3.08.2014; Printed: 3.08.2014

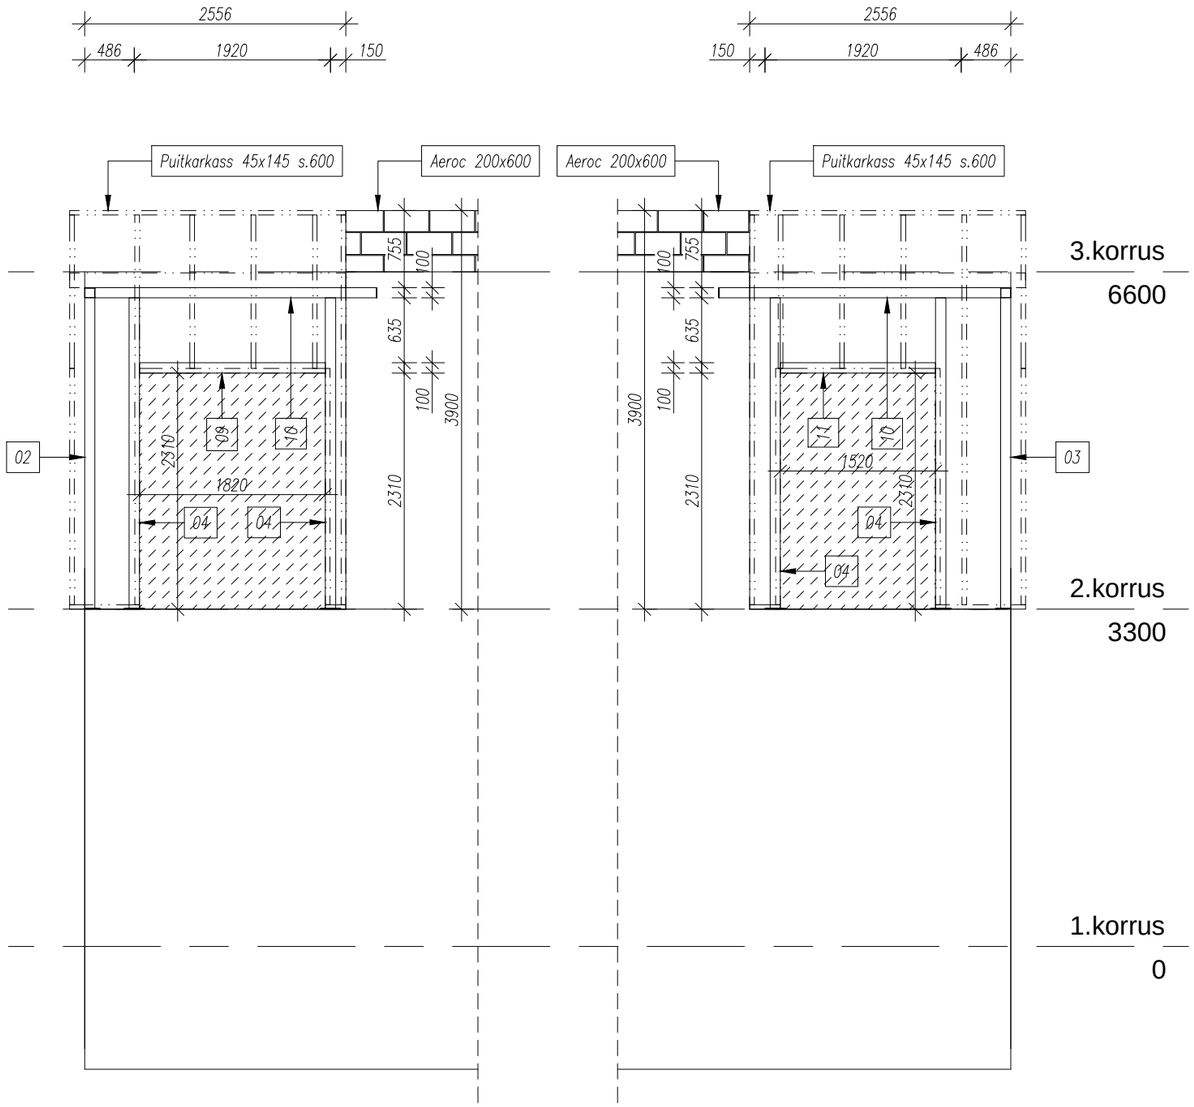

TERASE SPETSIFIKATSIOON

Pos.	Profiil	Pikkus,mm	Arv, tk	Kaal, kg		Teras	Märkused
				ühe	kõigi		
1	NELIKANTTORU 100x100x3.0	3130	8	28.0	224.0	S235	
2	NELIKANTTORU 100x100x3.0	3130	1	28.0	28.0	S235	
3	NELIKANTTORU 100x100x3.0	3130	1	28.0	28.0	S235	
4	NELIKANTTORU 100x100x3.0	3035	4	27-2	108.9	S235	
5	NELIKANTTORU 100x100x3.0	575	1	5.2	5.2	S235	
6	NELIKANTTORU 100x100x3.0	1631	4	14.6	58.5	S235	
7	NELIKANTTORU 100x100x3.0	3192	10	28.5	285.1	S235	
8	NELIKANTTORU 100x100x3.0	623	1	5.6	5.6	S235	
9	NELIKANTTORU 100x100x3.0	1820	1	16.3	16.3	S235	
10	NELIKANTTORU 100x100x3.0	2756	2	24.7	49.4	S235	
11	NELIKANTTORU 100x100x3.0	1520	1	13.5	13.5	S235	
12	LEHTTERAS -100x200x10.0		12	1.6	18.9	S235	POSTI JALG
13	LEHTTERAS -100x150x10.0		2	1.2	2.4	S235	POSTI JALG
14	LEHTTERAS -100x100x5.0		12	0.4	4.7	S235	POSTI OTS
					848.5		

Pakkumisjoonis

Kuupäev	Muudatuse nr	Teostas	Allkiri	Muudatuse kirjeldus

Objekt: Staadioni peahoone laiendamine

Aadress: Võidu tn 16, Nõmme linnaosa, Tallinn


Tellija: EJL

Joonise nimetus: GALERII VAATED NR.2

MG
MG Inseneribüroo OÜ
Saku, Aiandi 7, 75501
Tel. +256 607 662
www.mgi.ee
E-mail info@mgi.ee
Ärireg.nr. 10891655
EP 10891655-0001

Projekteeris	Töö nr	Staadium	Joonise nr
M.Allik	23.2014	TJ	G-02
Joonestas: M.Allik	Kuupäev: 1.08.2014		
Fail: Oleva hoone galerii.dwg	Muudatuse kuupäev: ----	Muudatuse nr: ----	Mõõtkava: 1:60

Format: ISO A3 (420.00 x 297.00 MM); Last saved: 3.08.2014; Printed: 3.08.2014

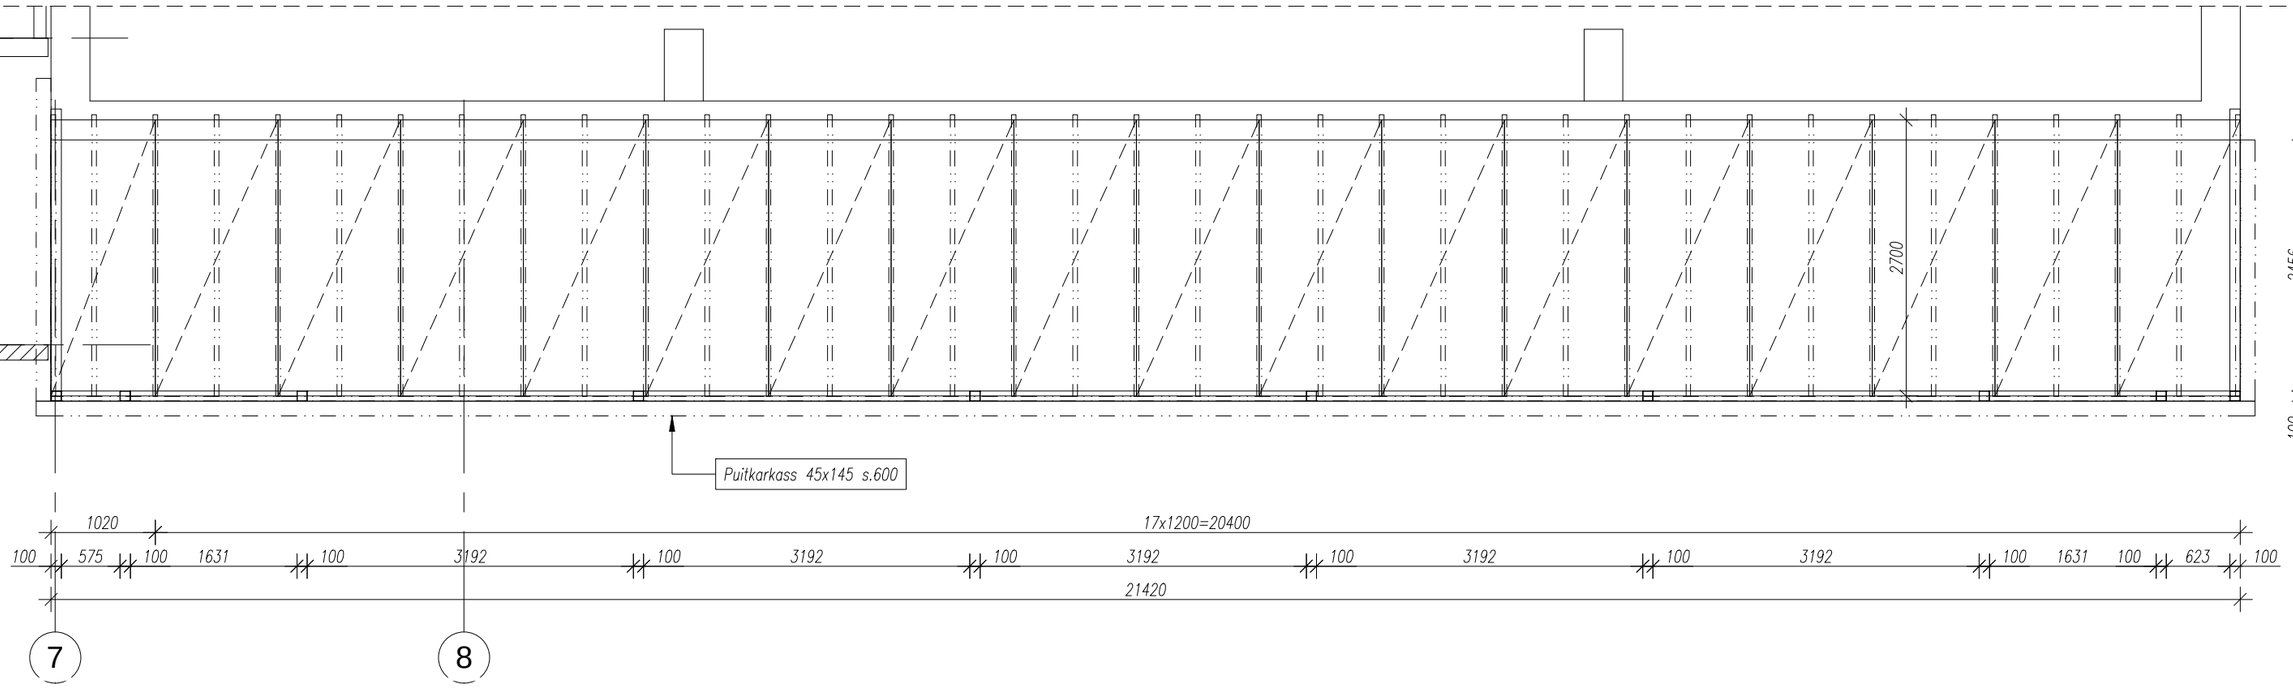

Pakkumisjoonis


Kuupäev	Muudatuse nr	Teostas	Allkiri	Muudatuse kirjeldus
Objekt	Staadioni peahoone laiendamine			Joonise nimetus: GALERII KATUSLAGI
Aadress	Võidu tn 16, Nõmme linnaosa, Tallinn			
Tellija	EJL			

MG

MG Inseneribüroo OÜ
Saku, Aiandi 7, 75501
Tel. +256 607 662
www.mgi.ee
E-mail info@mgi.ee
Ärireg.nr. 10891655
EP 10891655-0001

Projekteeris	M.Allik	Töö nr	23.2014	Staadium: TJ	Joonise nr: G-03
Joonestas	M.Allik	Kuupäev	1.08.2014		
Fail	Oleva hoone galerii.dwg	Muudatuse kuupäev	----	Muudatuse nr ----	Mõõtkava 1:60

Format: ISO A3 (420.00 x 297.00 MM); Last saved: 3.08.2014; Printed: 3.08.2014

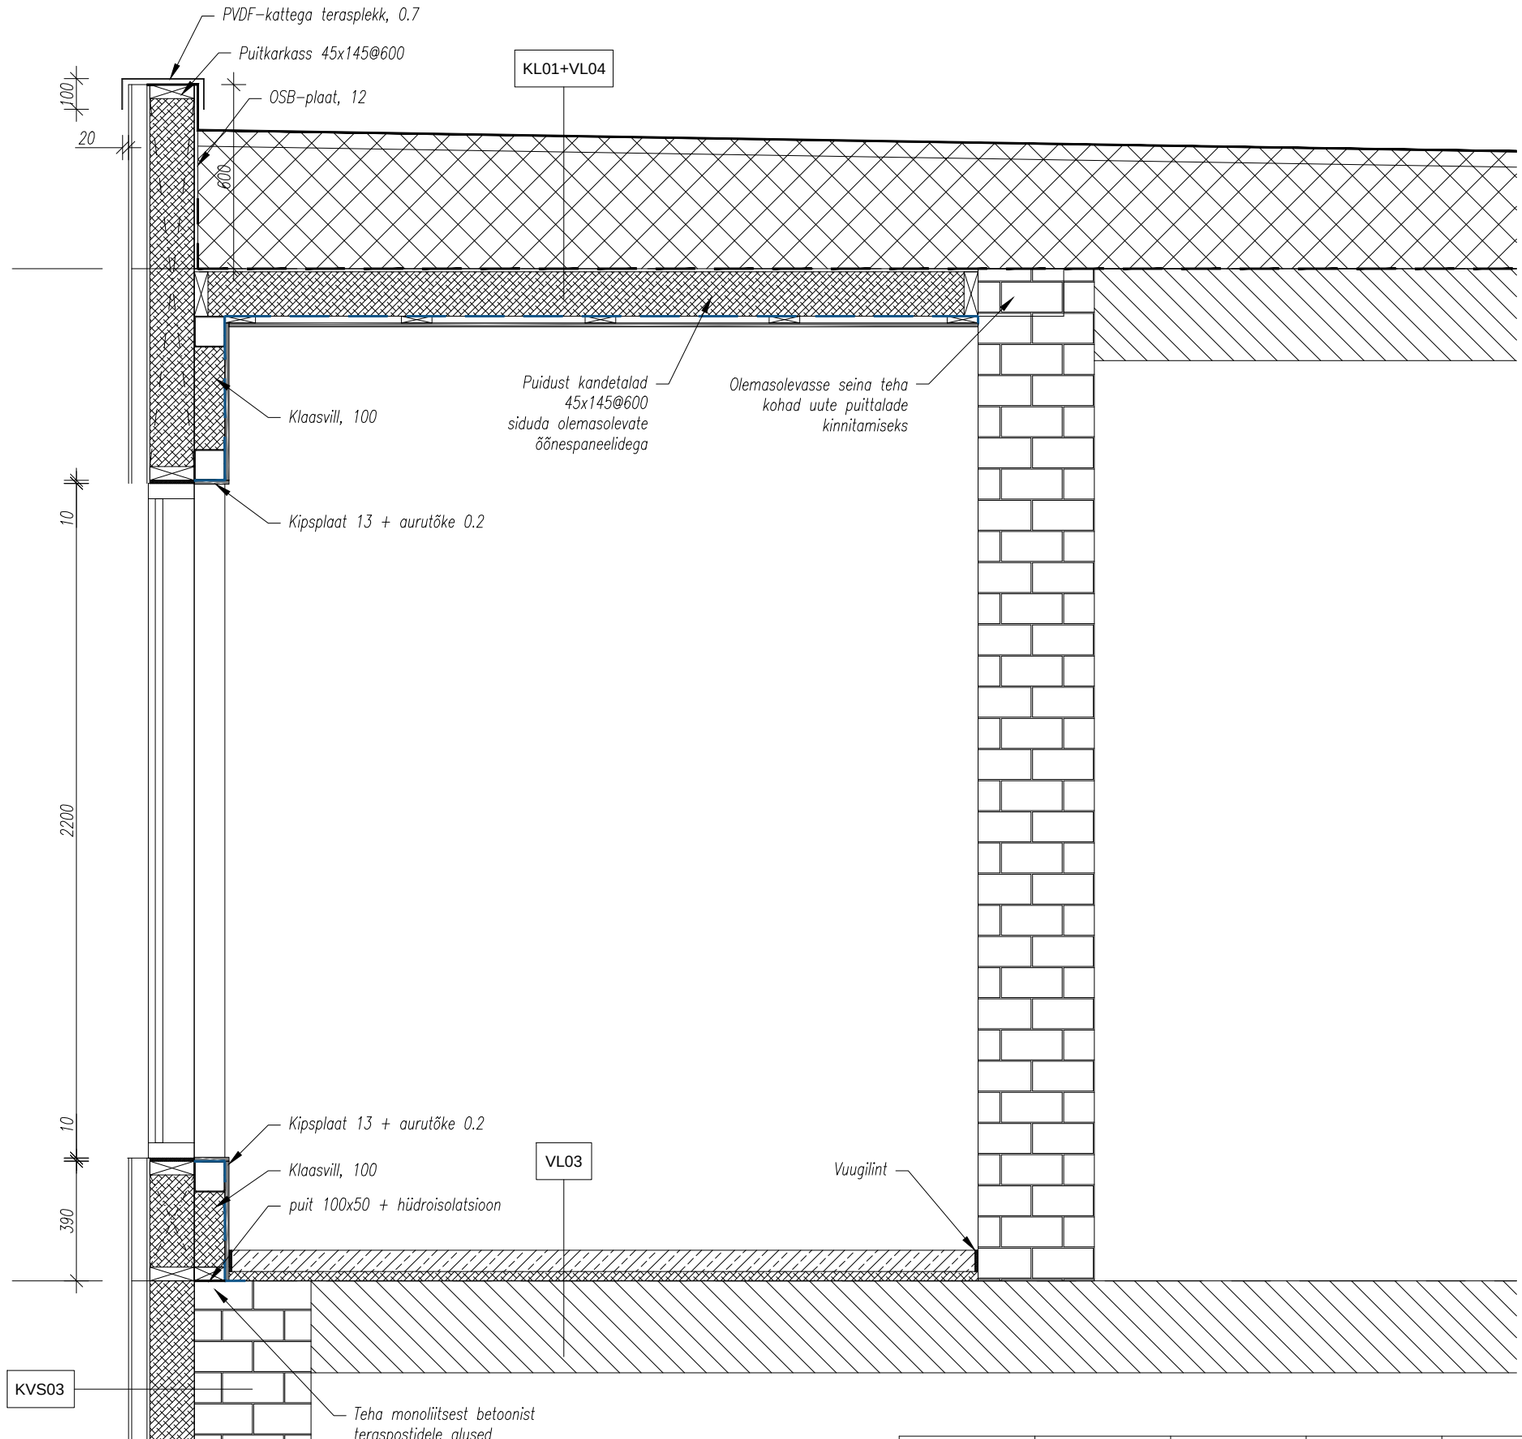


Pakkumisjoonis

Kuupäev	Muudatuse nr	Teostas	Allkiri	Muudatuse kirjeldus
Objekt	Staadioni peahoone laiendamine			Joonise nimetus: GALERII LÕIGE
Aadress	Võidu tn 16, Nõmme linnaosa, Tallinn			
Tellija	EJL			

MG
MG Inseneribüroo OÜ
Saku, Aiandi 7, 75501
Tel. +256 607 662
www.mgi.ee
E-mail info@mgi.ee
Ärireg.nr. 10891655
EP 10891655-0001

Projekteeris	M.Allik	Töö nr	23.2014	Staadium	Joonise nr
Joonestas	M.Allik	Kuupäev	1.08.2014	TJ	G-04
Fail	Oleva hoone galerii.dwg	Muudatuse kuupäev	----	Muudatuse nr ----	Mõõtkava 1:20

Format: ISO A3 (420.00 x 297.00 MM); Last saved: 3.08.2014; Printed: 3.08.2014

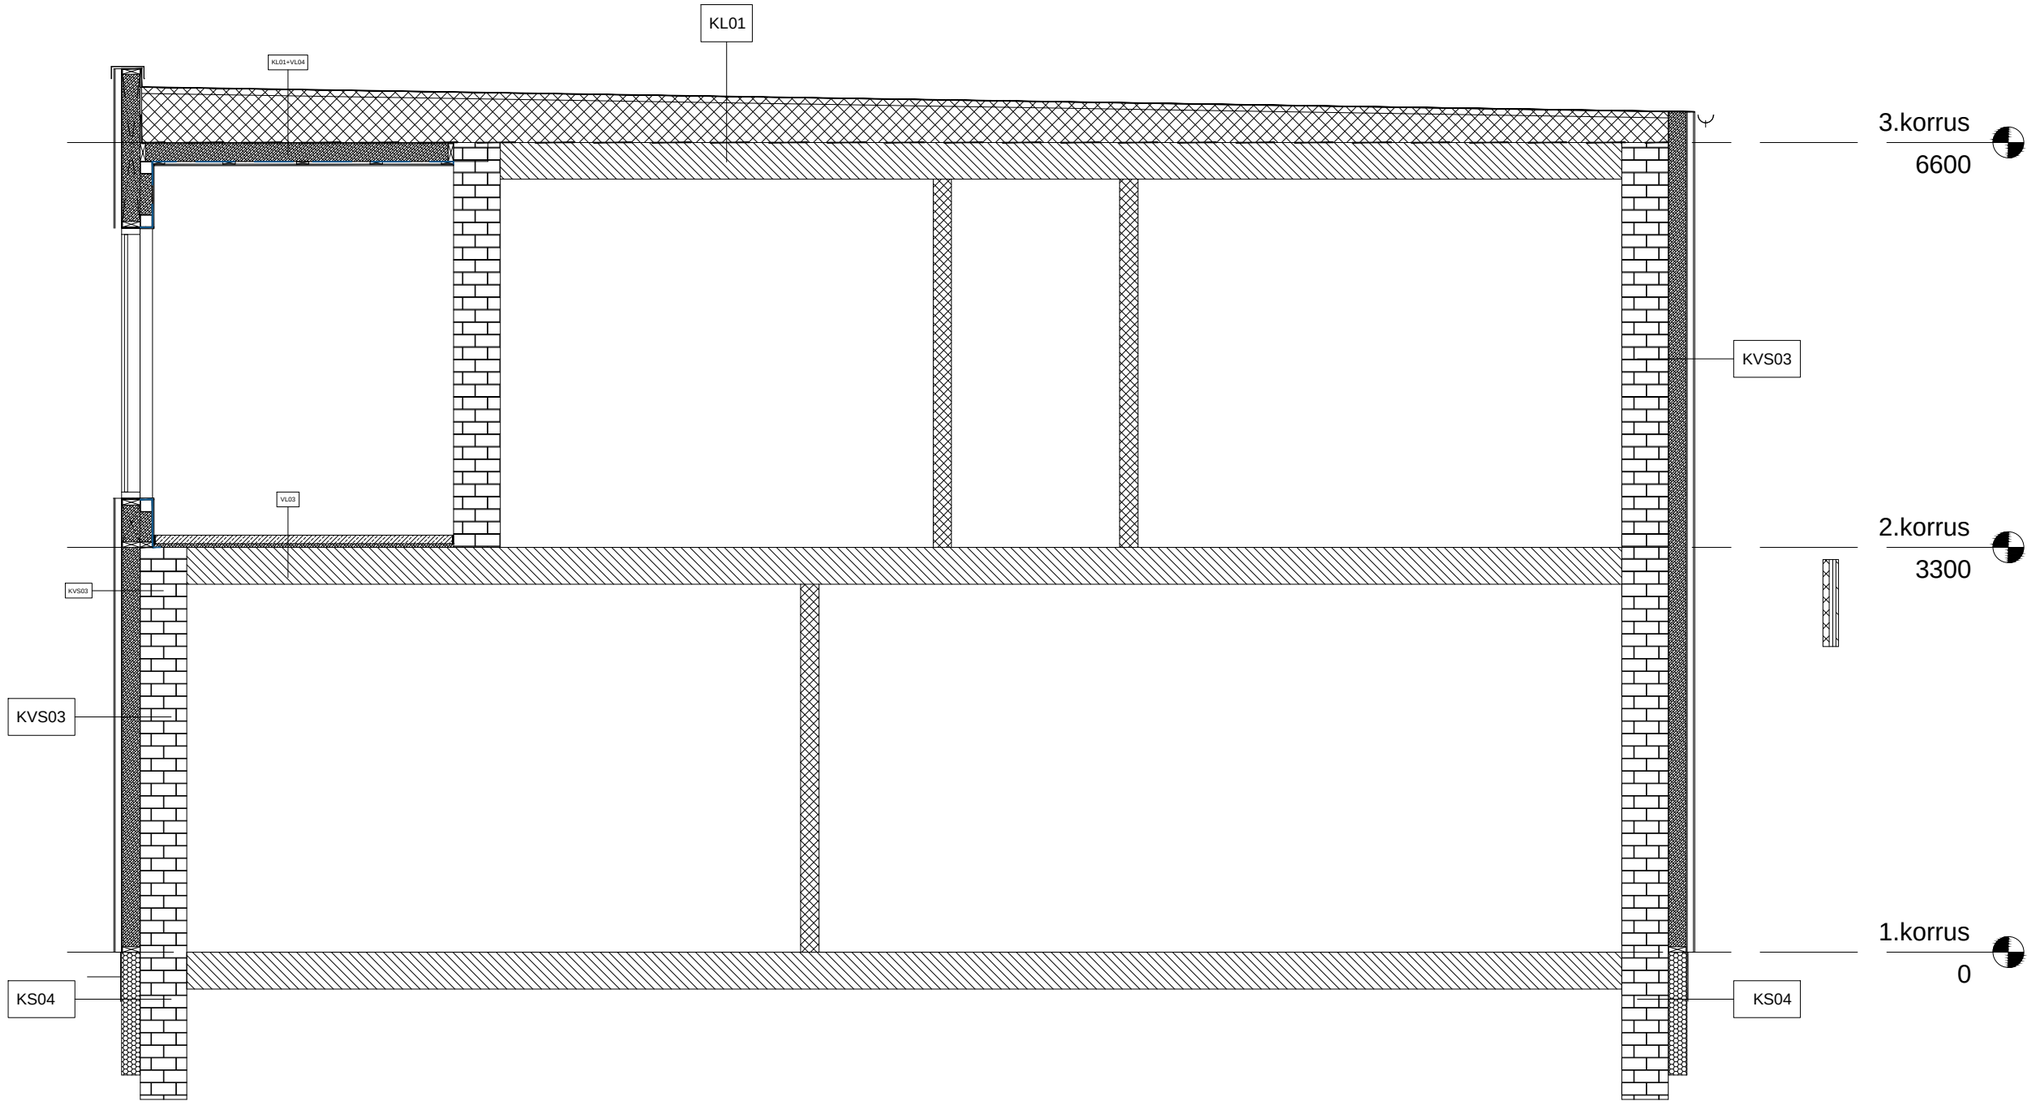

Pakkumisjoonis

Kuupäev	Muudatuse nr	Teostas	Allkiri	Muudatuse kirjeldus

Objekt	Staadioni peahoone laiendamine			Joonise nimetus	OLEMASOLEVA HOONE LÕIGE
Aadress	Võidu tn 16, Nõmme linnaosa, Tallinn				
Tellija	EJL				
MG Inseneribüroo OÜ Saku, Aiandi 7, 75501 Tel. +256 607 662 www.mgi.ee E-mail info@mgi.ee Ärireg.nr. 10891655 EP 10891655-0001	Projekteeris M.Allik	Töö nr 23.2014	Staadium TJ	Joonise nr G-05	
	Joonestas M.Allik	Kuupäev 1.08.2014			
	Fail Oleva hoone galerii.dwg	Muudatuse kuupäev ----	Muudatuse nr ----	Mõõtkava 1:50	

Format: ISO A3 (420.00 x 297.00 MM); Last saved: 3.08.2014; Printed: 3.08.2014