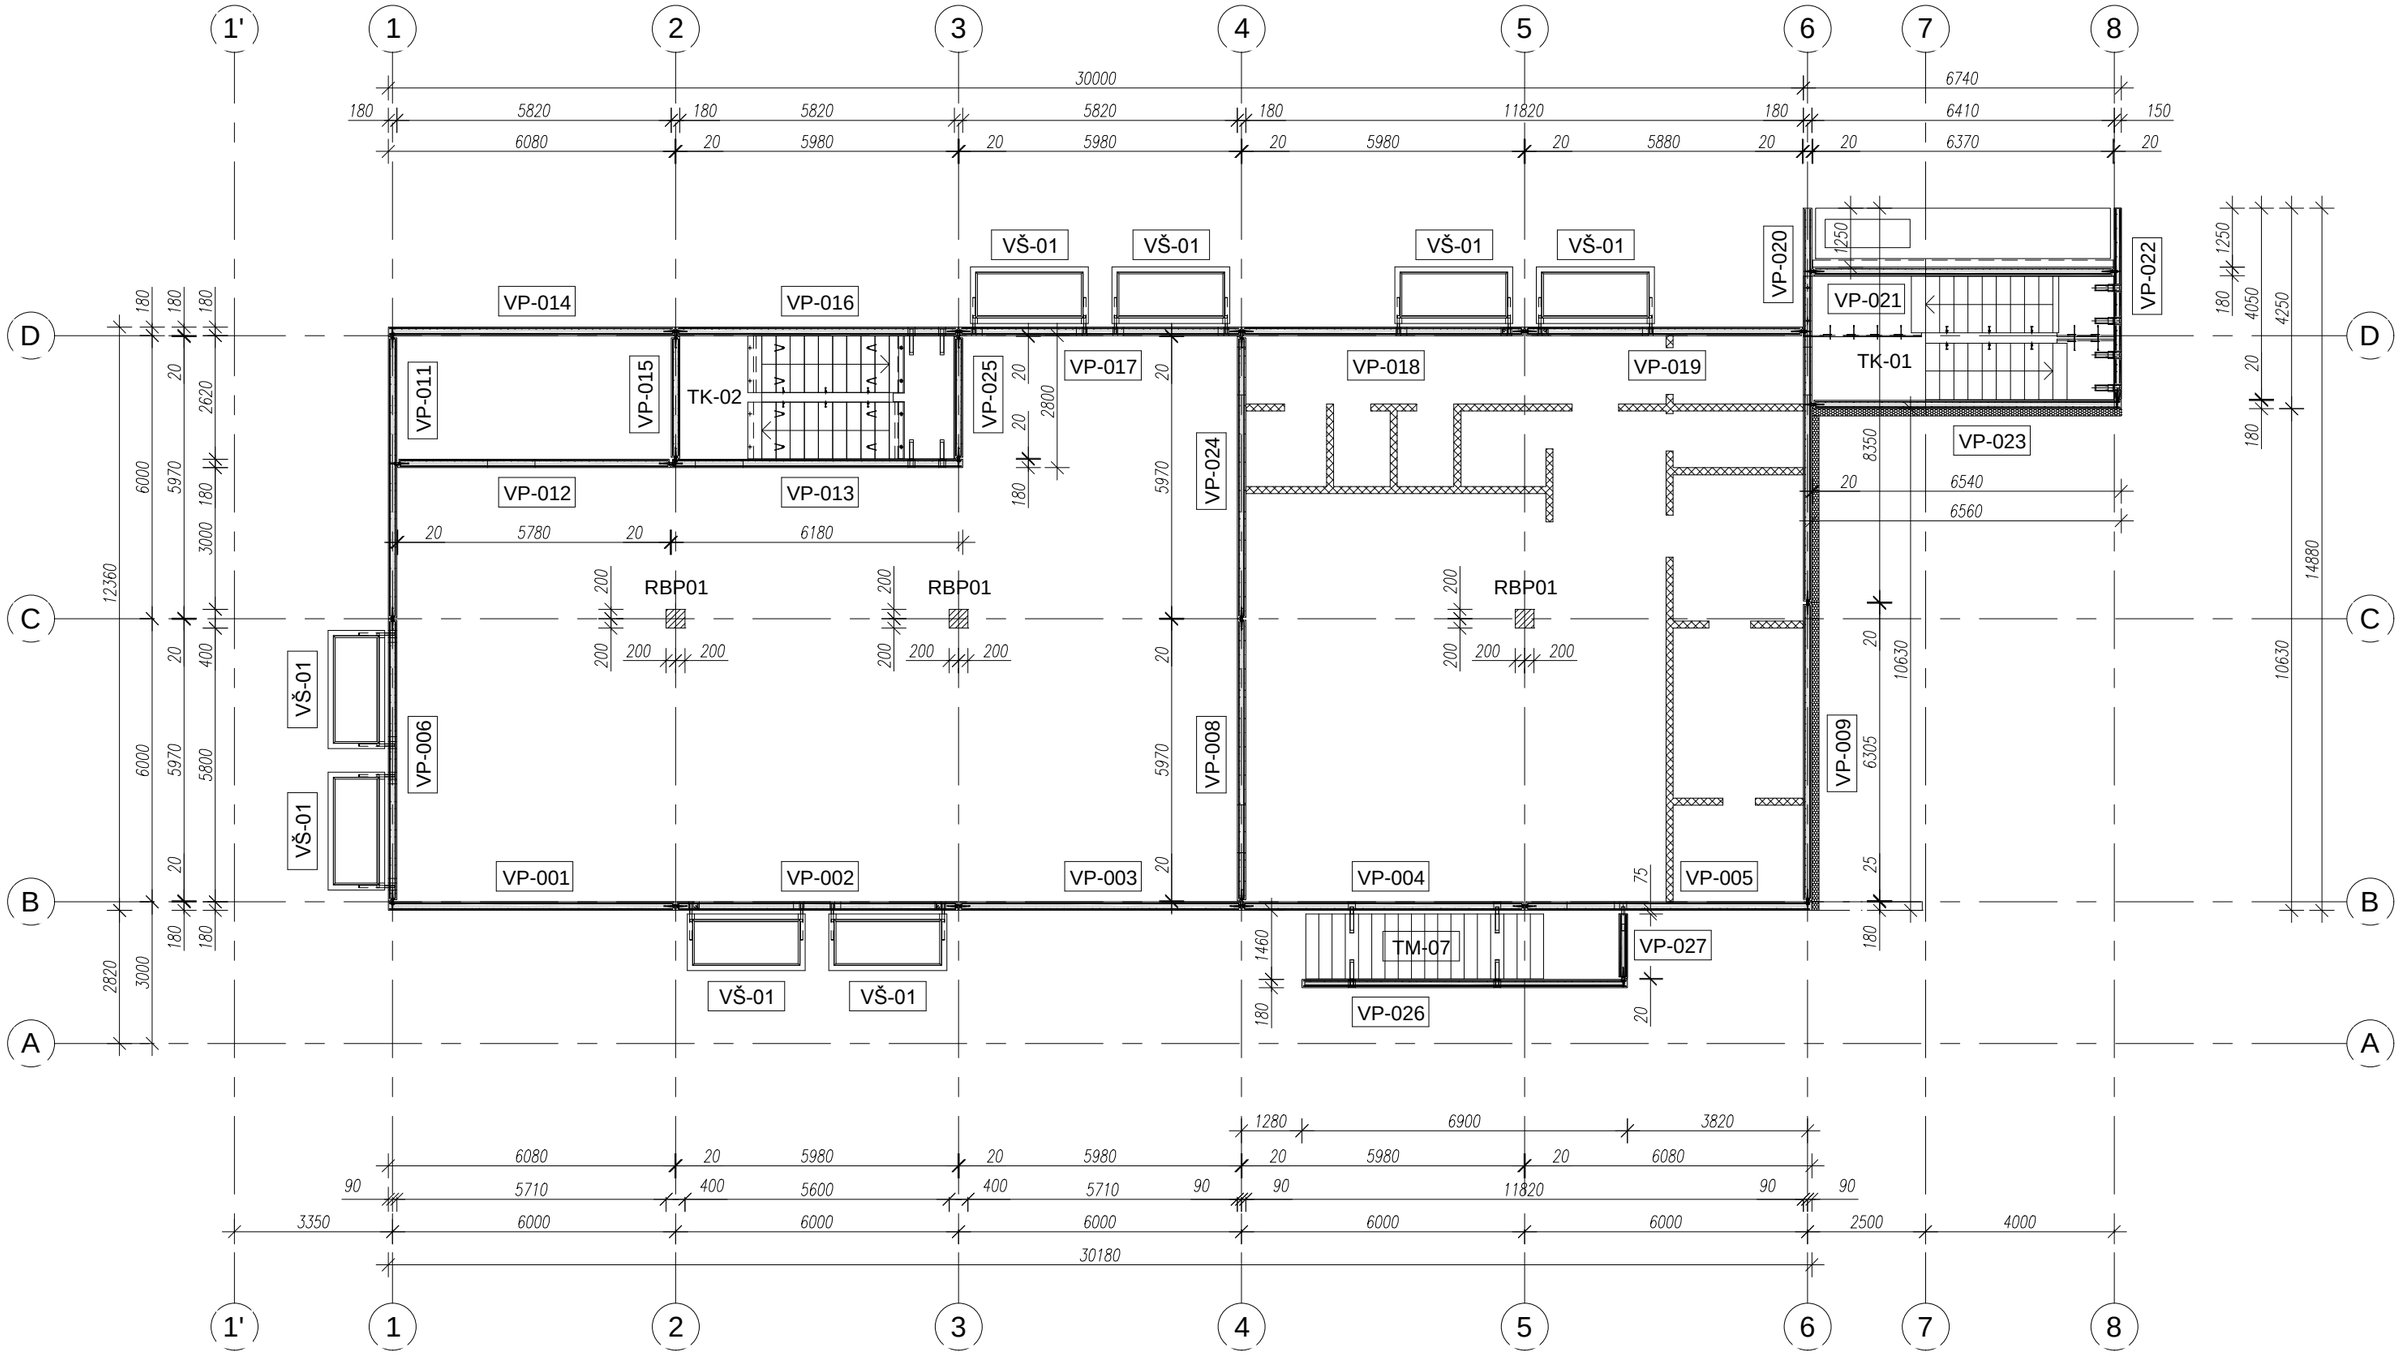


Pakkumisjoonis


Kuupäev	Muudatuse nr	Teostas	Allkiri	Muudatuse kirjeldus
Objekt	Staadioni peahoone laiendamine			Joonise nimetus: 0.KORRUS
Aadress	Võidu tn 16, Nõmme linnaosa, Tallinn			
Tellija	EJL			

MG

MG Inseneribüroo OÜ
Saku, Aiandi 7, 75501
Tel. +256 607 662
www.mgi.ee
E-mail info@mgi.ee
Ärireg.nr. 10891655
EP 10891655-0001

Projekteeris	M.Allik	Töö nr	23.2014	Staadium: TJ	Joonise nr: ----
Joonestas	M.Allik	Kuupäev	23.07.2014		
Fail	Üldjoonised.dwg	Muudatuse kuupäev	----	Muudatuse nr: ----	Mõõtkava: 1:130

Format: ISO A3 (420.00 x 297.00 MM); Last saved: 11.08.2014; Printed: 11.08.2014

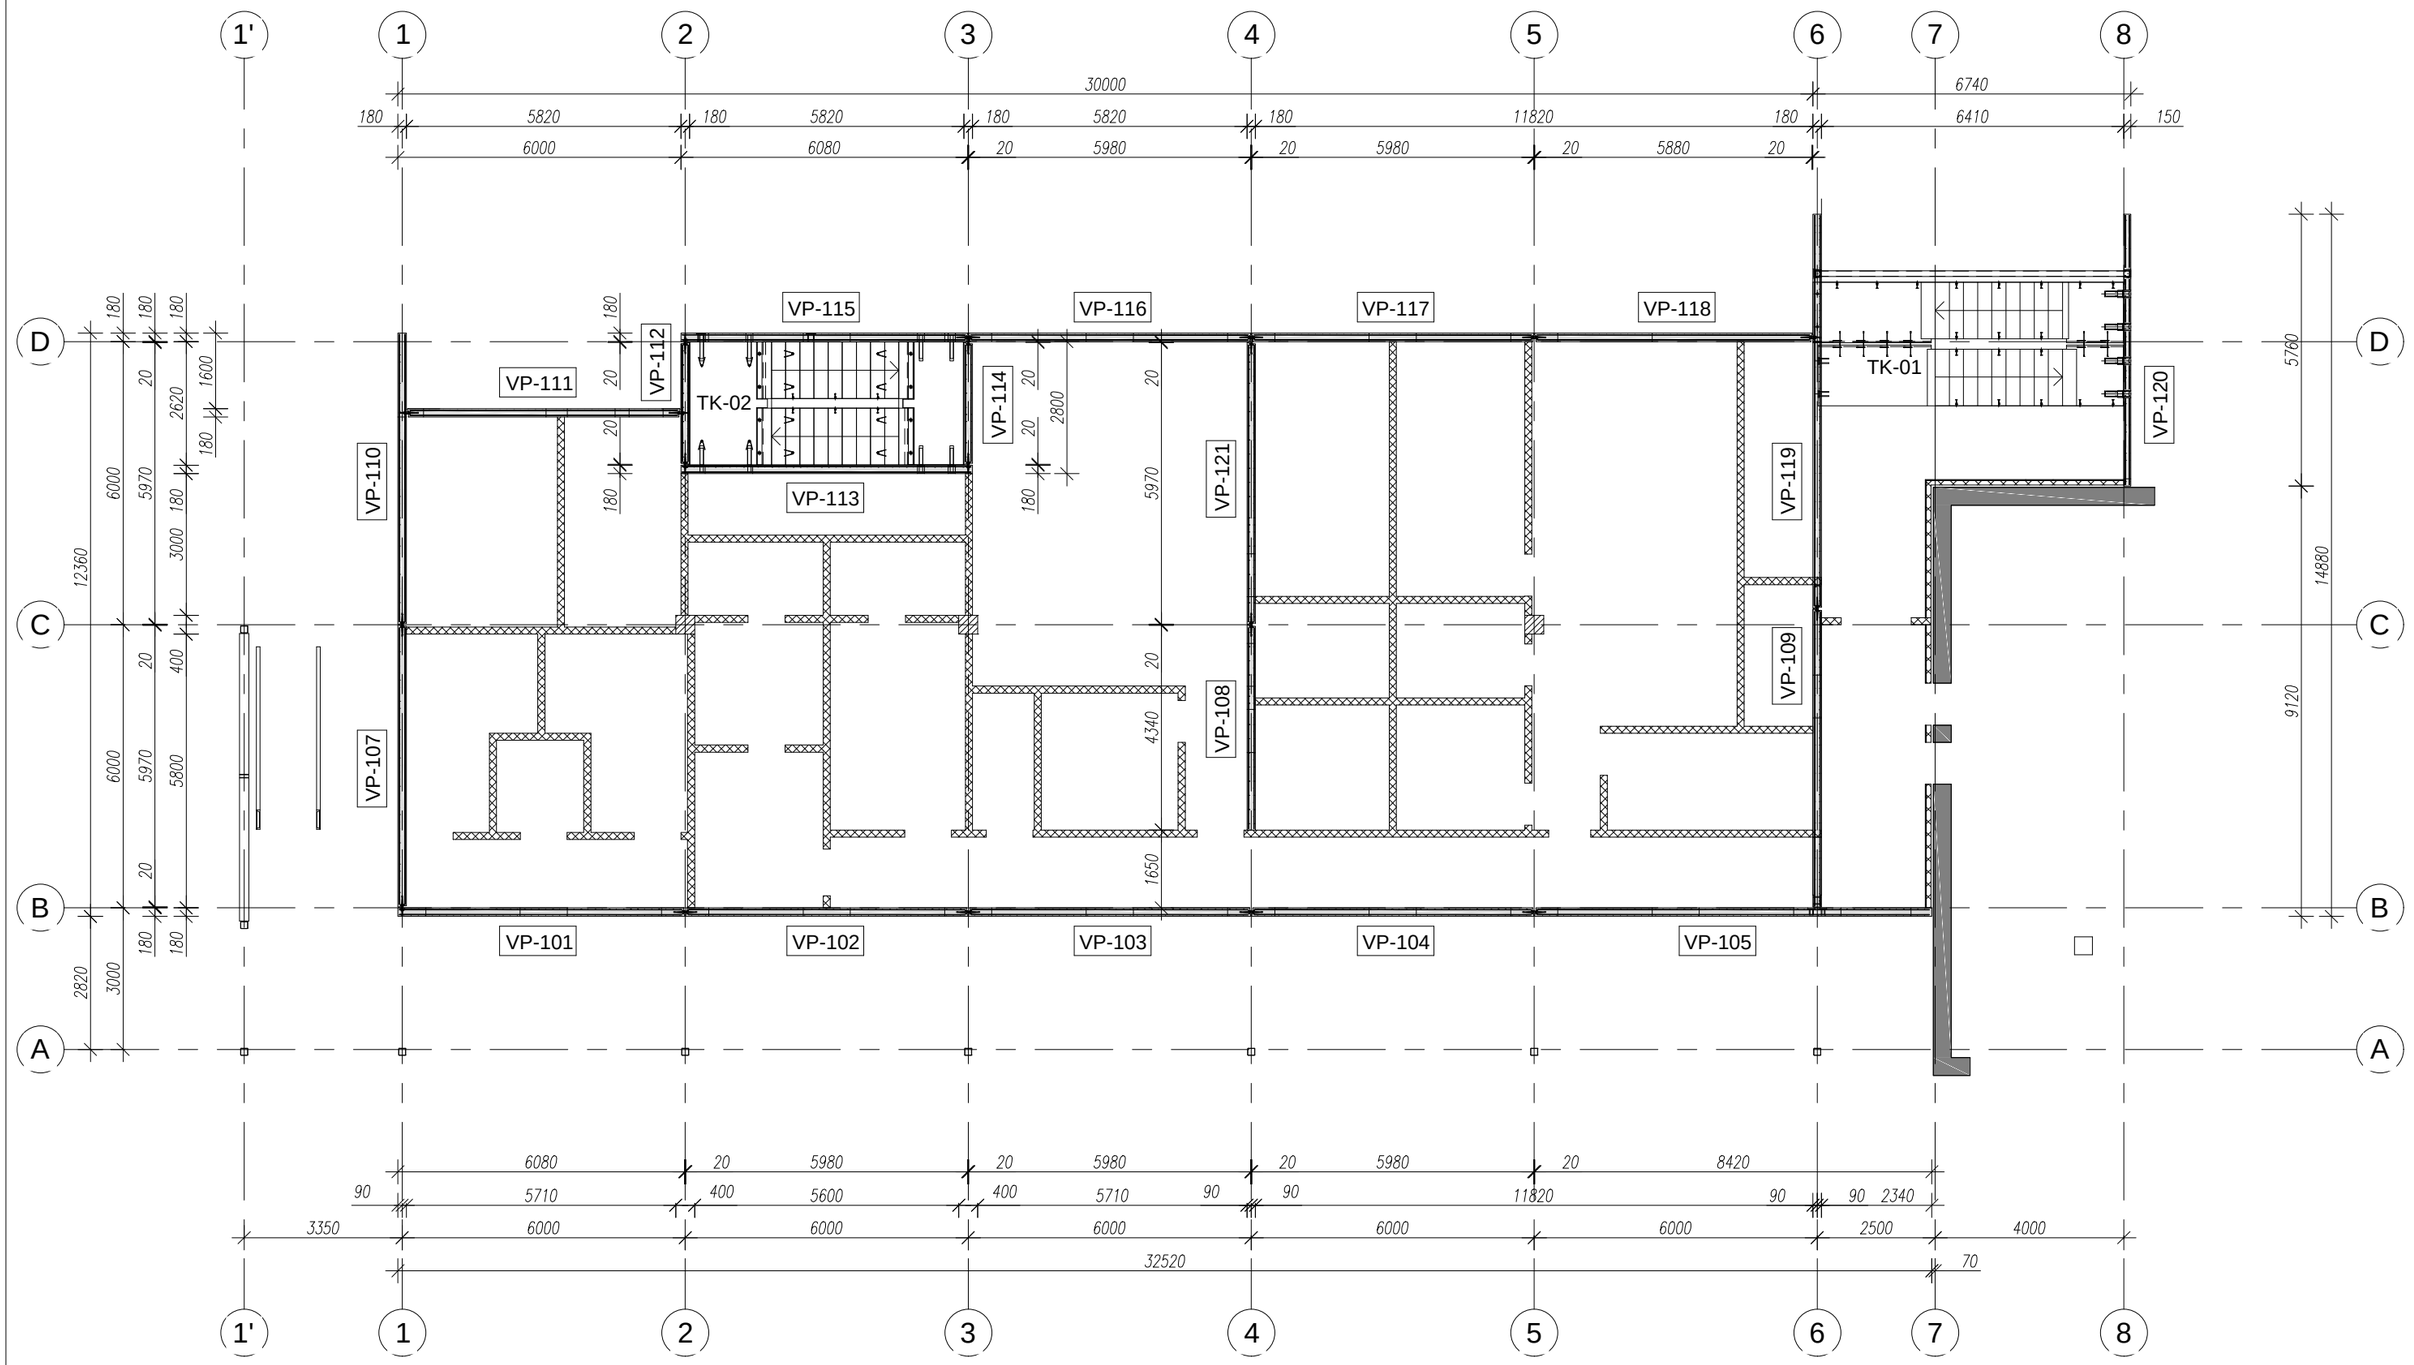

Pakkumisjoonis


Kuupäev	Muudatuse nr	Teostas	Allkiri	Muudatuse kirjeldus
Objekt	Staadioni peahoone laiendamine			Joonise nimetus: 1.KORRUS
Aadress	Võidu tn 16, Nõmme linnaosa, Tallinn			
Tellija	EJL			

MG

MG Inseneribüroo OÜ
Saku, Aiandi 7, 75501
Tel. +256 607 662
www.mgi.ee
E-mail info@mgi.ee
Ärireg.nr. 10891655
EP 10891655-0001

Projekteeris	M.Allik	Töö nr	23.2014	Staadium: TJ	Joonise nr: ----
Joonestas	M.Allik	Kuupäev	23.07.2014		
Fail	Üldjoonised.dwg	Muudatuse kuupäev	----	Muudatuse nr: ----	Mõõtkava: 1:130

Format: ISO A3 (420.00 x 297.00 MM); Last saved: 11.08.2014; Printed: 11.08.2014

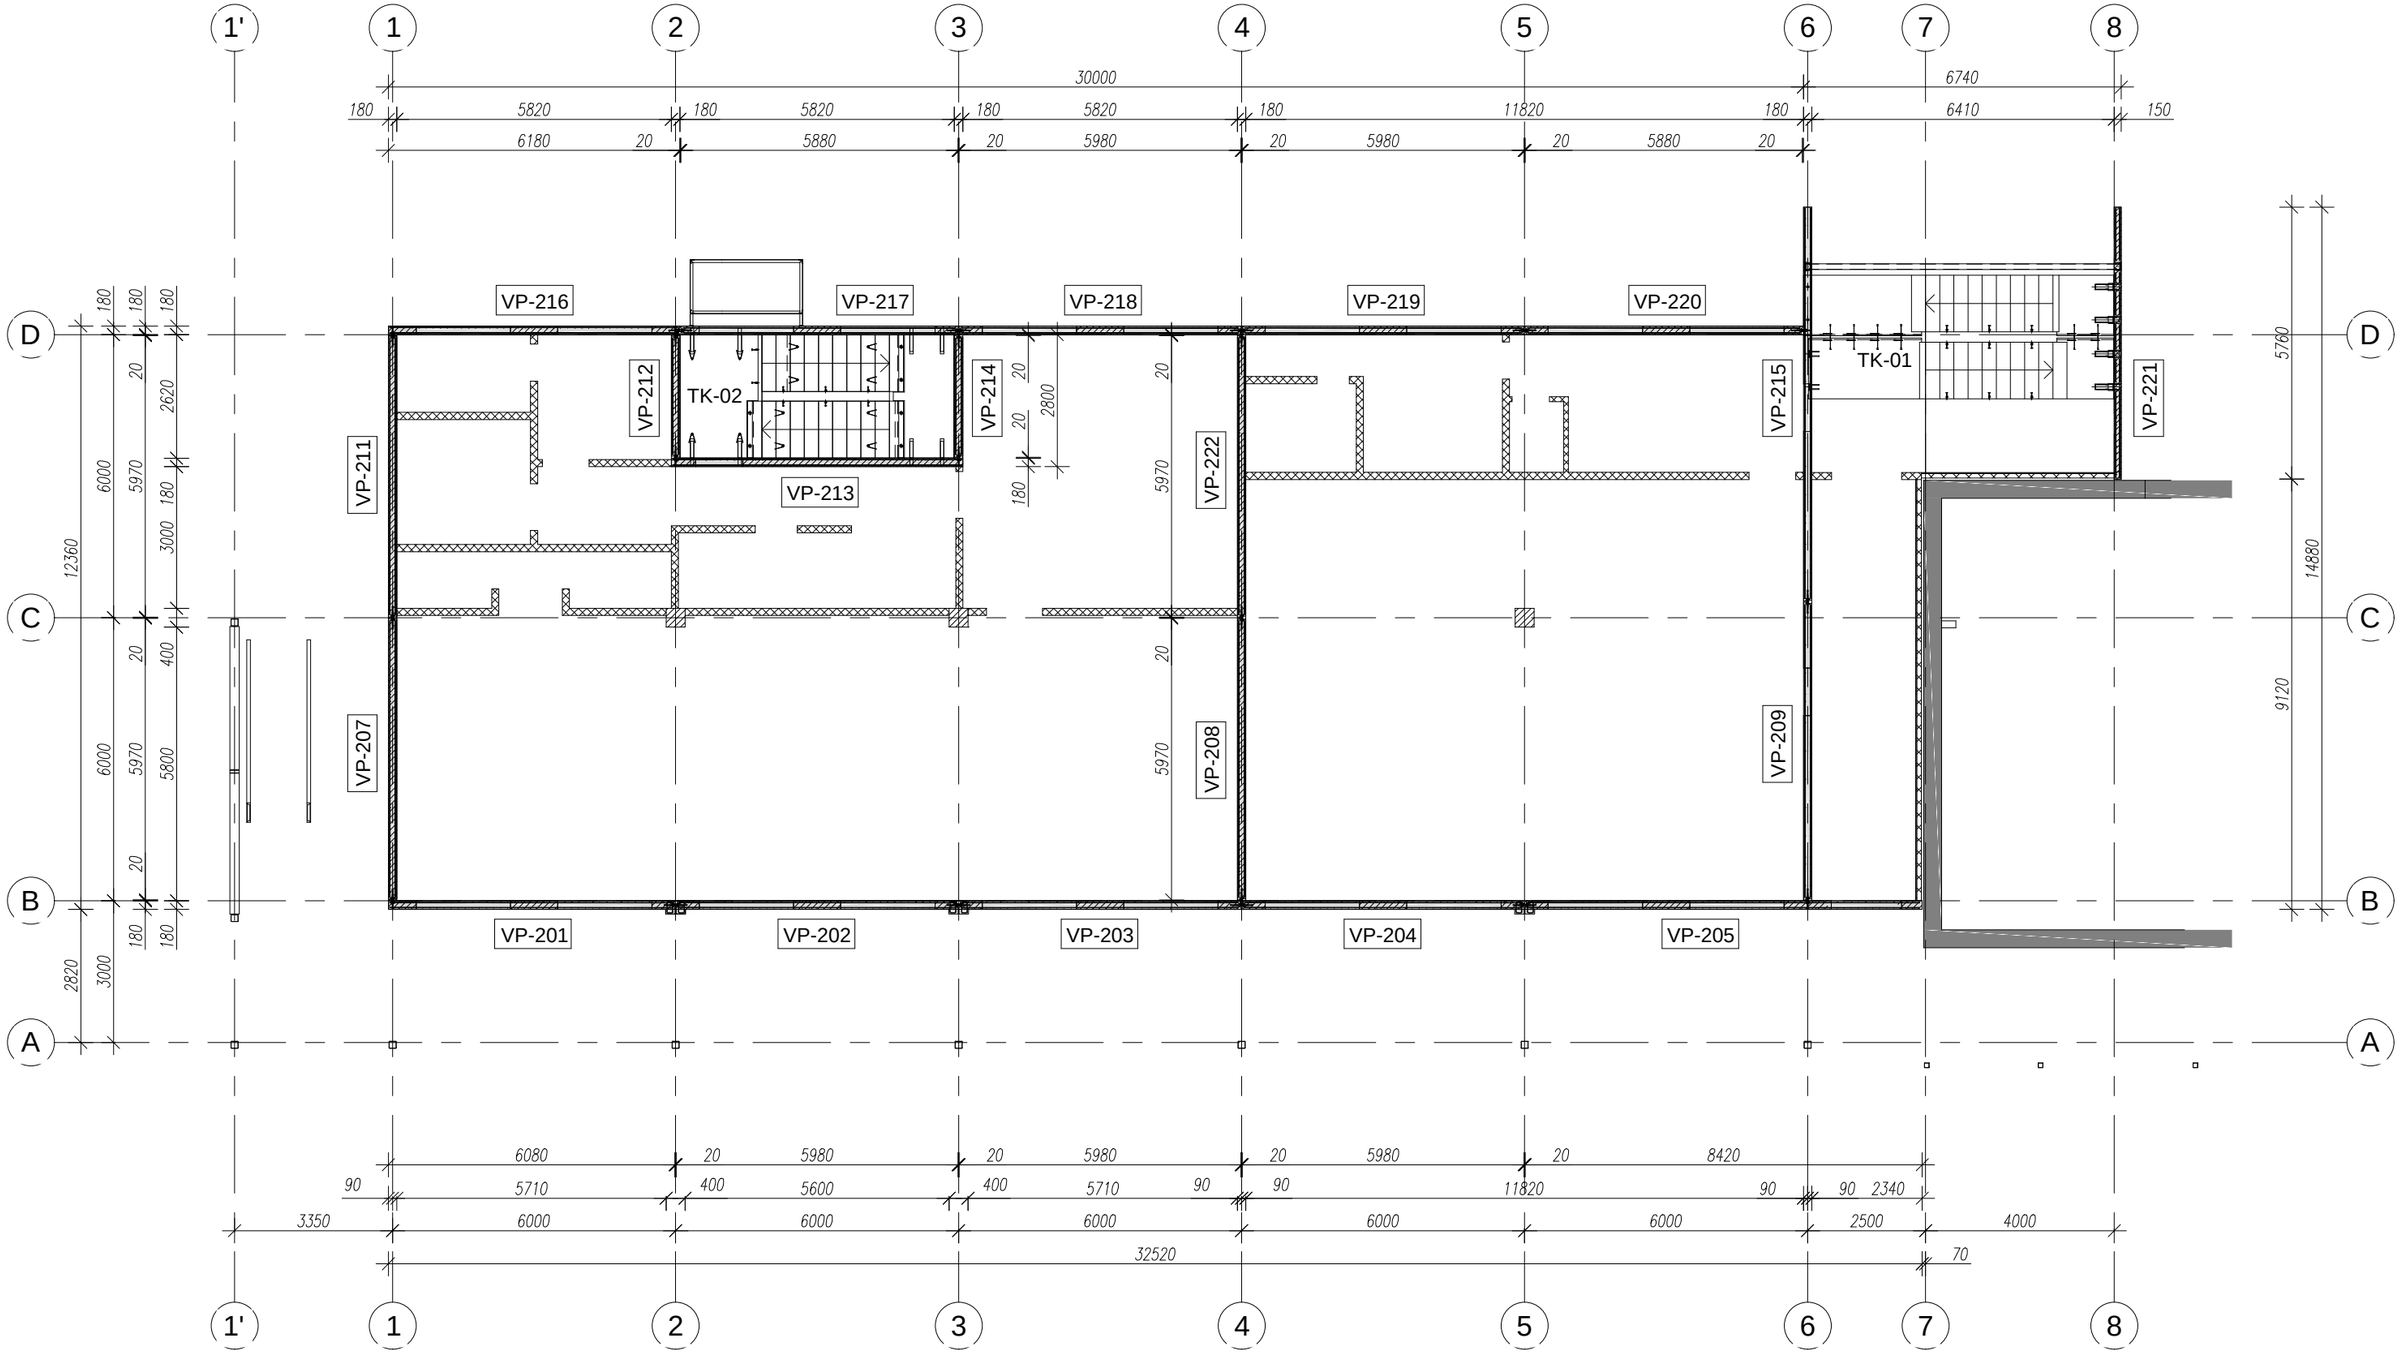


Pakkumisjoonis

Kuupäev	Muudatuse nr	Teostas	Allkiri	Muudatuse kirjeldus
Objekt	Staadioni peahoone laiendamine			Joonise nimetus: 2.KORRUS
Aadress	Võidu tn 16, Nõmme linnaosa, Tallinn			
Tellija	EJL			

MG
MG Inseneribüroo OÜ
Saku, Aiandi 7, 75501
Tel. +256 607 662
www.mgi.ee
E-mail info@mgi.ee
Ärireg.nr. 10891655
EP 10891655-0001

Projekteeris	M.Allik	Töö nr	23.2014	Staadium: TJ	Joonise nr: ----
Joonestas	M.Allik	Kuupäev	23.07.2014		
Fail	Üldjoonised.dwg	Muudatuse kuupäev	----	Muudatuse nr ----	Mõõtkava 1:50

Format: ISO A3 (420.00 x 297.00 MM); Last saved: 11.08.2014; Printed: 11.08.2014

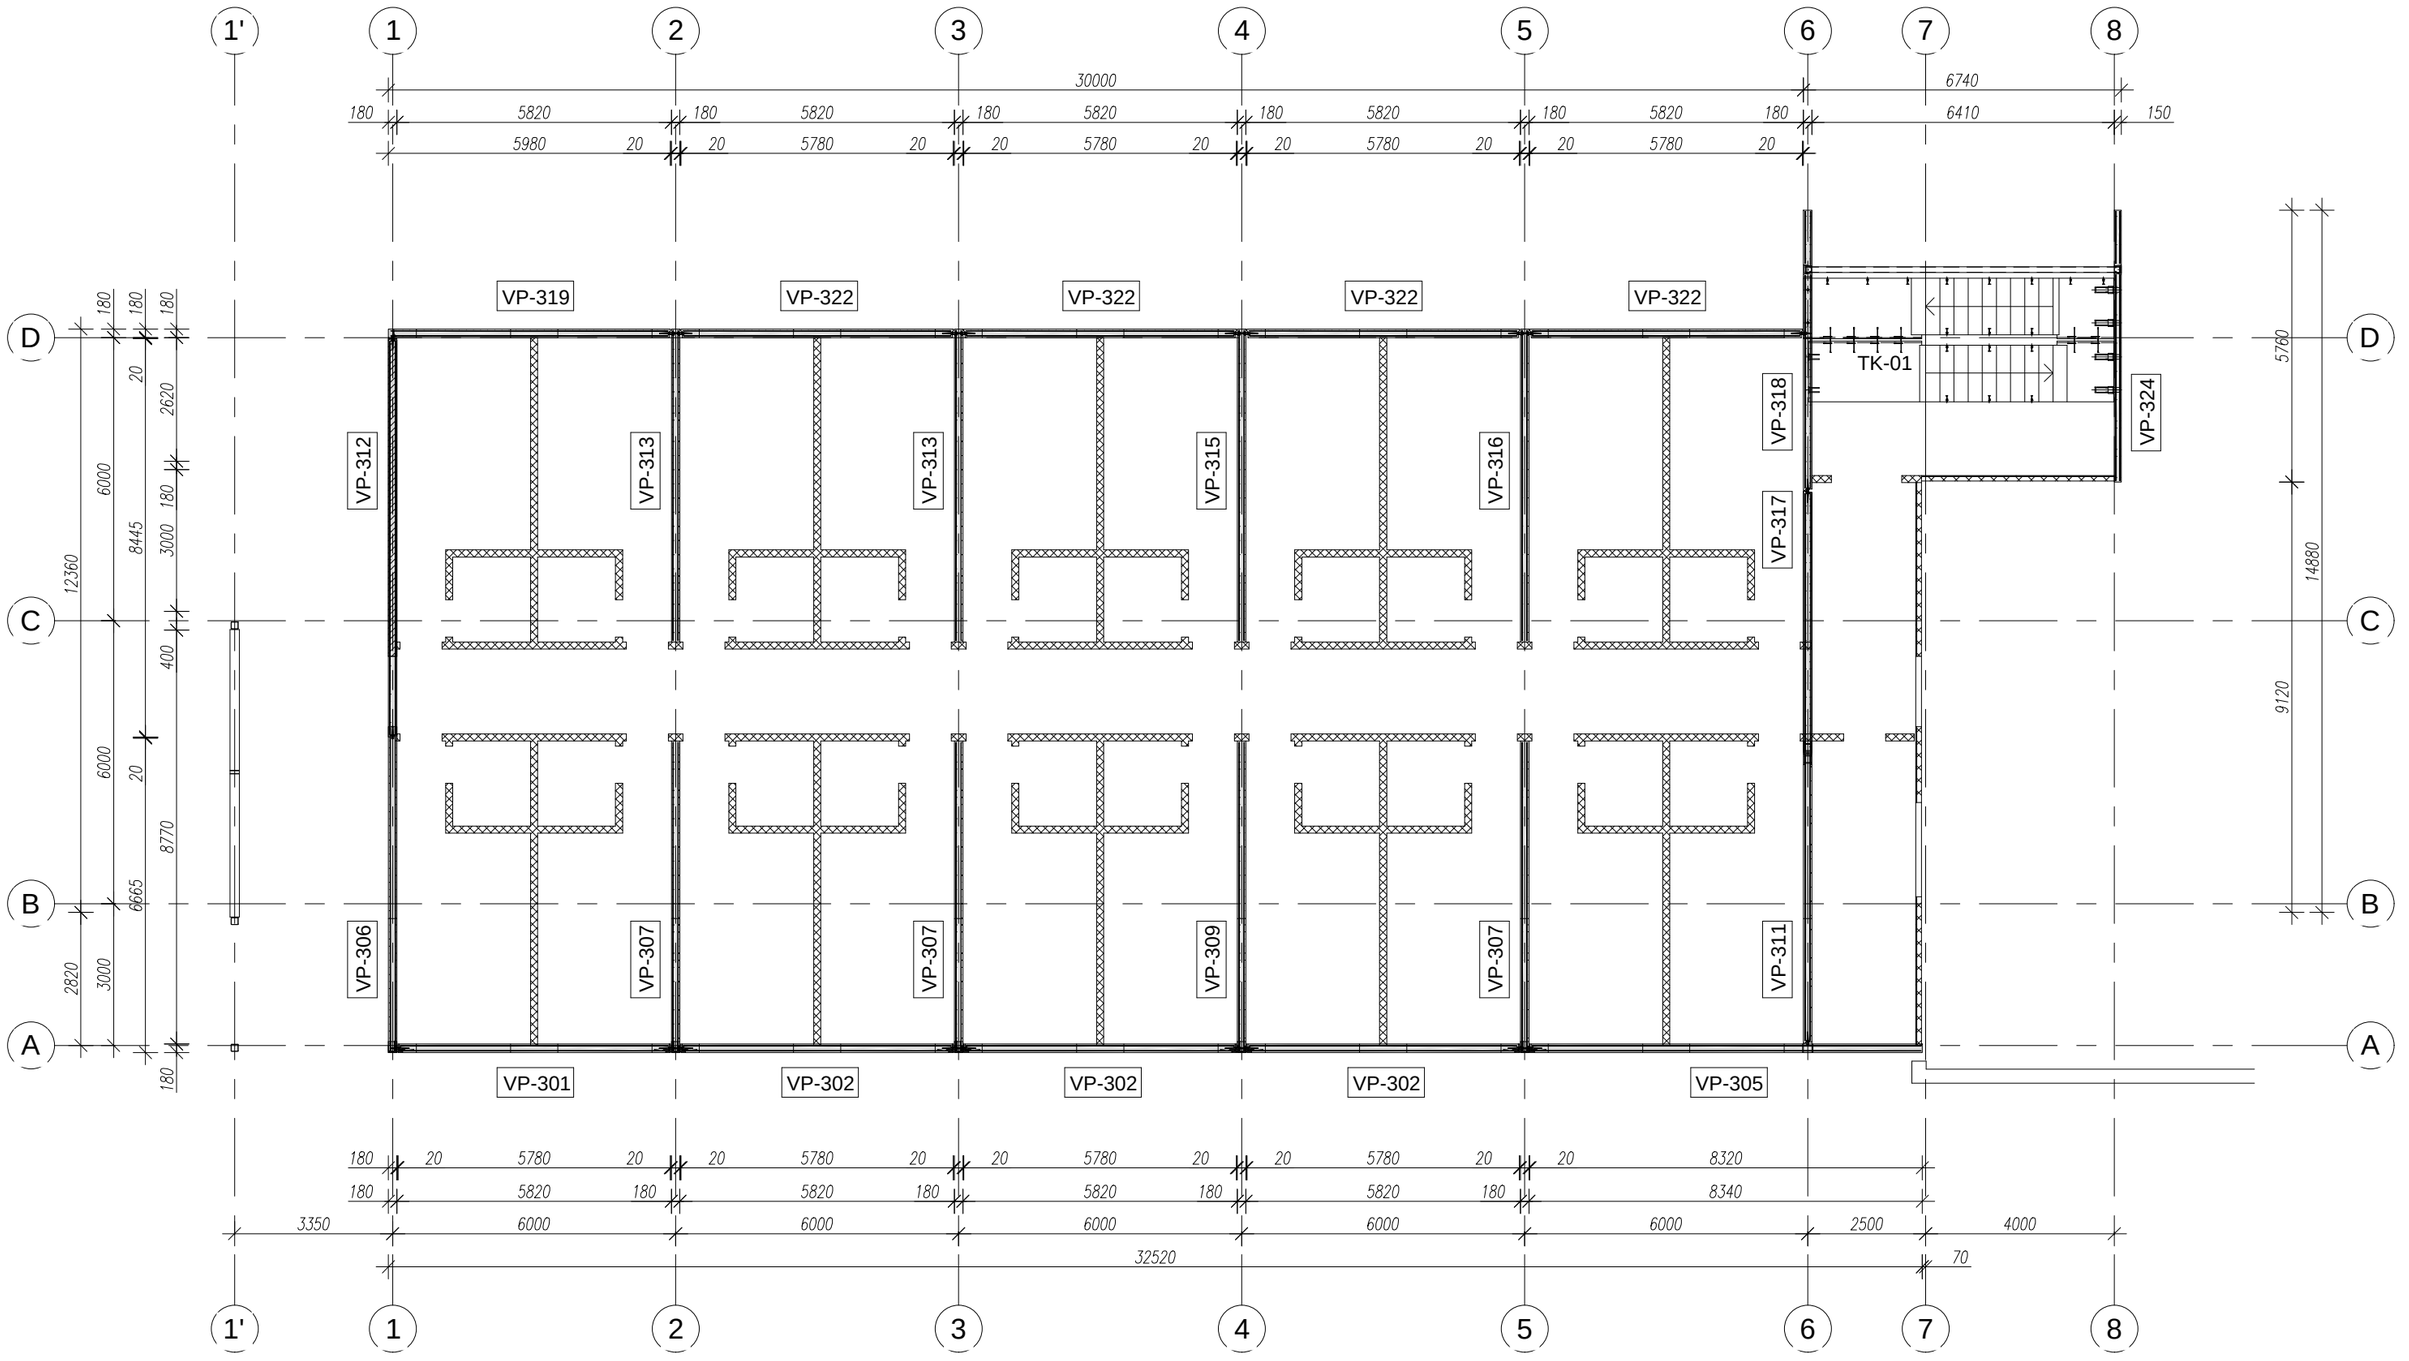

Pakkumisjoonis


Kuupäev	Muudatuse nr	Teostas	Allkiri	Muudatuse kirjeldus
Objekt	Staadioni peahoone laiendamine			Joonise nimetus: 3.KORRUS
Aadress	Võidu tn 16, Nõmme linnaosa, Tallinn			
Tellija	EJL			

MG

MG Inseneribüroo OÜ
Saku, Aiandi 7, 75501
Tel. +256 607 662
www.mgi.ee
E-mail info@mgi.ee
Ärireg.nr. 10891655
EP 10891655-0001

Projekteeris	M.Allik	Töö nr	23.2014	Staadium: TJ	Joonise nr: ----
Joonestas	M.Allik	Kuupäev	23.07.2014		
Fail	Üldjoonised.dwg	Muudatuse kuupäev	----	Muudatuse nr: ----	Mõõtkava: 1:130

Format: ISO A3 (420.00 x 297.00 MM); Last saved: 11.08.2014; Printed: 11.08.2014

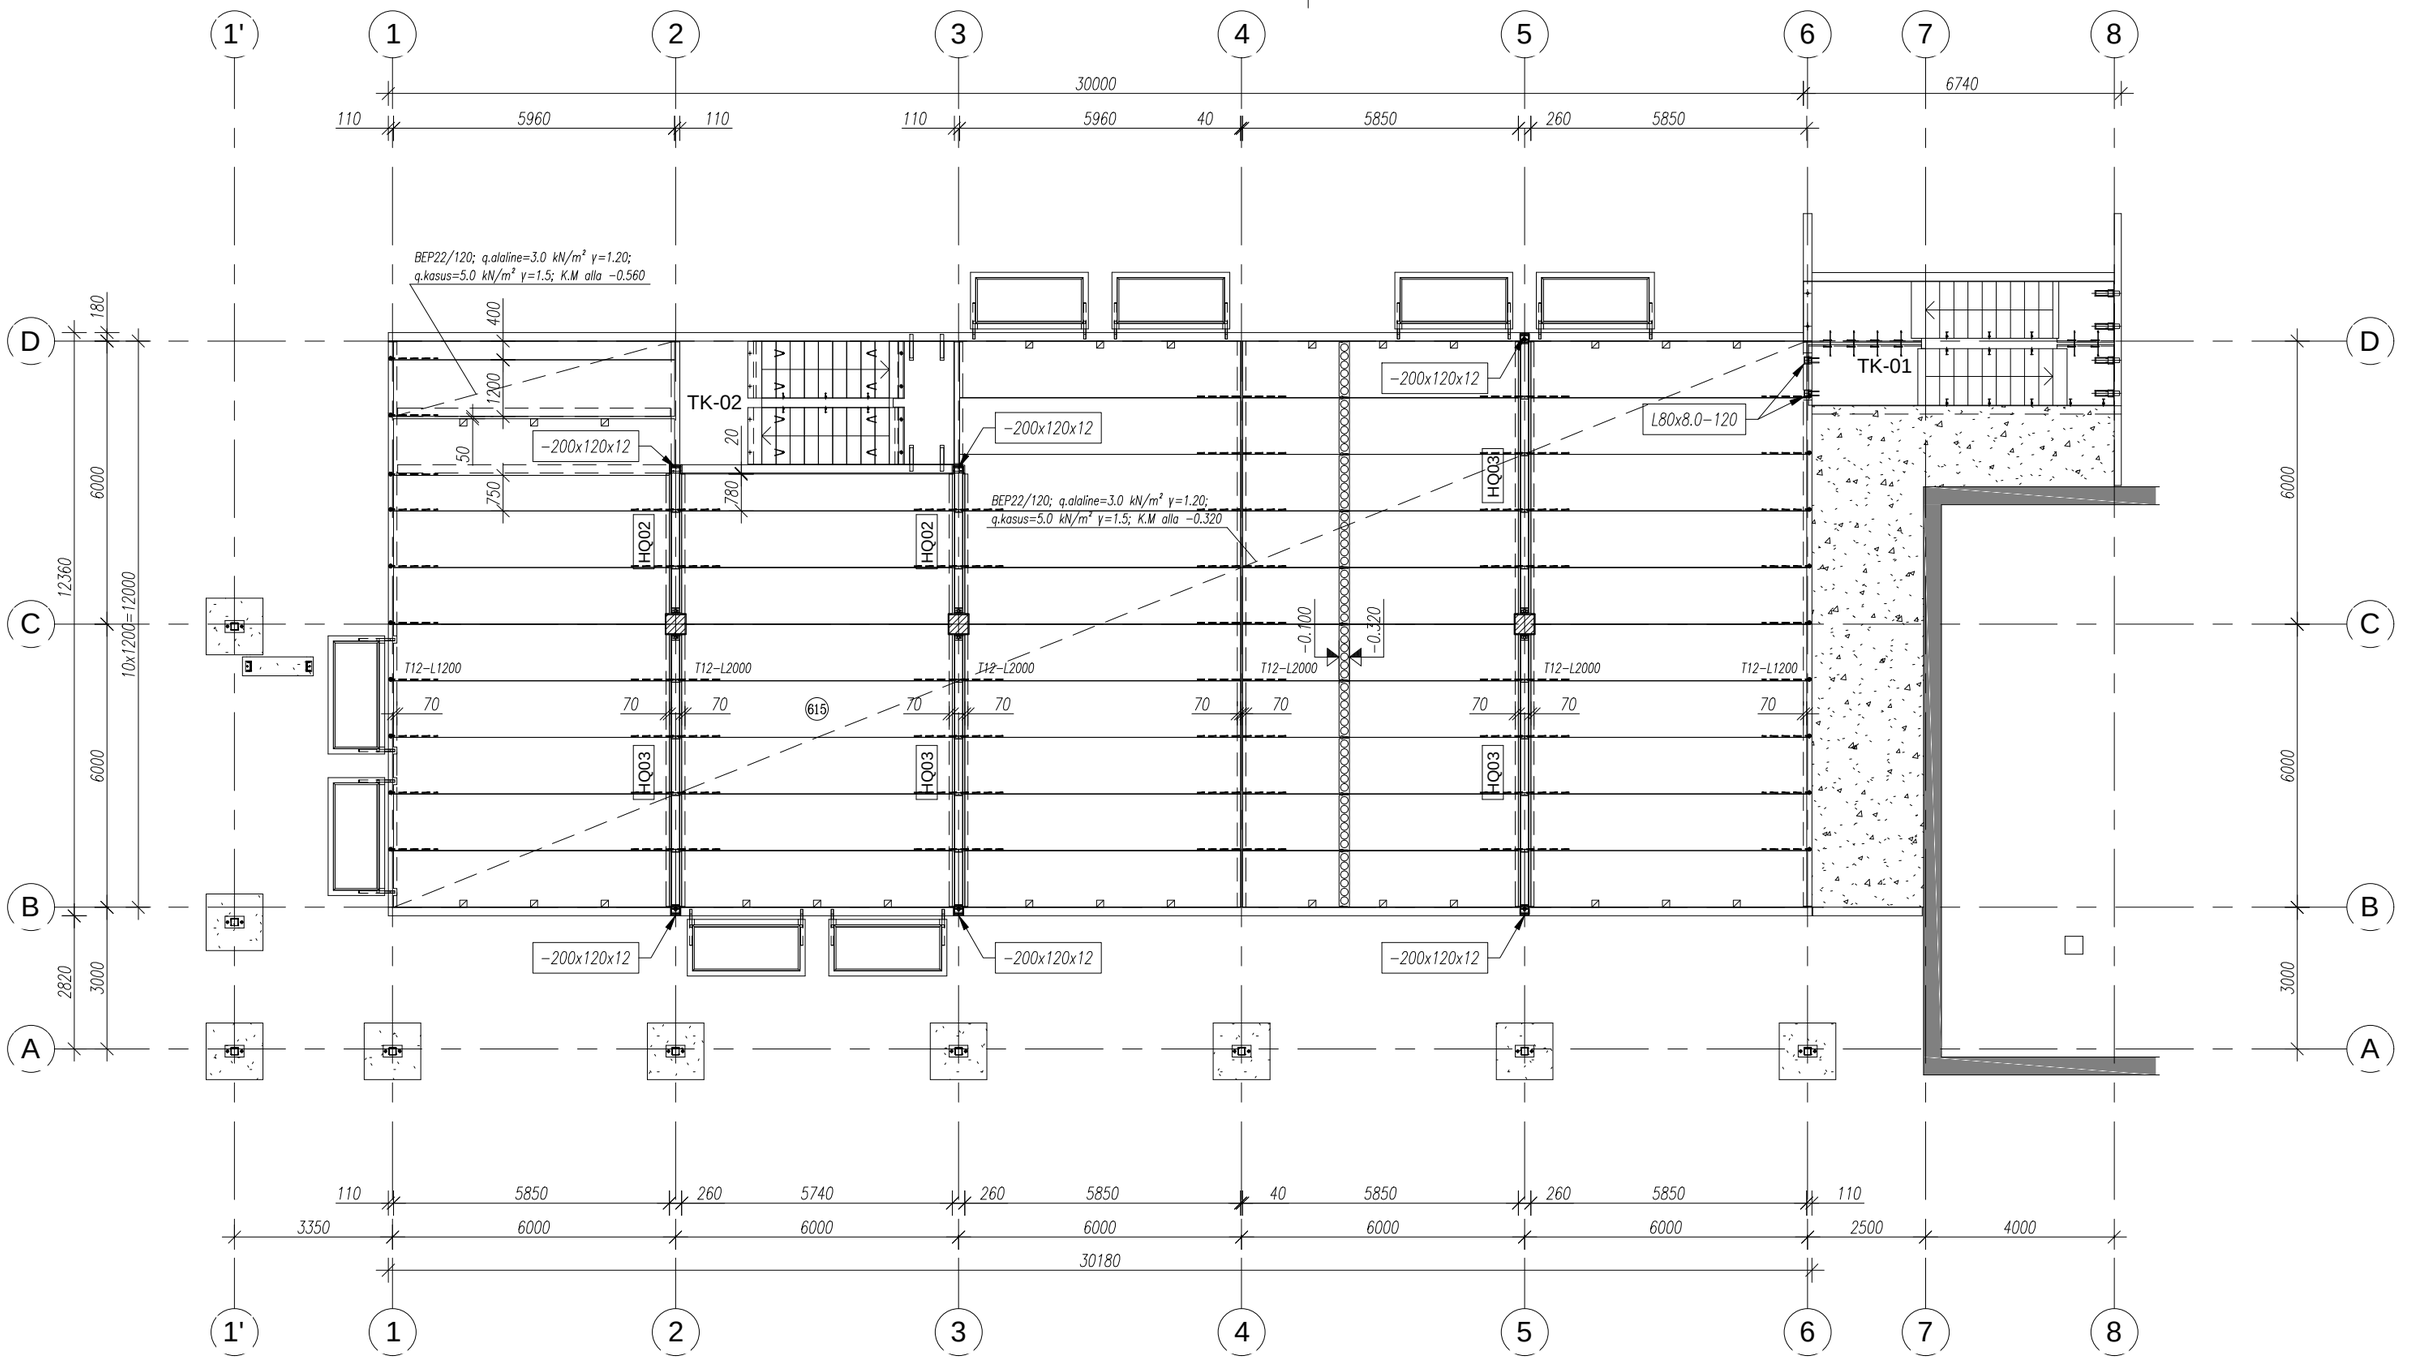

MÄRKUSED:

- ÕÕNESPANEELIDE MIN. TOETUSPIKKUS 70mm, KUI JOONISEL EI OLE NÄIDATUD TEISITI
- TALADE EHITUSAEGSE VÄÄNDE VÄLTIMISEKS TULEB ÕÕNESPANEELID PAIGALDADA SAMAAEGSELT MÕLEMALE POOLE TALA (SÜMMEETRILISELT)
- ENNE PANEELIDE VAHELISTE VUUKIDE MONOLITISEERIMIST RIHTIDA KÕRVUTI PAIKNEVATE ERINEVA KÕVERUSEGA PANEELIDE ALUMINE PIND ÜHTE TASAPINDA (VAJADUSE KORRAL KOORMATA PANEELI, KOORMUS EEMALDADA PÄRAST VUUGIBETOONI 70% PROJEKTIKOHASE TUGEVUSE SAAVUTAMIST)
- KÕIK ÕÕNESPANEELIDE VAHELISED VUUGID ARMEERIDA JA MONOLITISEERIDA VASTAVALT NÄIDATUD DETAILJOONISELE
- NURKADES JA SEINTE RISTUMISKOHTADES JÄTKATAKSE RINGSARRUDEST L−KUJULISTE RAUDADEGA 800x800mm
- VUUKIDESSE KASUTADA SEENEBETOONI C30/37.
- AVAD LÄBIVARUDEGA MONOLITISEERIDA PÄRAST MONTAAŽI TRUDELIA KOMMUNIKATSIOONIDE PAIGALDAMIST (C30/37)
- AVASID MAX. Ø100mm VÕI RISTLÕIKEGA KUNI 100x100mm LÄBI PANEELI TÄHISTADA KUI JOONISEL EI OLE NÄIDATUD TEISITI


Pakkumisjoonis

Kuupäev	Muudatuse nr	Teostas	Allkiri	Muudatuse kirjeldus
Objekt	Staadioni peahoone laiendamine			Joonise nimetus: 0.K VAHELAGI
Aadress	Võidu tn 16, Nõmme linnaosa, Tallinn			
Tellija	EJL			

MG
MG Inseneribüroo OÜ
Saku, Aiandi 7, 75501
Tel. +256 607 662
www.mgi.ee
E-mail info@mgi.ee
Ärireg.nr. 10891655
EP 10891655-0001

Projekteeris	M.Allik	Töö nr	23.2014	Staadium: TJ	Joonise nr: ----
Joonestas	M.Allik	Kuupäev	23.07.2014		
Fail	Üldjoonised.dwg	Muudatuse kuupäev	----	Muudatuse nr ----	Mõõtkava 1:130

Format: ISO A3 (420.00 x 297.00 MM); Last saved: 11.08.2014; Printed: 11.08.2014

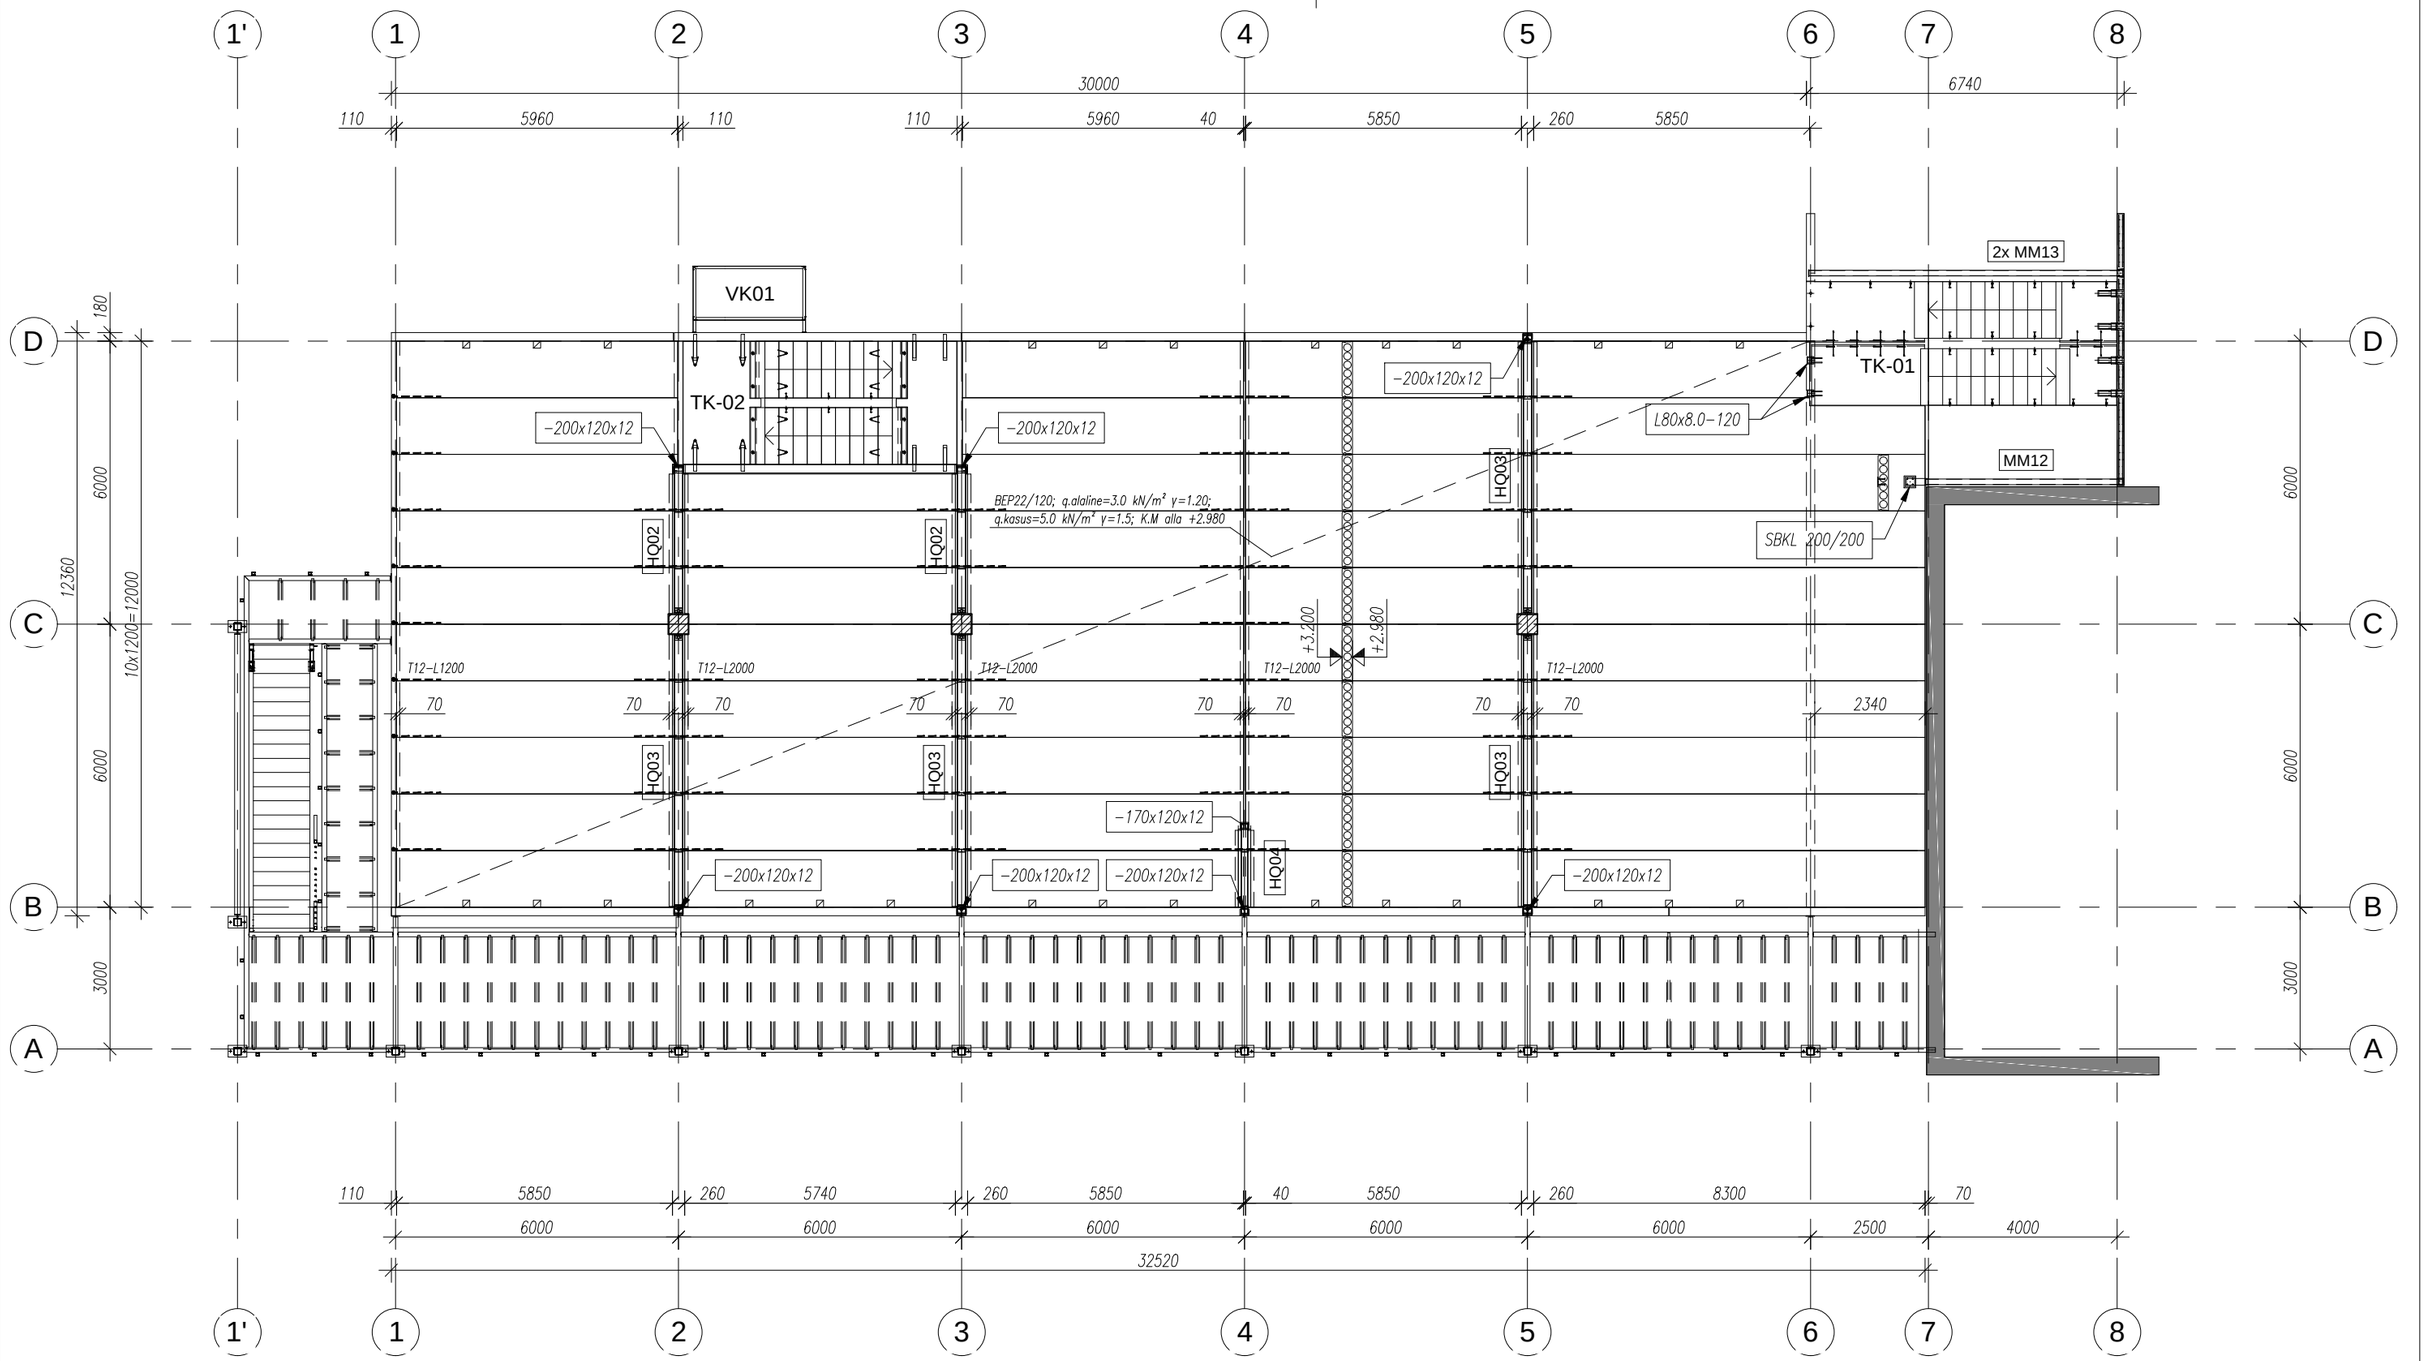

MÄRKUSED:

- *ÕÕNESPANEELIDE MIN. TOETUSPIKKUS 70mm, KUI JOONISEL EI OLE NÄIDATUD TEISITI*
- *TALADE EHITUSAEGSE VÄÄNDE VÄLTIMISEKS TULEB ÕÕNESPANEELID PAIGALDADA SAMAAEGSELT MÕLEMALE POOLE TALA (SÜMMEETRILISELT)*
- *ENNE PANEELIDE VAHELISTE VUUKIDE MONOLITISEERIMIST RIHTIDA KÕRVUTI PAIKNEVATE ERINEVA KÕVERUSEGA PANEELIDE ALUMINE PIND ÜHTE TASAPINDA (VAJADUSE KORRAL KOORMATA PANEELI, KOORMUS EEMALDADA PÄRAST VUUGIBETOONI 70% PROJEKTIKOHASE TUGEVUSE SAAVUTAMIST)*
- *KÕIK ÕÕNESPANEELIDE VAHELISED VUUGID ARVEFERIDA JA MONOLITISEERIDA VASTAVALT NÄIDATUD DETAILJOONISELE*
- *NURKADES OLEVAID PANEELIDE MONTEERIMISKÜTTADA JÄETAKSE RIPPSAMMUSED (–KUJULISED TERASAUDADEGA 300x800mm)*
- *VUUKIDESSE PAIGUTADAVAD ANKRUD VT JOONIS 110/1.*
- *VAHELAE VAHELISE MONOLIITSEEDIA OSAST KÕIGI TORUDE JA KANALISATSIOONIDE PAIGALDAMISEL (VT C30/37)*
- *AVASID MAX. ø150mm VÕIB TEHA VAID LÄBI PANEELI ÕÕNTE, KUI JOONISEL EI OLE NÄIDATUD TEISITI*


Pakkumisjoonis

Kuupäev	*Muudatuse nr*	*Teostas*	*Allkiri*	*Muudatuse kirjeldus*
Objekt	Staadioni peahoone laiendamine			*Joonise nimetus* 1.K VAHELAGI
Aadress	Võidu tn 16, Nõmme linnaosa, Tallinn			
Tellija	EJL			

MG
MG Inseneribüroo OÜ
Saku, Aiandi 7, 75501
Tel. +256 607 662
www.mgi.ee
E-mail info@mgi.ee
Ärireg.nr. 10891655
EP 10891655-0001

Projekteeris	*M.Allik*	*Töö nr*	23.2014	*Staadium* TJ	*Joonise nr* ----
Joonestas	*M.Allik*	*Kuupäev*	*23.07.2014*		
Fail	*Üldjoonised.dwg*	*Muudatuse kuupäev*	----	*Muudatuse nr* ----	*Mõõtkava* 1:130

Format: ISO A3 (420.00 x 297.00 MM); Last saved: 11.08.2014; Printed: 11.08.2014

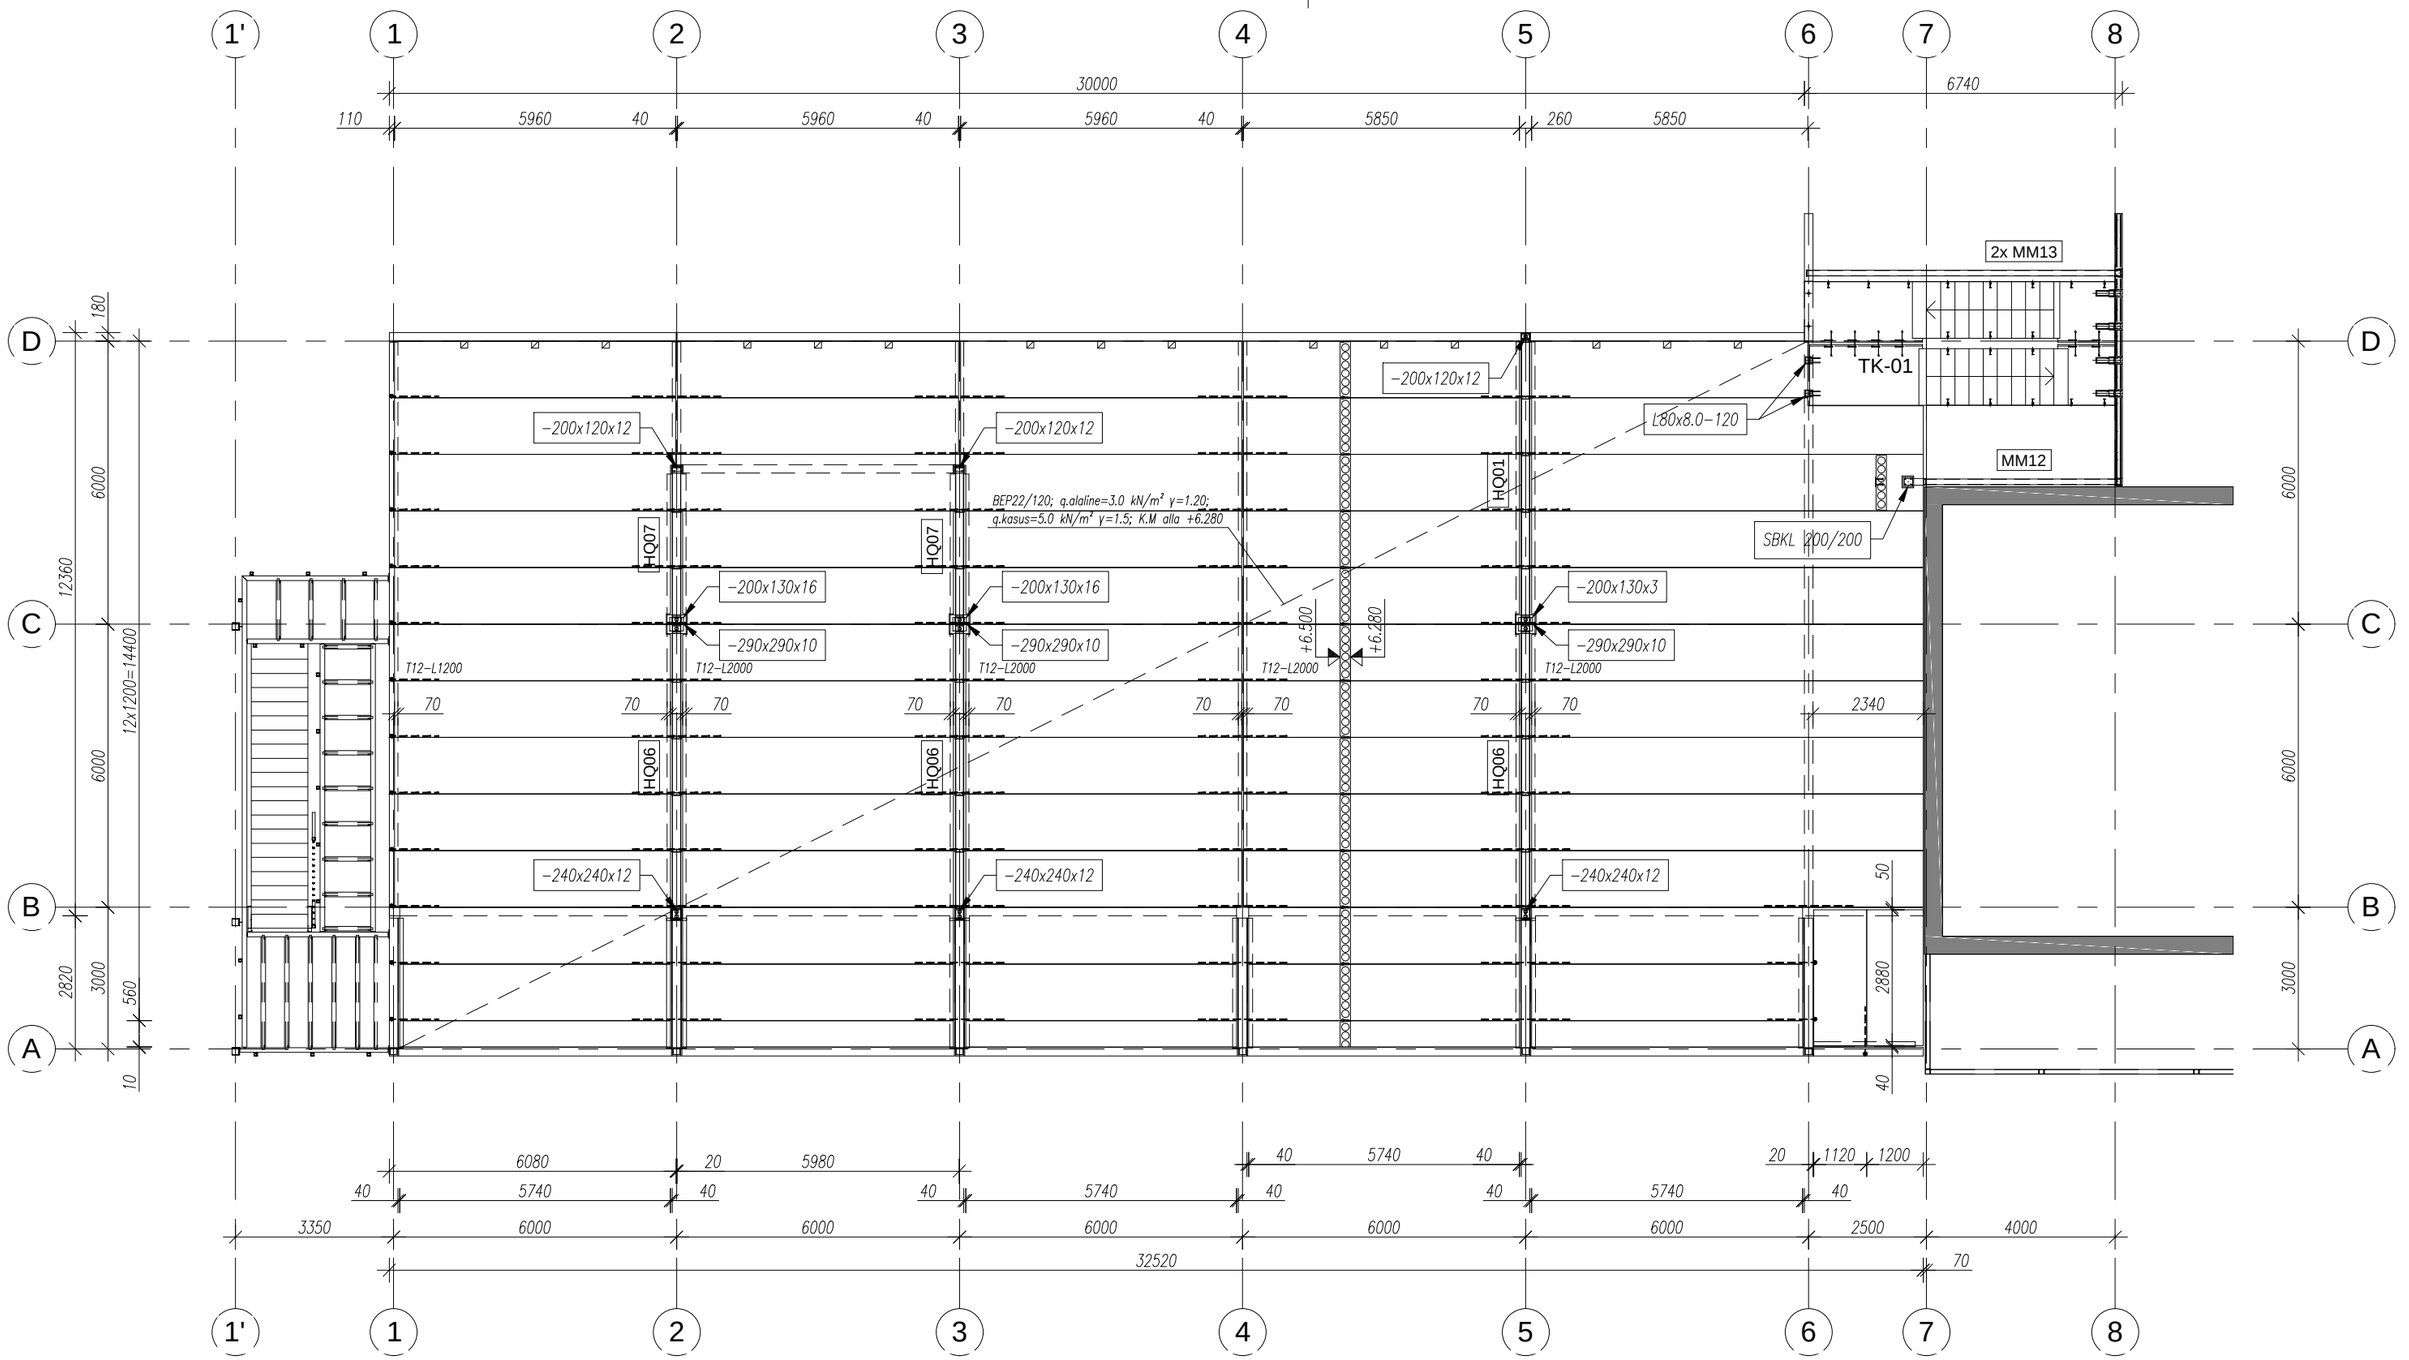

MÄRKUSED:

– ÕÕNESPANEELIDE MIN. TOETUSPIKKUS 70mm, KUI JOONISEL EI OLE NÄIDATUD TEISITI
– TALADE EHITUSAEGSE VÄÄNDE VÄLTIMISEKS TULEB ÕÕNESPANEELID PAIGALDADA SAMAAEGSELT MÕLEMALE POOLE TALA (SÜMMEETRILISELT)
– ENNE PANEELIDE VAHELISTE VUUKIDE MONOLITISEERIMIST RIHTIDA KÕRVUTI PAIKNEVATE ERINEVA KÕVERUSEGA PANEELIDE ALUMINE PIND ÜHTE TASAPINDA (VAJADUSE KORRAL KOORMATA PANEELI, KOORMUS EEMALDADA PÄRAST VUUGIBETOONI 70% PROJEKTIKOHASE TUGEVUSE SAAVUTAMIST)
– KÕIK ÕÕNESPANEELIDE VAHELISED VUUGID ARMEERIDA JA MONOLITISEERIDA EELNEVALT NÄIDATUD DETAILJOONISELE
– VUUKIDES JA SEINTE RISTUMISKOHTADES JÄTKATAKSE RIIGSARMATUUR KUJULISTE RAUDADEGA 800x800mm
– VUUKIDE ARMEERIMISE ASUTAKSE VASTAVALT JOONISTE 30, 37.
– KÕIK AVAD, MÄBUKOHAD JA NÕUDED ÕÕNESPANEELIDE MONOLITISEERIDA JA KÕIK TORUDE JA KOMMUNIKATSIOONIDE PAIGALDAMISTÖÖD (C37–37)
– [illegible] Ø150 MM VÕI TEHNILISED AVAD ÕÕNESPANEELI PANEELI ÕÕTE, KUI JOONISEL EI OLE NÄIDATUD TEISITI


Pakkumisjoonis

Kuupäev	Muudatuse nr	Teostas	Allkiri	Muudatuse kirjeldus
Objekt	Staadioni peahoone laiendamine			Joonise nimetus: 2.K VAHELAGI
Aadress	Võidu tn 16, Nõmme linnaosa, Tallinn			
Tellija	EJL			

MG
MG Inseneribüroo OÜ
Saku, Aiandi 7, 75501
Tel. +256 607 662
www.mgi.ee
E-mail info@mgi.ee
Ärireg.nr. 10891655
EP 10891655-0001

Projekteeris	M.Allik	Töö nr	23.2014	Staadium: TJ	Joonise nr: ----
Joonestas	M.Allik	Kuupäev	23.07.2014		
Fail	Üldjoonised.dwg	Muudatuse kuupäev	----	Muudatuse nr: ----	Mõõtkava: 1:130

Format: ISO A3 (420.00 x 297.00 MM); Last saved: 11.08.2014; Printed: 11.08.2014

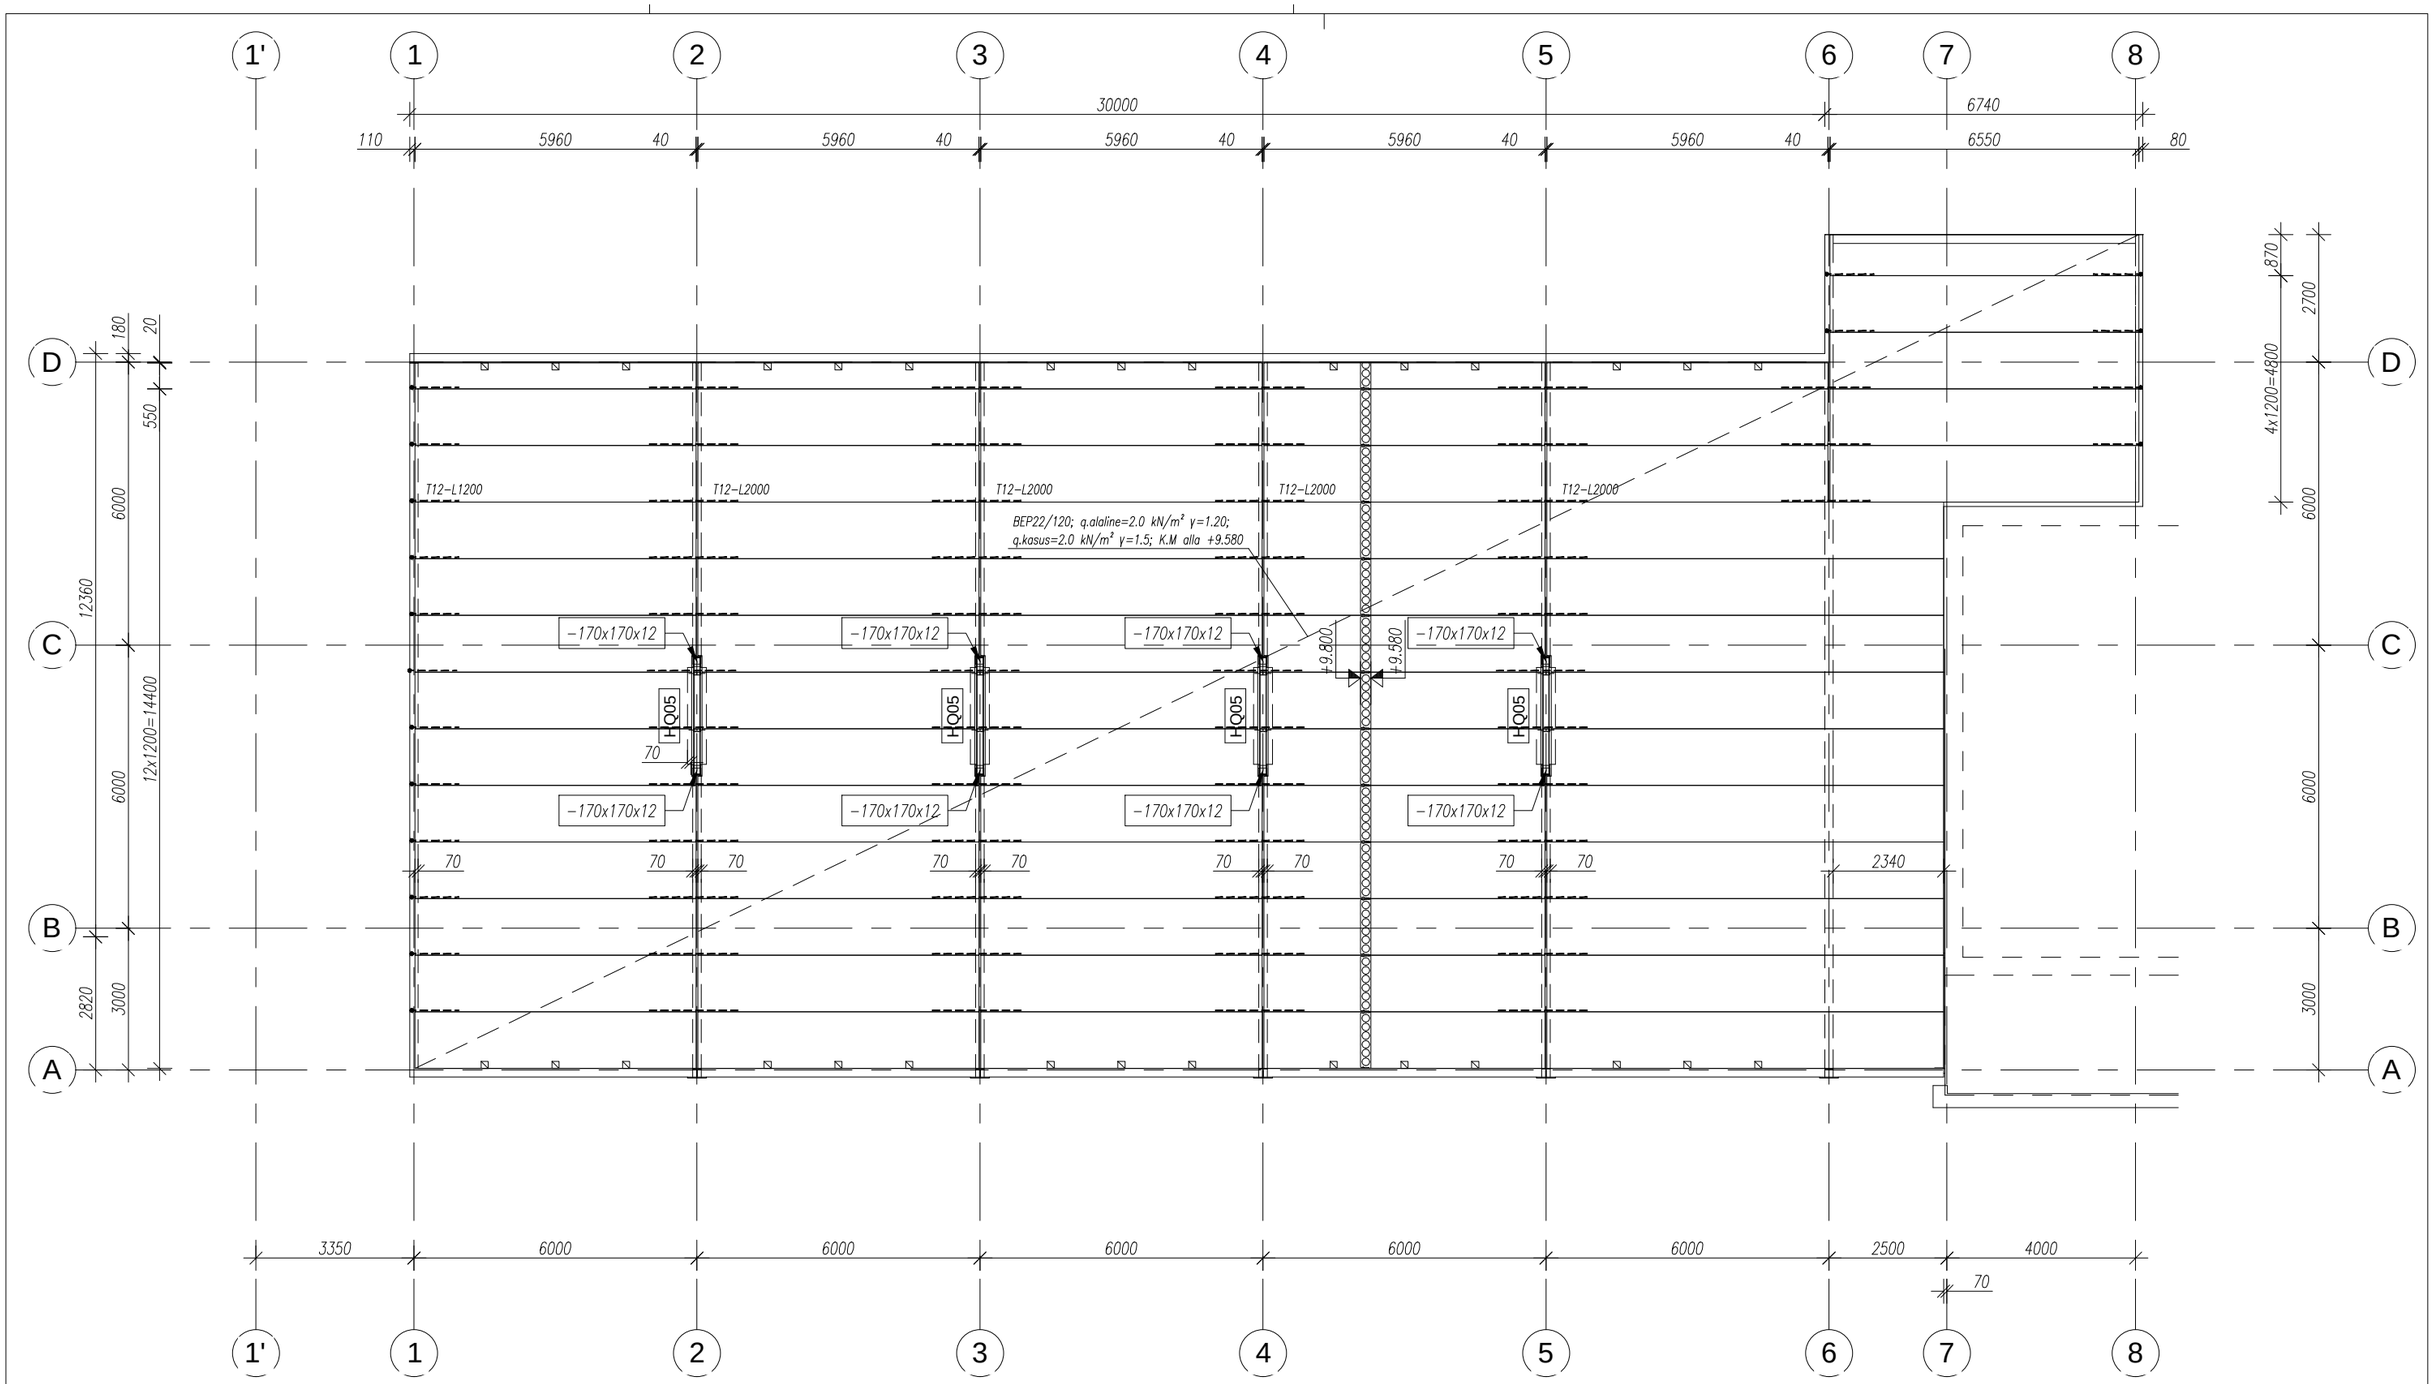

MÄRKUSED:

- ÕÕNESPANEELIDE MIN. TOETUSPIKKUS 70mm, KUI JOONISEL EI OLE NÄIDATUD TEISITI
- TALADE EHITUSAEGSE VÄÄNDE VÄLTIMISEKS TULEB ÕÕNESPANEELID PAIGALDADA SAMAAEGSELT MÕLEMALE POOLE TALA (SÜMMEETRILISELT)
- ENNE PANEELIDE VAHELISTE VUUKIDE MONOLITISEERIMIST RIHTIDA KÕRVUTI PAIKNEVATE ERINEVA KÕVERUSEGA PANEELIDE ALUMINE PIND ÜHTE TASAPINDA (VAJADUSE KORRAL KOORMATA PANEELI, KOORMUS EEMALDADA PÄRAST VUUGIBETOONI 70% PROJEKTIKOHASE TUGEVUSE SAAVUTAMIST)
- KÕIK ÕÕNESPANEELIDE VAHELISED VUUGID ARMEERIDA JA MONOLITISEERIDA VASTAVALT NÄIDATUD DETAILJOONISELE
- NURKADES JA SEINTE RISTUMISKOHTADES JÄTKATAKSE RINGSARRUST L-KUJULISTE RAUDADEGA 800x800mm
- VUUKIDES LÄBUTADA KEENBETOONI (30) ...
- VAJADUSABIELEMENTIDE ... ÕÕNESPANEELIDE PAIGALDAMISTI (C37/37)
- AVAD MAX Ø 80mm VORMITEL VAJALIKE PANEELI ÕÕNESTE KUS JOONISEL EI OLE NÄIDATUD TEISITI


Pakkumisjoonis


Kuupäev	Muudatuse nr	Teostas	Allkiri	Muudatuse kirjeldus
Objekt	Staadioni peahoone laiendamine			Joonise nimetus: 3.K KATUSLAGI
Aadress	Võidu tn 16, Nõmme linnaosa, Tallinn			
Tellija	EJL			

MG
MG Inseneribüroo OÜ
Saku, Aiandi 7, 75501
Tel. +256 607 662
www.mgi.ee
E-mail info@mgi.ee
Ärireg.nr. 10891655
EP 10891655-0001

Projekteeris	M.Allik	Töö nr	23.2014	Staadium: TJ	Joonise nr: ----
Joonestas	M.Allik	Kuupäev	23.07.2014		
Fail	Üldjoonised.dwg	Muudatuse kuupäev	----	Muudatuse nr: ----	Mõõtkava: 1:130

Format: ISO A3 (420.00 x 297.00 MM); Last saved: 11.08.2014; Printed: 11.08.2014

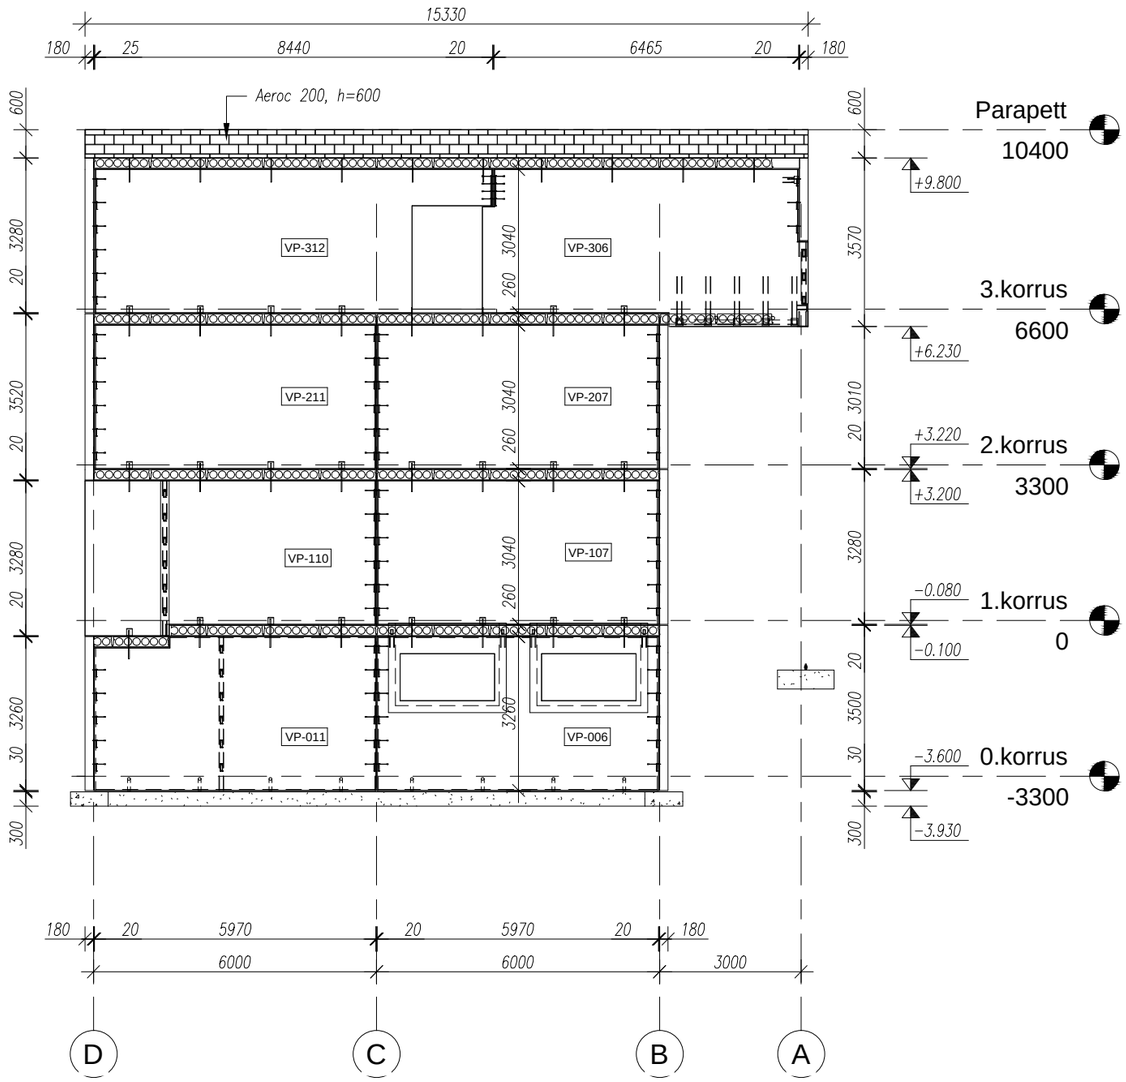

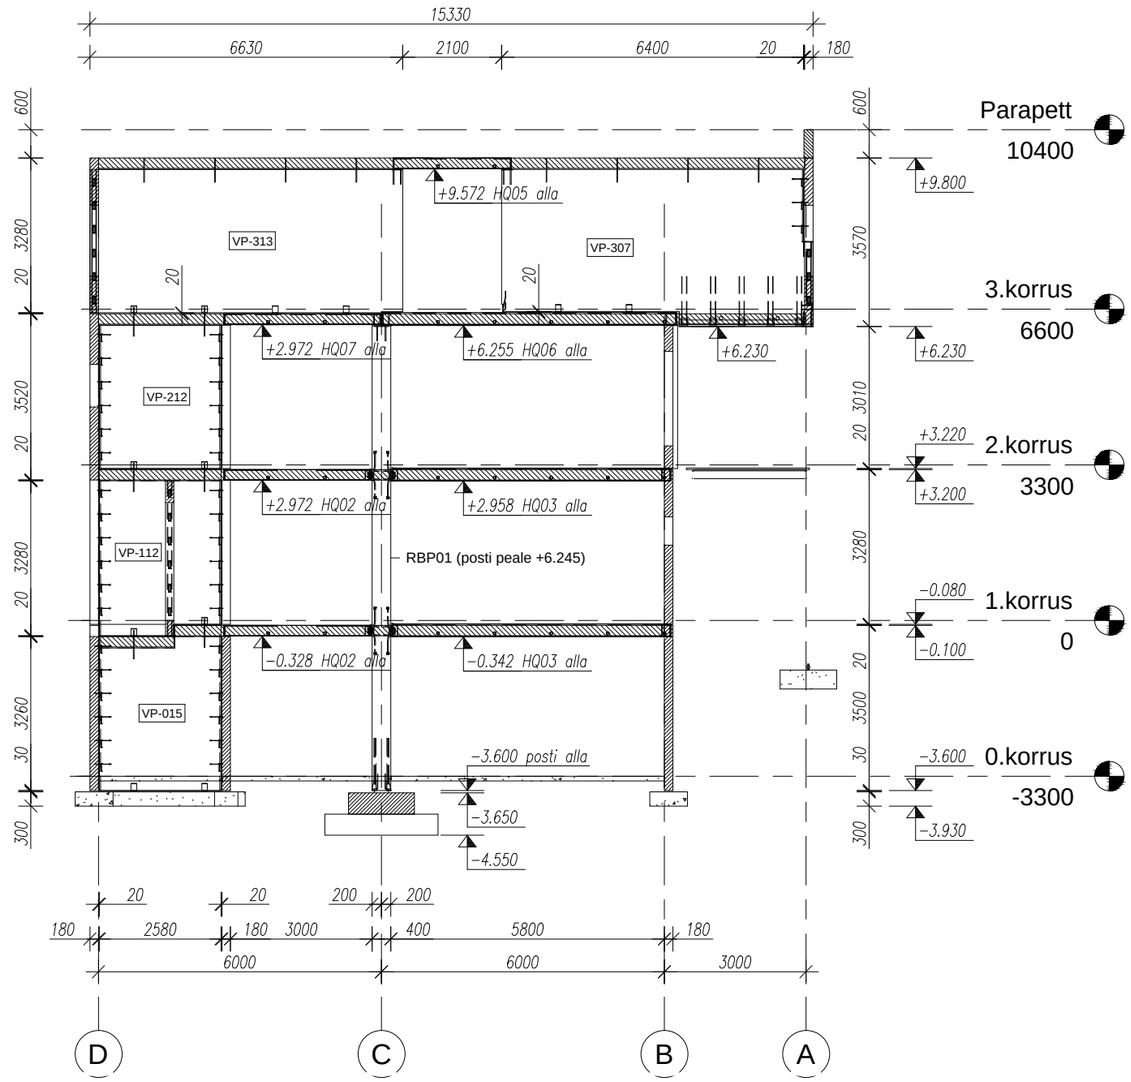


Pakkumisjoonis


Kuupäev	Muudatuse nr	Teostas	Allkiri	Muudatuse kirjeldus
Objekt: Staadioni peahoone laiendamine				Joonise nimetus: TELG 1...2
Aadress: Võidu tn 16, Nõmme linnaosa, Tallinn				
Tellija: EJL				

MG
MG Inseneribüroo OÜ
Saku, Aiandi 7, 75501
Tel. +256 607 662
www.mgi.ee
E-mail info@mgi.ee
Ärireg.nr. 10891655
EP 10891655-0001

Projekteeris: M.Allik	Töö nr: 23.2014	Staadium: TJ	Joonise nr: ----
Joonestas: M.Allik	Kuupäev: 23.07.2014		
Fail: Üldjoonised.dwg	Muudatuse kuupäev: ----	Muudatuse nr: ----	Mõõtkava: 1:130

Format: ISO A3 (420.00 x 297.00 MM); Last saved: 11.08.2014; Printed: 11.08.2014

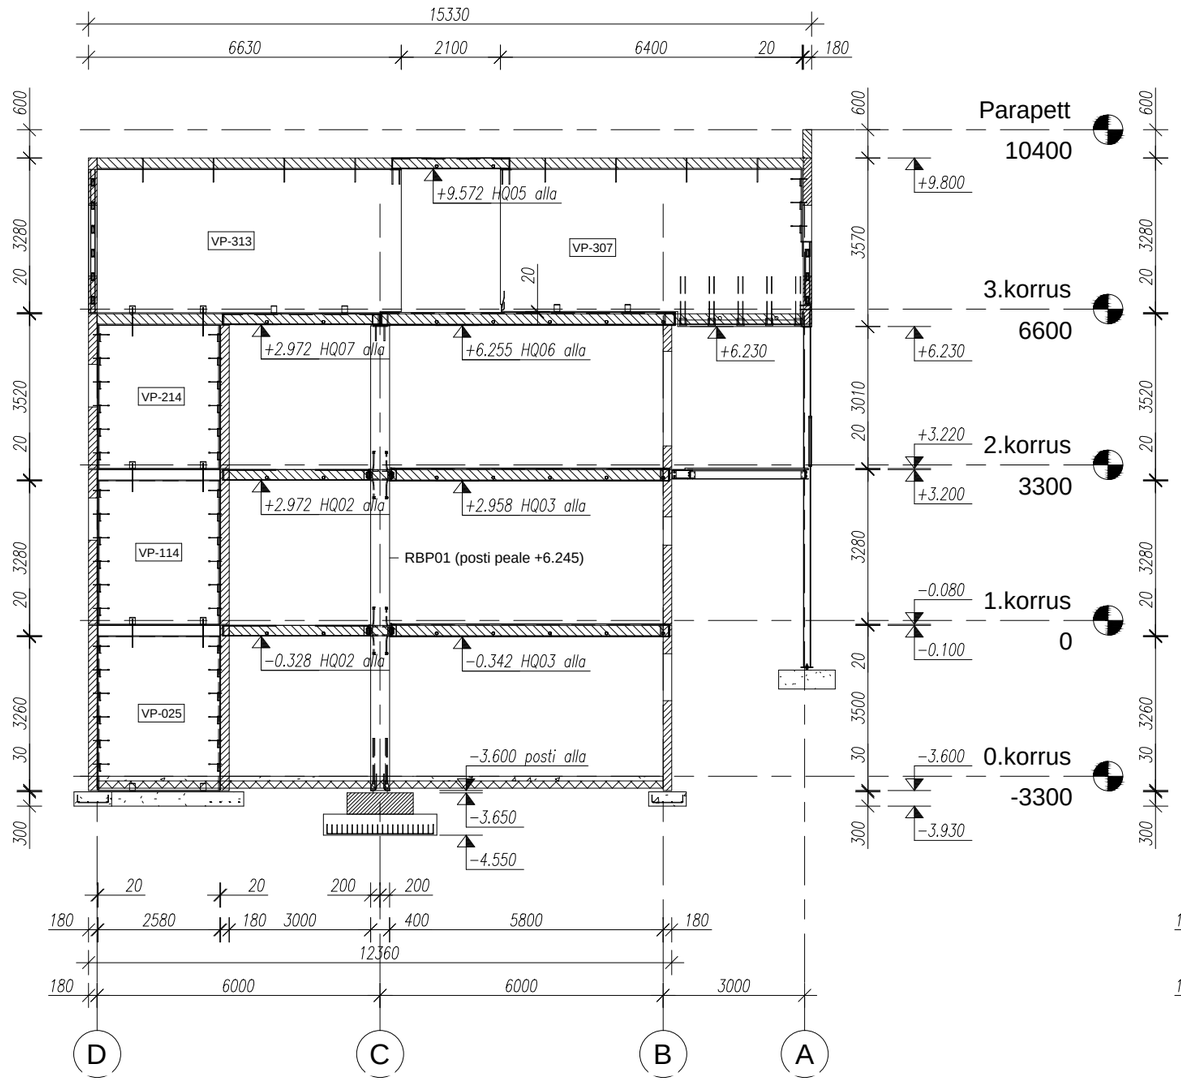

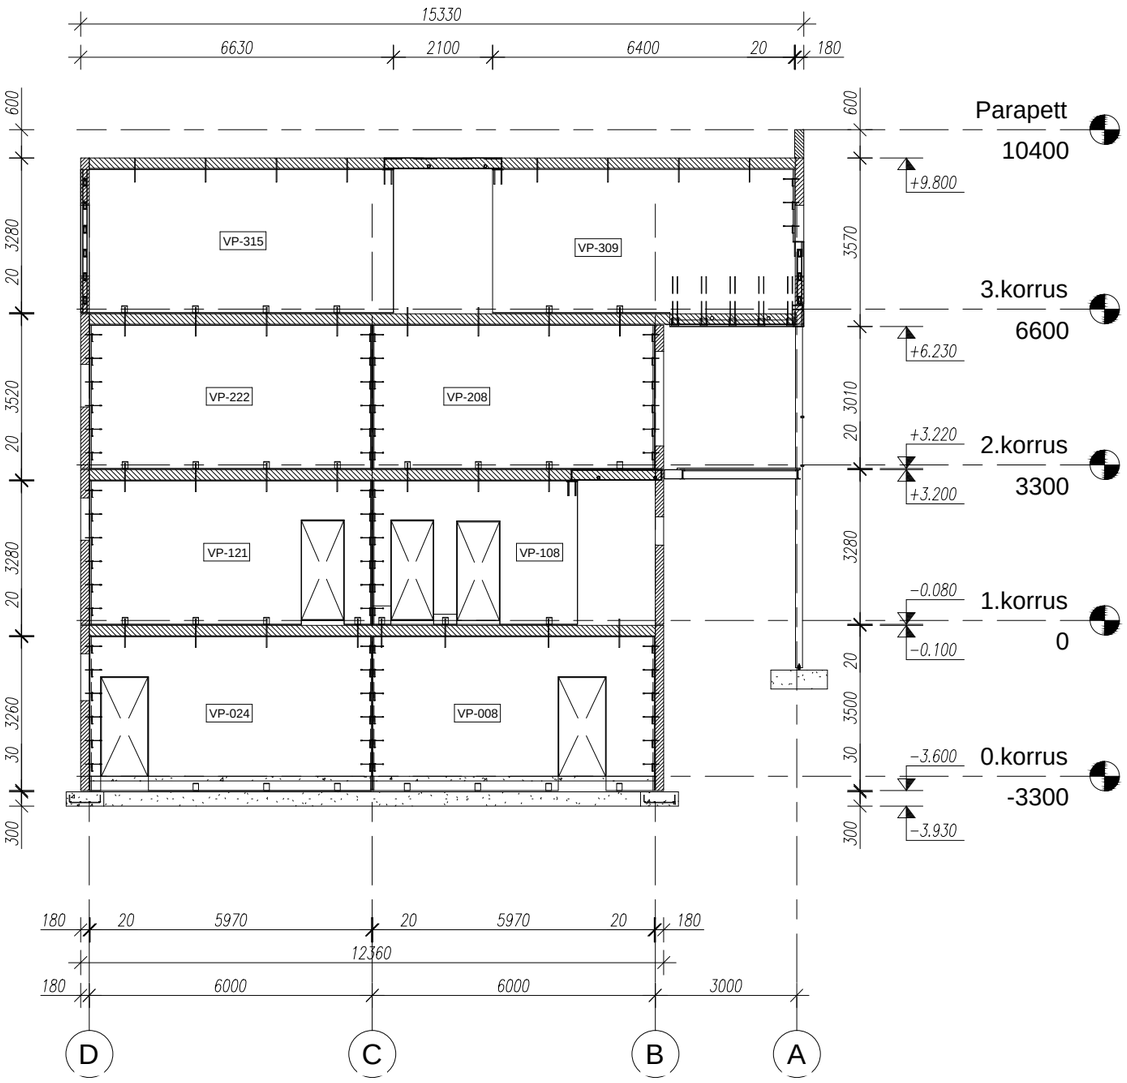


Pakkumisjoonis

Kuupäev	Muudatuse nr	Teostas	Allkiri	Muudatuse kirjeldus
Objekt: Staadioni peahoone laiendamine				Joonise nimetus: TELG 3...4
Aadress: Võidu tn 16, Nõmme linnaosa, Tallinn				
Tellija: EJL				

MG Inseneribüroo OÜ
Saku, Aiandi 7, 75501
Tel. +256 607 662
www.mgi.ee
E-mail info@mgi.ee
Ärireg.nr. 10891655
EP 10891655-0001

Projekteeris	M.Allik	Töö nr	23.2014	Staadium: TJ	Joonise nr: ----
Joonestas	M.Allik	Kuupäev	23.07.2014		
Fail	Üldjoonised.dwg	Muudatuse kuupäev	----	Muudatuse nr ----	Mõõtkava: 1:130

Format: ISO A3 (420.00 x 297.00 MM); Last saved: 11.08.2014; Printed: 11.08.2014

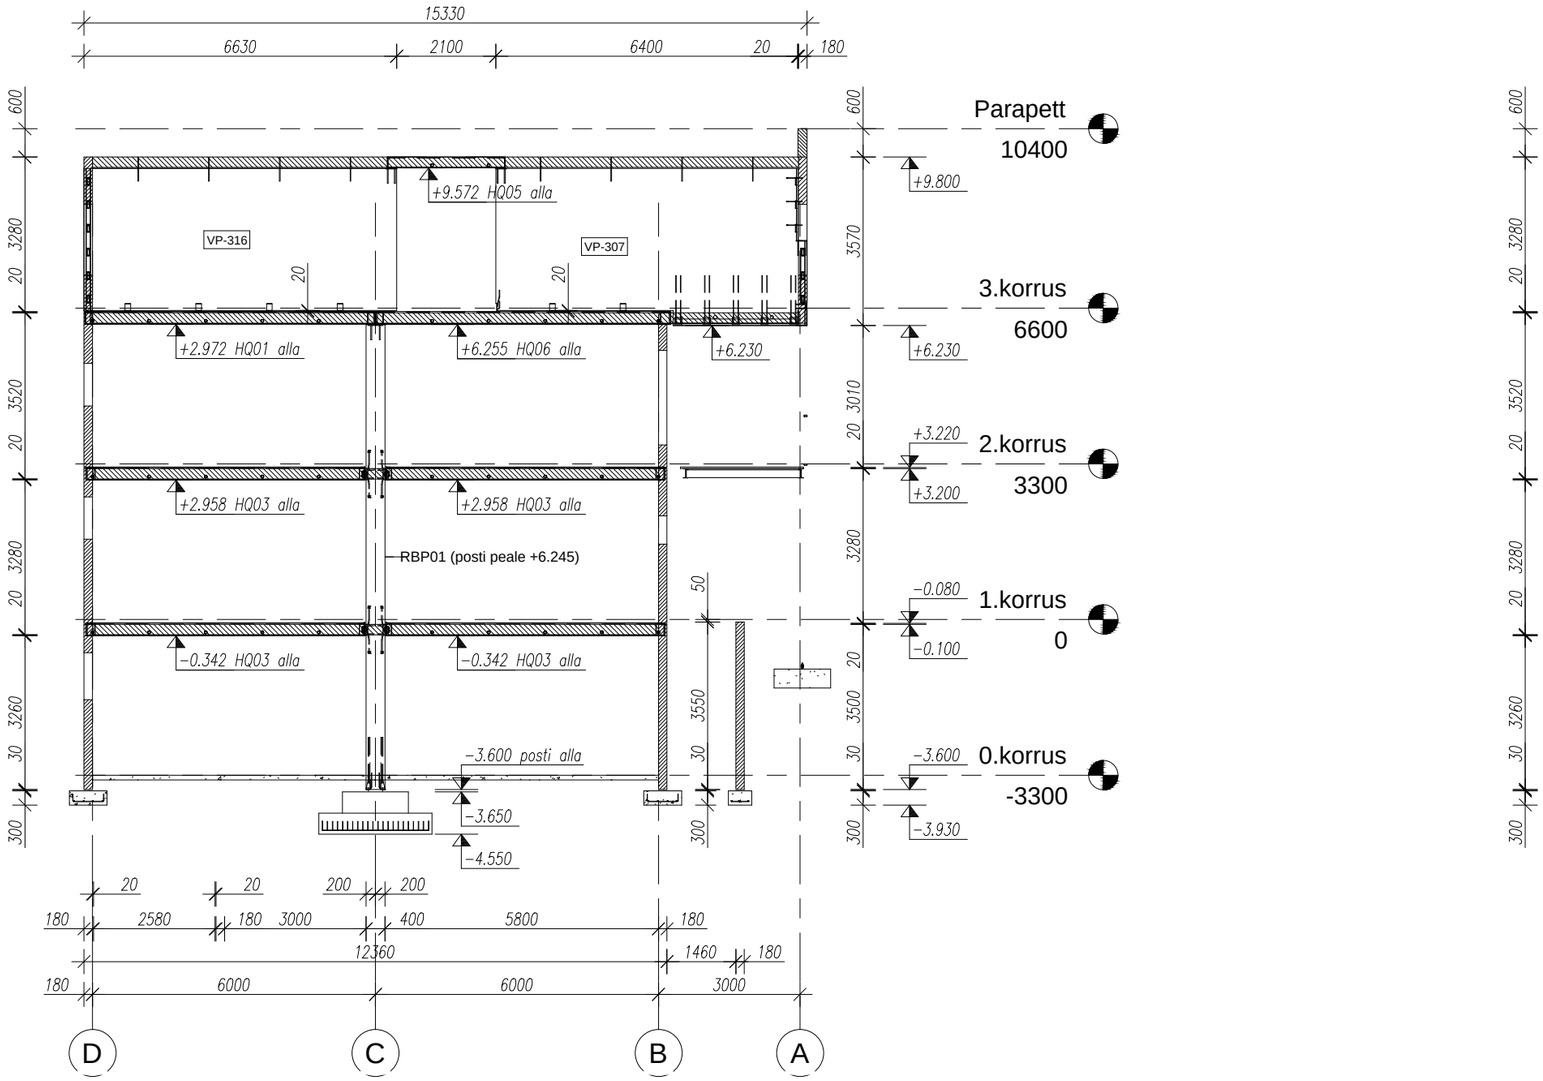


Pakkumisjoonis


Kuupäev	Muudatuse nr	Teostas	Allkiri	Muudatuse kirjeldus
Objekt: Staadioni peahoone laiendamine				Joonise nimetus: TELG 5
Aadress: Võidu tn 16, Nõmme linnaosa, Tallinn				
Tellija: EJL				

MG
MG Inseneribüroo OÜ
Saku, Aiandi 7, 75501
Tel. +256 607 662
www.mgi.ee
E-mail info@mgi.ee
Ärireg.nr. 10891655
EP 10891655-0001

Projekteeris: M.Allik	Töö nr: 23.2014	Staadium: TJ	Joonise nr: ----		
Joonestas: M.Allik	Kuupäev: 23.07.2014				
Fail: Üldjoonised.dwg	Muudatuse kuupäev: ----	Muudatuse nr: ----	Mõõtkava: 1:130		

Format: ISO A3 (420.00 x 297.00 MM); Last saved: 11.08.2014; Printed: 11.08.2014

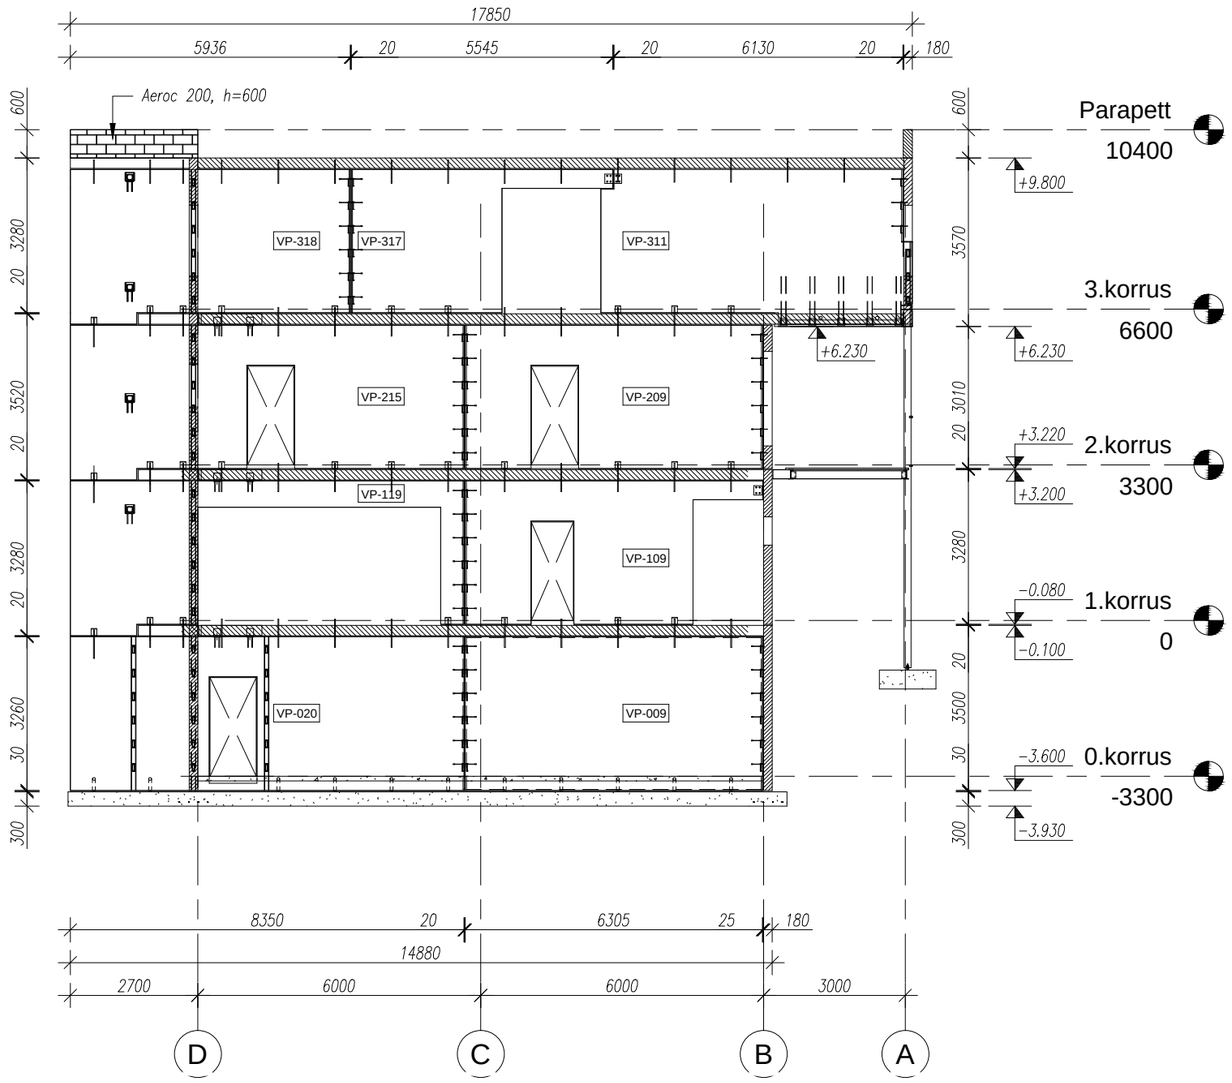

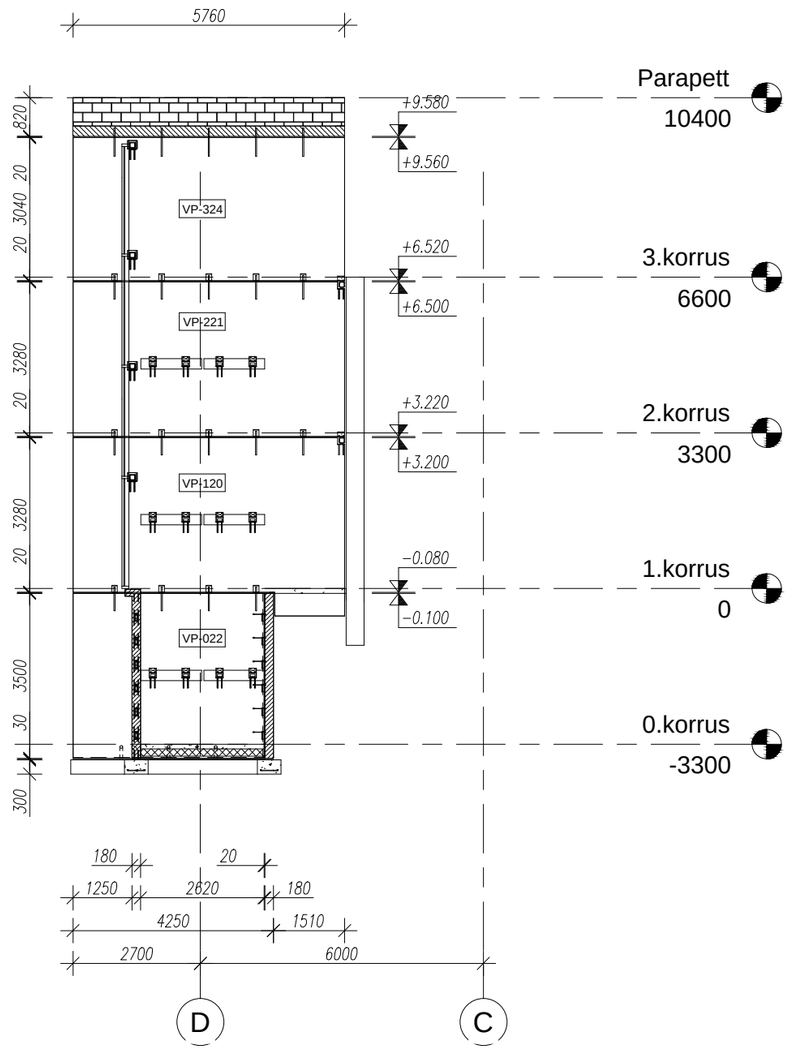

Pakkumisjoonis


Kuupäev	Muudatuse nr	Teostas	Allkiri	Muudatuse kirjeldus
Objekt	Staadioni peahoone laiendamine			Joonise nimetus: TELG 6...8
Aadress	Võidu tn 16, Nõmme linnaosa, Tallinn			
Tellija	EJL			

MG

MG Inseneribüroo OÜ
Saku, Aiandi 7, 75501
Tel. +256 607 662
www.mgi.ee
E-mail info@mgi.ee
Ärireg.nr. 10891655
EP 10891655-0001

Projekteeris	M.Allik	Töö nr	23.2014	Staadium	Joonise nr
Joonestas	M.Allik	Kuupäev	23.07.2014	TJ	----
Fail	Üldjoonised.dwg	Muudatuse kuupäev	----	Muudatuse nr ----	Mõõtkava 1:130

Format: ISO A3 (420.00 x 297.00 MM); Last saved: 11.08.2014; Printed: 11.08.2014

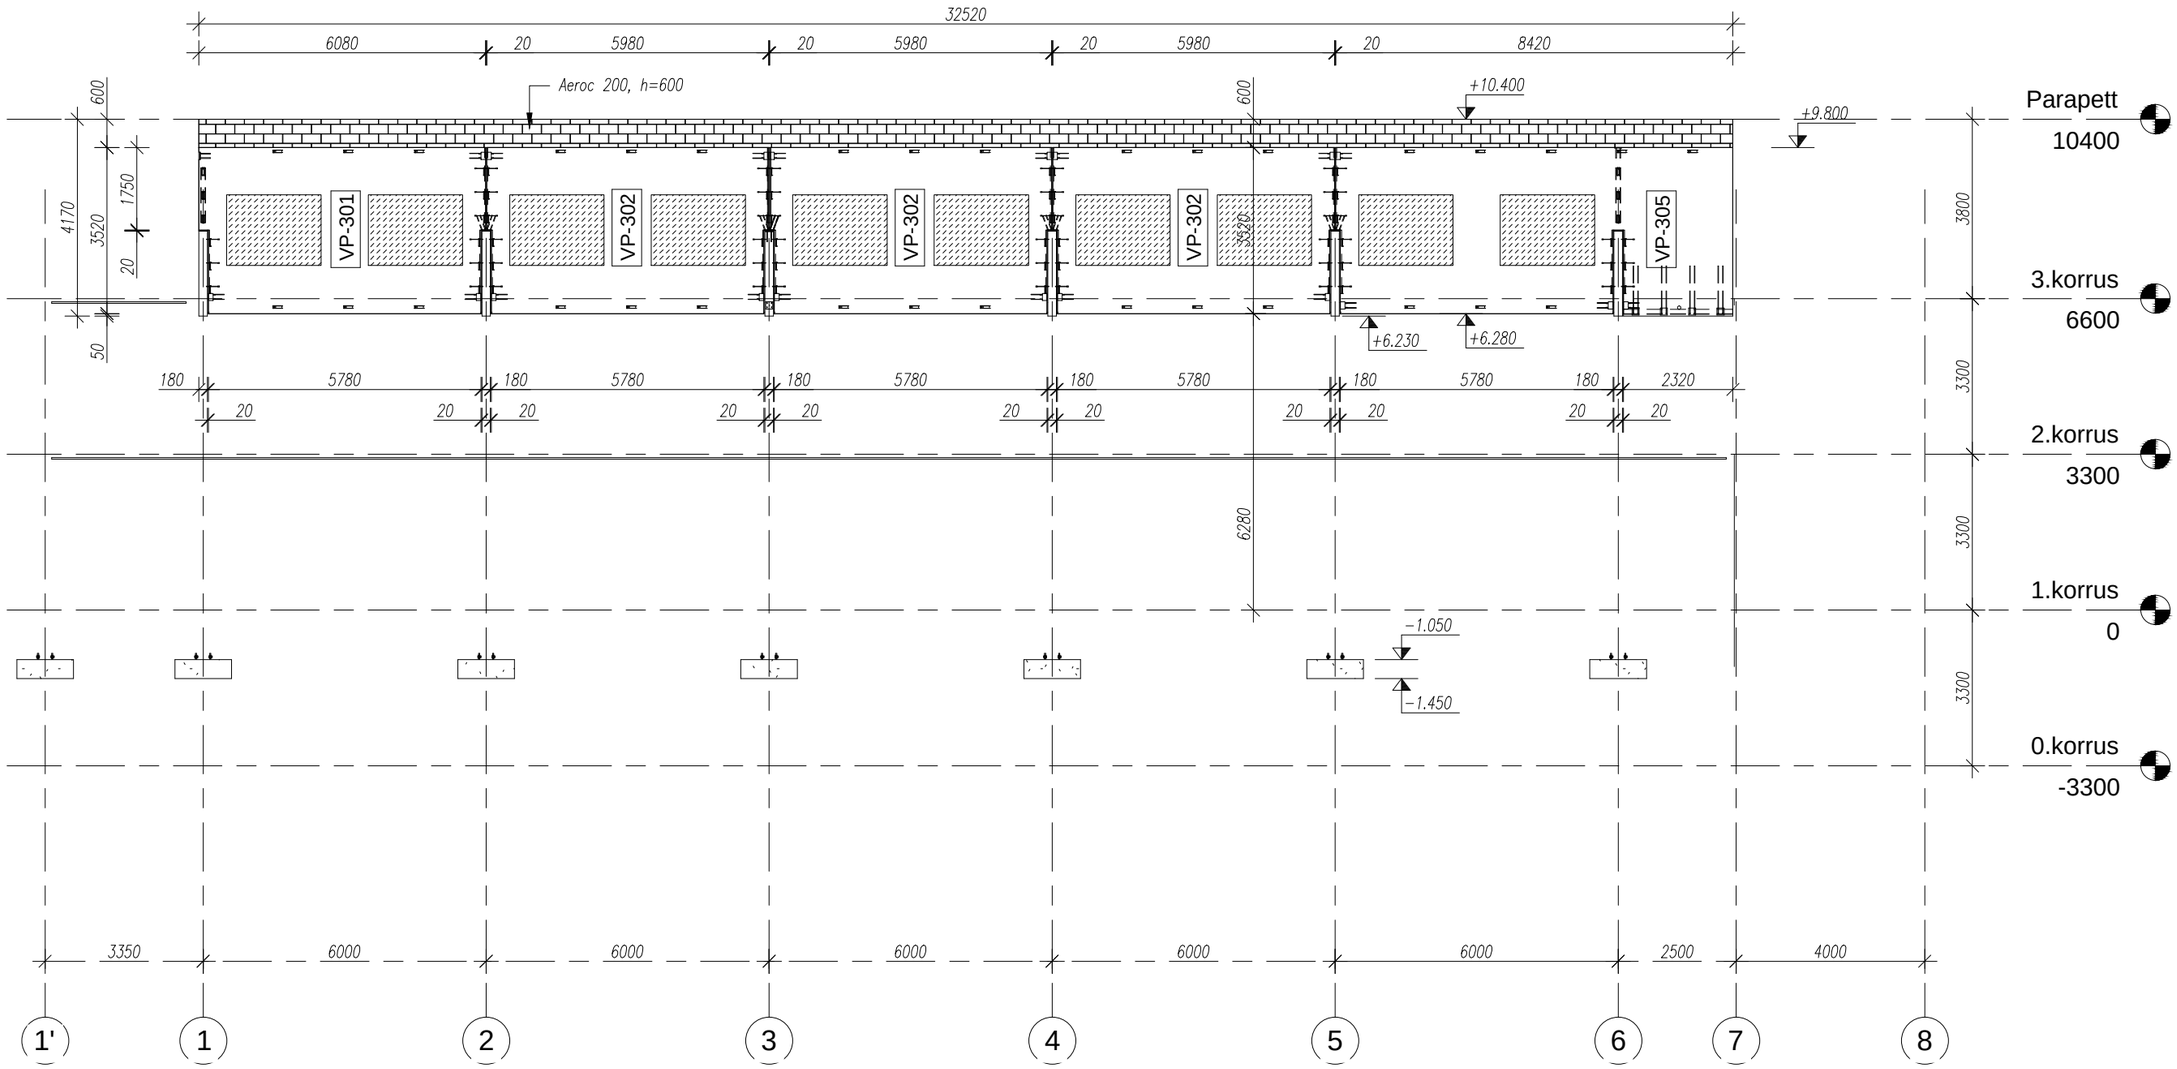

Pakkumisjoonis


Kuupäev	Muudatuse nr	Teostas	Allkiri	Muudatuse kirjeldus
Objekt	Staadioni peahoone laiendamine			Joonise nimetus: TELG A
Aadress	Võidu tn 16, Nõmme linnaosa, Tallinn			
Tellija	EJL			

MG

MG Inseneribüroo OÜ
Saku, Aiandi 7, 75501
Tel. +256 607 662
www.mgi.ee
E-mail info@mgi.ee
Ärireg.nr. 10891655
EP 10891655-0001

Projekteeris	M.Allik	Töö nr	23.2014	Staadium: TJ	Joonise nr: ----
Joonestas	M.Allik	Kuupäev	23.07.2014		
Fail	Üldjoonised.dwg	Muudatuse kuupäev	----	Muudatuse nr: ----	Mõõtkava: 1:130

Format: ISO A3 (420.00 x 297.00 MM); Last saved: 11.08.2014; Printed: 11.08.2014

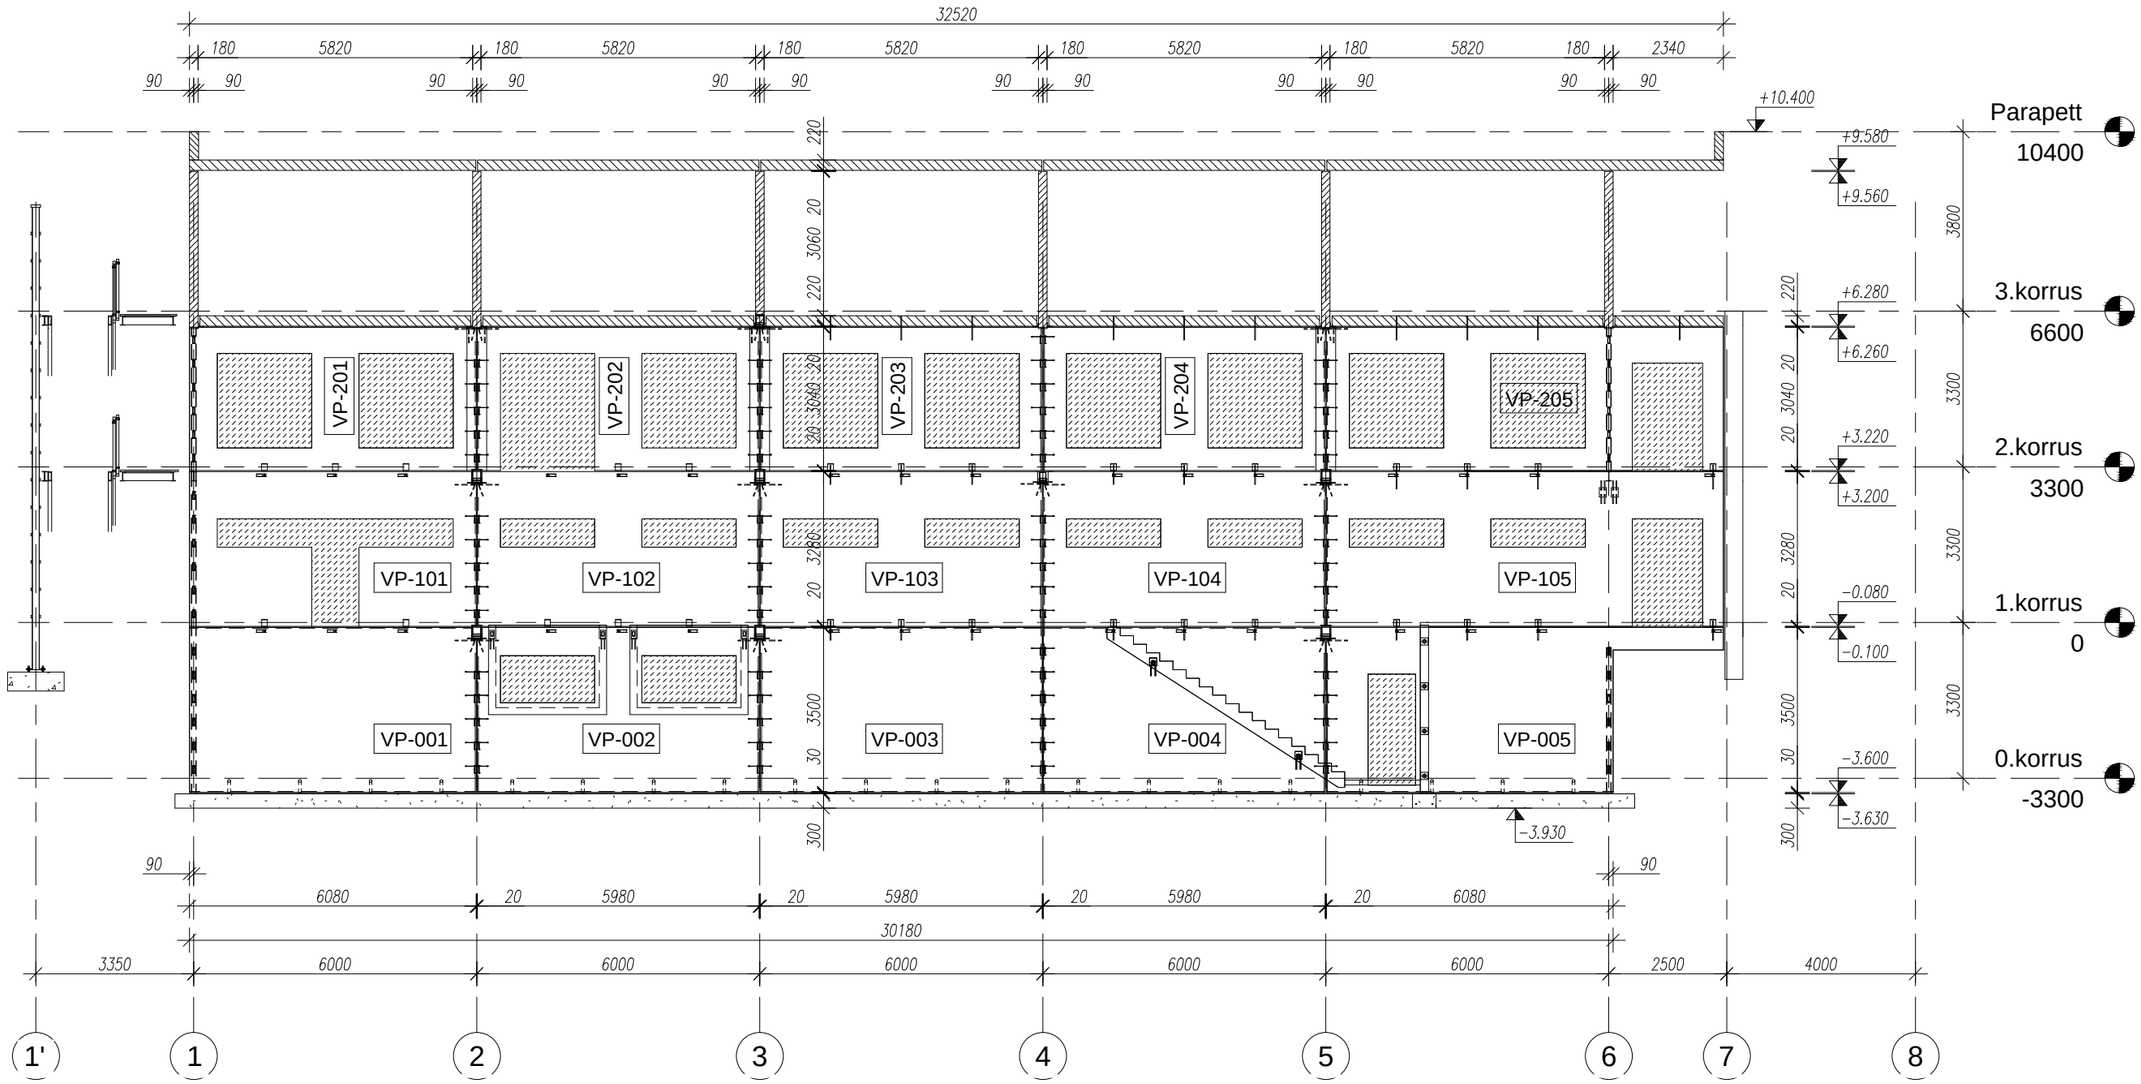

Pakkumisjoonis


Kuupäev	Muudatuse nr	Teostas	Allkiri	Muudatuse kirjeldus
Objekt	Staadioni peahoone laiendamine			Joonise nimetus: TELG B
Aadress	Võidu tn 16, Nõmme linnaosa, Tallinn			
Tellija	EJL			

MG

MG Inseneribüroo OÜ
Saku, Aiandi 7, 75501
Tel. +256 607 662
www.mgi.ee
E-mail info@mgi.ee
Ärireg.nr. 10891655
EP 10891655-0001

Projekteeris	M.Allik	Töö nr	23.2014	Staadium: TJ	Joonise nr: ----
Joonestas	M.Allik	Kuupäev	23.07.2014		
Fail	Üldjoonised.dwg	Muudatuse kuupäev	----	Muudatuse nr: ----	Mõõtkava: 1:130

Format: ISO A3 (420.00 x 297.00 MM); Last saved: 11.08.2014; Printed: 11.08.2014

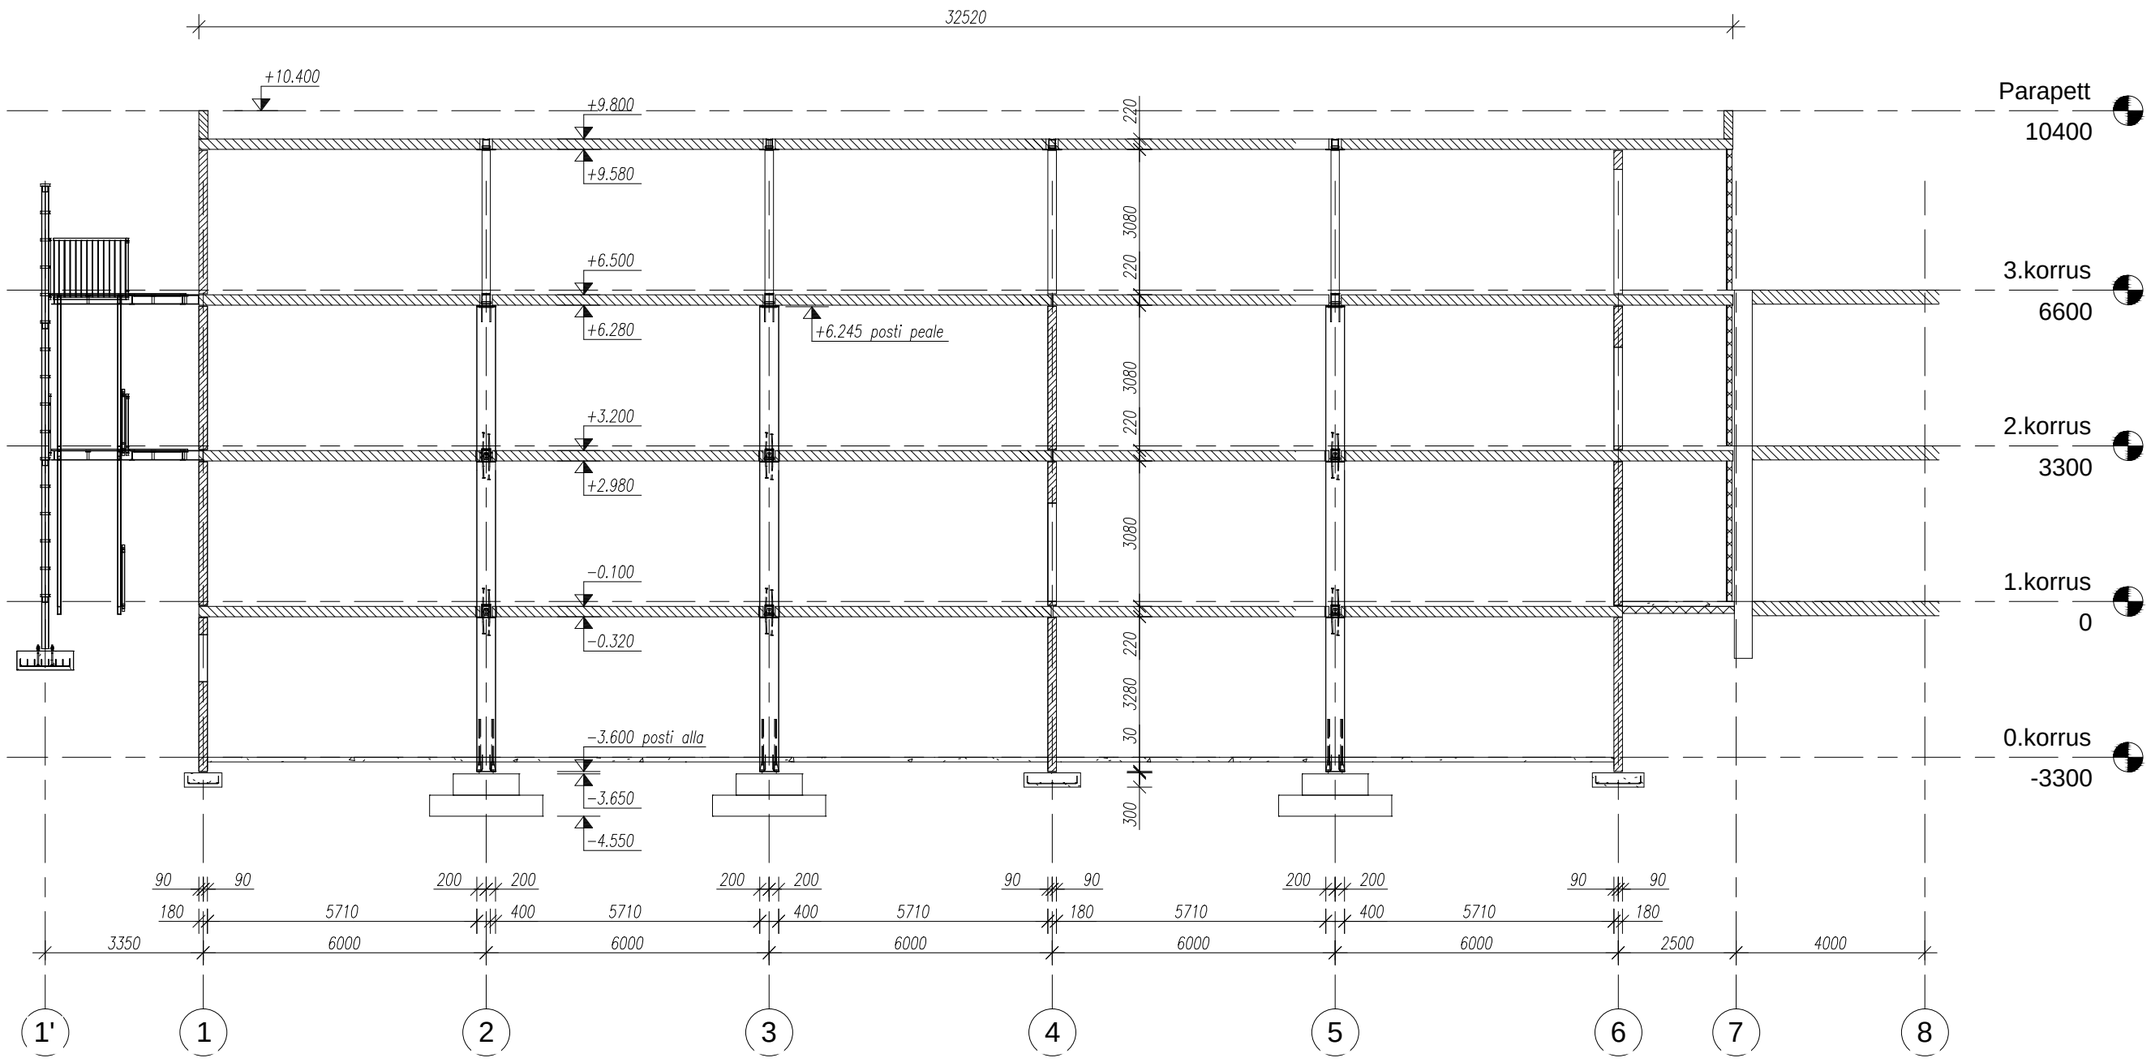

Pakkumisjoonis


Kuupäev	Muudatuse nr	Teostas	Allkiri	Muudatuse kirjeldus
Objekt	Staadioni peahoone laiendamine			Joonise nimetus: TELG C
Aadress	Võidu tn 16, Nõmme linnaosa, Tallinn			
Tellija	EJL			

MG

MG Inseneribüroo OÜ
Saku, Aiandi 7, 75501
Tel. +256 607 662
www.mgi.ee
E-mail info@mgi.ee
Ärireg.nr. 10891655
EP 10891655-0001

Projekteeris	M.Allik	Töö nr	23.2014	Staadium: TJ	Joonise nr: ----
Joonestas	M.Allik	Kuupäev	23.07.2014		
Fail	Üldjoonised.dwg	Muudatuse kuupäev	----	Muudatuse nr: ----	Mõõtkava: 1:130

Format: ISO A3 (420.00 x 297.00 MM); Last saved: 11.08.2014; Printed: 11.08.2014

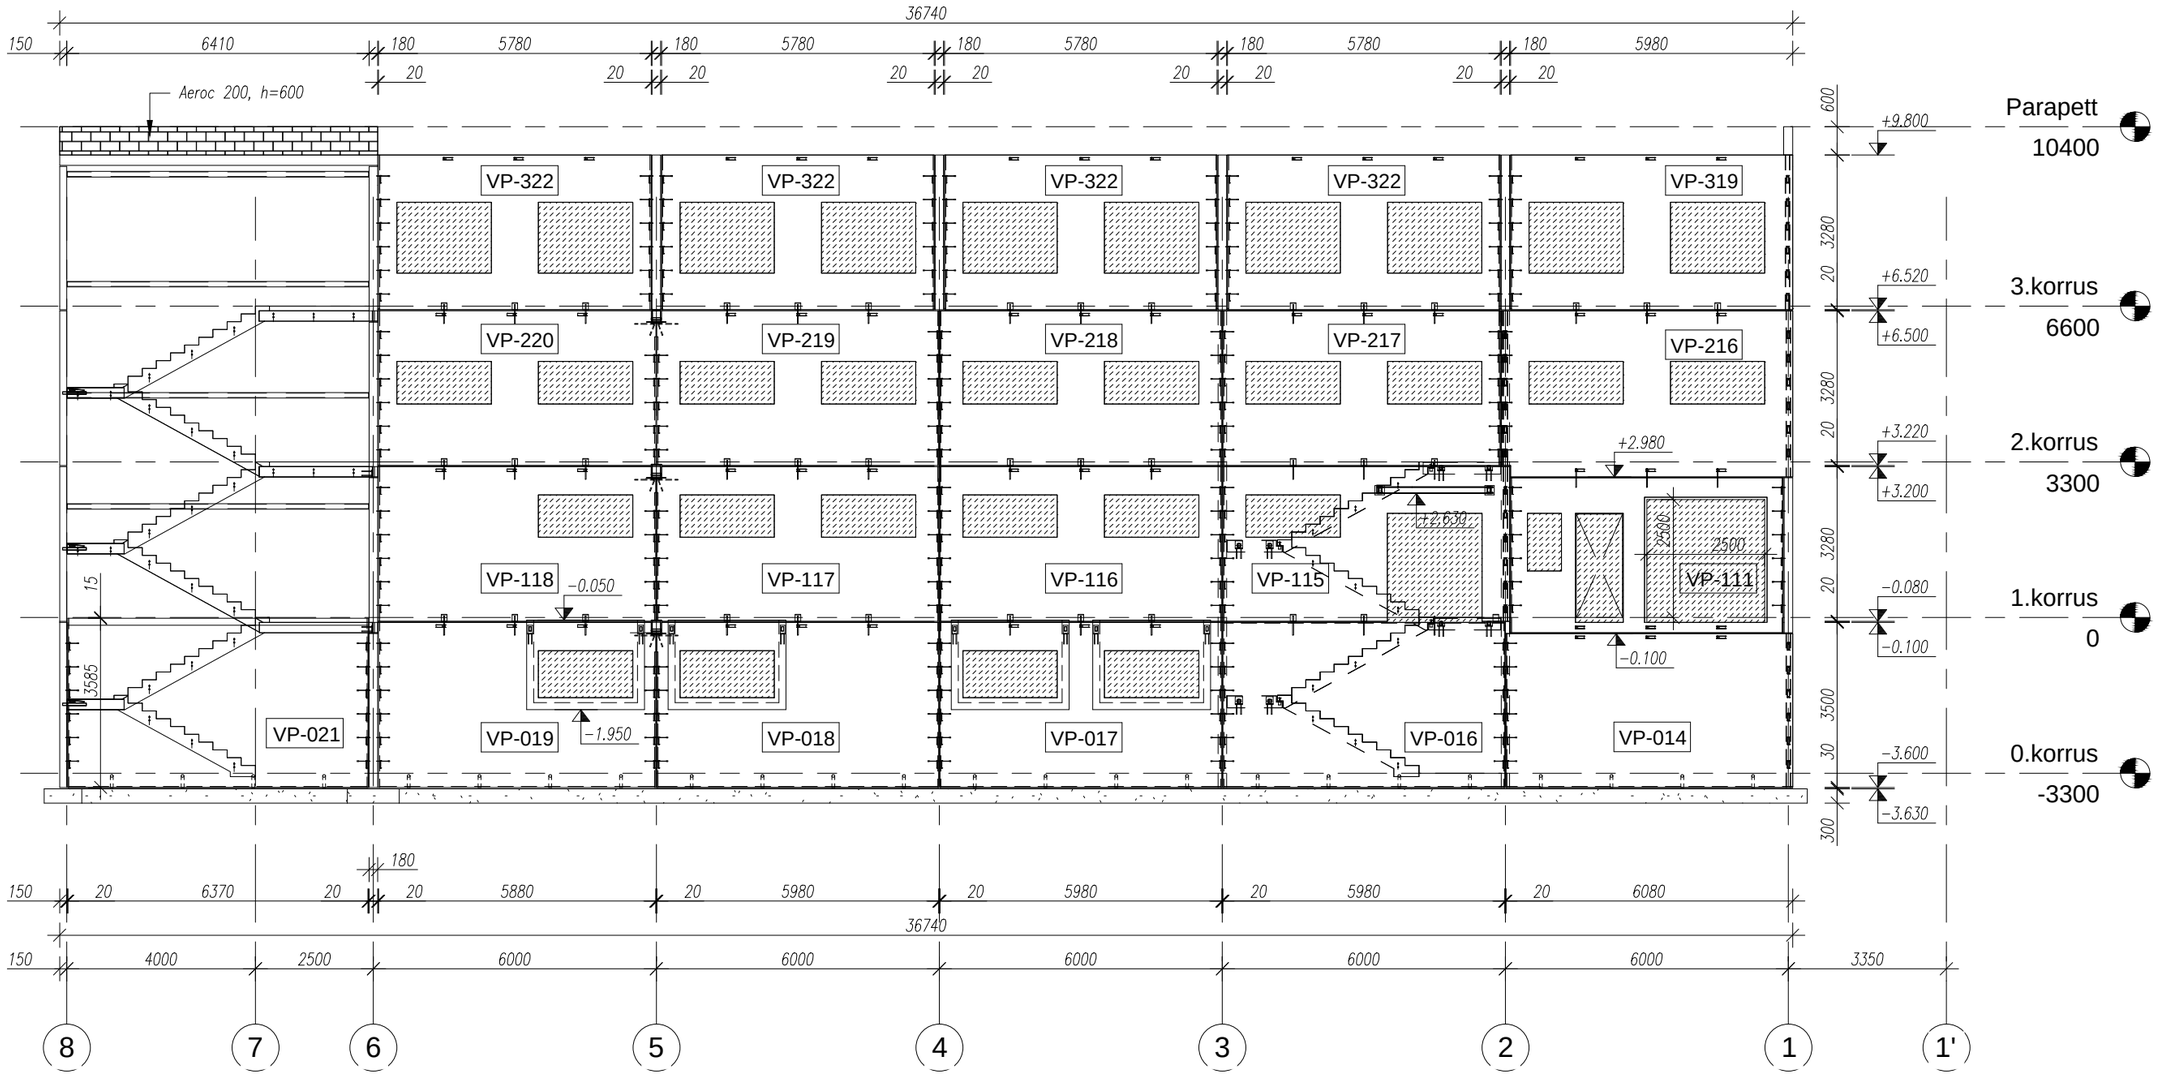

Pakkumisjoonis


Kuupäev	Muudatuse nr	Teostas	Allkiri	Muudatuse kirjeldus
Objekt	Staadioni peahoone laiendamine			Joonise nimetus: TELG D
Aadress	Võidu tn 16, Nõmme linnaosa, Tallinn			
Tellija	EJL			


MG

MG Inseneribüroo OÜ
Saku, Aiandi 7, 75501
Tel. +256 607 662
www.mgi.ee
E-mail info@mgi.ee
Ärireg.nr. 10891655
EP 10891655-0001

Projekteeris	M.Allik	Töö nr	23.2014	Staadium: TJ	Joonise nr: ----
Joonestas	M.Allik	Kuupäev	23.07.2014		
Fail	Üldjoonised.dwg	Muudatuse kuupäev	----	Muudatuse nr: ----	Mõõtkava: 1:130

Format: ISO A3 (420.00 x 297.00 MM); Last saved: 11.08.2014; Printed: 11.08.2014

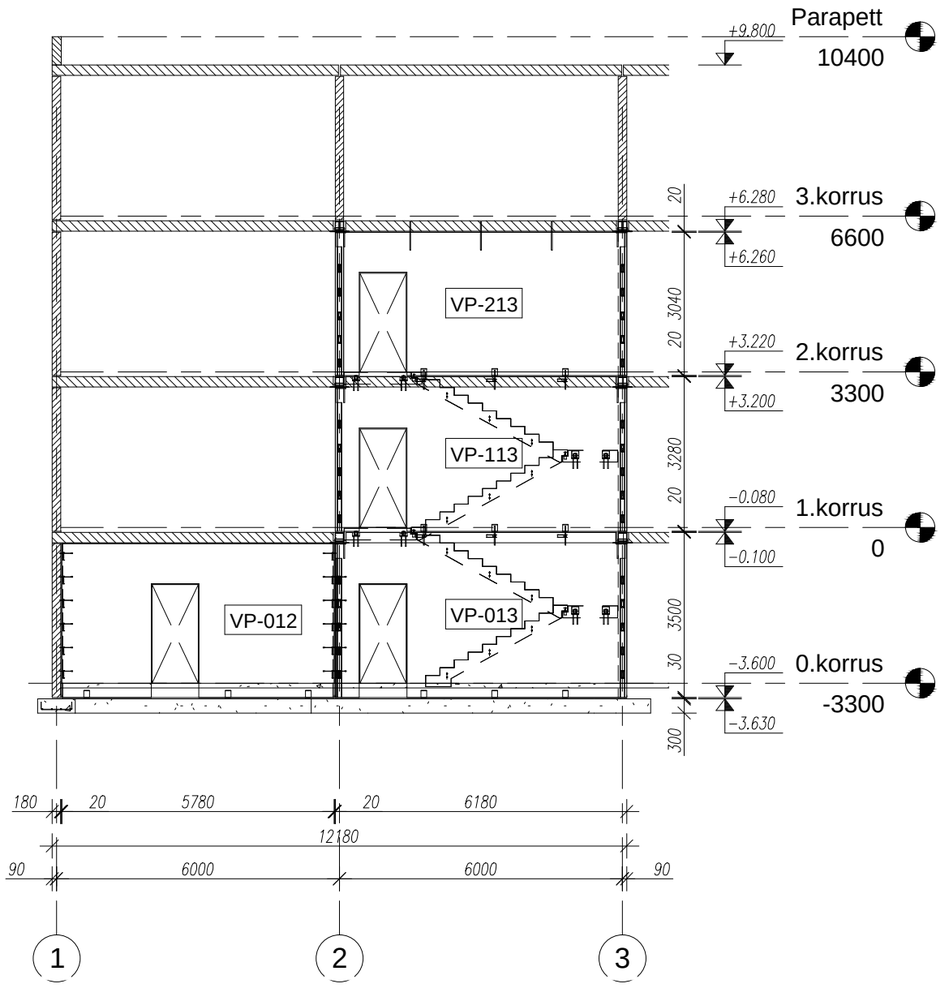

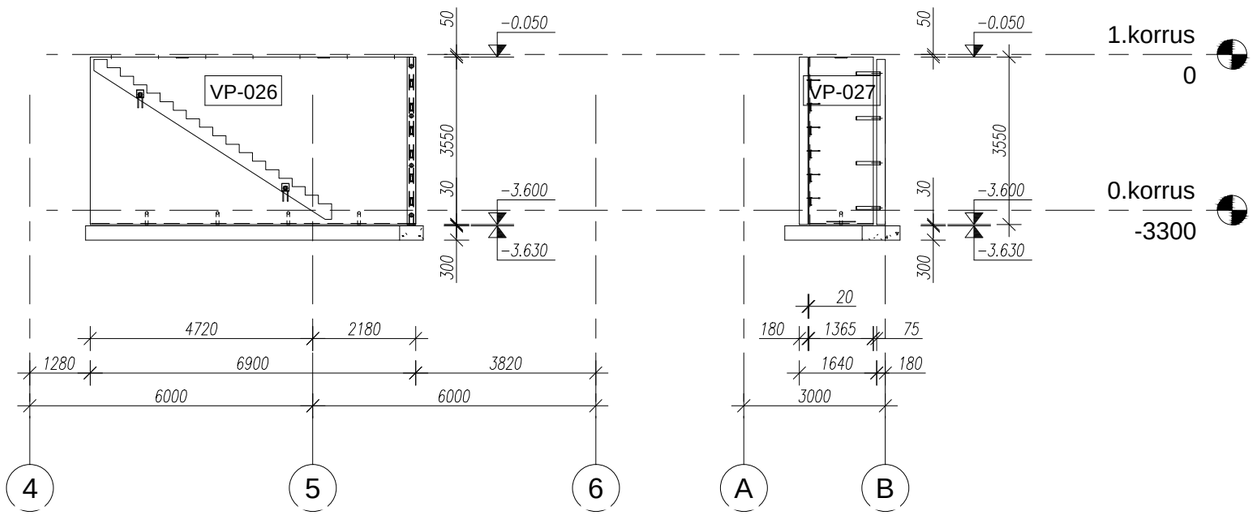

Pakkumisjoonis


Kuupäev	Muudatuse nr	Teostas	Allkiri	Muudatuse kirjeldus
Objekt: Staadioni peahoone laiendamine				Joonise nimetus: TREPIKOJA SEIN
Aadress: Võidu tn 16, Nõmme linnaosa, Tallinn				
Tellija: EJL				

MG

MG Inseneribüroo OÜ
Saku, Aiandi 7, 75501
Tel. +256 607 662
www.mgi.ee
E-mail info@mgi.ee
Ärireg.nr. 10891655
EP 10891655-0001

Projekteeris: M.Allik	Töö nr: 23.2014	Staadium: TJ	Joonise nr: ----		
Joonestas: M.Allik	Kuupäev: 23.07.2014				
Fail: Üldjoonised.dwg	Muudatuse kuupäev: ----	Muudatuse nr: ----	Mõõtkava: 1:50		

Format: ISO A3 (420.00 x 297.00 MM); Last saved: 11.08.2014; Printed: 11.08.2014

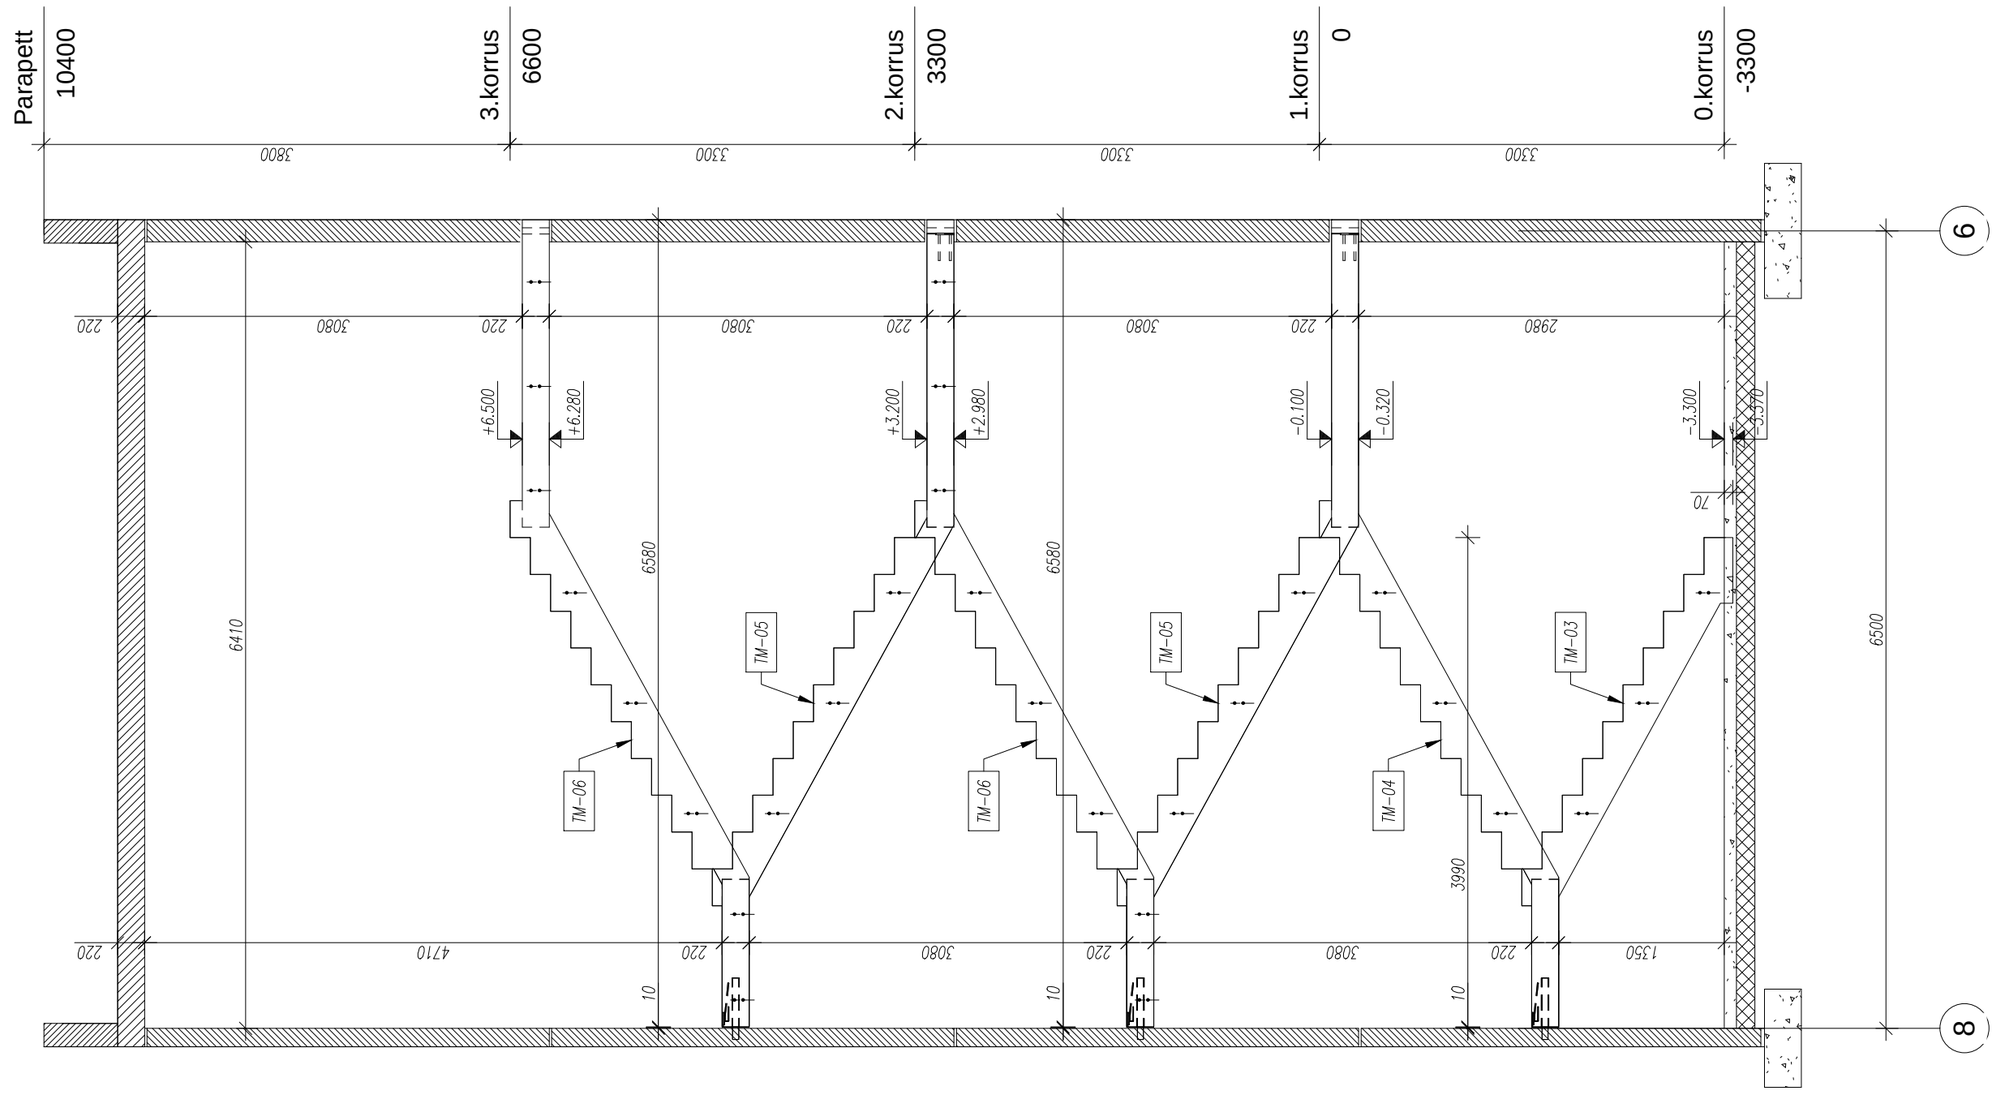

Pakkumisjoonis


Kuupäev	Muudatuse nr	Teostas	Allkiri	Muudatuse kirjeldus
Objekt: Staadioni peahoone laiendamine				Joonise nimetus: TREPIKODA TK-01 LÕIGE
Aadress: Võidu tn 16, Nõmme linnaosa, Tallinn				
Tellija: EJL				

MG

MG Inseneribüroo OÜ
Saku, Aiandi 7, 75501
Tel. +256 607 662
www.mgi.ee
E-mail info@mgi.ee
Ärireg.nr. 10891655
EP 10891655-0001

Projekteeris: M.Allik	Töö nr: 23.2014	Staadium: TJ	Joonise nr: TK-01
Joonestas: M.Allik	Kuupäev: 23.07.2014		
Fail: Üldjoonised.dwg	Muudatuse kuupäev: ----	Muudatuse nr: ----	Mõõtkava: 1:50

Format: ISO A3 (420.00 x 297.00 MM); Last saved: 11.08.2014; Printed: 11.08.2014

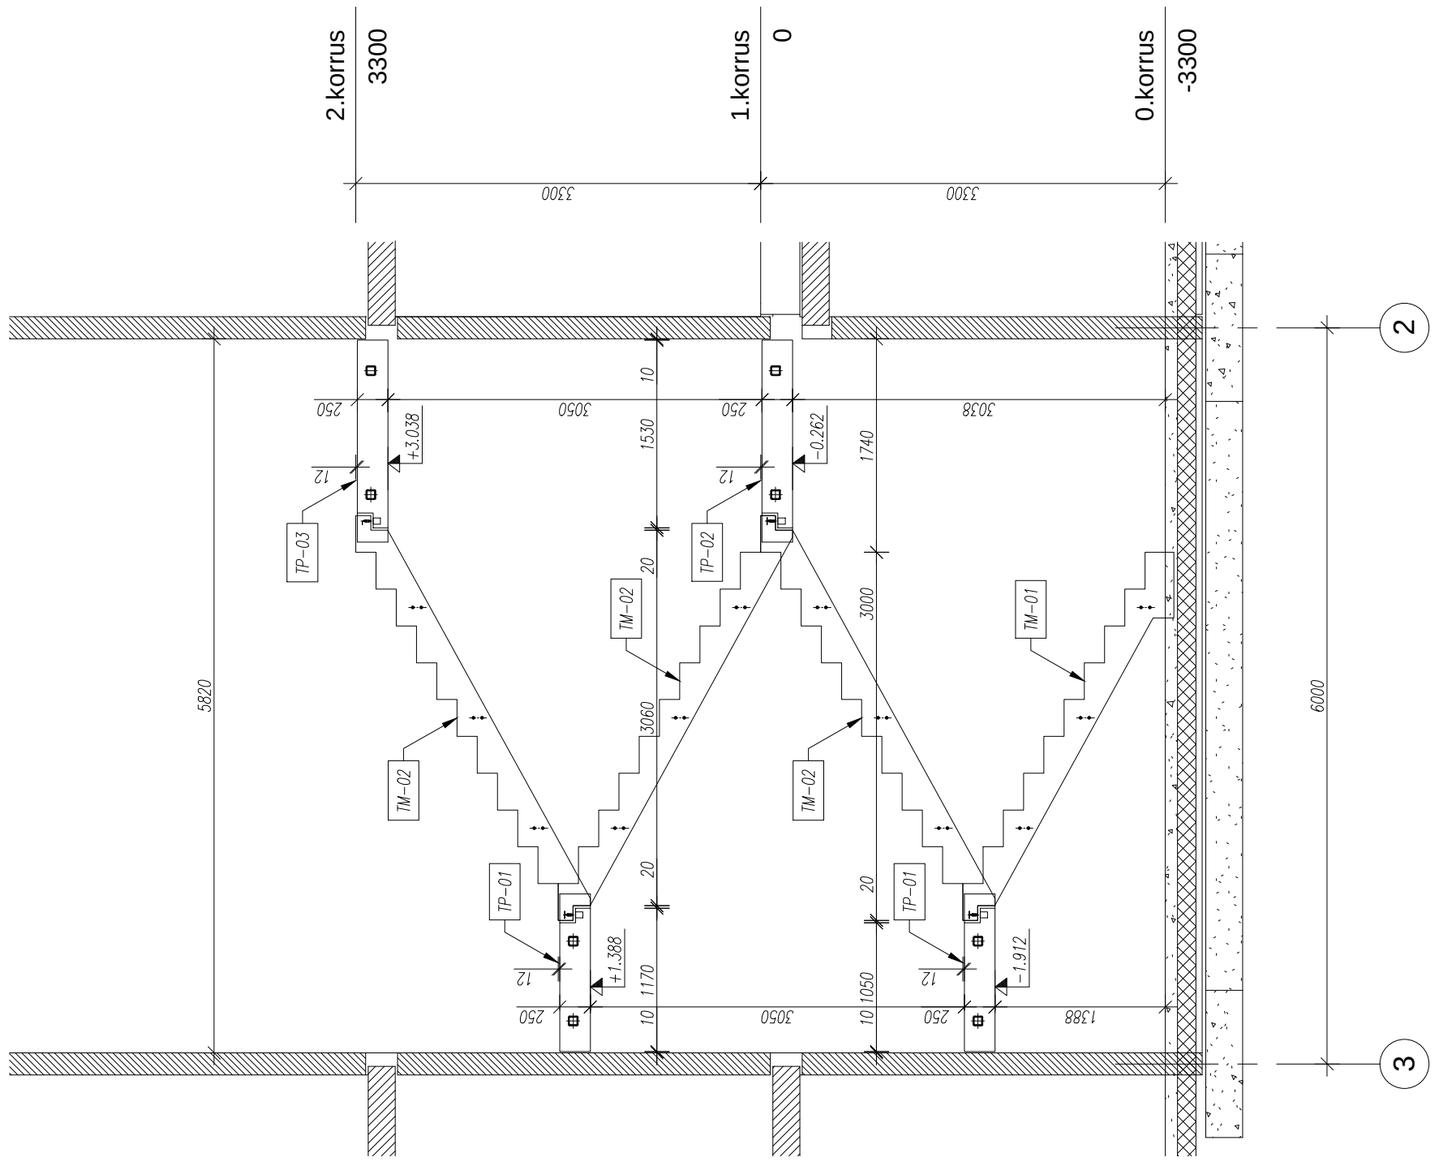

Pakkumisjoonis

Kuupäev	Muudatuse nr	Teostas	Allkiri	Muudatuse kirjeldus
Objekt	Staadioni peahoone laiendamine			Joonise nimetus: TREPIKODA TK-02 LÕIGE
Aadress	Võidu tn 16, Nõmme linnaosa, Tallinn			
Tellija	EJL			

MG


MG Inseneribüroo OÜ
Saku, Aiandi 7, 75501
Tel. +256 607 662
www.mgi.ee
E-mail info@mgi.ee
Ärireg.nr. 10891655
EP 10891655-0001

Projekteeris	M.Allik	Töö nr	23.2014	Staadium: TJ	Joonise nr: TK-02
Joonestas	M.Allik	Kuupäev	23.07.2014		
Fail	Üldjoonised.dwg	Muudatuse kuupäev	----	Muudatuse nr ----	Mõõtkava 1:50

Format: ISO A3 (420.00 x 297.00 MM); Last saved: 11.08.2014; Printed: 11.08.2014

MATERJALID JA TOOTED

Pos.	Kood	Nimetus	Mõõt	Klass	Kogus	Märkus
1		VEEKINDEL VINEER	2610x790	TUMEPRUUN, PIND:F/F	1	
2		VEEKINDEL VINEER	2610x1500	TUMEPRUUN, PIND:F/F	21	
3		VEEKINDEL VINEER	2631x1500	TUMEPRUUN, PIND:F/F	2	
4		VEEKINDEL VINEER	2885x1500	TUMEPRUUN, PIND:F/F	2	
5		VEEKINDEL VINEER	3000x1235	TUMEPRUUN, PIND:F/F	2	
6		VEEKINDEL VINEER	2969x1235	TUMEPRUUN, PIND:F/F	2	
7		VEEKINDEL VINEER	2631x210	TUMEPRUUN, PIND:F/F	1	
8		VEEKINDEL VINEER	2631x1447	TUMEPRUUN, PIND:F/F	1	
9		VEEKINDEL VINEER	2631x1437	TUMEPRUUN, PIND:F/F	1	

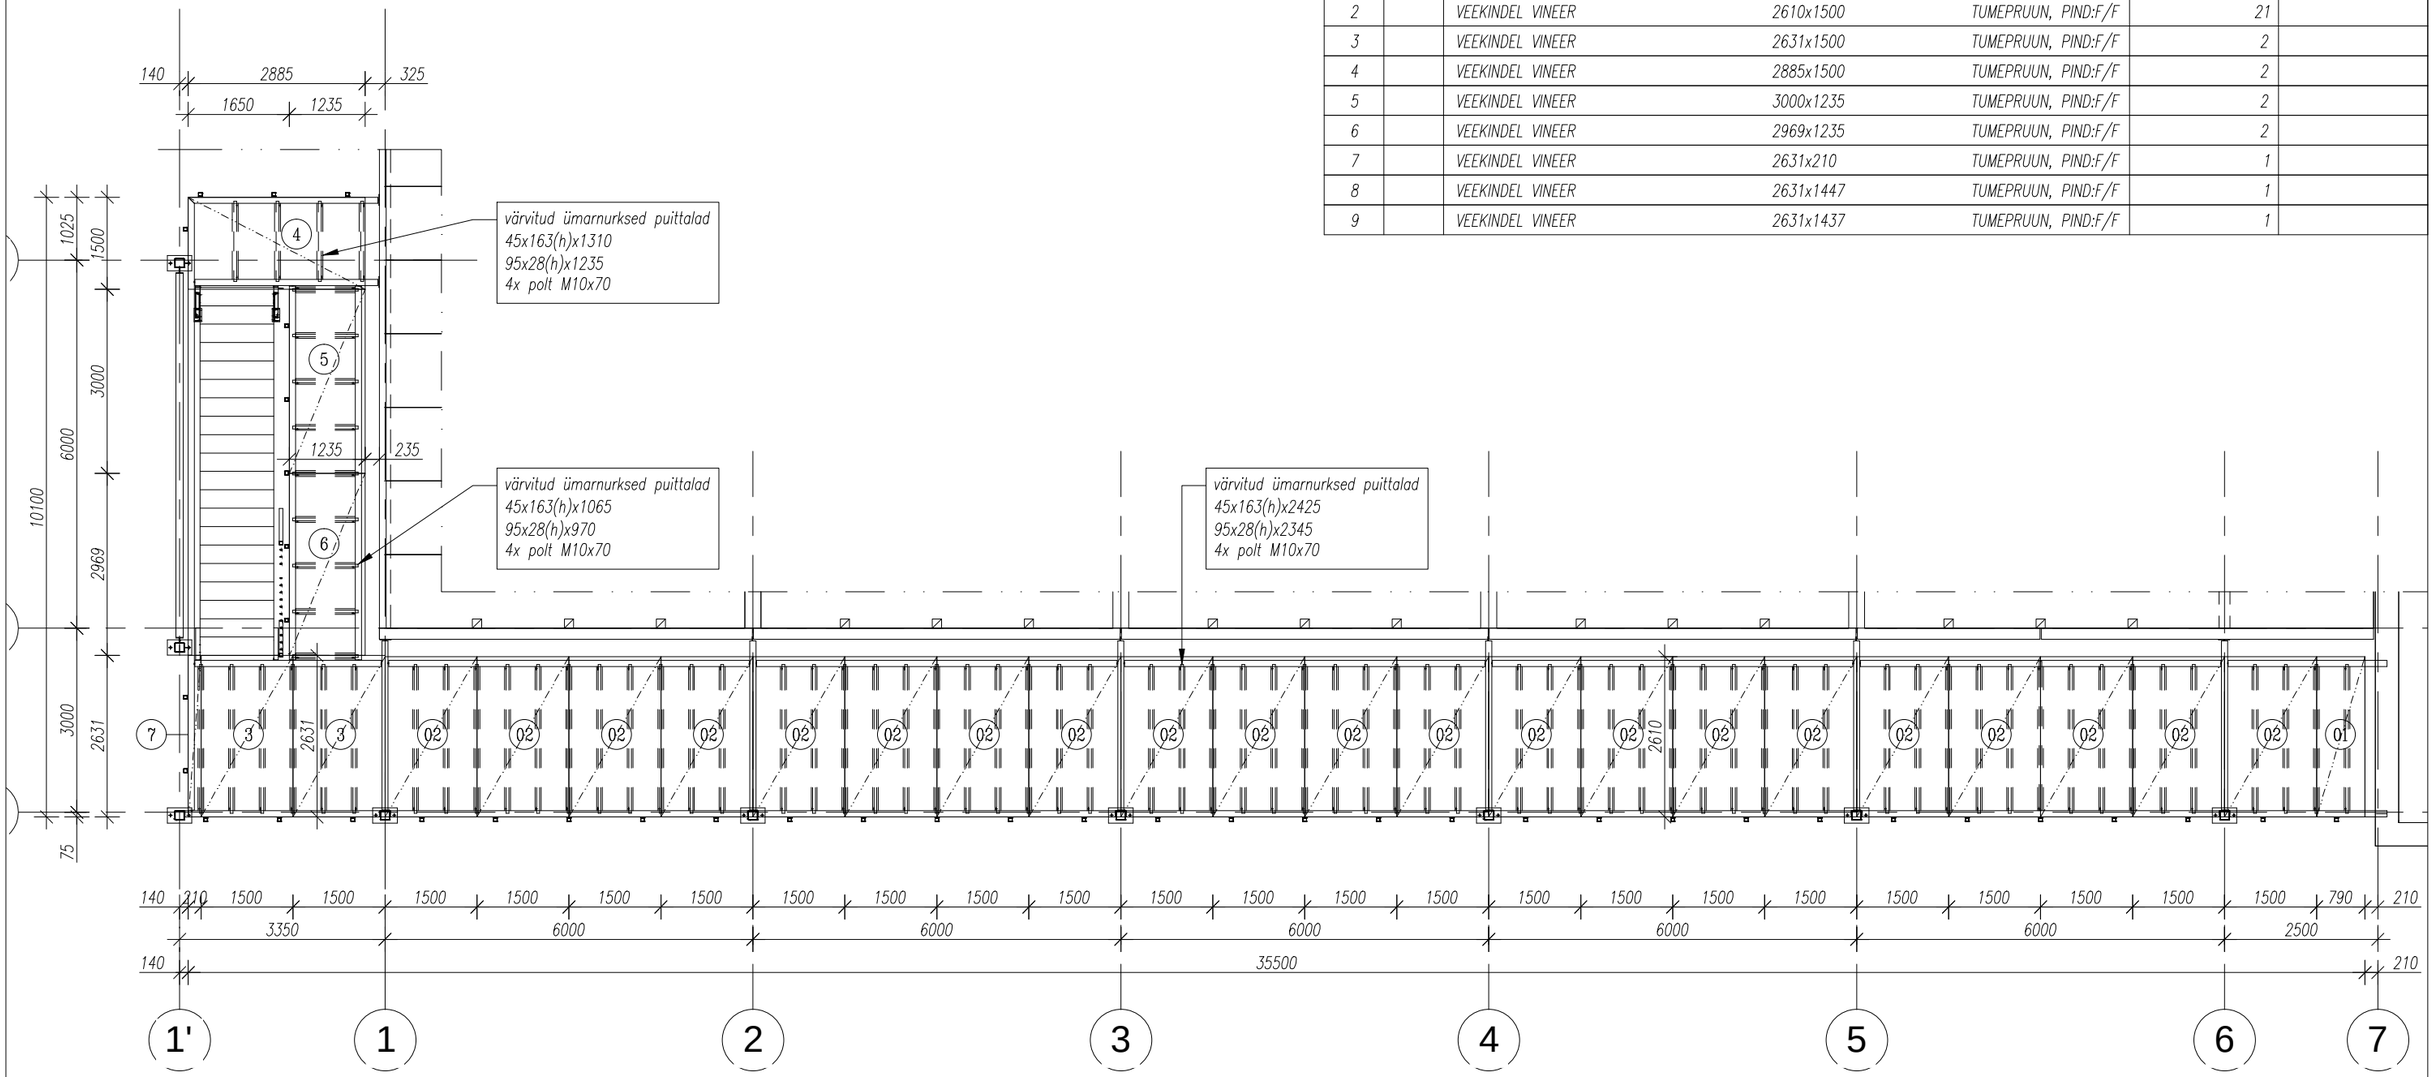

Pakkumisjoonis


Kuupäev	Muudatuse nr	Teostas	Allkiri	Muudatuse kirjeldus
Objekt	Staadioni peahoone laiendamine			Joonise nimetus: 2K RÕDU
Aadress	Võidu tn 16, Nõmme linnaosa, Tallinn			
Tellija	EJL			

MG

MG Inseneribüroo OÜ
Saku, Aiandi 7, 75501
Tel. +256 607 662
www.mgi.ee
E-mail info@mgi.ee
Ärireg.nr. 10891655
EP 10891655-0001

Projekteeris	M.Allik	Töö nr	23.2014	Staadium: TJ	Joonise nr: R-01
Joonestas	M.Allik	Kuupäev	23.07.2014		
Fail	Üldjoonised.dwg	Muudatuse kuupäev	----	Muudatuse nr: ----	Mõõtkava: 1:100

Format: ISO A3 (420.00 x 297.00 MM); Last saved: 11.08.2014; Printed: 11.08.2014

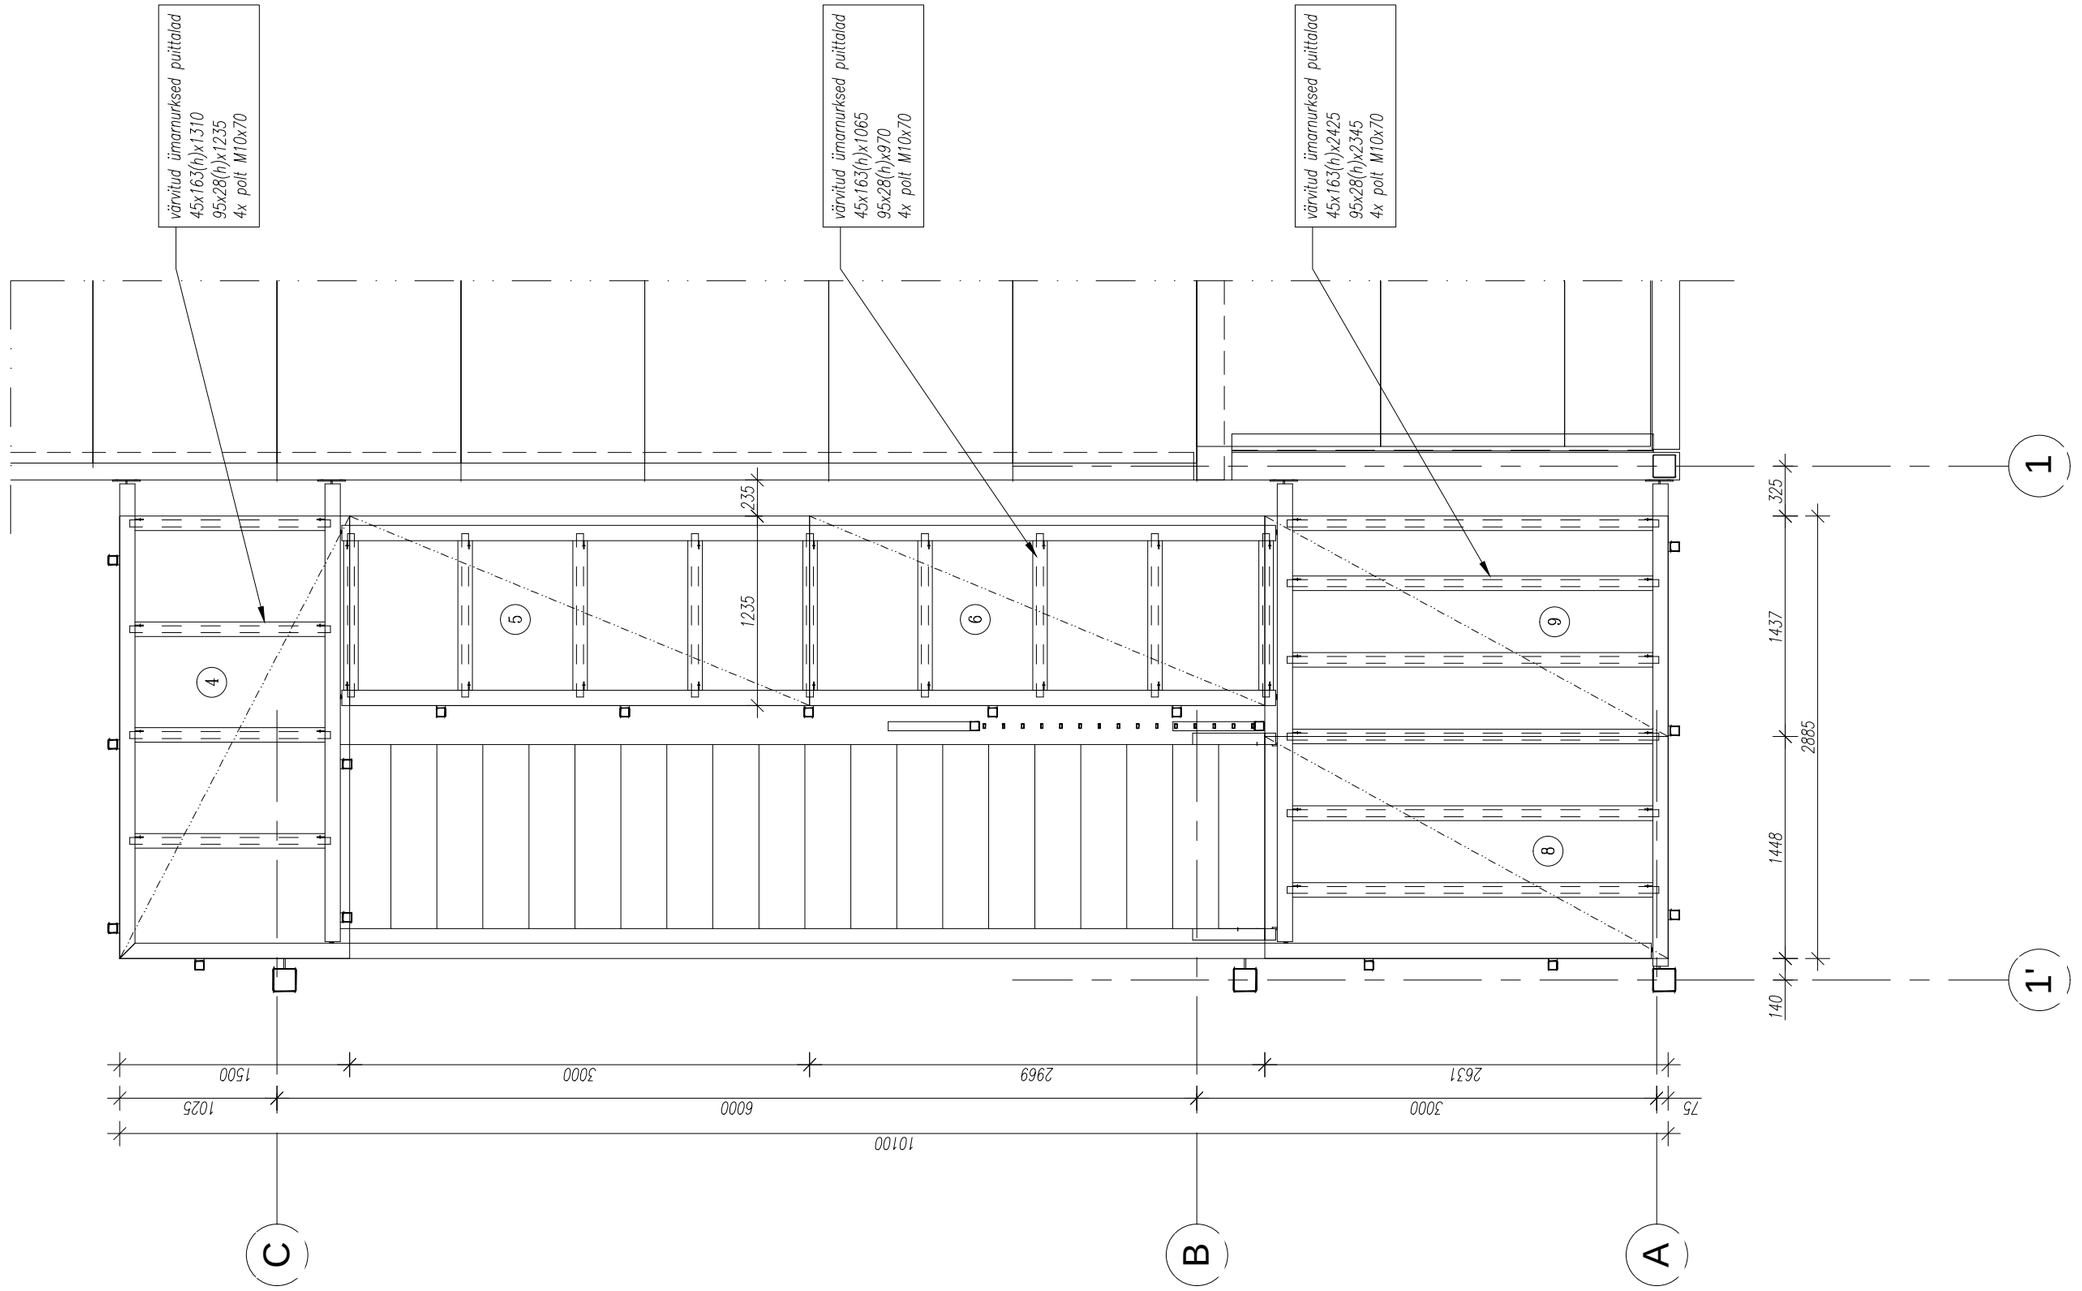


Pakkumisjoonis

Kuupäev	Muudatuse nr	Teostas	Allkiri	Muudatuse kirjeldus

Objekt	Staadioni peahoone laiendamine			Joonise nimetus	3K RÕDU
Aadress	Võidu tn 16, Nõmme linnaosa, Tallinn				
Tellija	EJL				
MG Inseneribüroo OÜ Saku, Aiandi 7, 75501 Tel. +256 607 662 www.mgi.ee E-mail info@mgi.ee Ärireg.nr. 10891655 EP 10891655-0001	Projekteeris	M.Allik	Töö nr	23.2014	Staadium: TJ; Joonise nr: R-02
	Joonestas	M.Allik	Kuupäev	23.07.2014	
	Fail	Üldjoonised.dwg	Muudatuse kuupäev	----	Muudatuse nr: ----; Mõõtkava: 1:40

Format: ISO A3 (420.00 x 297.00 MM); Last saved: 11.08.2014; Printed: 11.08.2014

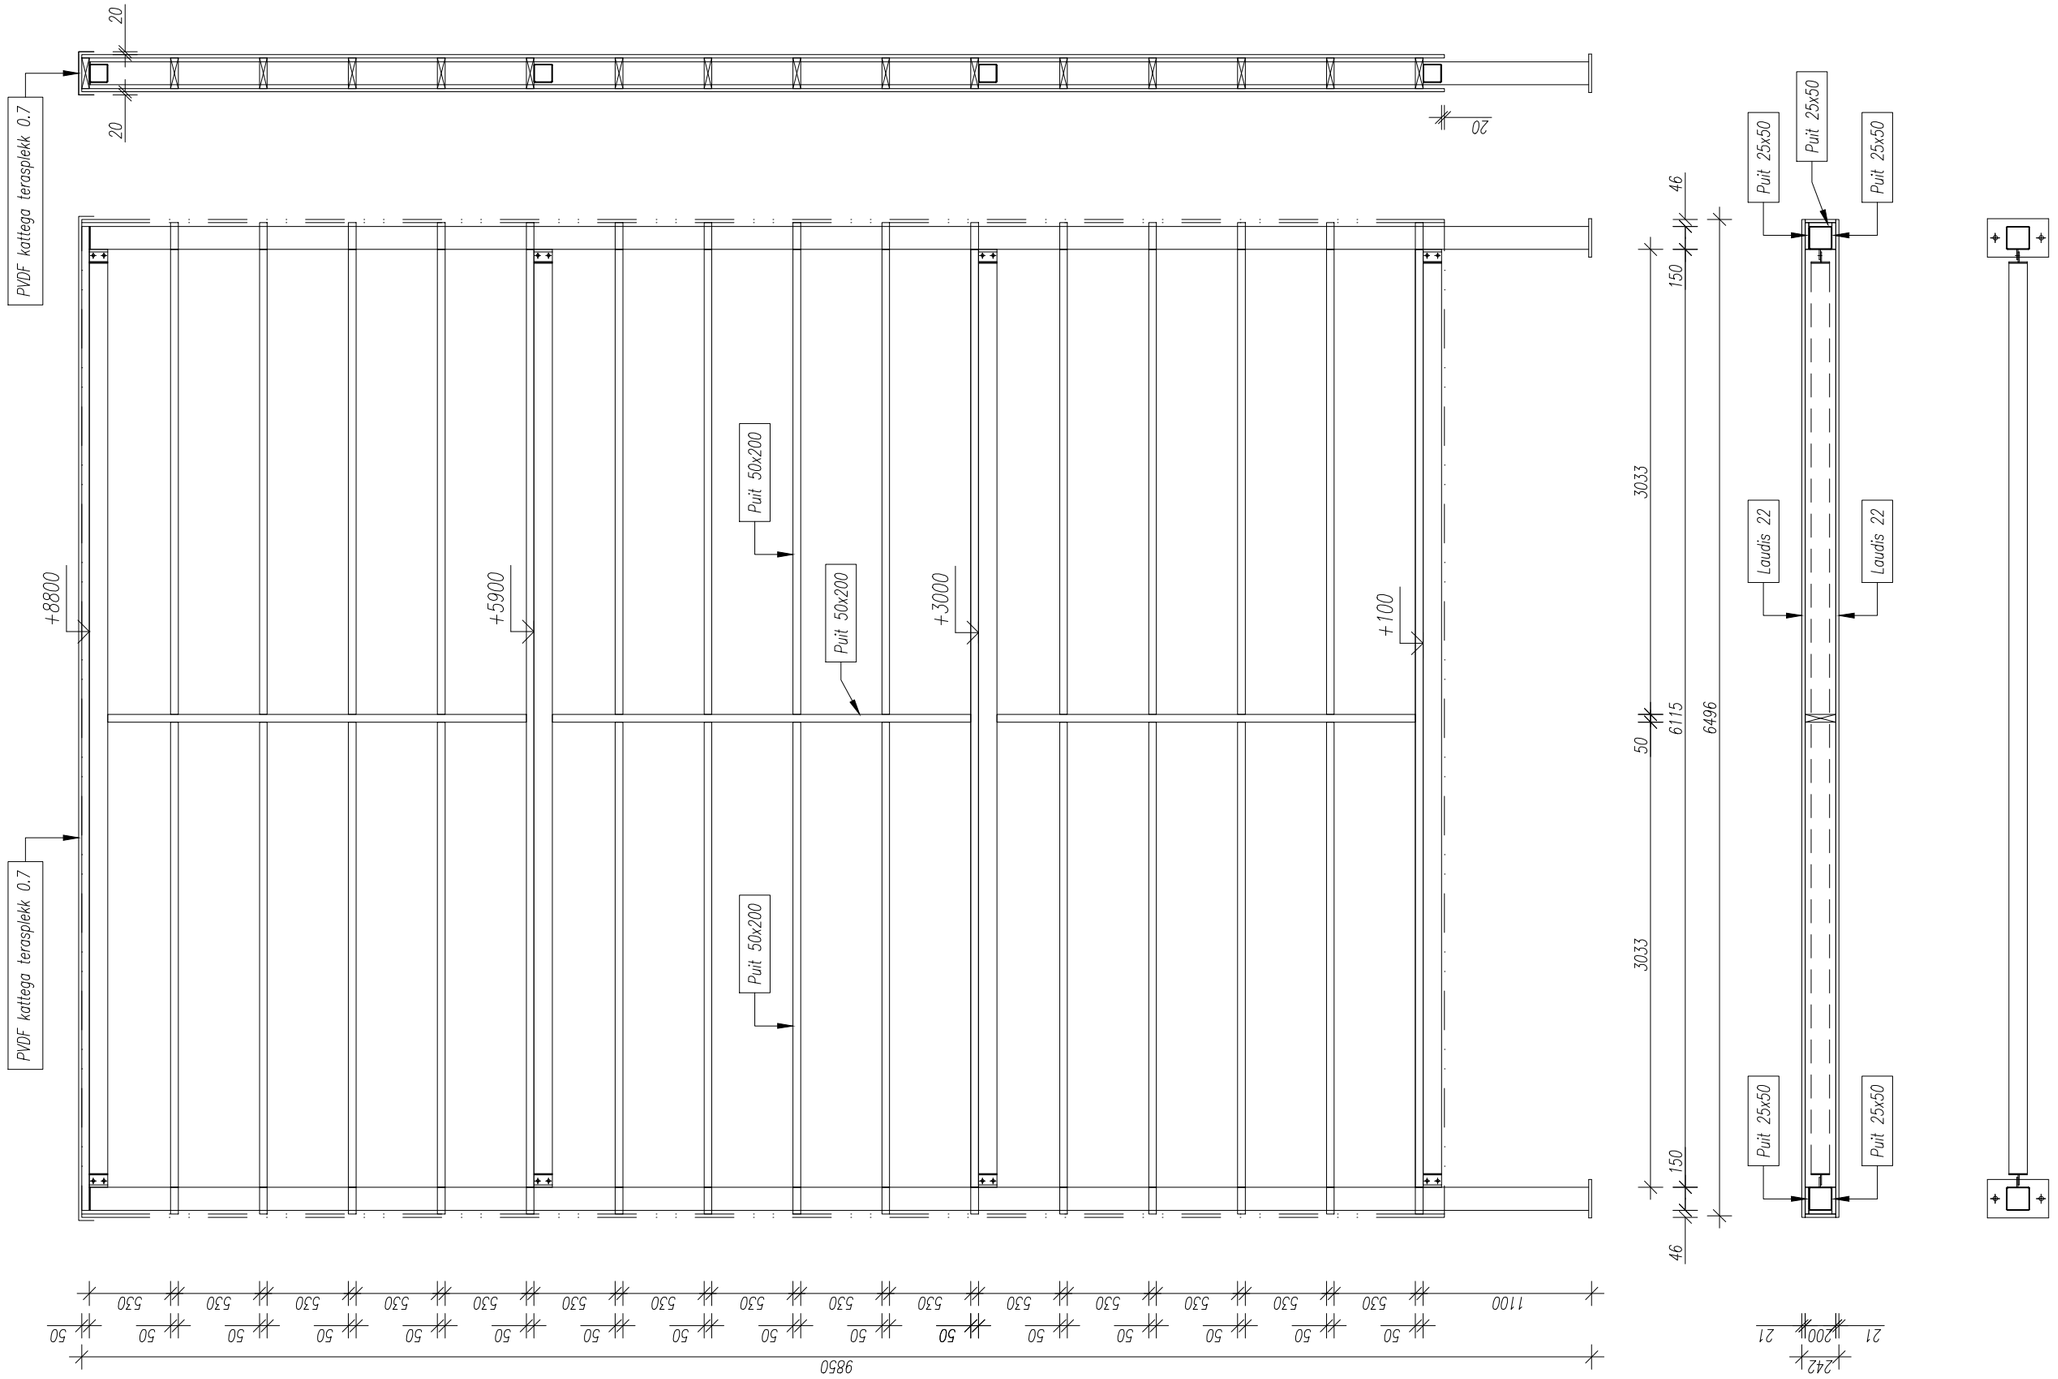

Pakkumisjoonis

Kuupäev	Muudatuse nr	Teostas	Allkiri	Muudatuse kirjeldus
Objekt	Staadioni peahoone laiendamine			Joonise nimetus: RÕDU OTSASEIN
Aadress	Võidu tn 16, Nõmme linnaosa, Tallinn			
Tellija	EJL			

MG

MG Inseneribüroo OÜ
Saku, Aiandi 7, 75501
Tel. +256 607 662
www.mgi.ee
E-mail info@mgi.ee
Ärireg.nr. 10891655
EP 10891655-0001

Projekteeris	M.Allik	Töö nr	23.2014	Staadium: TJ	Joonise nr: OS-01
Joonestas	M.Allik	Kuupäev	23.07.2014		
Fail	Üldjoonised.dwg	Muudatuse kuupäev	----	Muudatuse nr ----	Mõõtkava 1:40

Format: ISO A3 (420.00 x 297.00 MM); Last saved: 11.08.2014; Printed: 11.08.2014