
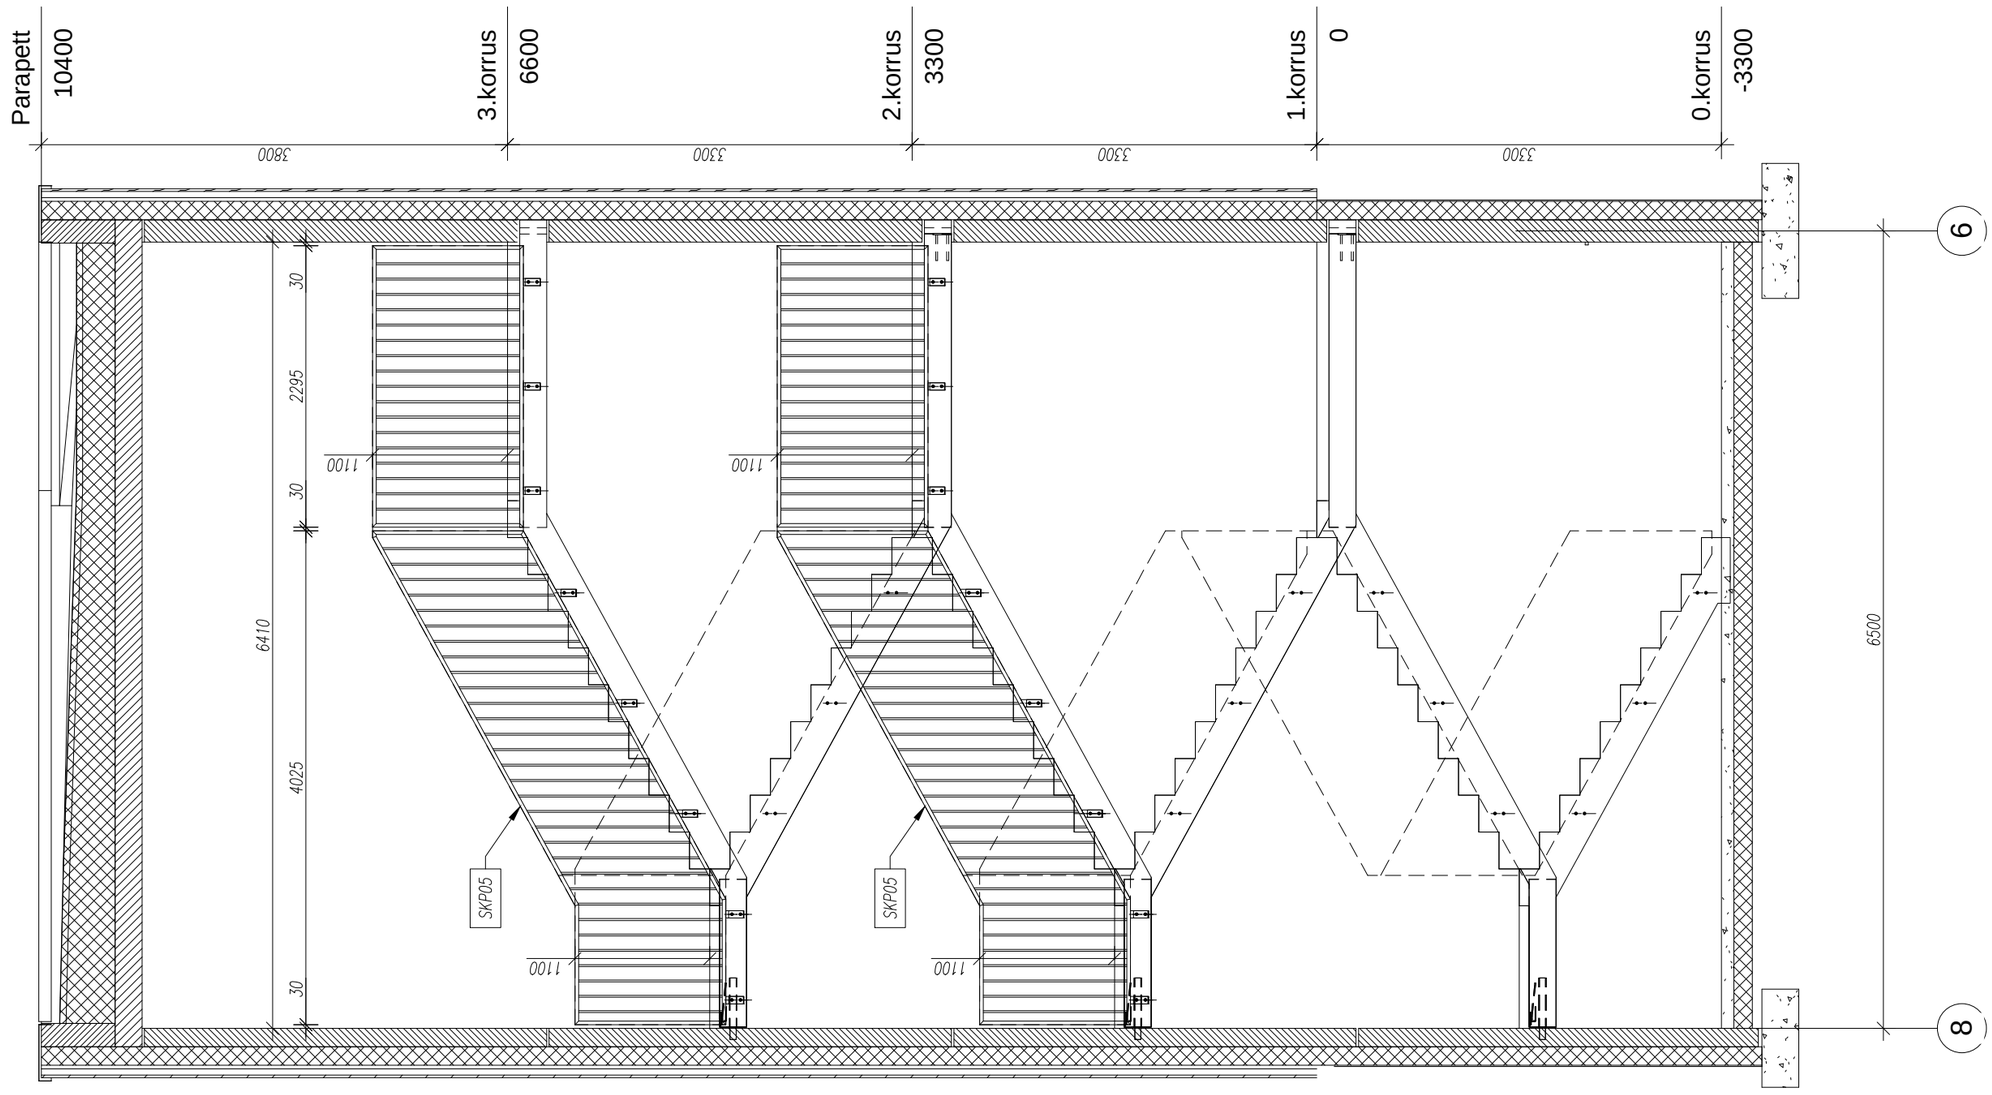


Pakkumisjoonis

Kuupäev	Muudatuse nr	Teostas	Allkiri	Muudatuse kirjeldus

Objekt: Staadioni peahoone laiendamine				Joonise nimetus: TK01 VAADE 1	
Aadress: Võidu tn 16, Nõmme linnaosa, Tallinn					
Tellija: EJL					
MG Inseneribüroo OÜ Saku, Aiandi 7, 75501 Tel. +256 607 662 www.mgi.ee E-mail info@mgi.ee Ärireg.nr. 10891655 EP 10891655-0001	Projekteeris: M.Allik	Töö nr: 23.2014	Staadium: TJ	Joonise nr: TK-01-1	
	Joonestas: M.Allik	Kuupäev: 12.05.2014			
	Fail: Käsipuud.dwg	Muudatuse kuupäev: ----	Muudatuse nr: ----	Mõõtkava: 1:20	

Format: ISO A3 (420.00 x 297.00 MM); Last saved: 28.07.2014; Printed: 3.08.2014

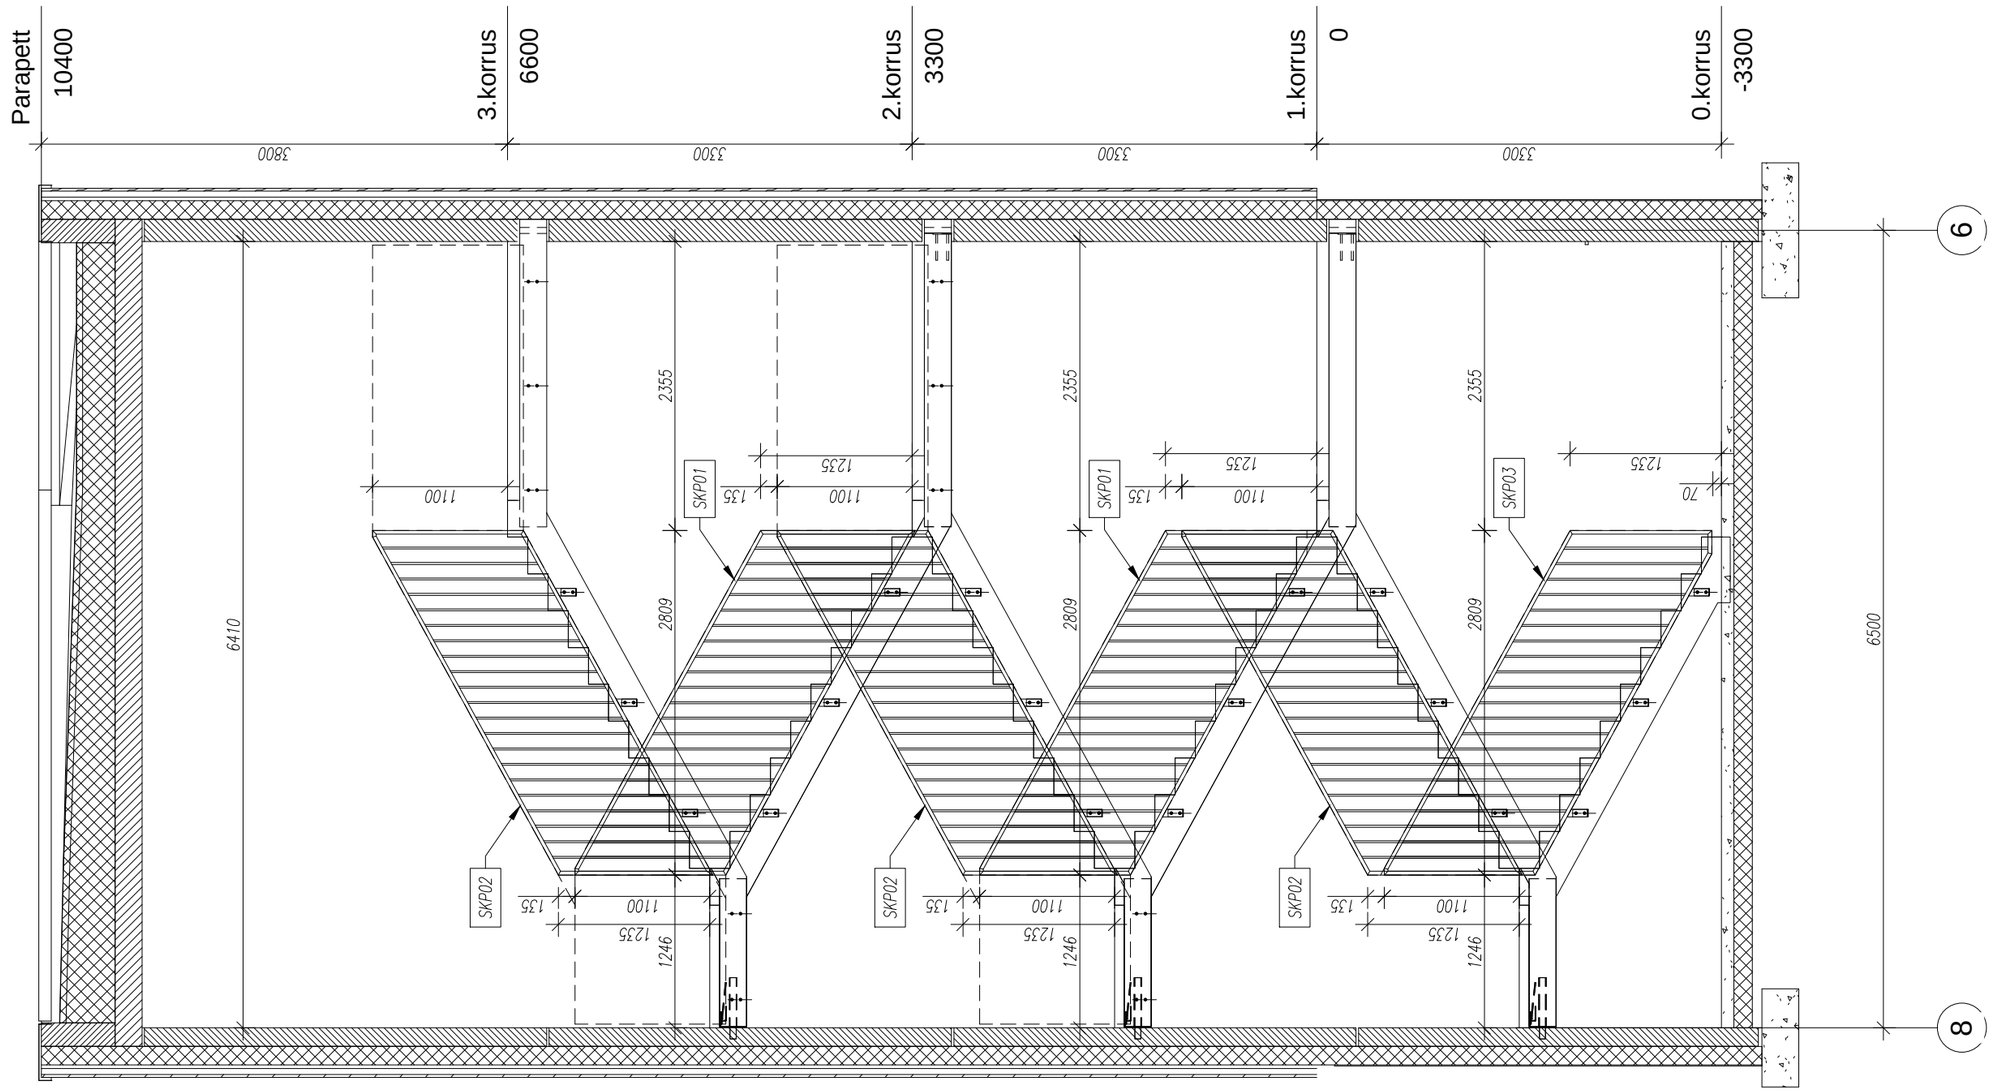

Pakkumisjoonis


Kuupäev	Muudatuse nr	Teostas	Allkiri	Muudatuse kirjeldus
Objekt	Staadioni peahoone laiendamine			Joonise nimetus: TK01 VAADE 2
Aadress	Võidu tn 16, Nõmme linnaosa, Tallinn			
Tellija	EJL			

MG

MG Inseneribüroo OÜ
Saku, Aiandi 7, 75501
Tel. +256 607 662
www.mgi.ee
E-mail info@mgi.ee
Ärireg.nr. 10891655
EP 10891655-0001

Projekteeris	M.Allik	Töö nr	23.2014	Staadium: TJ	Joonise nr: TK-01-2
Joonestas	M.Allik	Kuupäev	12.05.2014		
Fail	Käsipuud.dwg	Muudatuse kuupäev	----	Muudatuse nr ----	Mõõtkava 1:50

Format: ISO A3 (420.00 x 297.00 MM); Last saved: 28.07.2014; Printed: 3.08.2014

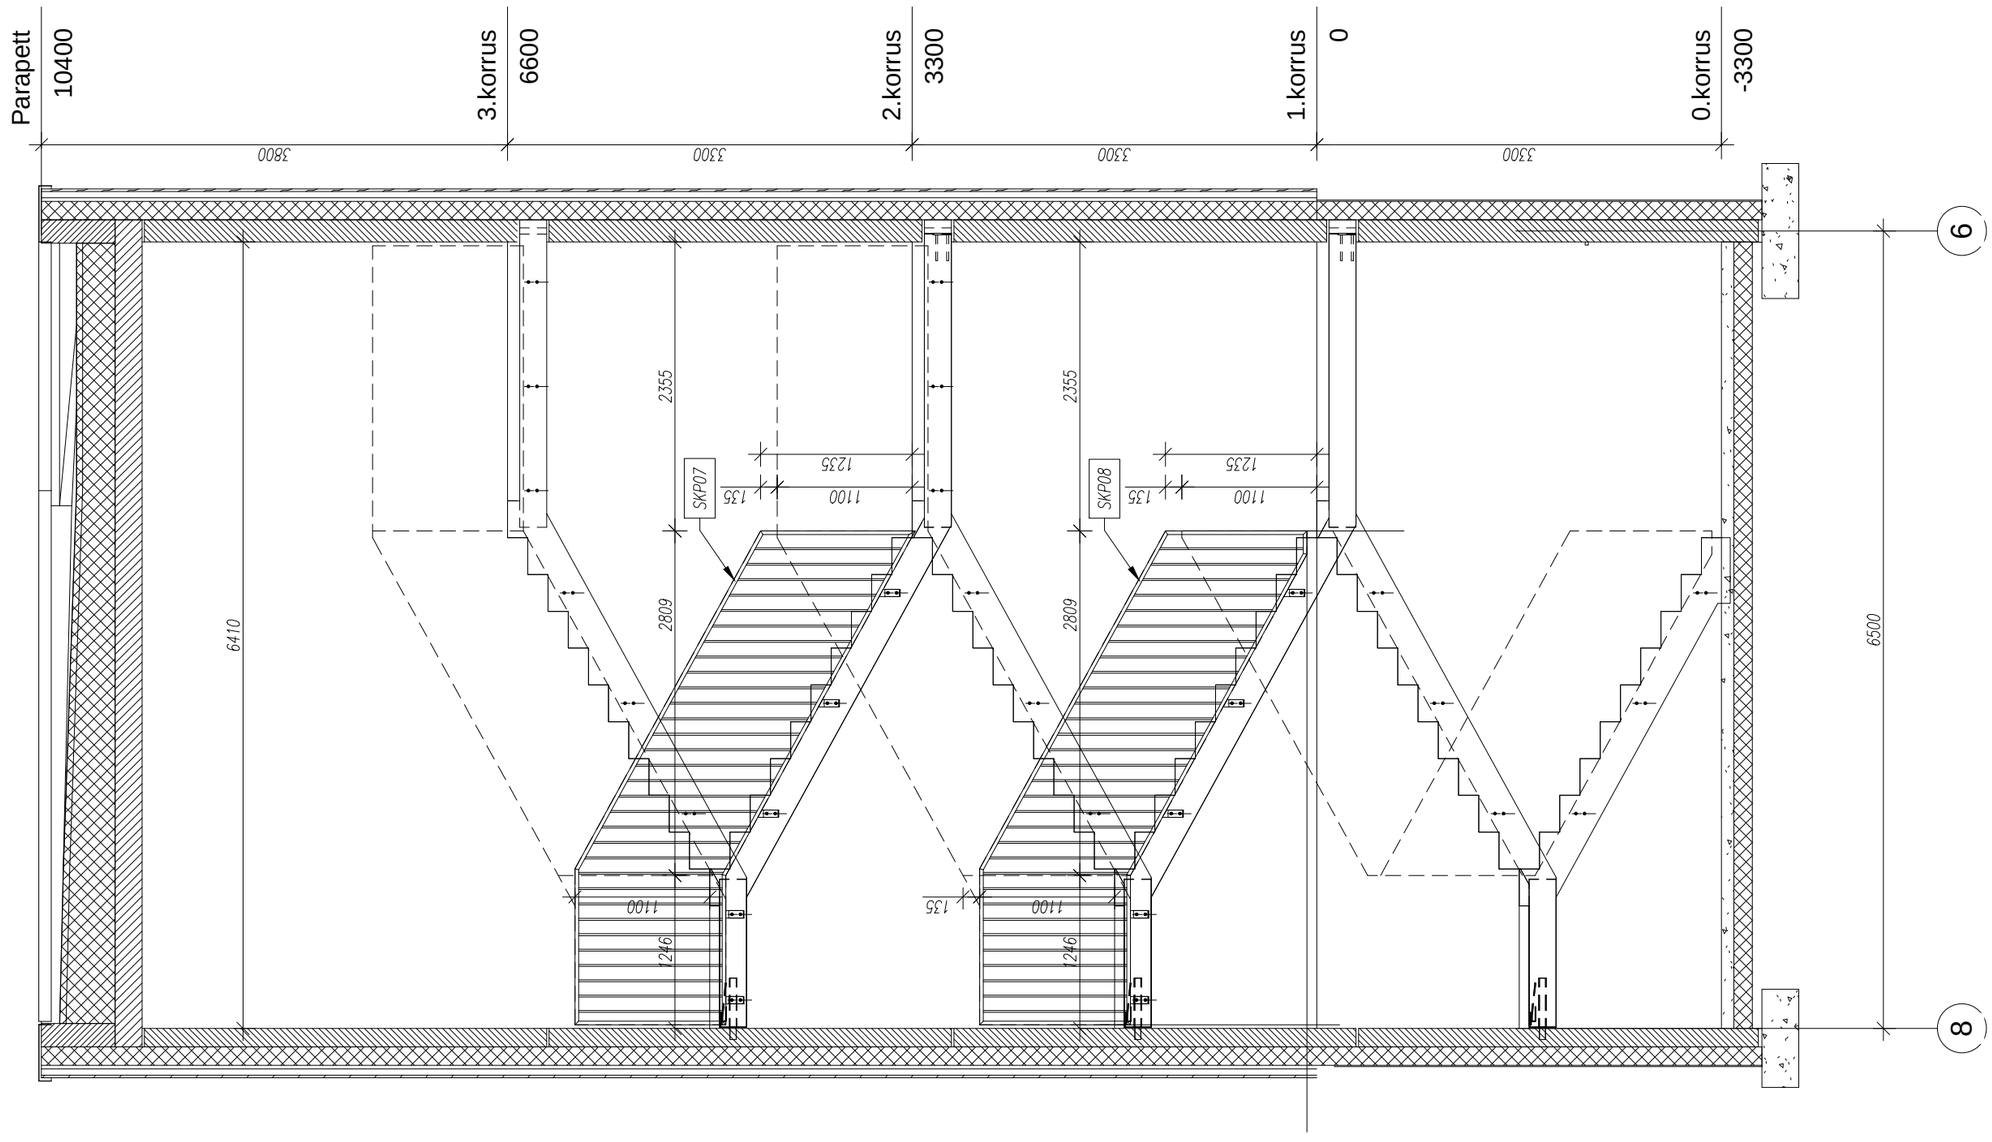


Pakkumisjoonis

Kuupäev	Muudatuse nr	Teostas	Allkiri	Muudatuse kirjeldus
Objekt	Staadioni peahoone laiendamine			Joonise nimetus: TK01 VAADE 3
Aadress	Võidu tn 16, Nõmme linnaosa, Tallinn			
Tellija	EJL			

MG
MG Inseneribüroo OÜ
Saku, Aiandi 7, 75501
Tel. +256 607 662
www.mgi.ee
E-mail info@mgi.ee
Ärireg.nr. 10891655
EP 10891655-0001

Projekteeris	M.Allik	Töö nr	23.2014	Staadium: TJ	Joonise nr: TK-01-3
Joonestas	M.Allik	Kuupäev	12.05.2014		
Fail	Käsipuud.dwg	Muudatuse kuupäev	----	Muudatuse nr ----	Mõõtkava 1:50

Format: ISO A3 (420.00 x 297.00 MM); Last saved: 28.07.2014; Printed: 3.08.2014

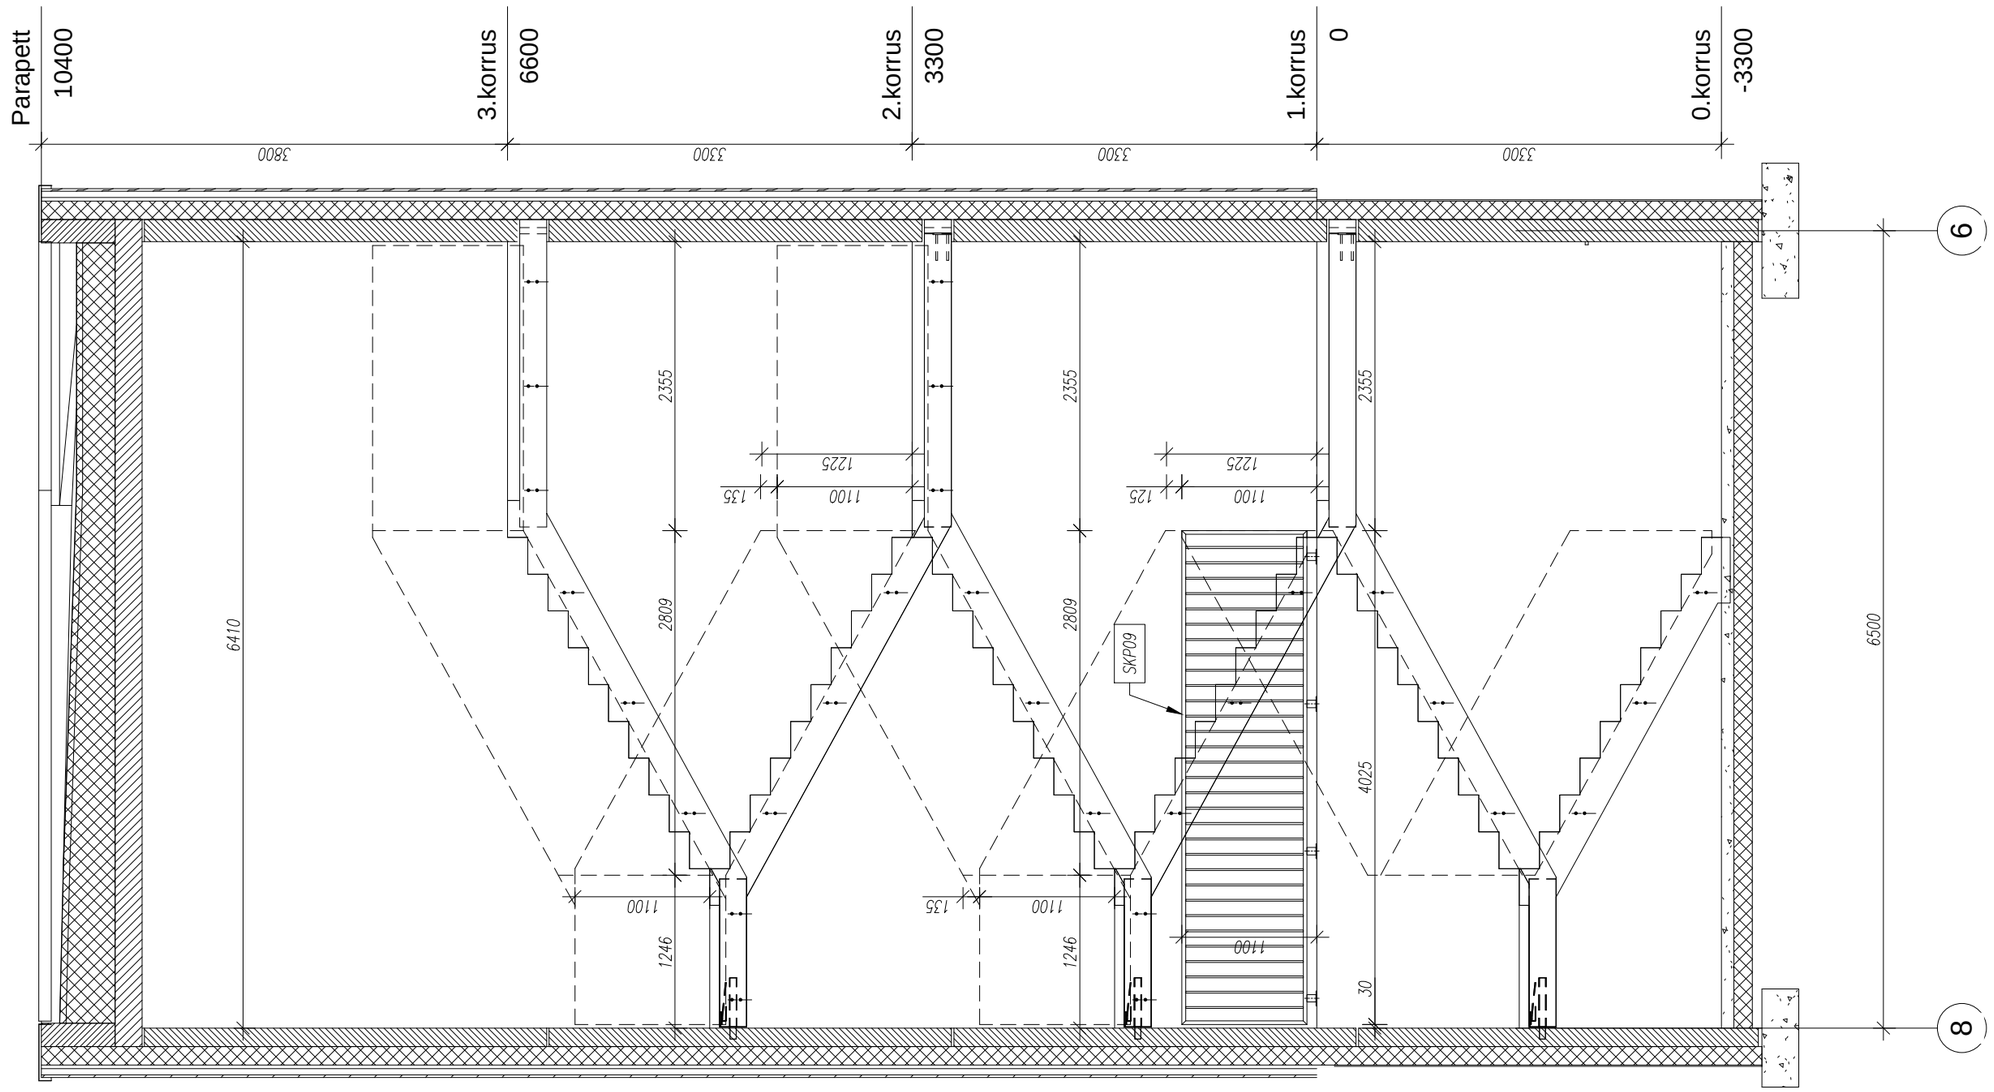


Pakkumisjoonis

Kuupäev	Muudatuse nr	Teostas	Allkiri	Muudatuse kirjeldus
Objekt: Staadioni peahoone laiendamine				Joonise nimetus: TK01 VAADE 4
Aadress: Võidu tn 16, Nõmme linnaosa, Tallinn				
Tellija: EJL				

MG
MG Inseneribüroo OÜ
Saku, Aiandi 7, 75501
Tel. +256 607 662
www.mgi.ee
E-mail info@mgi.ee
Ärireg.nr. 10891655
EP 10891655-0001

Projekteeris: M.Allik	Töö nr: 23.2014	Staadium: TJ	Joonise nr: TK-01-4		
Joonestas: M.Allik	Kuupäev: 12.05.2014				
Fail: Käsipuud.dwg	Muudatuse kuupäev: ----	Muudatuse nr: ----	Mõõtkava: 1:50		

Format: ISO A3 (420.00 x 297.00 MM); Last saved: 28.07.2014; Printed: 3.08.2014

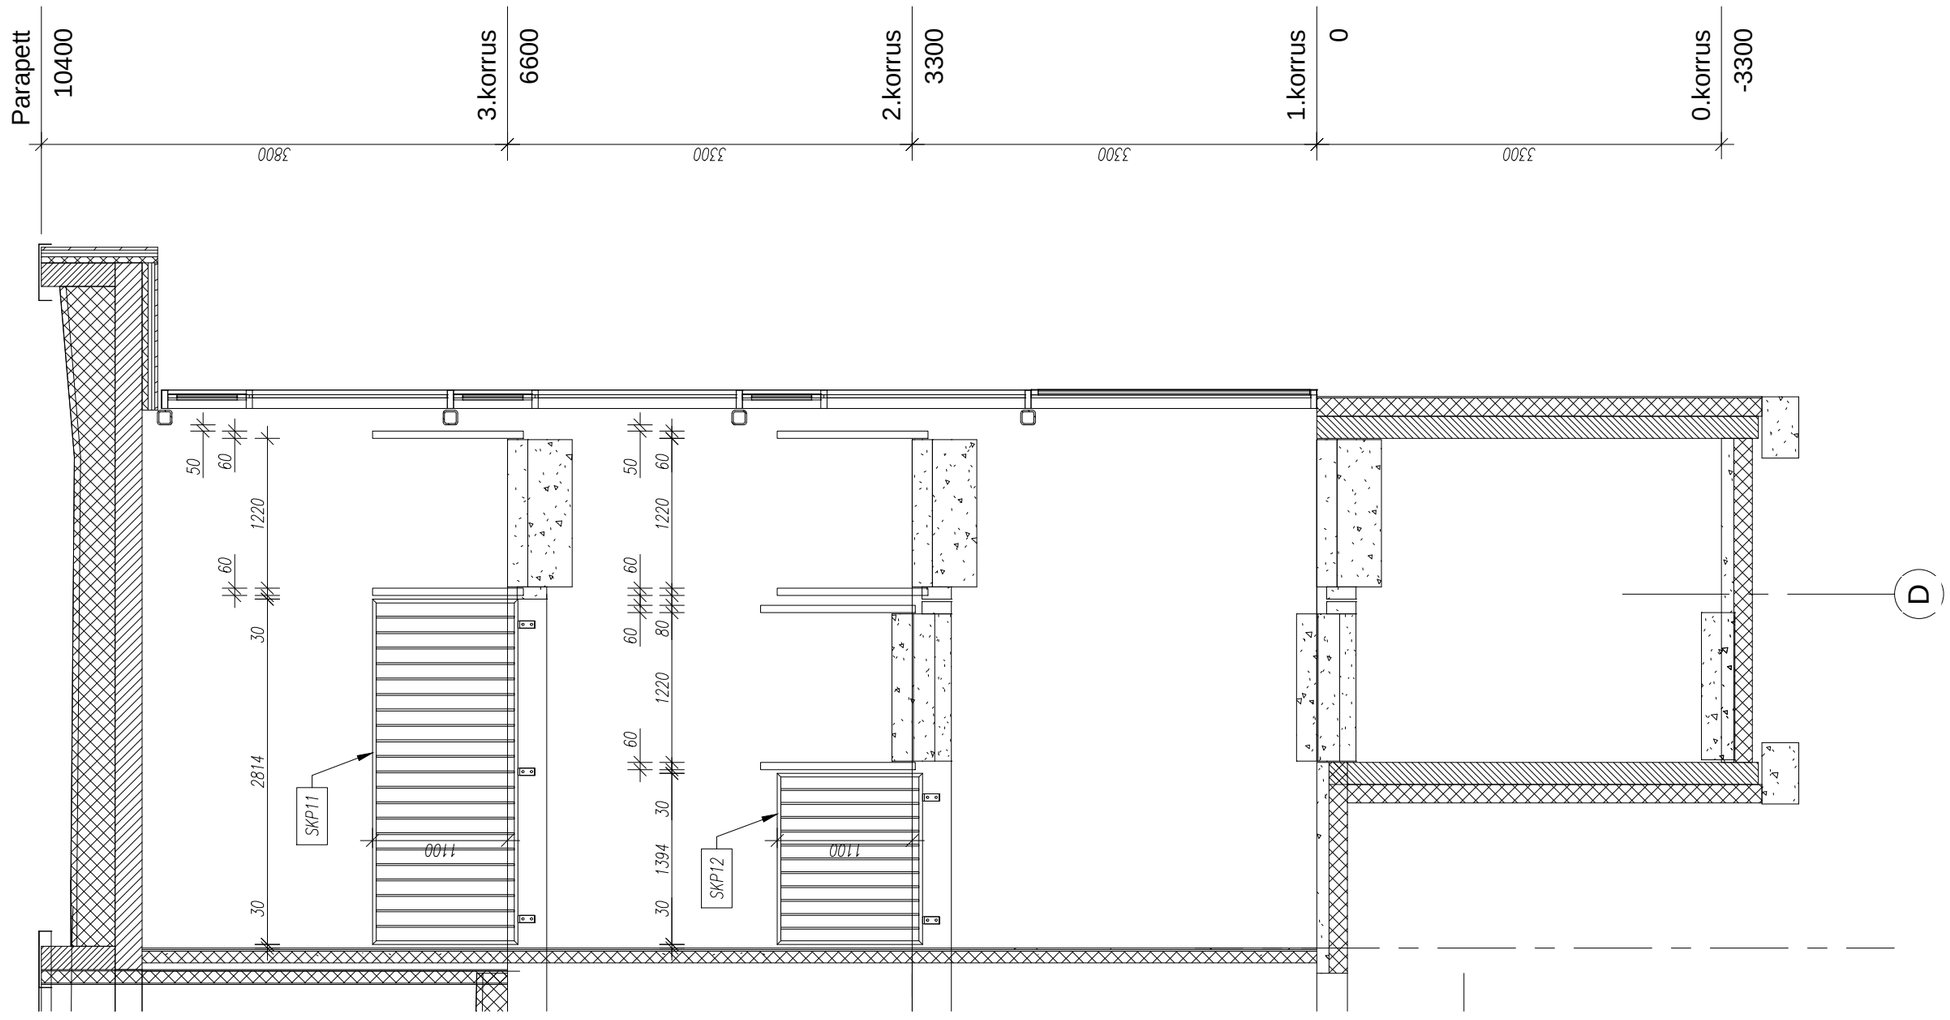

Pakkumisjoonis


Kuupäev	Muudatuse nr	Teostas	Allkiri	Muudatuse kirjeldus
Objekt	Staadioni peahoone laiendamine			Joonise nimetus: TK01 VAADE 5
Aadress	Võidu tn 16, Nõmme linnaosa, Tallinn			
Tellija	EJL			

MG

MG Inseneribüroo OÜ
Saku, Aiandi 7, 75501
Tel. +256 607 662
www.mgi.ee
E-mail info@mgi.ee
Ärireg.nr. 10891655
EP 10891655-0001

Projekteeris: M.Allik	Töö nr: 23.2014	Staadium: TJ	Joonise nr: TK-01-5	
Joonestas: M.Allik	Kuupäev: 12.05.2014			
Fail: Käsipuud.dwg	Muudatuse kuupäev: ----	Muudatuse nr: ----	Mõõtkava: 1:50	

Format: ISO A3 (420.00 x 297.00 MM); Last saved: 28.07.2014; Printed: 3.08.2014

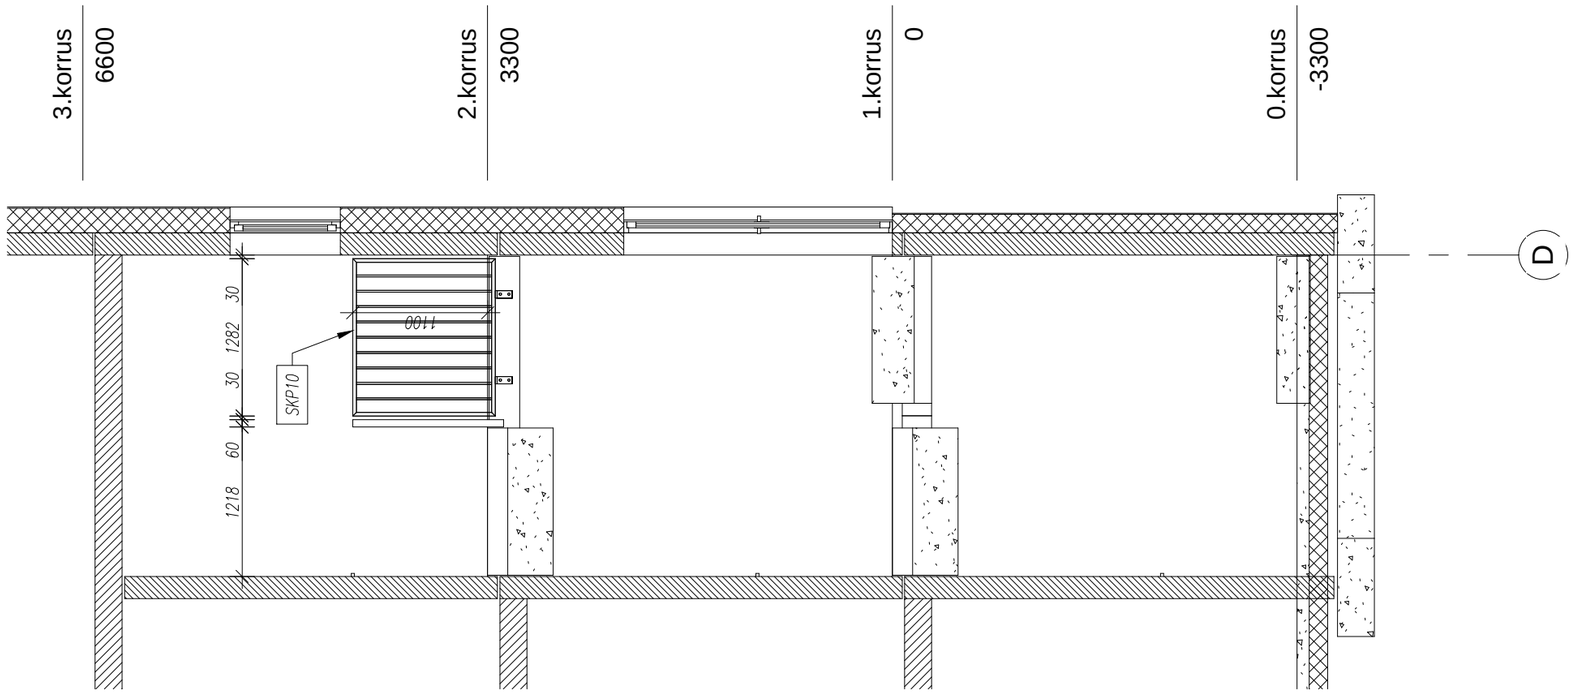


Pakkumisjoonis

Kuupäev	Muudatuse nr	Teostas	Allkiri	Muudatuse kirjeldus
Objekt: Staadioni peahoone laiendamine				Joonise nimetus: TK02 VAADE 1
Aadress: Võidu tn 16, Nõmme linnaosa, Tallinn				
Tellija: EJL				

MG
MG Inseneribüroo OÜ
Saku, Aiandi 7, 75501
Tel. +256 607 662
www.mgi.ee
E-mail info@mgi.ee
Ärireg.nr. 10891655
EP 10891655-0001

Projekteeris: M.Allik	Töö nr: 23.2014	Staadium: TJ	Joonise nr: TK-02-1		
Joonestas: M.Allik	Kuupäev: 12.05.2014				
Fail: Käsipuud.dwg	Muudatuse kuupäev: ----	Muudatuse nr: ----	Mõõtkava: 1:50		

Format: ISO A3 (420.00 x 297.00 MM); Last saved: 28.07.2014; Printed: 3.08.2014

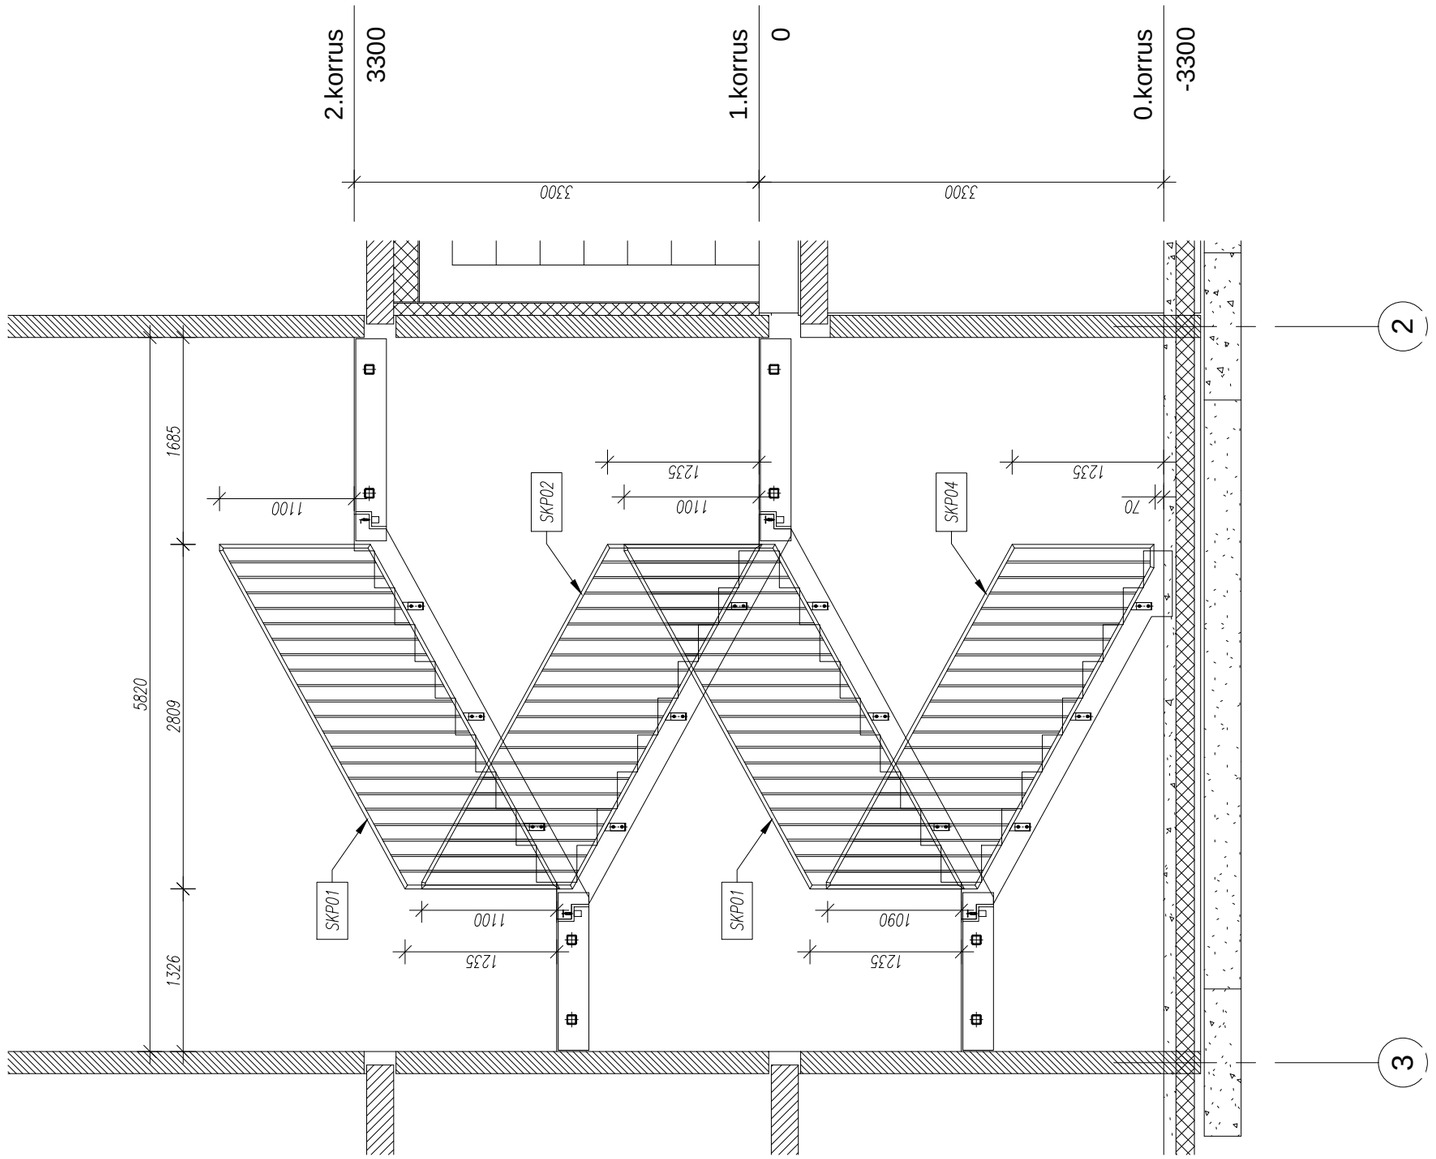

Pakkumisjoonis


Kuupäev	Muudatuse nr	Teostas	Allkiri	Muudatuse kirjeldus
Objekt	Staadioni peahoone laiendamine			Joonise nimetus
Aadress	Võidu tn 16, Nõmme linnaosa, Tallinn			TK02 VAADE 2
Tellija	EJL			

MG
MG Inseneribüroo OÜ
Saku, Aiandi 7, 75501
Tel. +256 607 662
www.mgi.ee
E-mail info@mgi.ee
Ärireg.nr. 10891655
EP 10891655-0001

Projekteeris	M.Allik	Töö nr	23.2014	Staadium	Joonise nr
Joonestas	M.Allik	Kuupäev	12.05.2014	TJ	TK-02-2
Fail	Käsipuud.dwg	Muudatuse kuupäev	----	Muudatuse nr ----	Mõõtkava 1:50

Format: ISO A3 (420.00 x 297.00 MM); Last saved: 28.07.2014; Printed: 3.08.2014

SKP01 ja SKP02 erinevad ainult POS.2 asetuse poolest

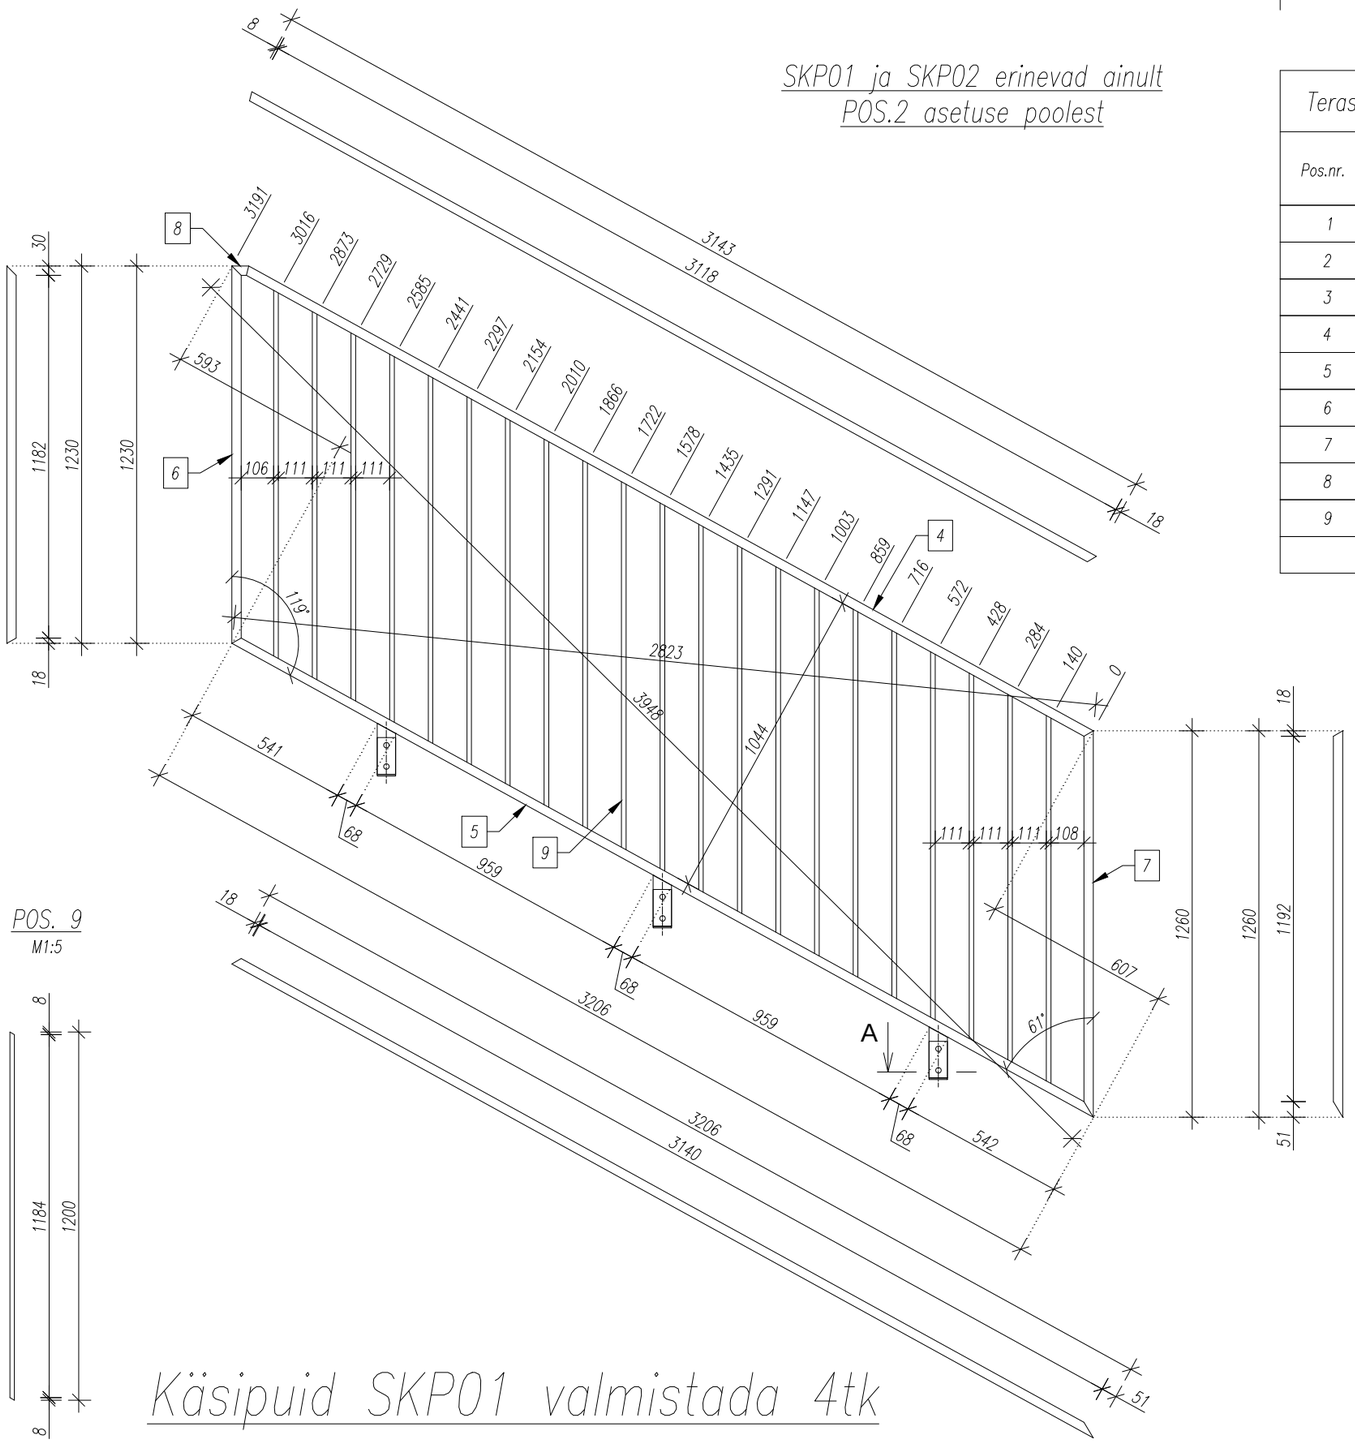


Terase spetsifikatsioon

Pos.nr.	PROFIIL	Pikkus,mm	Arv, tk	Kaal, kg		Teras	Märkused
				ühe	kõigi		
1	Ribateras −5x60x60		3 tk	0.1	0.3	S 235	
2	Ribateras −8x60x120		3 tk	0.5	1.4	S 235	
3	Nelikanttoru 60x60x4.0	167	3 tk	1.1	3.4	S 235	
4	Nelikanttoru 30x60x2.0	3143	1 tk	8.4	8.4	DC01	
5	Nelikanttoru 30x60x2.0	3140	1 tk	8.4	8.4	DC01	
6	Nelikanttoru 30x60x2.0	1230	1 tk	3.3	3.3	DC01	
7	Nelikanttoru 30x60x2.0	1260	1 tk	3.4	3.4	DC01	
8	Nelikanttoru 30x60x2.0	55	1 tk	0.2	0.2	DC01	
9	Nelikanttoru 15x30x1.5	1200	21 tk	1.2	24.6	DC01	
					53.4		

POS. 3
M1:5


POS. 1
M1:5

KÄSIPUU JALG
M1:5

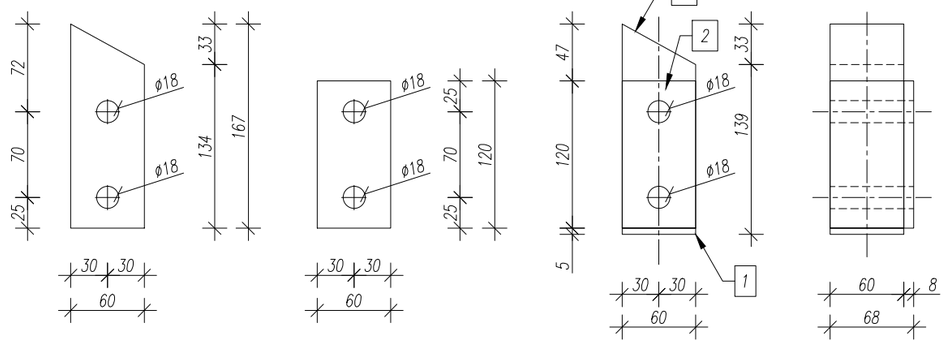


POS. 9
M1:5

POS. 8
M1:5

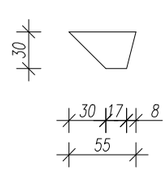

A–A
M1:5

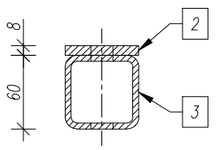

Käsipuid SKP01 valmistada 4tk

MÄRKUSED:

1. TERASTE MARGID STANDARDI EN 10025(1990) JÄRGI
2. KEEVISTE KÕRGUSED VASTAVALT ÜHENDATAVATE ELEMENTIDE PAKSUSELE
3. KÕIK KEEVISED ÜMBER RISTLÕIKE PERIMEETRI
4. KEEVITAMISEL KASUTATAV ELEKTROOD PEAB VASTAMA PÕHIMATERJALILE
5. TERASPROFIILID KÄÄTULU ENNE PINNAKATTE PAIGALDAMIST JA KATMIST VASTAVALT STANDARDILE EVS-ISO 8501
6. VÄLISNURGAD TUHASTATAKSE ROOSTEST JA OKSIIDIST TEHHANILISEL TEEL (LIIVAPUHTSIGA)
7. TERASDETAILIDE KESKKONNAKLASS C3
8. TERASDETAILID KUUMTSINKIDA

Pakkumisjoonis


Kuupäev	Muudatuse nr	Teostas	Allkiri	Muudatuse kirjeldus
Objekt	Staadioni peahoone laiendamine			Joonise nimetus: SKP01
Aadress	Võidu tn 16, Nõmme linnaosa, Tallinn			
Tellija	EJL			

MG
MG Inseneribüroo OÜ
Saku, Aiandi 7, 75501
Tel. +256 607 662
www.mgi.ee
E-mail info@mgi.ee
Ärireg.nr. 10891655
EP 10891655-0001

Projekteeris	M.Allik	Töö nr	23.2014	Staadium	Joonise nr
Joonestas	M.Allik	Kuupäev	12.05.2014	TJ	SKP-01
Fail	Käsipuud.dwg	Muudatuse kuupäev	----	Muudatuse nr ----	Mõõtkava 1:20

Format: ISO A3 (420.00 x 297.00 MM); Last saved: 28.07.2014; Printed: 3.08.2014


SKP01 ja SKP02 erinevad ainult POS.2 asetuse poolest

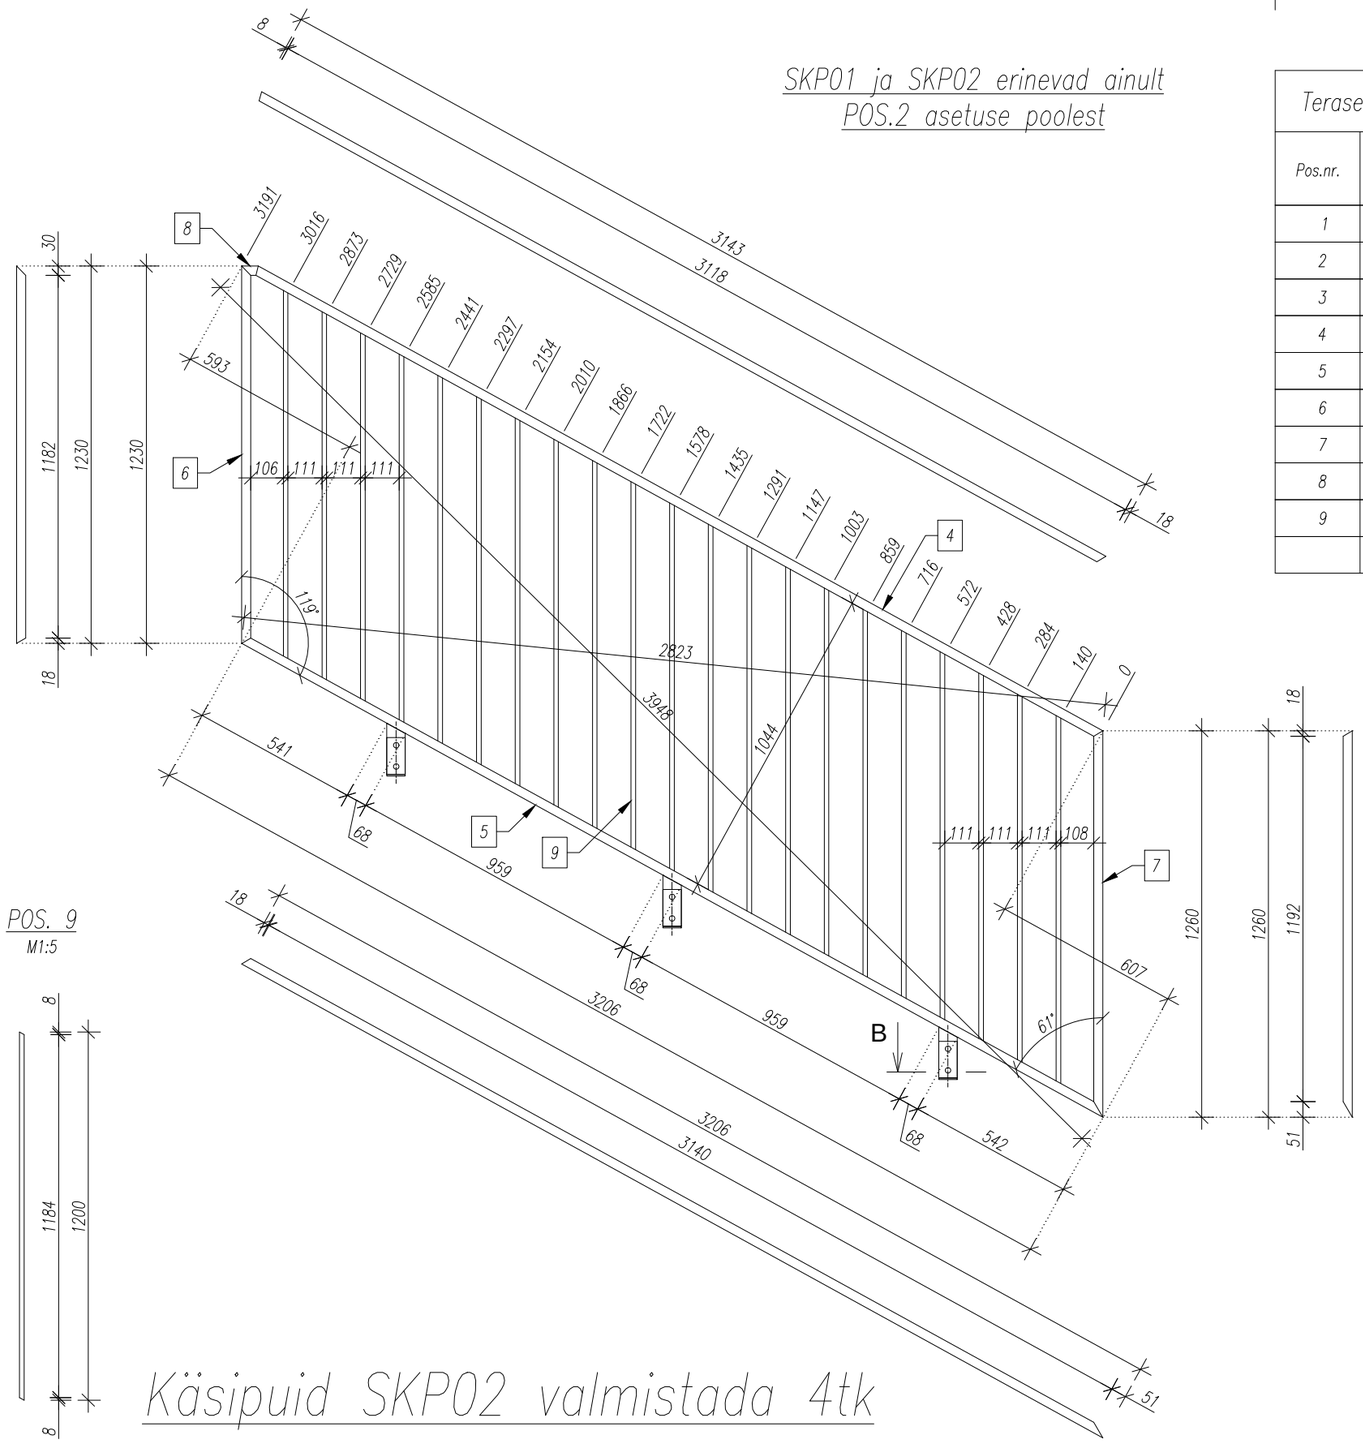


Terase spetsifikatsioon

Pos.nr.	PROFIIL	Pikkus,mm	Arv, tk	Kaal, kg		Teras	Märkused
				ühe	kõigi		
1	Ribateras −5x60x60		3 tk	0.1	0.3	S 235	
2	Ribateras −8x60x120		3 tk	0.5	1.4	S 235	
3	Nelikanttoru 60x60x4.0	167	3 tk	1.1	3.4	S 235	
4	Nelikanttoru 30x60x2.0	3143	1 tk	8.4	8.4	DC01	
5	Nelikanttoru 30x60x2.0	3140	1 tk	8.4	8.4	DC01	
6	Nelikanttoru 30x60x2.0	1230	1 tk	3.3	3.3	DC01	
7	Nelikanttoru 30x60x2.0	1260	1 tk	3.4	3.4	DC01	
8	Nelikanttoru 30x60x2.0	55	1 tk	0.2	0.2	DC01	
9	Nelikanttoru 15x30x1.5	1200	21 tk	1.2	24.6	DC01	
					53.4		


POS. 3
M1:5

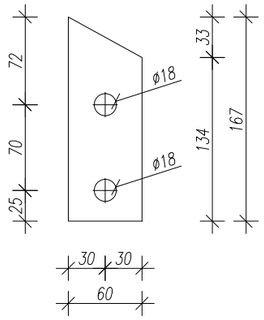

POS. 1
M1:5

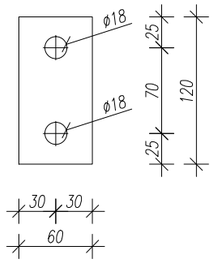


KÄSIPUU JALG
M1:5

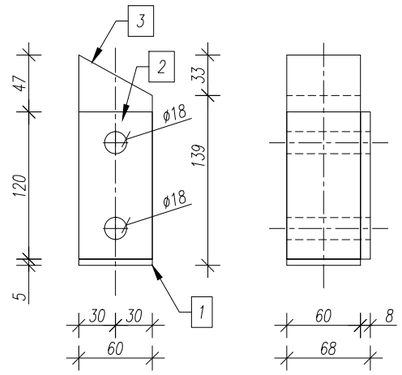


POS. 9
M1:5

POS. 8
M1:5

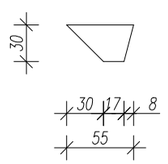

B–B
M1:5

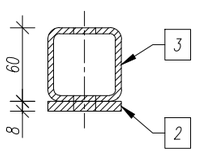

Käsipuid SKP02 valmistada 4tk

MÄRKUSED:

1. TERASTE MARGID STANDARDI EN 10025(1990) JÄRGI
2. KEEVISTE KÕRGUSED VASTAVALT ÜHENDATAVATE ELEMENTIDE PAKSUSELE
3. KÕIK KEEVISED ÜMBER RISTLÕIKE PERIMEETRI
4. KEEVITAMISEL KASUTATAV ELEKTROOD PEAB VASTAMA PÕHIMATERJALILE
5. TERASPROFIILID KÄÄTLUSENNE PINNADEFEKTIDE PARANDAMIST JA SÄTIMIST VASTAVALT STANDARDILE ISO 8501
6. KÕIK KEEVISÜHENDID PEAVAD OLEMA TUGEVUSTEST VÄHEMALT SAMAVÄÄRSED ÜHENDATAVATE TERASDETAILIDE KESKMISE TUGEVUSKLASSI C
7. TERASDETAILID KUUMTSINKIDA

Pakkumisjoonis

Kuupäev	Muudatuse nr	Teostas	Allkiri	Muudatuse kirjeldus
Objekt	Staadioni peahoone laiendamine			Joonise nimetus: SKP02
Aadress	Võidu tn 16, Nõmme linnaosa, Tallinn			
Tellija	EJL			


MG
MG Inseneribüroo OÜ
Saku, Aiandi 7, 75501
Tel. +256 607 662
www.mgi.ee
E-mail info@mgi.ee
Ärireg.nr. 10891655
EP 10891655-0001

Projekteeris	M.Allik	Töö nr	23.2014	Staadium: TJ	Joonise nr: SKP-02
Joonestas	M.Allik	Kuupäev	12.05.2014		
Fail	Käsipuud.dwg	Muudatuse kuupäev	----	Muudatuse nr ----	Mõõtkava 1:20

Format: ISO A3 (420.00 x 297.00 MM); Last saved: 28.07.2014; Printed: 3.08.2014

Käsipuid SKP03 valmistada 1tk

SKP03 ja SKP04 erinevad ainult POS.2 asetuse poolest

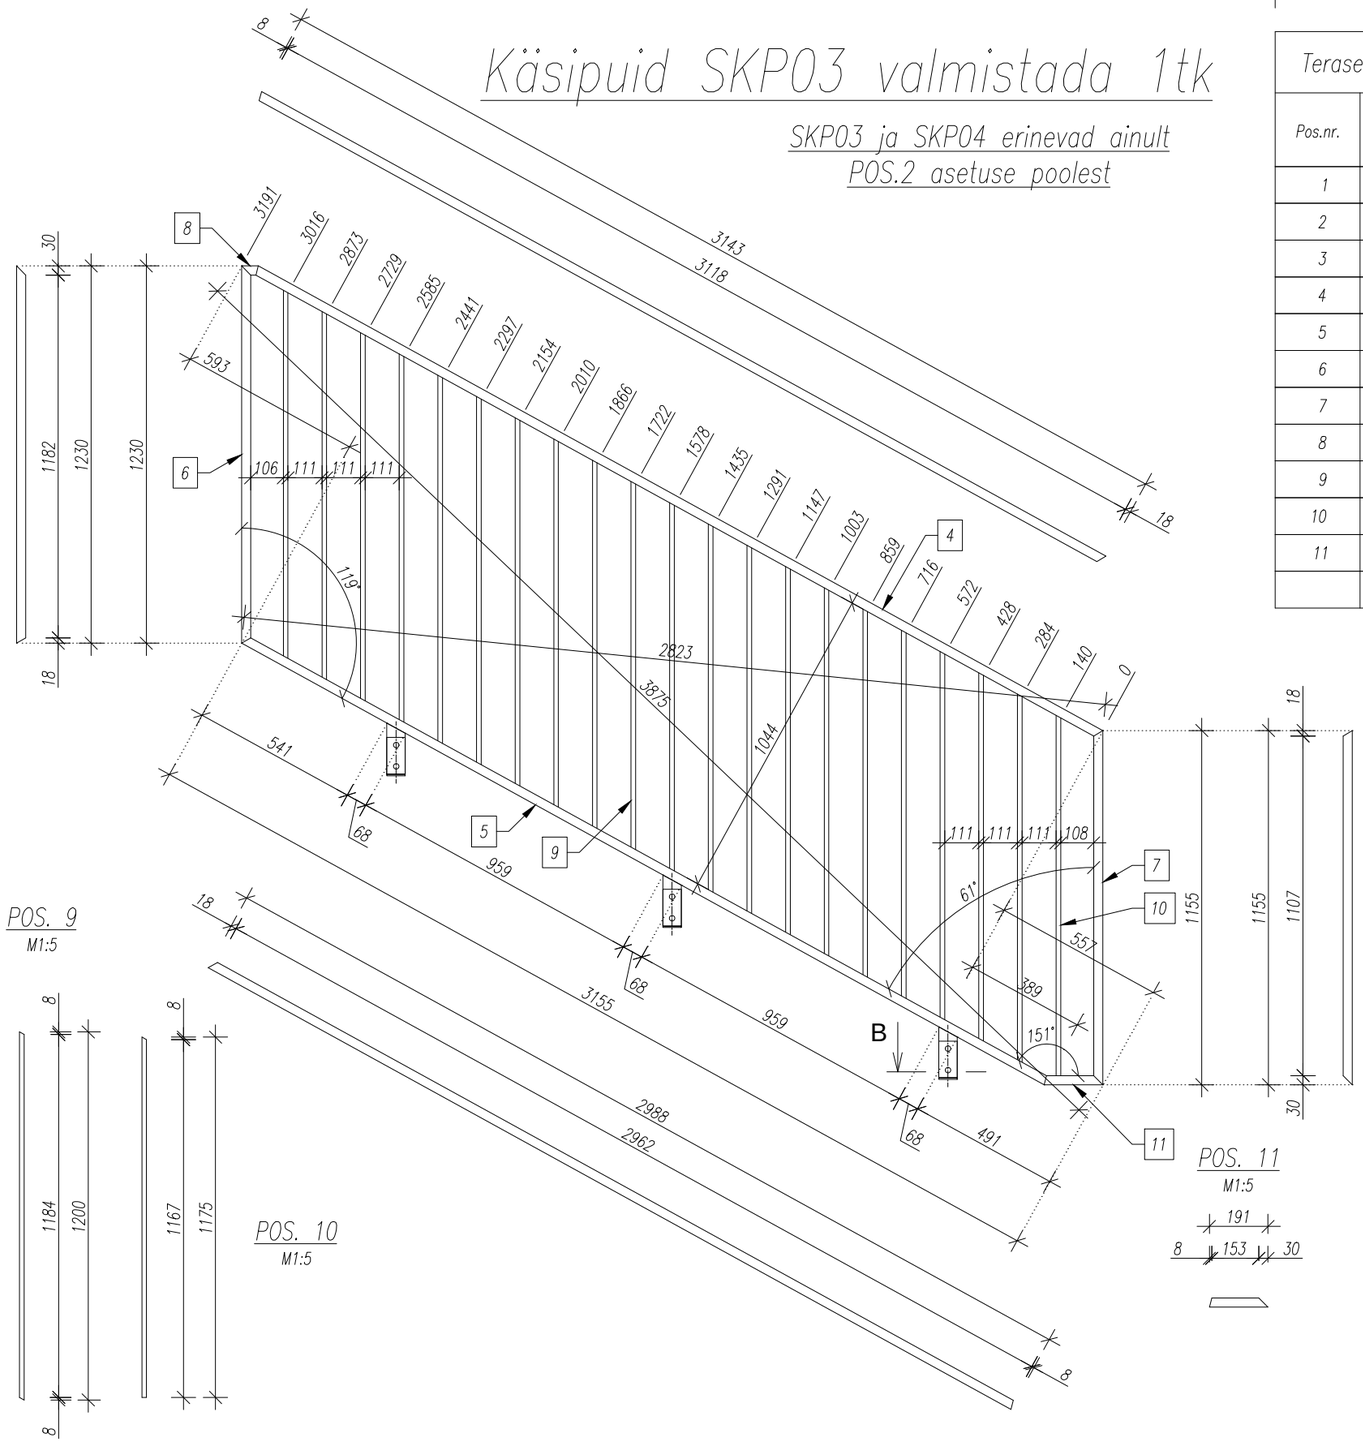


POS. 9
M1:5


POS. 10
M1:5

POS. 11
M1:5


POS. 3
M1:5

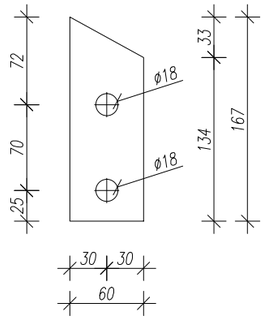


POS. 1
M1:5

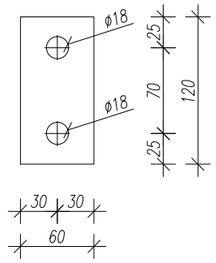


KÄSIPUU JALG
M1:5

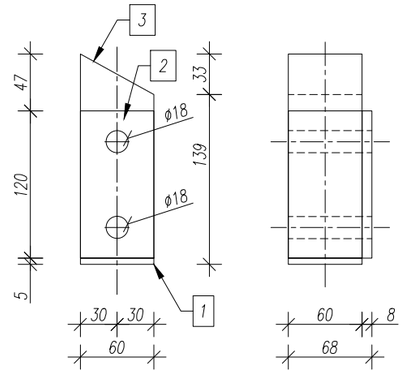

POS. 8
M1:5

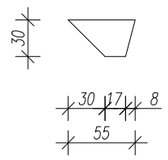

B–B
M1:5

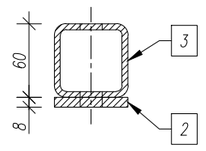

MÄRKUSED:

1. TERASTE MARGID STANDARDI EN 10025(1990) JÄRGI
2. KEEVISTE KÕRGUSED VASTAVALT ÜHENDATAVATE ELEMENTIDE PAKSUSELE
3. KÕIK KEEVISED ÜMBER RISTLÕIKE PERIMEETRI
4. KEEVITAMISEL KASUTATAV ELEKTROOD PEAB VASTAMA PÕHIMATERJALILE
5. TERASPROFIILID KÄÄTLUSENNE PIKADELT TARNIJA JAOKATALOOGIST VASTAVALT STANDARDILE EVS-ISO 6501
6. ENNE VUHASTAMIST ROOSTEST PUHASTADA (LIIVAPUHASTUS VÕI KEEMILISEL TEEL (LIIVAPUHASTUSIGA)
7. TERASDETAILIDE KESKKONNAKLASS C3
8. TERASDETAILID KUUMTSINKIDA

Terase spetsifikatsioon

Pos.nr.	PROFIIL	Pikkus,mm	Arv, tk	Kaal, kg		Teras	Märkused
				ühe	kõigi		
1	Ribateras –5x60x60		3 tk	0.1	0.3	S 235	
2	Ribateras –8x60x120		3 tk	0.5	1.4	S 235	
3	Nelikanttoru 60x60x4.0	167	3 tk	1.1	3.4	S 235	
4	Nelikanttoru 30x60x2.0	3143	1 tk	8.4	8.4	DC01	
5	Nelikanttoru 30x60x2.0	2988	1 tk	8.0	8.0	DC01	
6	Nelikanttoru 30x60x2.0	1230	1 tk	3.3	3.3	DC01	
7	Nelikanttoru 30x60x2.0	1260	1 tk	3.4	3.4	DC01	
8	Nelikanttoru 30x60x2.0	55	1 tk	0.2	0.2	DC01	
9	Nelikanttoru 15x30x1.5	1200	20 tk	1.2	23.4	DC01	
10	Nelikanttoru 15x30x1.5	1175	1 tk	1.2	1.2	DC01	
11	Nelikanttoru 30x60x2.0	191	1 tk	0.5	0.5	DC01	
					53.5		

Pakkumisjoonis

Kuupäev	Muudatuse nr	Teostas	Allkiri	Muudatuse kirjeldus

Objekt: Staadioni peahoone laiendamine

Aadress: Võidu tn 16, Nõmme linnaosa, Tallinn

Tellija: EJL

Joonise nimetus: SKP03


MG Inseneribüroo OÜ
Saku, Aiandi 7, 75501
Tel. +256 607 662
www.mgi.ee
E-mail info@mgi.ee
Ärireg.nr. 10891655
EP 10891655-0001

Projekteeris	Töö nr	Staadium	Joonise nr
M.Allik	23.2014	TJ	SKP-03
Joonestas: M.Allik	Kuupäev: 12.05.2014		
Fail: Käsipuud.dwg	Muudatuse kuupäev: ----	Muudatuse nr: ----	Mõõtkava: 1:20

Format: ISO A3 (420.00 x 297.00 MM); Last saved: 28.07.2014; Printed: 3.08.2014

Käsipuid SKP04 valmistada 1tk


SKP03 ja SKP04 erinevad ainult
POS.2 asetuse poolest

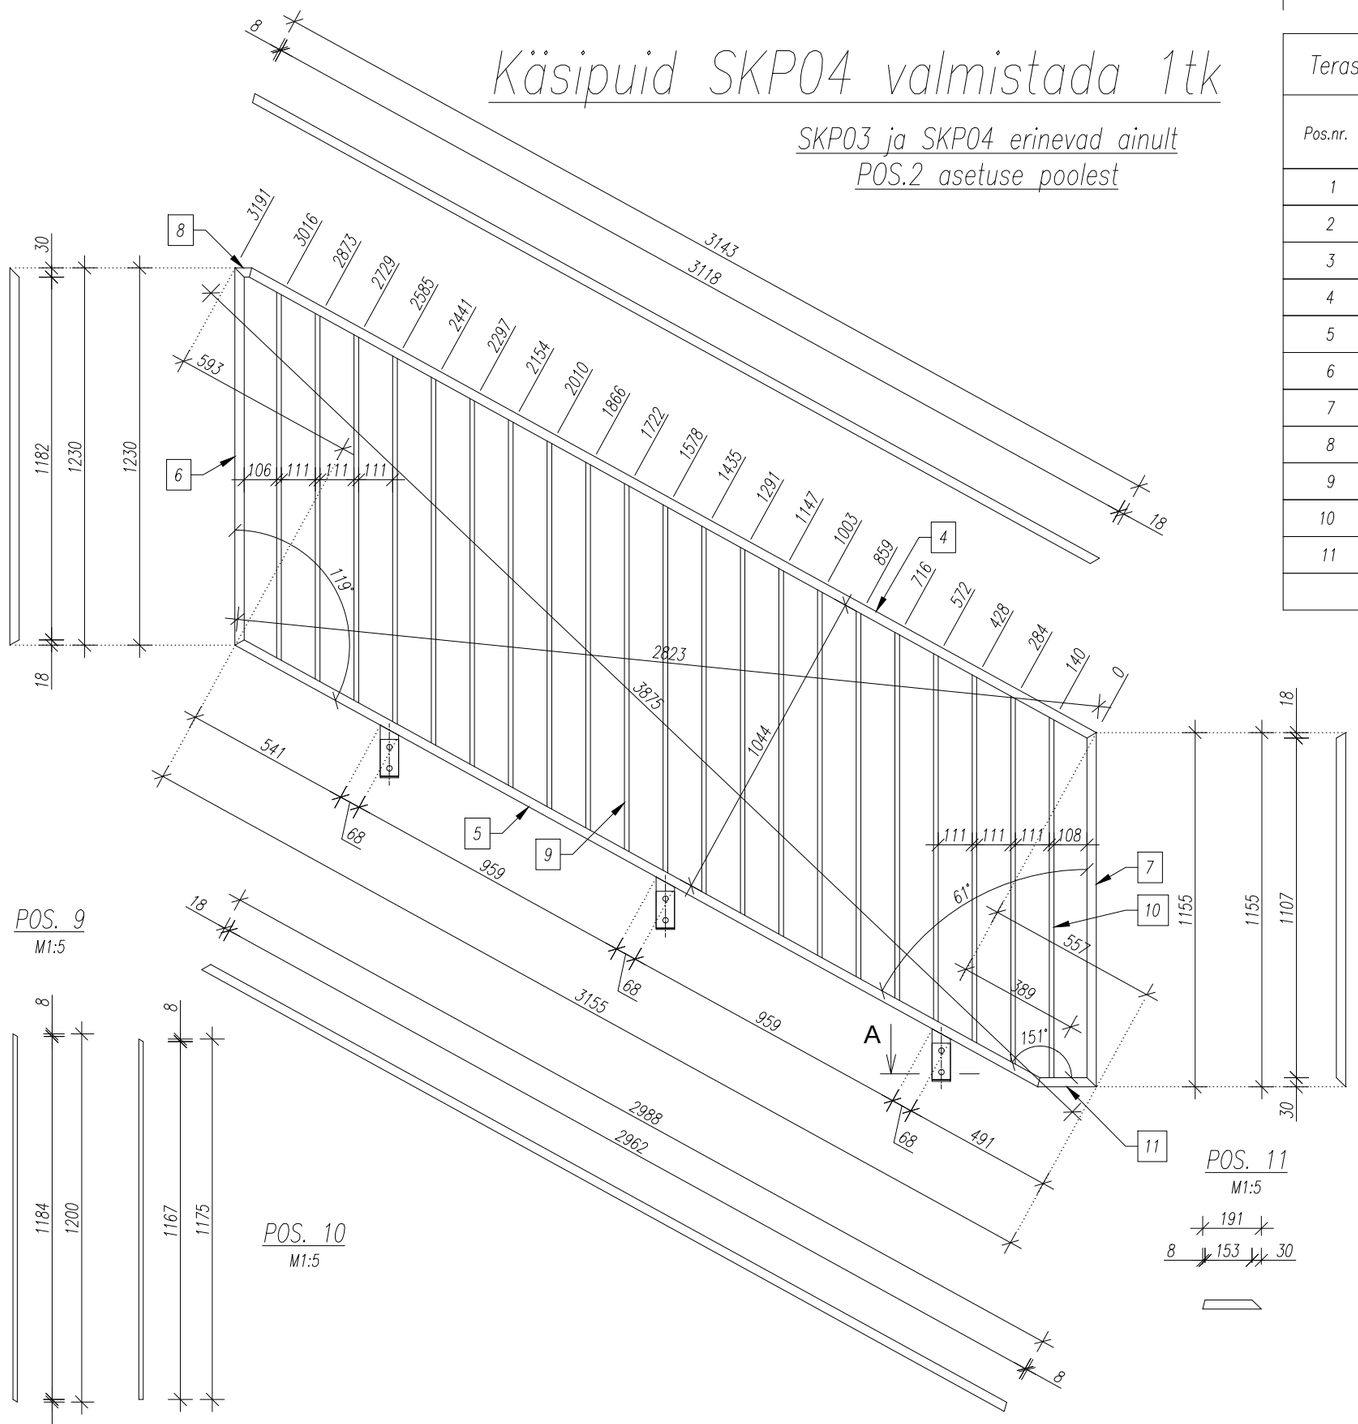


Terase spetsifikatsioon

Pos.nr.	PROFIIL	Pikkus,mm	Arv, tk	Kaal, kg		Teras	Märkused
				ühe	kõigi		
1	Ribateras −5x60x60		3 tk	0.1	0.3	S 235	
2	Ribateras −8x60x120		3 tk	0.5	1.4	S 235	
3	Nelikanttoru 60x60x4.0	167	3 tk	1.1	3.4	S 235	
4	Nelikanttoru 30x60x2.0	3143	1 tk	8.4	8.4	DC01	
5	Nelikanttoru 30x60x2.0	2988	1 tk	8.0	8.0	DC01	
6	Nelikanttoru 30x60x2.0	1230	1 tk	3.3	3.3	DC01	
7	Nelikanttoru 30x60x2.0	1260	1 tk	3.4	3.4	DC01	
8	Nelikanttoru 30x60x2.0	55	1 tk	0.2	0.2	DC01	
9	Nelikanttoru 15x30x1.5	1200	20 tk	1.2	23.4	DC01	
10	Nelikanttoru 15x30x1.5	1175	1 tk	1.2	1.2	DC01	
11	Nelikanttoru 30x60x2.0	191	1 tk	0.5	0.5	DC01	
					53.5		


POS. 3
M1:5

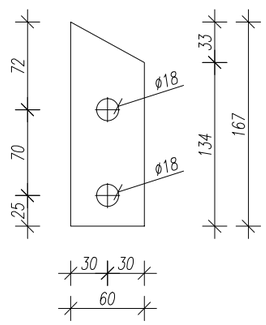

POS. 1
M1:5

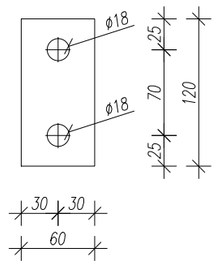

KÄSIPUU JALG
M1:5

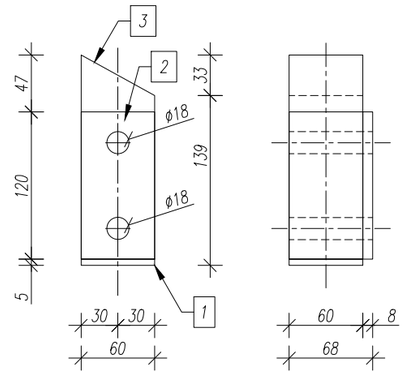


POS. 9
M1:5


POS. 10
M1:5

POS. 11
M1:5

POS. 8
M1:5

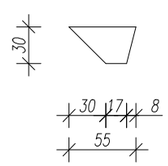

A−A
M1:5

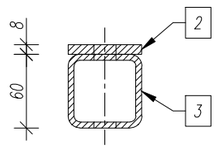

MÄRKUSED:

1. TERASTE MARGID STANDARDI EN 10025(1990) JÄRGI
2. KEEVISTE KÕRGUSED VASTAVALT ÜHENDATAVATE ELEMENTIDE PAKSUSELE
3. KÕIK KEEVISED ÜMBER RISTLÕIKE PERIMEETRI
4. KEEVITAMISEL KASUTATAV ELEKTROOD PEAB VASTAMA PÕHIMATERJALILE
5. TERASPROFIILID KÄÄTLUSENNE PINNADEFARMIST JA VALMIST VASTAVALT STANDARDILE EVS-ISO 8501
6. KÕIK TERASDETAILID KAITSTAKSE KORROSIOONI EEST TEHASELISEL TEE (LIMAPÕHISEGA)
7. TERASDETAILIDE KESKKONNAKLASS C3
8. TERASDETAILID KUUMTSINKIDA

Pakkumisjoonis

Kuupäev	Muudatuse nr	Teostas	Allkiri	Muudatuse kirjeldus


Objekt	Staadioni peahoone laiendamine			Joonise nimetus: SKP04
Aadress	Võidu tn 16, Nõmme linnaosa, Tallinn			
Tellija	EJL			

MG
MG Inseneribüroo OÜ
Saku, Aiandi 7, 75501
Tel. +256 607 662
www.mgi.ee
E-mail info@mgi.ee
Ärireg.nr. 10891655
EP 10891655-0001

Projekteeris	M.Allik	Töö nr	23.2014	Staadium: TJ	Joonise nr: SKP-04
Joonestas	M.Allik	Kuupäev	12.05.2014		
Fail	Käsipuud.dwg	Muudatuse kuupäev	----	Muudatuse nr ----	Mõõtkava 1:20

Format: ISO A3 (420.00 x 297.00 MM); Last saved: 28.07.2014; Printed: 3.08.2014

Käsipuid SKP05 valmistada 2tk

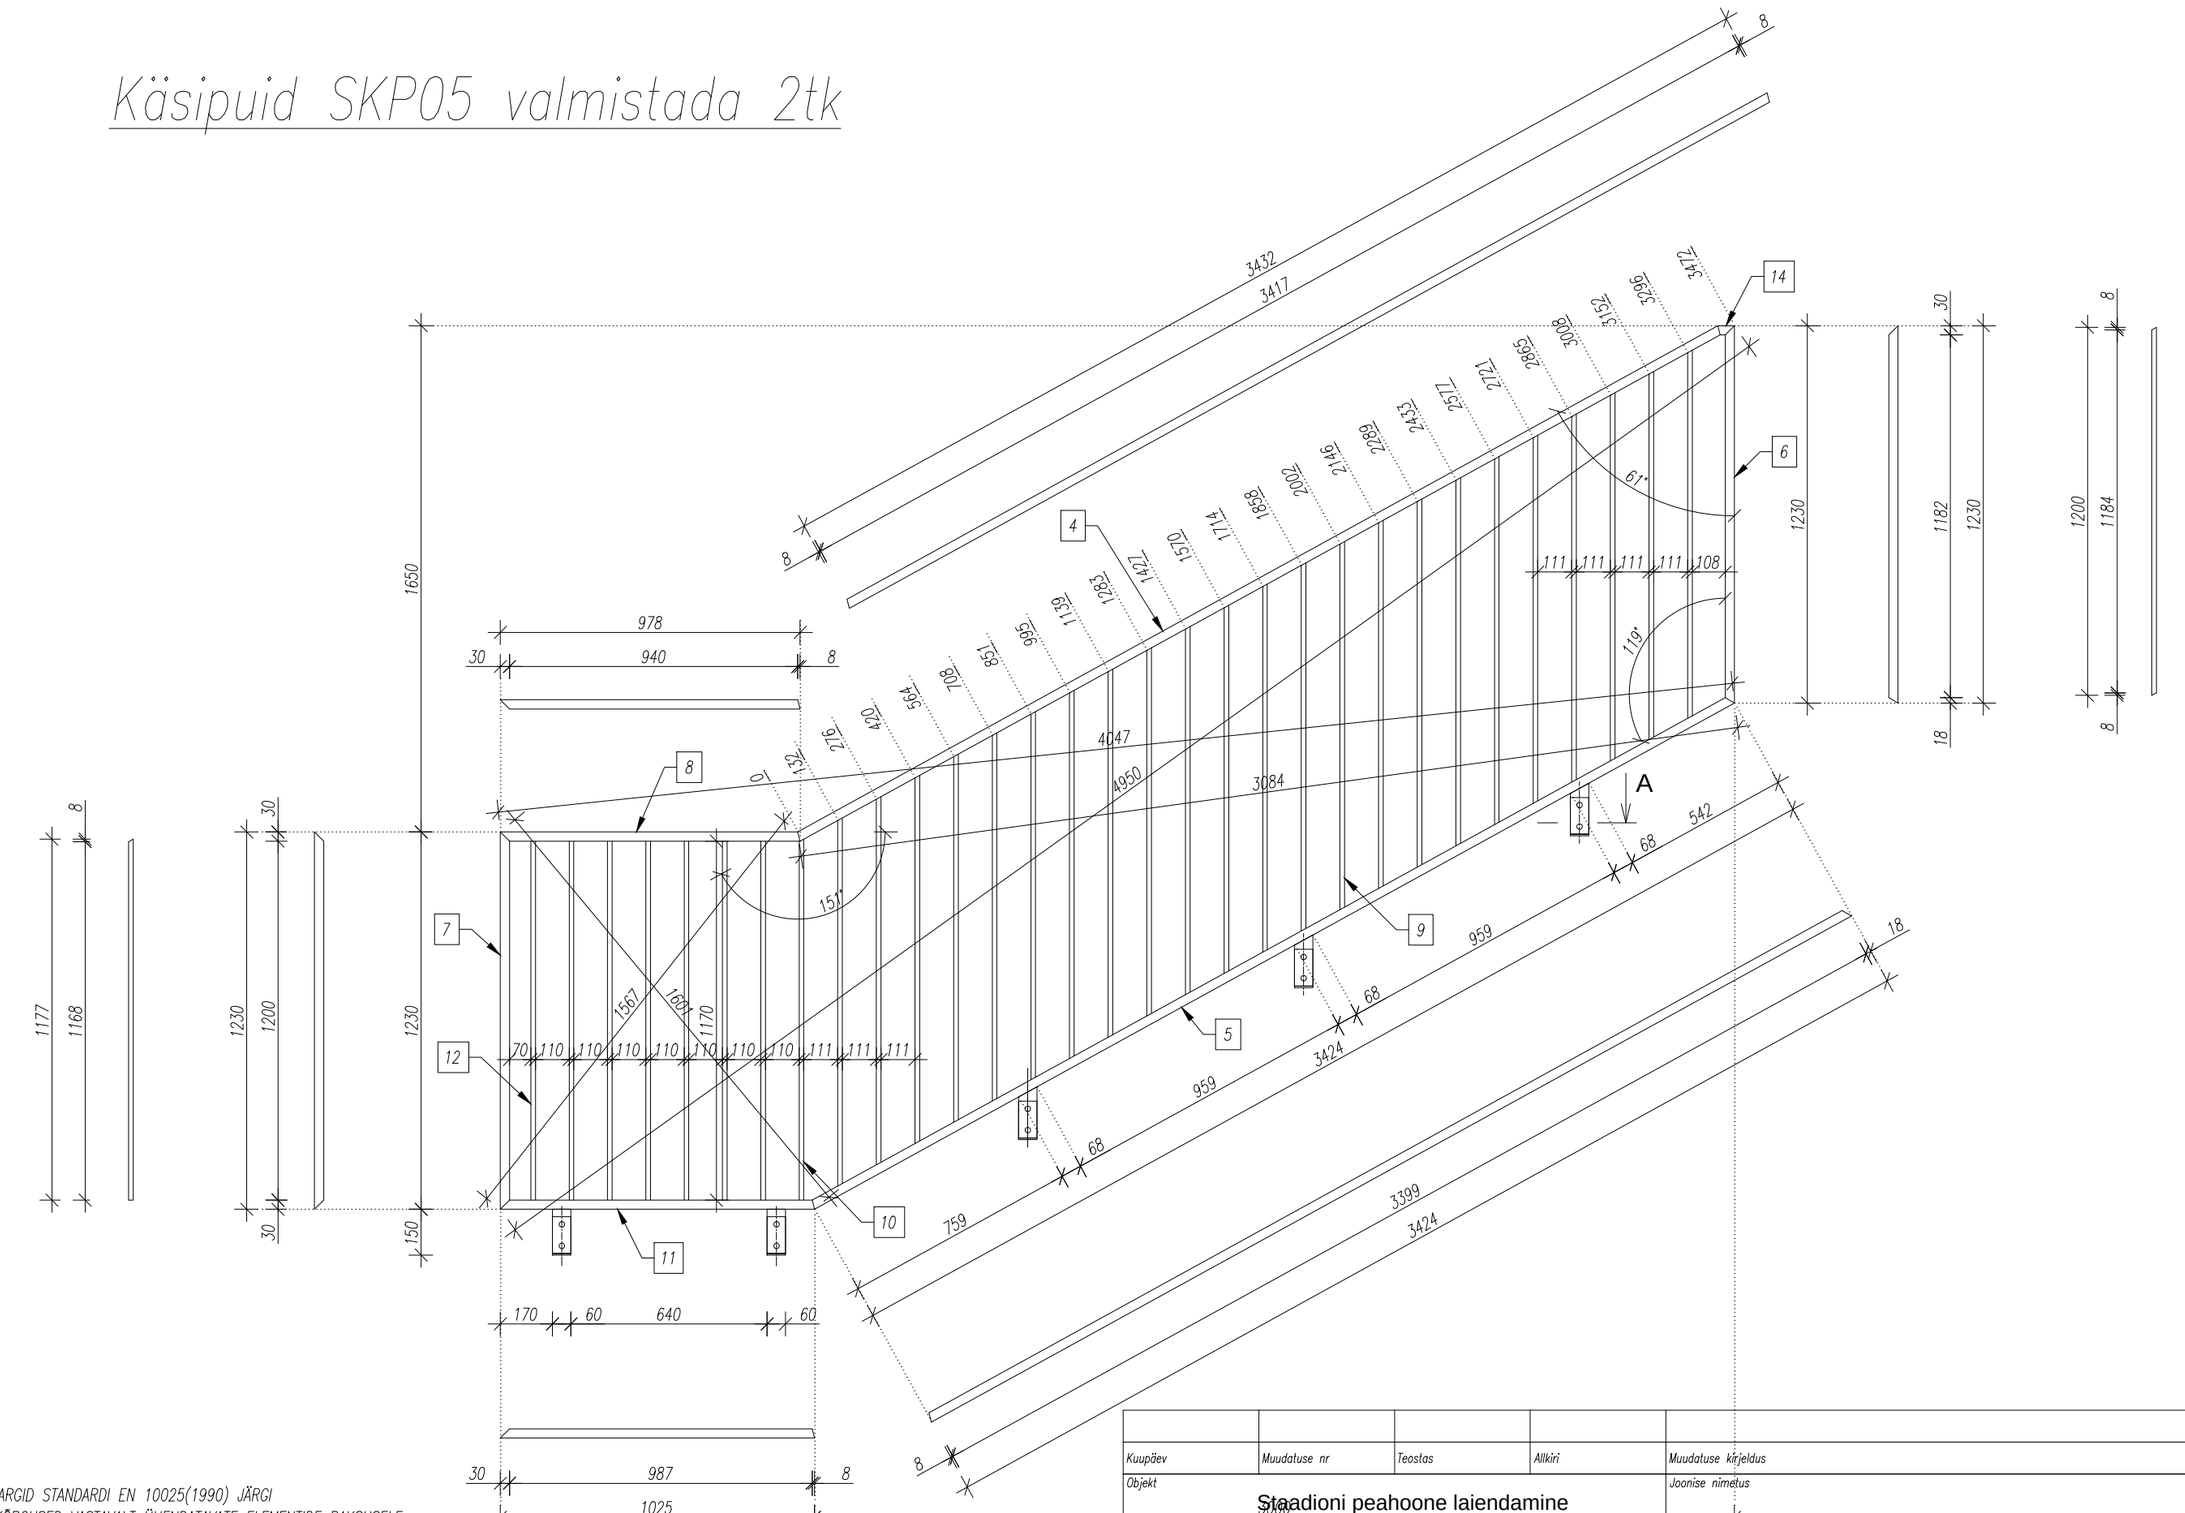

MÄRKUSED:

1. TERASTE MARGID STANDARDI EN 10025(1990) JÄRGI
2. KEEVISTE KÕRGUSED VASTAVALT ÜHENDATAVATE ELEMENTIDE PAKSUSELE
3. KÕIK KEEVISED ÜMBER RISTLÕIKE PERIMEETRI
4. KEEVITAMISEL KASUTADA ELEKTROOD VASTAVUSTA PÕHIMATERJALILE
5. TERASPROFIILIDE KÄSITLEMINE ENNE PINNDE KÄRVIMIST JA KAITSMIST VASTAVALT FS-ISO 8501
6. PUIDUOSAD INSTALLA ROOSTEST JA MUUST MÄHHAAVILISEST TEEL (VAJADUSTSEGA)
7. TERASDETAILIDE KESKONNAKLASS C3
8. TERASDETAILID KUUMTSINKIDA

Pakkumisjoonis

Kuupäev	Muudatuse nr	Teostas	Allkiri	Muudatuse kirjeldus


Objekt	Staadioni peahoone laiendamine	Joonise nimetus	
Aadress	Võidu tn 16, Nõmme linnaosa, Tallinn		SKP05-1
Tellija	EJL		

MG Inseneribüroo OÜ
Saku, Aiandi 7, 75501
Tel. +256 607 662
www.mgi.ee
E-mail info@mgi.ee
Ärireg.nr. 10891655
EP 10891655-0001


Projekteeris	M.Allik	Töö nr	23.2014	Staadium	Joonise nr
Joonestas	M.Allik	Kuupäev	12.05.2014	TJ	SKP-05-1
Fail	Käsipuud.dwg	Muudatuse kuupäev	----	Muudatuse nr ----	Mõõtkava 1:20

Format: ISO A3 (420.00 x 297.00 MM); Last saved: 28.07.2014; Printed: 3.08.2014


POS. 3
M1:5

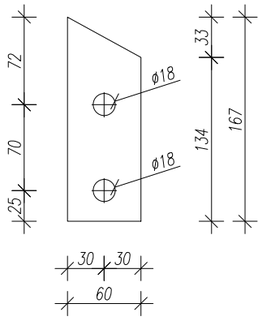


POS. 1
M1:5

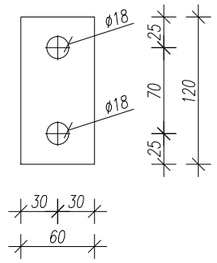


KÄSIPUU JALG
M1:5

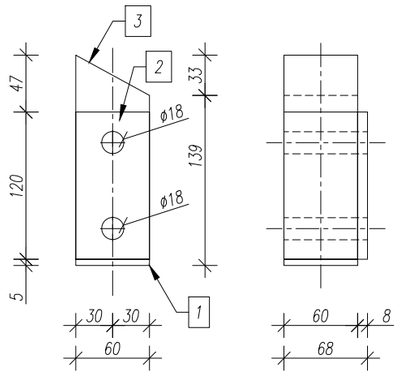

POS. 14
M1:5

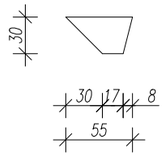


A–A
M1:5

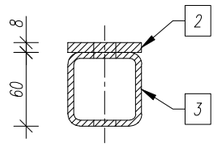


Terase spetsifikatsioon

Pos.nr.	PROFIIL	Pikkus,mm	Arv, tk	Kaal, kg		Teras	Märkused
				ühe	kõigi		
1	Ribateras –5x60x60		5 tk	0.1	0.5	S 235	
2	Ribateras –8x60x120		5 tk	0.5	2.3	S 235	
3	Nelikanttoru 60x60x4.0	167	3 tk	1.1	3.4	S 235	
4	Nelikanttoru 30x60x2.0	3432	1 tk	9.2	9.2	DC01	
5	Nelikanttoru 30x60x2.0	3424	1 tk	9.2	9.2	DC01	
6	Nelikanttoru 30x60x2.0	1230	1 tk	3.3	3.3	DC01	
7	Nelikanttoru 30x60x2.0	1230	1 tk	3.3	3.3	DC01	
8	Nelikanttoru 30x60x2.0	978	1 tk	2.6	2.6	DC01	
9	Nelikanttoru 15x30x1.5	1200	23 tk	1.2	26.9	DC01	
10	Nelikanttoru 15x30x1.5	1177	1 tk	1.2	1.2	DC01	
11	Nelikanttoru 30x60x2.0	1025	1 tk	2.7	2.7	DC01	
12	Nelikanttoru 15x30x1.5	1170	7 tk	1.1	8.0	DC01	
13	Nelikanttoru 60x60x4.0	145	2 tk	0.9	1.8	S 235	
14	Nelikanttoru 30x60x2.0	55	1 tk	0.2	0.2	DC01	
					74.6		


POS. 1
M1:5

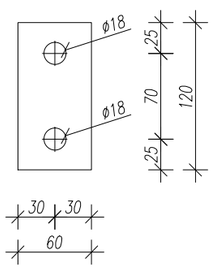


POS. 13
M1:5

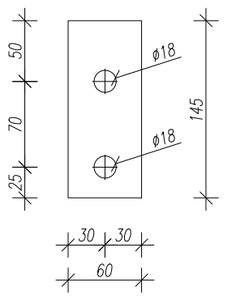

KÄSIPUU JALG
M1:5

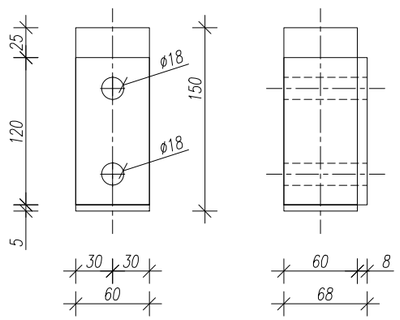

A–A
M1:5

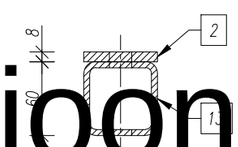

Pakkumisjoonis

Kuupäev	Muudatuse nr	Teostas	Allkiri	Muudatuse kirjeldus	
Objekt	Staadioni peahoone laiendamine			Joonise nimetus	SKP05-2
Aadress	Võidu tn 16, Nõmme linnaosa, Tallinn				
Tellija	EJL				


MG

MG Inseneribüroo OÜ
Saku, Aiandi 7, 75501
Tel. +256 607 662
www.mgi.ee
E-mail info@mgi.ee
Ärireg.nr. 10891655
EP 10891655-0001


Projekteeris	M.Allik	Töö nr	23.2014	Staadium	Joonise nr
Joonestas	M.Allik	Kuupäev	12.05.2014	TJ	SKP-05-2
Fail	Käsipuud.dwg	Muudatuse kuupäev	----	Muudatuse nr ----	Mõõtkava 1:20

Format: ISO A3 (420.00 x 297.00 MM); Last saved: 28.07.2014; Printed: 3.08.2014


Käsipuid SKP06 valmistada 2tk

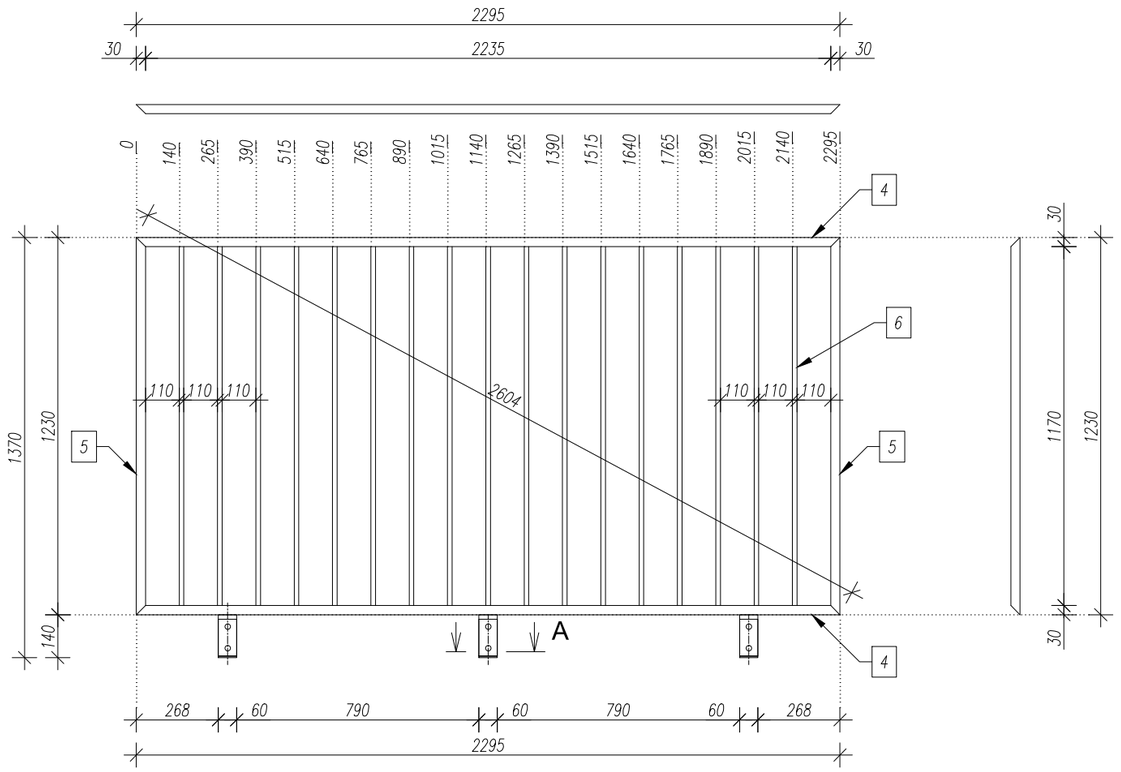


POS. 1
M1:5

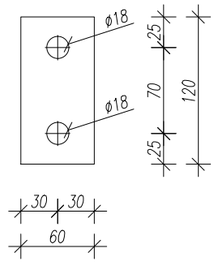


POS. 13
M1:5

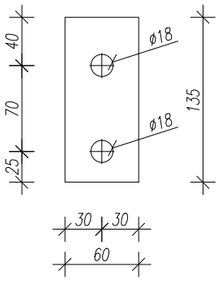

KÄSIPUU JALG
M1:5

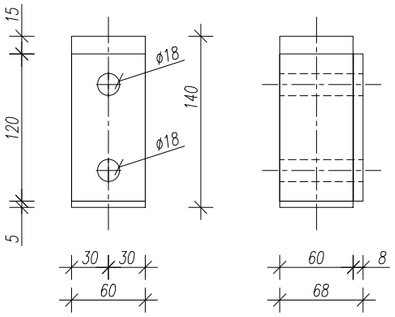

A–A
M1:5

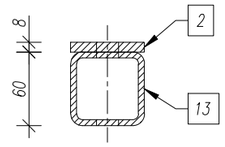

Terase spetsifikatsioon

Pos.nr.	PROFIIL	Pikkus,mm	Arv, tk	Kaal, kg		Teras	Märkused
				ühe	kõigi		
1	Ribateras −5x60x60		3 tk	0.1	0.3	S 235	
2	Ribateras −8x60x120		3 tk	1.4	4.2	S 235	
4	Nelikanttoru 30x60x2.0	2295	2 tk	6.1	12.2	DC01	
5	Nelikanttoru 30x60x2.0	1230	2 tk	3.3	6.6	DC01	
6	Nelikanttoru 15x30x1.5	1170	17 tk	1.1	19.4	DC01	
13	Nelikanttoru 60x60x4.0	135	3 tk	0.9	2.7	S 235	
					45.4		

MÄRKUSED:

1. TERASTE MARGID STANDARDI EN 10025(1990) JÄRGI
2. KEEVISTE KÕRGUSED VASTAVALT ÜHENDATAVATE ELEMENTIDE PAKSUSELE
3. KÕIK KEEVISED ÜMBER RISTLÕIKE PERIMEETRI
4. KEEVITAMISEL KASUTATAV ELEKTROOD PEAB VASTAMA PÕHIMATERJALILE
5. TERASPROFIILIDE KÄSITLUS ENNE PINDADE VÄRVIMIST JA KATMIST VASTAVALT SFS ISO 8501
6. PINNAD PUHASTADA OKSIIDIST, ÕLI, MEHHANILISEL TEEL LIIN PRITSIGA
7. TERASDETAILIDE KESKKONNAKLASS C3
8. TERASDETAILID KUUMTSINKIDA

Pakkumisjoonis


Kuupäev	Muudatuse nr	Teostas	Allkiri	Muudatuse kirjeldus

Objekt	Staadioni peahoone laiendamine	Joonise nimetus	SKP06
Aadress	Võidu tn 16, Nõmme linnaosa, Tallinn		
Tellija	EJL		

MG
MG Inseneribüroo OÜ
Saku, Aiandi 7, 75501
Tel. +256 607 662
www.mgi.ee
E-mail info@mgi.ee
Ärireg.nr. 10891655
EP 10891655-0001

Projekteeris	M.Allik	Töö nr	23.2014	Staadium	Joonise nr
Joonestas	M.Allik	Kuupäev	12.05.2014	TJ	SKP-06
Fail	Käsipuud.dwg	Muudatuse kuupäev	----	Muudatuse nr ----	Mõõtkava 1:20

Format: ISO A3 (420.00 x 297.00 MM); Last saved: 28.07.2014; Printed: 3.08.2014

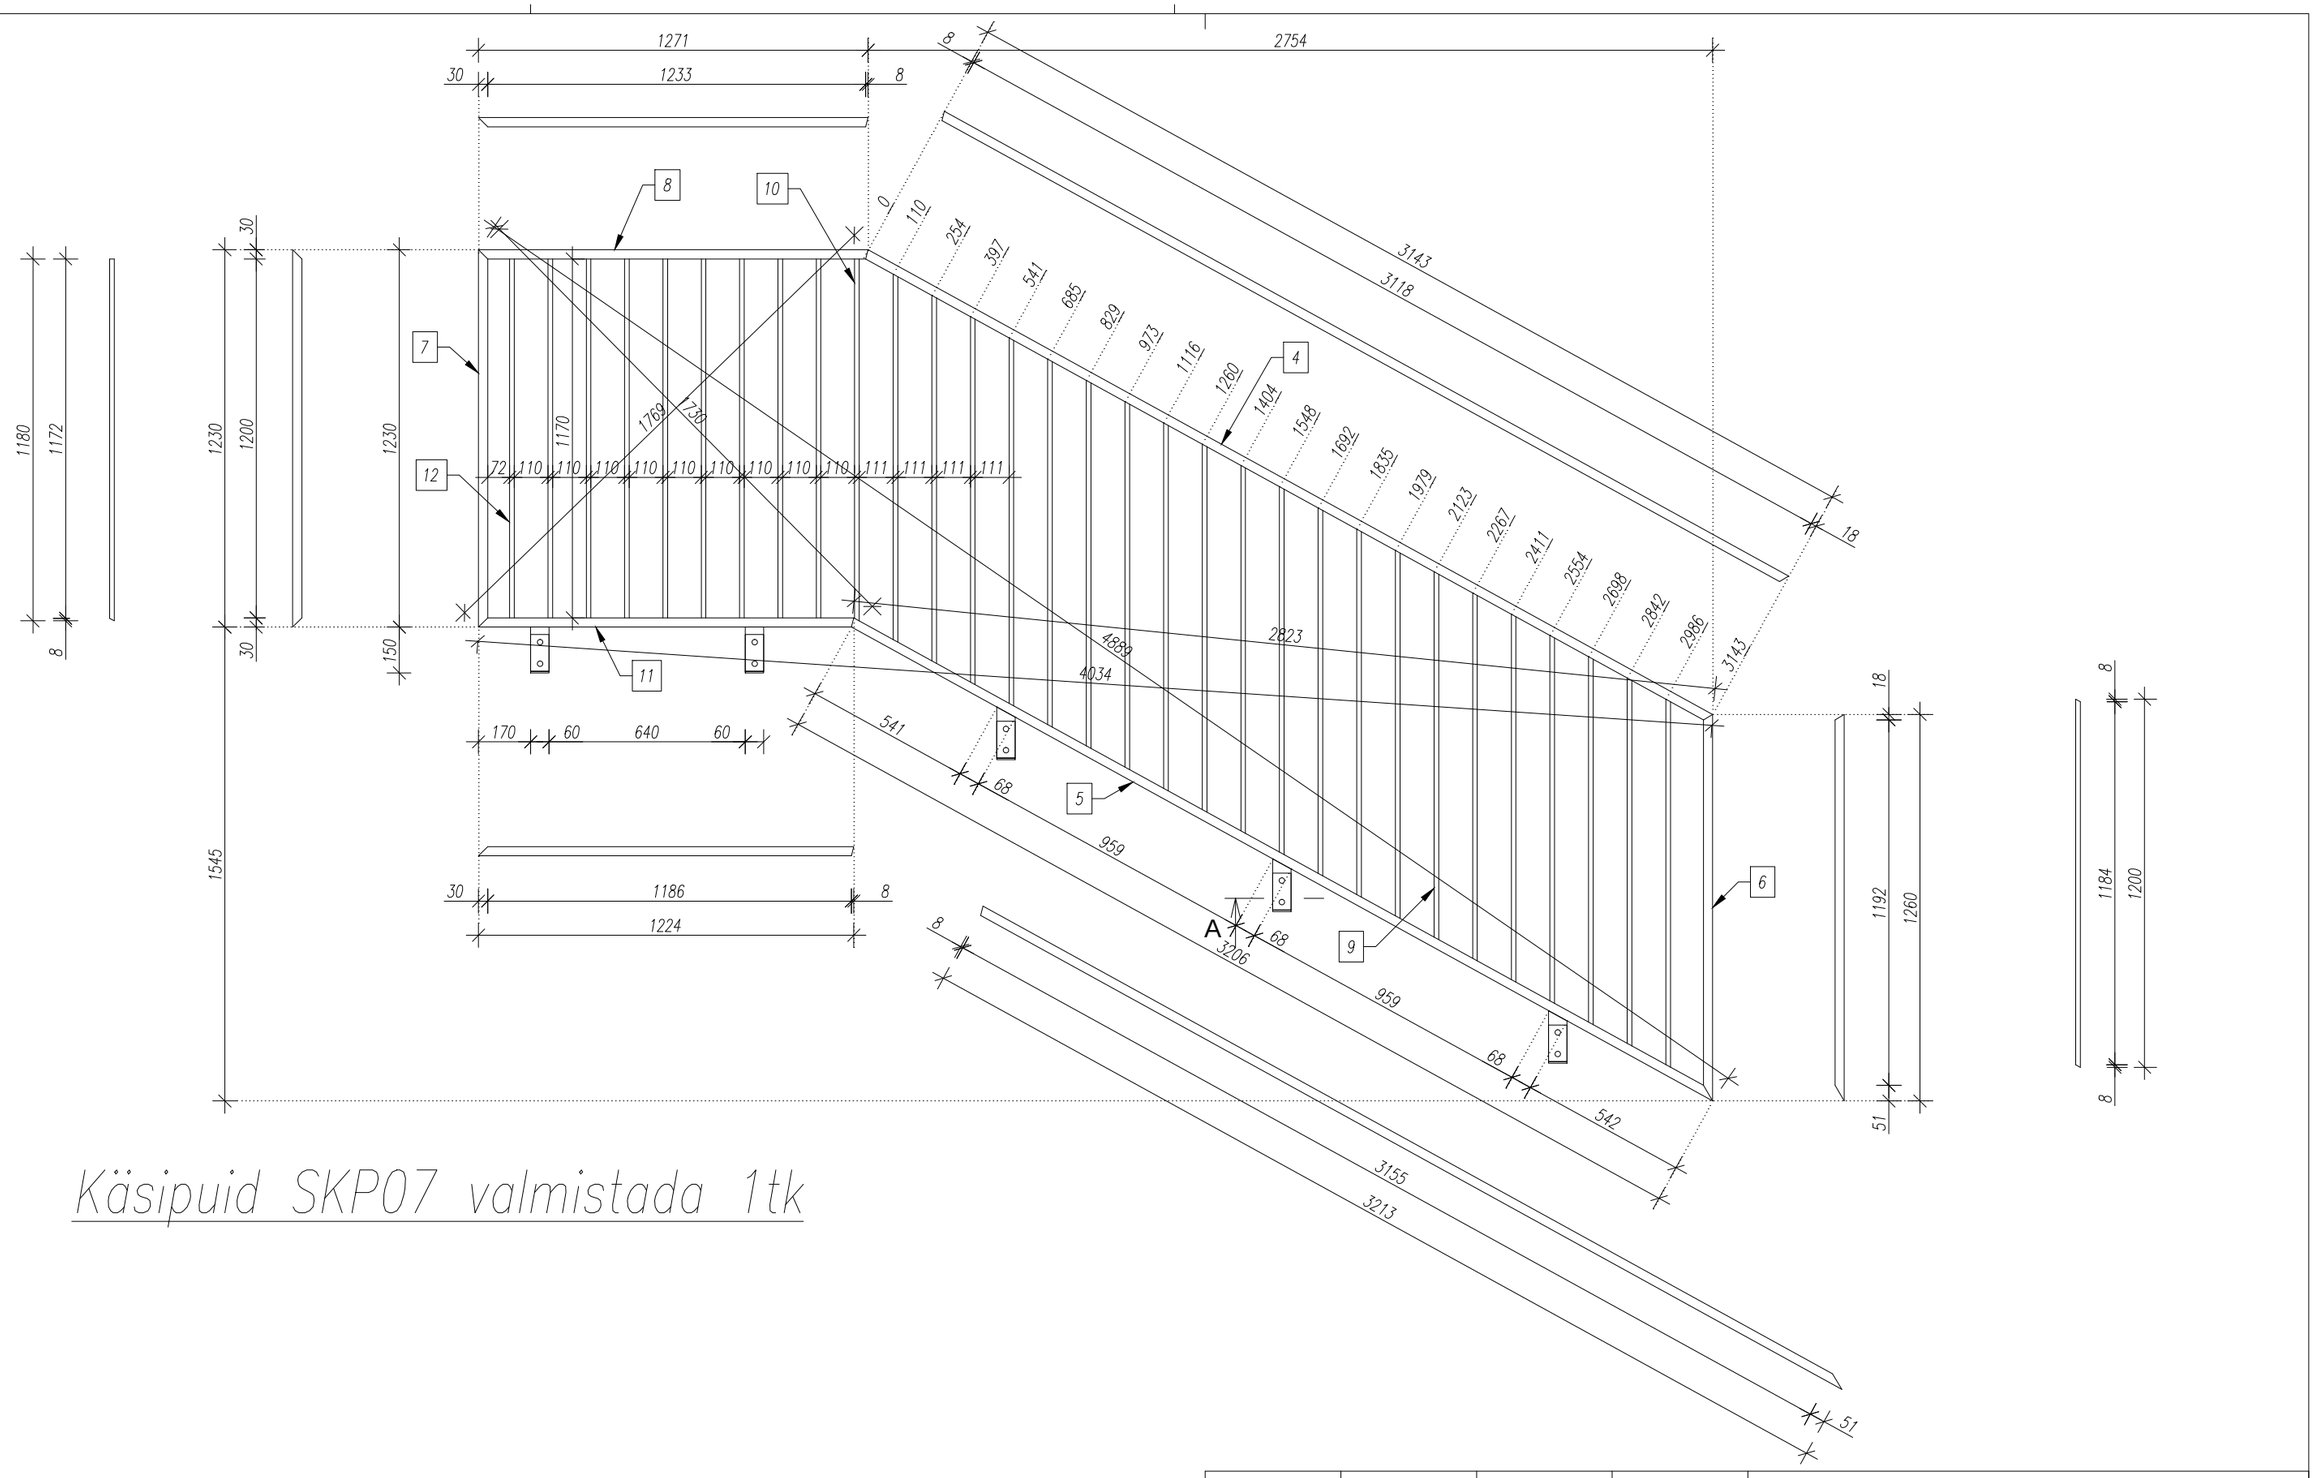

Käsipuid SKP07 valmistada 1tk

MÄRKUSED:

1. TERASTE MARGID STANDARDI EN 10025(1990) JÄRGI
2. KEEVISTE KÕRGUSED VASTAVALT ÜHENDATAVATE ELEMENTIDE PAKSUSELE
3. KÕIK KEEVISED ÜMBER RISTLÕIKE PERIMEETRI
4. KEEVITAMISEL KASUTADA ELEKTROODE VASTAVALT PÕHIMATERJALILE
5. TERASTOOTE PEIDIS KÄSITLEMATA PINNADE PÄRVIMIST JA KAITSMIST VASTAVALT FS-ISO 8501
6. PUIDUOSTAKSE KOOSTELEMENTIDE JA MUHHAABILISE TEHAL (KUVATÕTSIGA)
7. TERASDETAILIDE KESKONNAKLASS C3
8. TERASDETAILID KUUMTSINKIDA

Pakkumisjoonis

Format: ISO A3 (420.00 x 297.00 MM); Last saved: 28.07.2014; Printed: 3.08.2014


Kuupäev	Muudatuse nr	Teostas	Allkiri	Muudatuse kirjeldus

Objekt	Staadioni peahoone laiendamine	Joonise nimetus	SKP07-1
Aadress	Võidu tn 16, Nõmme linnaosa, Tallinn		
Tellija	EJL		


MG
MG Inseneribüroo OÜ
Saku, Aiandi 7, 75501
Tel. +256 607 662
www.mgi.ee
E-mail info@mgi.ee
Ärireg.nr. 10891655
EP 10891655-0001

Projekteeris	M.Allik	Töö nr	23.2014	Staadium	Joonise nr
Joonestas	M.Allik	Kuupäev	12.05.2014	TJ	SKP-07-1
Fail	Käsipuud.dwg	Muudatuse kuupäev	----	Muudatuse nr ----	Mõõtkava 1:20


POS. 3
M1:5

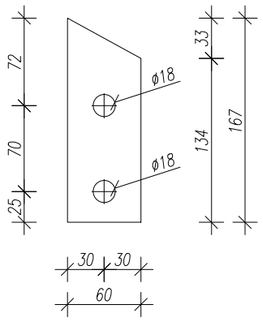


POS. 1
M1:5

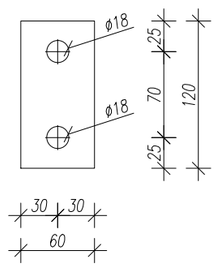


KÄSIPUU JALG
M1:5

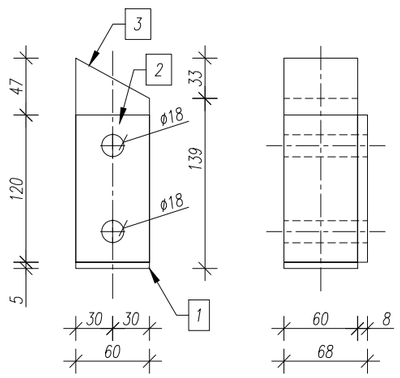

POS. 14
M1:5

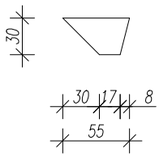


A–A
M1:5

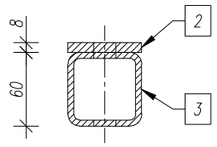


Terase spetsifikatsioon

Pos.nr.	PROFIIL	Pikkus,mm	Arv, tk	Kaal, kg		Teras	Märkused
				ühe	kõigi		
1	Ribateras –5x60x60		5 tk	0.1	0.5	S 235	
2	Ribateras –8x60x120		5 tk	0.5	2.3	S 235	
3	Nelikanttoru 60x60x4.0	167	3 tk	1.1	3.4	S 235	
4	Nelikanttoru 30x60x2.0	3143	1 tk	8.4	8.4	DC01	
5	Nelikanttoru 30x60x2.0	3213	1 tk	8.6	8.6	DC01	
6	Nelikanttoru 30x60x2.0	1260	1 tk	3.4	3.4	DC01	
7	Nelikanttoru 30x60x2.0	1230	1 tk	3.3	3.3	DC01	
8	Nelikanttoru 30x60x2.0	1271	1 tk	3.4	3.4	DC01	
9	Nelikanttoru 15x30x1.5	1200	21 tk	1.2	24.5	DC01	
10	Nelikanttoru 15x30x1.5	1180	1 tk	1.2	1.2	DC01	
11	Nelikanttoru 30x60x2.0	1224	1 tk	3.3	3.3	DC01	
12	Nelikanttoru 15x30x1.5	1170	9 tk	1.1	10.3	DC01	
13	Nelikanttoru 60x60x4.0	145	2 tk	0.9	1.8	S 235	
					74.4		


POS. 1
M1:5

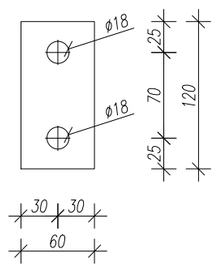


POS. 13
M1:5

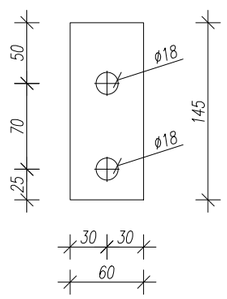

KÄSIPUU JALG
M1:5

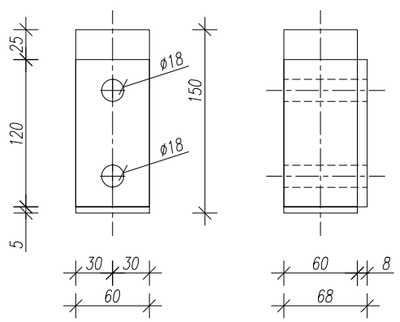

A–A
M1:5

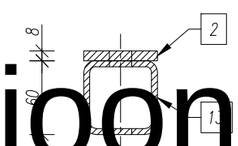

Pakkumisjoonis

Kuupäev	Muudatuse nr	Teostas	Allkiri	Muudatuse kirjeldus

Objekt: Staadioni peahoone laiendamine

Aadress: Võidu tn 16, Nõmme linnaosa, Tallinn


Tellija: EJL

Joonise nimetus: SKP07-2

MG
MG Inseneribüroo OÜ
Saku, Aiandi 7, 75501
Tel. +256 607 662
www.mgi.ee
E-mail info@mgi.ee
Ärireg.nr. 10891655
EP 10891655-0001

Projekteeris	M.Allik	Töö nr	23.2014	Staadium	Joonise nr
Joonestas	M.Allik	Kuupäev	12.05.2014	TJ	SKP-07-2
Fail	Käsipuud.dwg	Muudatuse kuupäev	----	Muudatuse nr ----	Mõõtkava 1:20

Format: ISO A3 (420.00 x 297.00 MM); Last saved: 28.07.2014; Printed: 3.08.2014

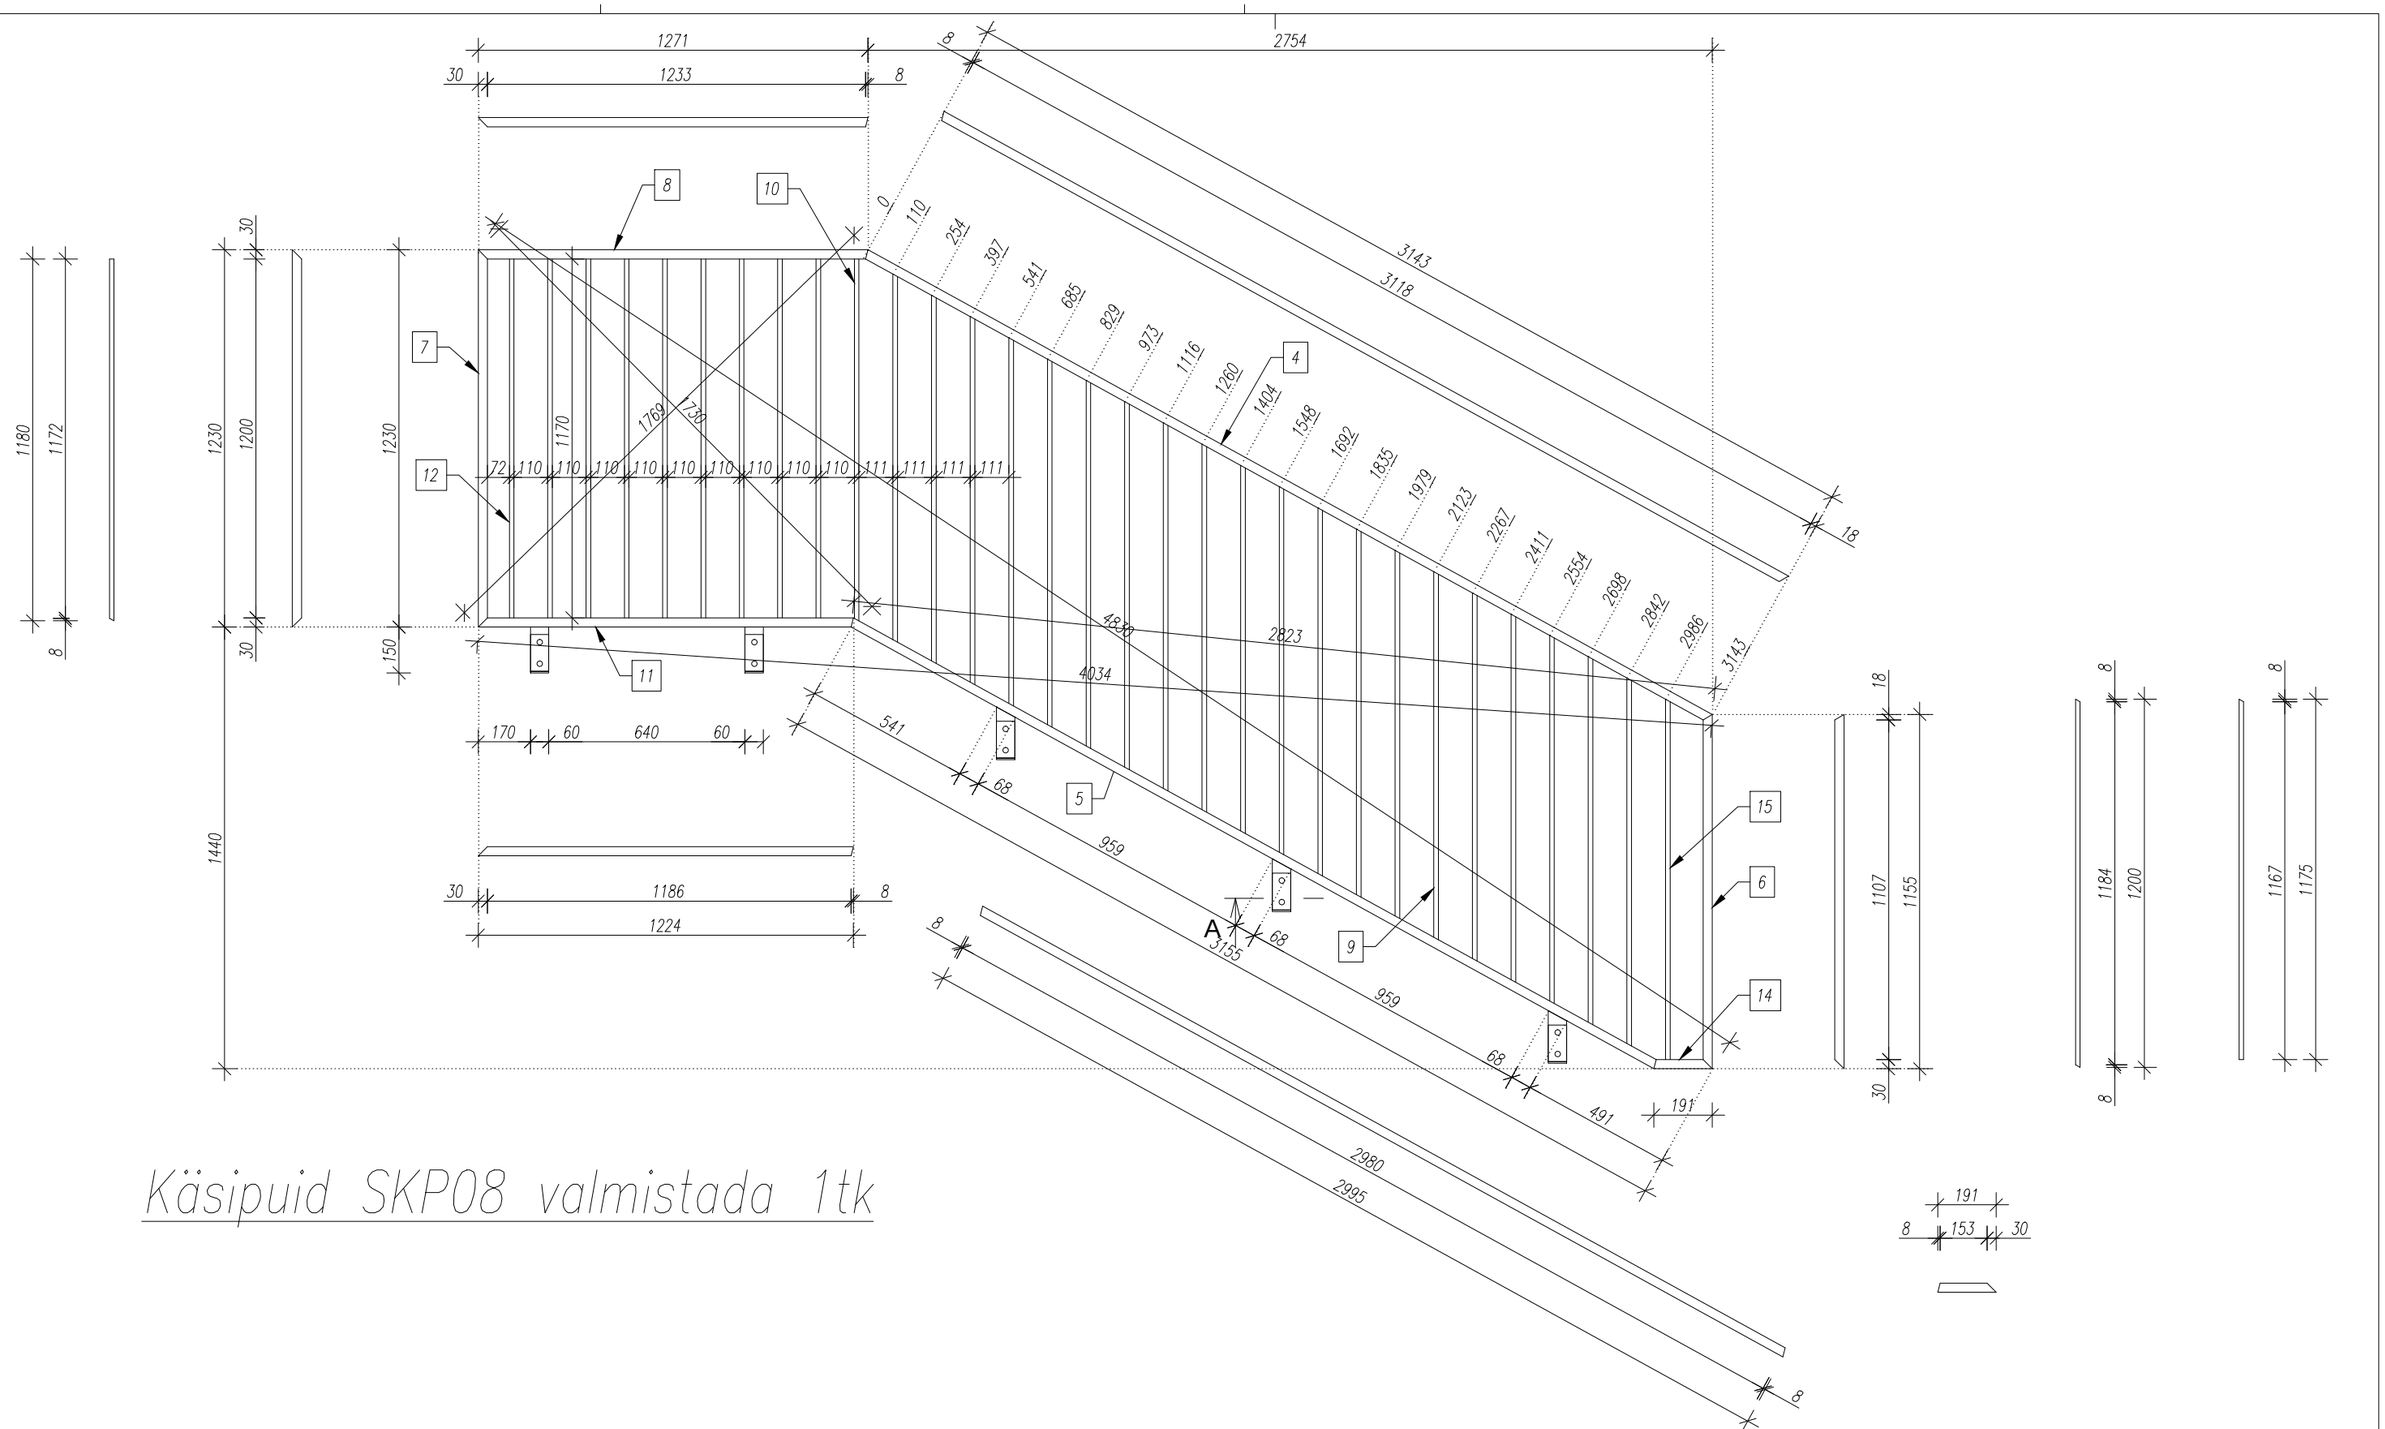

Käsipuid SKP08 valmistada 1tk

MÄRKUSED:

1. TERASTE MARGID STANDARDI EN 10025(1990) JÄRGI
2. KEEVISTE KÕRGUSED VASTAVALT ÜHENDATAVATE ELEMENTIDE PAKSUSELE
3. KÕIK KEEVISED ÜMBER RISTLÕIKE PERIMEETRI
4. KÄSITSI-KAITSTAV ELEKTROODIGA KAARKEEVITUS ÜHENDATE VALLE
5. TERASTOOTE PINNAD KÄSITSI PUHASTADA RUUSTUST JA KÄSIMIST VASTAVALT FS-ISO 8501
6. PÄRAST VALMISTAMIST RUOSTET JA MUHAALILISE TEEL (VAJADUSTSA)
7. TERASDETAILIDE KESKONNAKLASS C3
8. TERASDETAILID KUUMTSINKIDA

Pakkumisjoonis


Kuupäev	Muudatuse nr	Teostas	Allkiri	Muudatuse kirjeldus
Objekt	Staadioni peahoone laiendamine			Joonise nimetus: SKP08-1
Aadress	Võidu tn 16, Nõmme linnaosa, Tallinn			
Tellija	EJL			

MG
MG Inseneribüroo OÜ
Saku, Aiandi 7, 75501
Tel. +256 607 662
www.mgi.ee
E-mail info@mgi.ee
Ärireg.nr. 10891655
EP 10891655-0001


Projekteeris	M.Allik	Töö nr	23.2014	Staadium	Joonise nr
Joonestas	M.Allik	Kuupäev	12.05.2014	TJ	SKP-08-1
Fail	Käsipuud.dwg	Muudatuse kuupäev	----	Muudatuse nr ----	Mõõtkava 1:20

Format: ISO A3 (420.00 x 297.00 MM); Last saved: 28.07.2014; Printed: 3.08.2014


POS. 3
M1:5

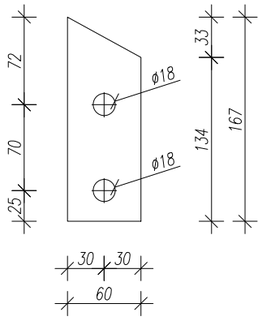


POS. 1
M1:5

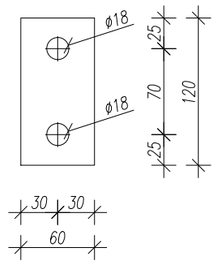


KÄSIPUU JALG
M1:5

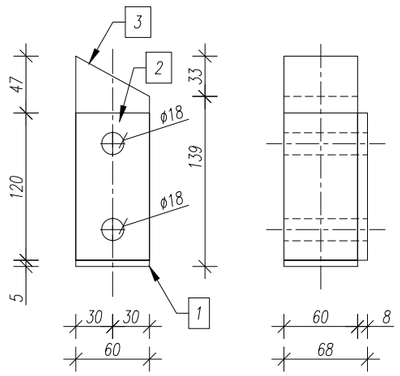

POS. 14
M1:5

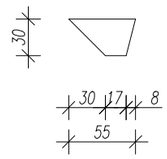


A–A
M1:5

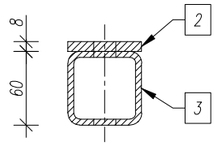


Terase spetsifikatsioon

Pos.nr.	PROFIIL	Pikkus,mm	Arv, tk	Kaal, kg		Teras	Märkused
				ühe	kõigi		
1	Ribateras –5x60x60		5 tk	0.1	0.5	S 235	
2	Ribateras –8x60x120		5 tk	0.5	2.3	S 235	
3	Nelikanttoru 60x60x4.0	167	3 tk	1.1	3.4	S 235	
4	Nelikanttoru 30x60x2.0	3143	1 tk	8.4	8.4	DC01	
5	Nelikanttoru 30x60x2.0	2995	1 tk	8.0	8.0	DC01	
6	Nelikanttoru 30x60x2.0	1155	1 tk	3.1	3.1	DC01	
7	Nelikanttoru 30x60x2.0	1230	1 tk	3.3	3.3	DC01	
8	Nelikanttoru 30x60x2.0	1271	1 tk	3.4	3.4	DC01	
9	Nelikanttoru 15x30x1.5	1200	20 tk	1.2	23.4	DC01	
10	Nelikanttoru 15x30x1.5	1180	1 tk	1.2	1.2	DC01	
11	Nelikanttoru 30x60x2.0	1224	1 tk	3.3	3.3	DC01	
12	Nelikanttoru 15x30x1.5	1170	9 tk	1.1	10.3	DC01	
13	Nelikanttoru 60x60x4.0	145	2 tk	0.9	1.8	S 235	
14	Nelikanttoru 30x60x2.0	191	1 tk	0.5	0.5	DC01	
15	Nelikanttoru 15x30x1.5	1175	1 tk	1.2	1.2	DC01	
					74.1		


POS. 1
M1:5

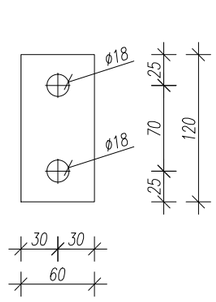


POS. 13
M1:5

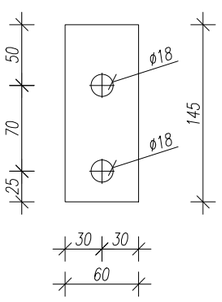

KÄSIPUU JALG
M1:5

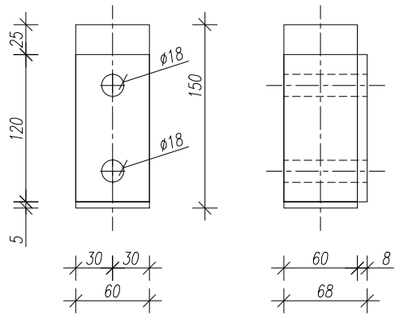

A–A
M1:5

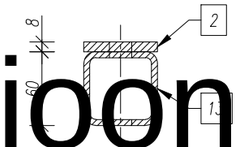

Pakkumisjoonis


Kuupäev	Muudatuse nr	Teostas	Allkiri	Muudatuse kirjeldus	
Objekt	Staadioni peahoone laiendamine			Joonise nimetus	SKP08-2
Aadress	Võidu tn 16, Nõmme linnaosa, Tallinn				
Tellija	EJL				

MG


MG Inseneribüroo OÜ
Saku, Aiandi 7, 75501
Tel. +256 607 662
www.mgi.ee
E-mail info@mgi.ee
Ärireg.nr. 10891655
EP 10891655-0001

Projekteeris	M.Allik	Töö nr	23.2014	Staadium	Joonise nr
Joonestas	M.Allik	Kuupäev	12.05.2014	TJ	SKP-08-2
Fail	Käsipuud.dwg	Muudatuse kuupäev	----	Muudatuse nr ----	Mõõtkava 1:20

Format: ISO A3 (420.00 x 297.00 MM); Last saved: 28.07.2014; Printed: 3.08.2014

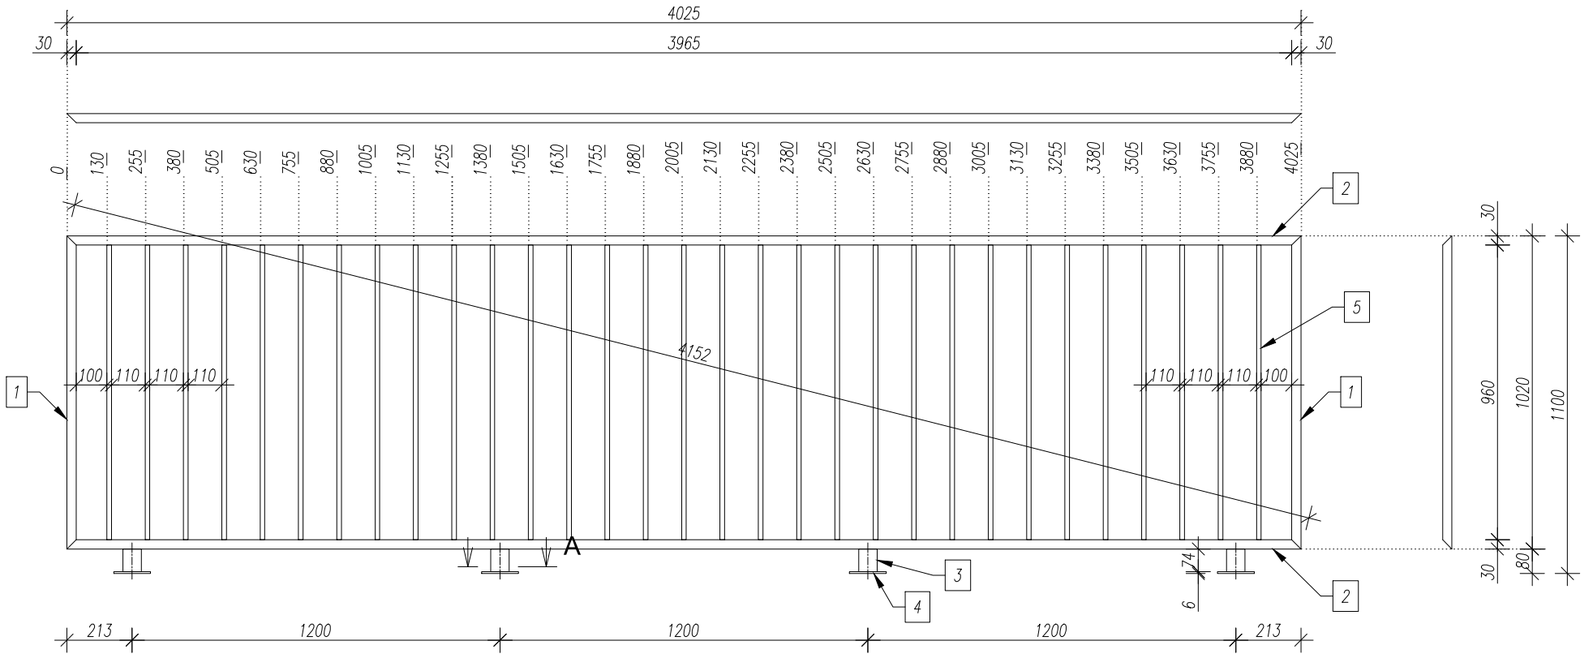

A–A
M1:2

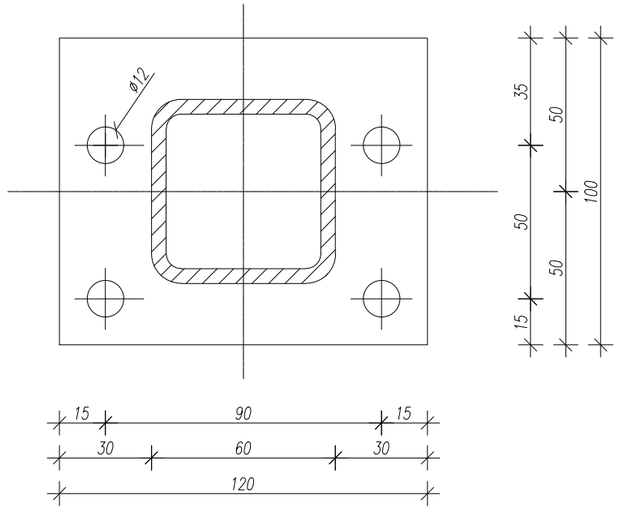

MÄRKUSED:

1. TERASTE MARGID STANDARDI EN 10025(1990) JÄRGI
2. KEEVISTE KÕRGUSED VASTAVALT ÜHENDATAVATE ELEMENTIDE PAKSUSELE
3. KÕIK KEEVISED ÜMBER RISTLÕIKE PERIMEETRI
4. KEEVITAMISEL KASUTATAV ELEKTROOD PEAB VASTAMA PÕHIMATERJALILE
5. TERASPROFIILIDE KÄSITLUS ENNE PINDADE VÄRVIMIST JA KATMIST VASTAVALT SFS ISO 8501
6. PUNKT PUUDUDA LUBATUD OSTJAT JA ÕLI, MEHHANISEERITUD TEEL LIIN PRITSIGA
7. TERASDETAILIDE KESKMINE KAAS C3
8. TERASDETAILID KOMMUNEERIDA

Pakkumisjoonis

Terase spetsifikatsioon

Pos.nr.	PROFIIL	Pikkus,mm	Arv, tk	Kaal, kg		Teras	Märkused
				ühe	kõigi		
1	Nelikanttoru 30x60x2.0	1020	2 tk	2.7	5.5	DC01	
2	Nelikanttoru 30x60x2.0	4025	2 tk	10.8	21.5	DC01	
3	Nelikanttoru 60x60x4.0	74	4 tk	0.5	2.0	S235	
4	Lehtteras –100x120x6.0		4 tk	0.6	2.3	S235	
5	Nelikanttoru 15x30x1.5	960	31 tk	0.9	29.0	DC01	
					60.3		

Käsipuid SKP09 valmistada 1tk

Kuupäev	Muudatuse nr	Teostas	Allkiri	Muudatuse kirjeldus

Objekt: Staadioni peahoone laiendamine

Aadress: Võidu tn 16, Nõmme linnaosa, Tallinn

Tellija: EJL


Joonise nimetus: SKP09

MG Inseneribüroo OÜ
Saku, Aiandi 7, 75501
Tel. +256 607 662
www.mgi.ee
E-mail info@mgi.ee
Ärireg.nr. 10891655
EP 10891655-0001


Projekteeris	Töö nr	Staadium	Joonise nr
M.Allik	23.2014	TJ	SKP-09
Joonestas: M.Allik	Kuupäev: 12.05.2014		
Fail: Käsipuud.dwg	Muudatuse kuupäev: ----	Muudatuse nr: ----	Mõõtkava: 1:20

Format: ISO A3 (420.00 x 297.00 MM); Last saved: 28.07.2014; Printed: 3.08.2014


Käsipuid SKP10 valmistada 1tk

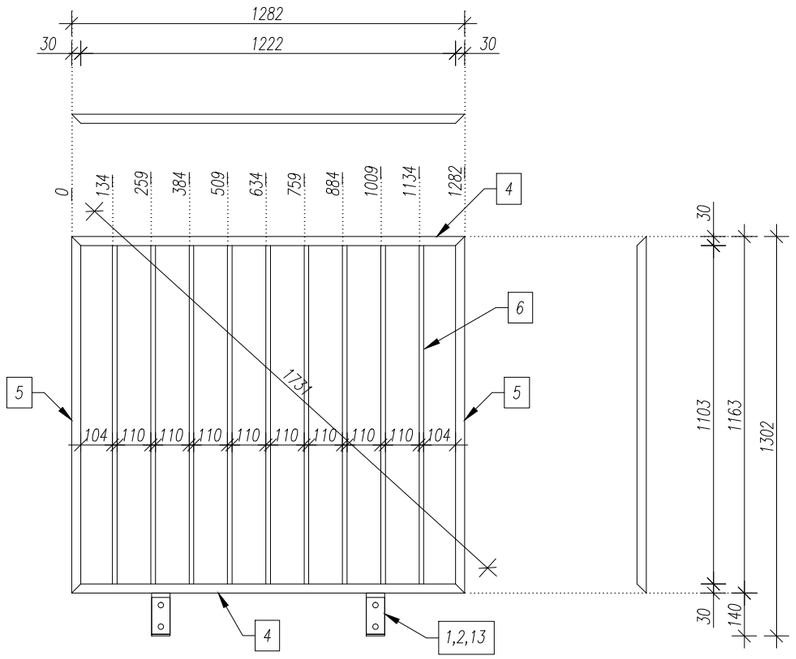


POS. 1
M1:5

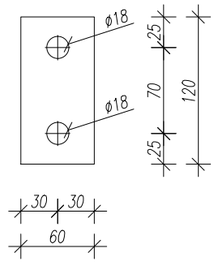


POS. 13
M1:5

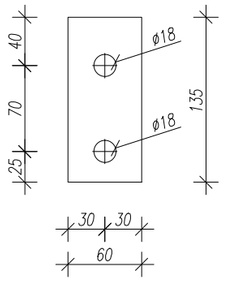

KÄSIPUU JALG
M1:5

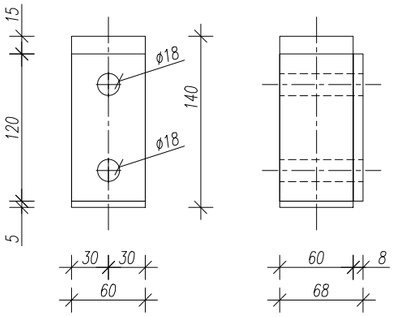

A–A
M1:5

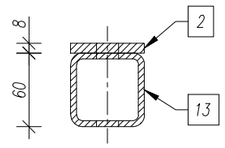

Terase spetsifikatsioon

Pos.nr.	PROFIIL	Pikkus,mm	Arv, tk	Kaal, kg		Teras	Märkused
				ühe	kõigi		
1	Ribateras –5x60x60		2 tk	0.1	0.3	S 235	
2	Ribateras –8x60x120		2 tk	1.4	2.3	S 235	
4	Nelikanttoru 30x60x2.0	1282	2 tk	3.4	6.9	DC01	
5	Nelikanttoru 30x60x2.0	1163	2 tk	3.1	6.2	DC01	
6	Nelikanttoru 15x30x1.5	1103	9 tk	1.1	9.7	DC01	
13	Nelikanttoru 60x60x4.0	135	2 tk	0.9	1.8	S 235	
					27.2		

MÄRKUSED:

1. TERASTE MARGID STANDARDI EN 10025(1990) JÄRGI
2. KEEVISTE KÕRGUSED VASTAVALT ÜHENDATAVATE ELEMENTIDE PAKSUSELE
3. KÕIK KEEVISED ÜMBER RISTLÕIKE PERIMEETRI
4. KEEVITAMISEL KASUTATAV ELEKTROOD PEAB VASTAMA PÕHIMATERJALILE
5. TERASPROFIILIDE KÄSITLUS ENNE PINDADE VÄRVIMIST JA KATMIST VASTAVALT SFS-ISO 8501
6. PINNAD PUHASTADA JOOSTEST JA ÕLI MEHAANILISEL TEEL LIIVPRITSIGA
7. TERASDETAILID KESKKONNAKLASS C3
8. TERASDETAILID KUUMTSINK

Pakkumisjoonis


Kuupäev	Muudatuse nr	Teostas	Allkiri	Muudatuse kirjeldus
Objekt	Staadioni peahoone laiendamine			Joonise nimetus: SKP10
Aadress	Võidu tn 16, Nõmme linnaosa, Tallinn			
Tellija	EJL			

MG
MG Inseneribüroo OÜ
Saku, Aiandi 7, 75501
Tel. +256 607 662
www.mgi.ee
E-mail info@mgi.ee
Ärireg.nr. 10891655
EP 10891655-0001


Projekteeris	M.Allik	Töö nr	23.2014	Staadium: TJ	Joonise nr: SKP-10
Joonestas	M.Allik	Kuupäev	12.05.2014		
Fail	Käsipuud.dwg	Muudatuse kuupäev	----	Muudatuse nr ----	Mõõtkava 1:20

Format: ISO A3 (420.00 x 297.00 MM); Last saved: 28.07.2014; Printed: 3.08.2014


Käsipuid SKP11 valmistada 1tk

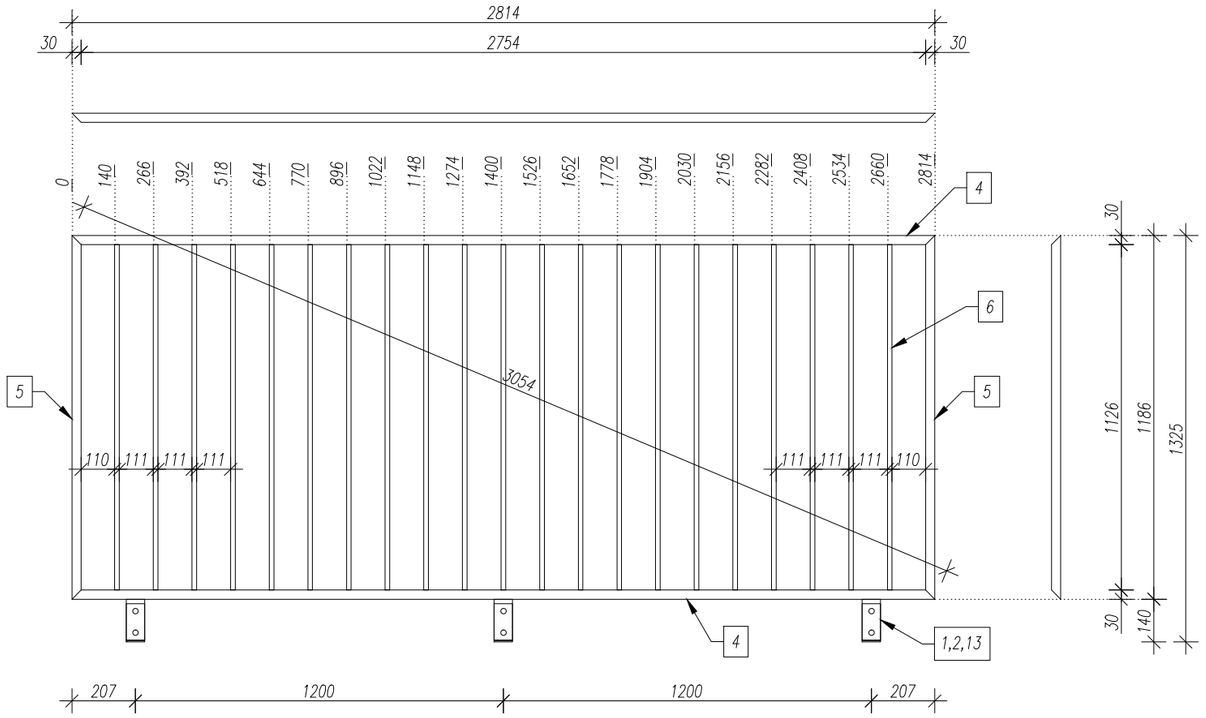


POS. 1
M1:5

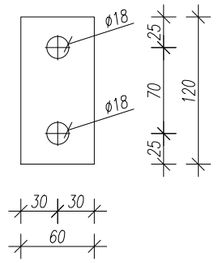


POS. 13
M1:5

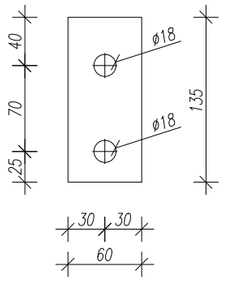

KÄSIPUU JALG
M1:5

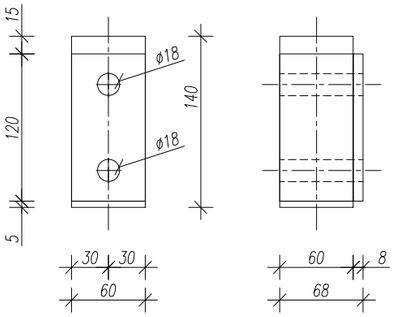

A–A
M1:5

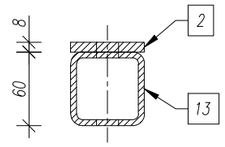

Terase spetsifikatsioon

Pos.nr.	PROFIIL	Pikkus,mm	Arv, tk	Kaal, kg		Teras	Märkused
				ühe	kõigi		
1	Ribateras –5x60x60		2 tk	0.1	0.3	S 235	
2	Ribateras –8x60x120		2 tk	1.4	2.3	S 235	
4	Nelikanttoru 30x60x2.0	2814	2 tk	7.5	15.1	DC01	
5	Nelikanttoru 30x60x2.0	1186	2 tk	3.2	6.4	DC01	
6	Nelikanttoru 15x30x1.5	1126	21 tk	1.1	23.1	DC01	
13	Nelikanttoru 60x60x4.0	135	2 tk	0.9	1.8	S 235	
					49.0		

MÄRKUSED:

1. TERASTE MARGID STANDARDI EN 10025(1990) JÄRGI
2. KEEVISTE KÕRGUSED VASTAVALT ÜHENDATAVATE ELEMENTIDE PAKSUSELE
3. KÕIK KEEVISED ÜMBER RISTLÕIKE PERIMEETRI
4. KEEVITAMISEL KASUTATAV ELEKTROOD PEAB VASTAMA PÕHIMATERJALILE
5. TERASPROFIILIDE KÄSITLUS ENNE PINDADE VÄRVIMIST JA KATMIST VASTAVALT SFS-ISO 8501
6. PINNAD PUHASTADA JOOSTEST JA ÕLIST MEHHANILISEL TEEL (LIIVPRITSKAMINE)
7. TERASDETAILID KESKKONNAKLASS C3
8. TERASDETAILID KUUMTSINKIDA

Pakkumisjoonis


Kuupäev	Muudatuse nr	Teostas	Allkiri	Muudatuse kirjeldus
Objekt	Staadioni peahoone laiendamine			Joonise nimetus: SKP11
Aadress	Võidu tn 16, Nõmme linnaosa, Tallinn			
Tellija	EJL			

MG Inseneribüroo OÜ
Saku, Aiandi 7, 75501
Tel. +256 607 662
www.mgi.ee
E-mail info@mgi.ee
Ärireg.nr. 10891655
EP 10891655-0001


Projekteeris	M.Allik	Töö nr	23.2014	Staadium	Joonise nr
Joonestas	M.Allik	Kuupäev	12.05.2014	TJ	SKP-11
Fail	Käsipuud.dwg	Muudatuse kuupäev	----	Muudatuse nr ----	Mõõtkava 1:20

Format: ISO A3 (420.00 x 297.00 MM); Last saved: 28.07.2014; Printed: 3.08.2014


Käsipuid SKP12 valmistada 1tk

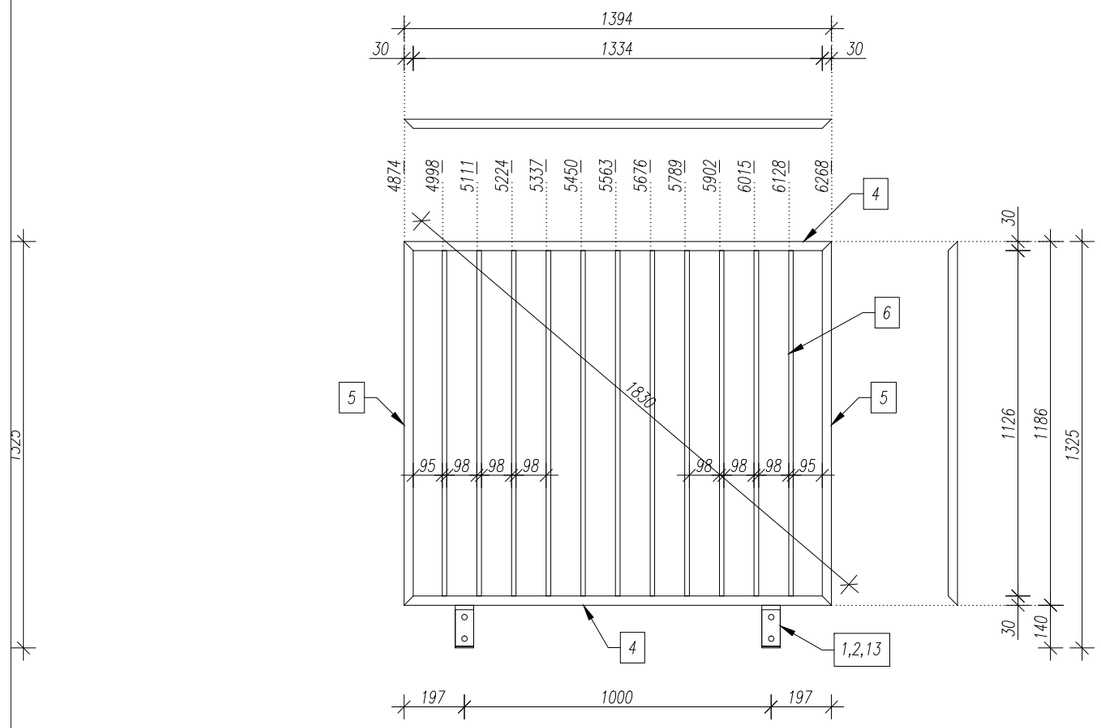


POS. 1
M1:5

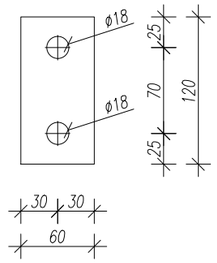


POS. 13
M1:5

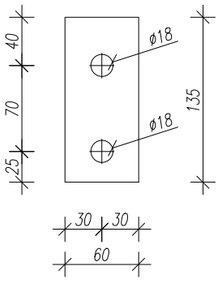

KÄSIPUU JALG
M1:5

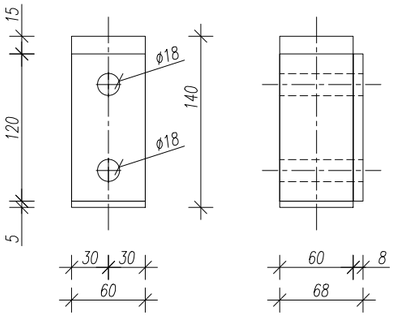

A–A
M1:5

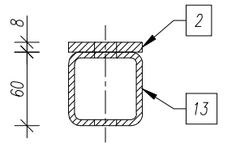

Terase spetsifikatsioon

Pos.nr.	PROFIIL	Pikkus,mm	Arv, tk	Kaal, kg		Teras	Märkused
				ühe	kõigi		
1	Ribateras –5x60x60		2 tk	0.1	0.3	S 235	
2	Ribateras –8x60x120		2 tk	1.4	2.3	S 235	
4	Nelikanttoru 30x60x2.0	1394	2 tk	3.7	7.5	DC01	
5	Nelikanttoru 30x60x2.0	1186	2 tk	3.2	6.4	DC01	
6	Nelikanttoru 15x30x1.5	1126	11 tk	1.1	12.1	DC01	
13	Nelikanttoru 60x60x4.0	135	2 tk	0.9	1.8	S 235	
					30.4		

MÄRKUSED:

1. TERASTE MARGID STANDARDI EN 10025(1990) JÄRGI
2. KEEVISTE KÕRGUSED VASTAVALT ÜHENDATAVATE ELEMENTIDE PAKSUSELE
3. KÕIK KEEVISED ÜMBER RISTLÕIKE PERIMEETRI
4. KEEVITAMISEL KASUTATAV ELEKTROOD PEAB VASTAMA PÕHIMATERJALILE
5. TERASPROFIILIDE KÄSITLUS ENNE PINDADE VÄRVIMIST JA KATMIST VASTAVALT SFS-ISO 8501
6. PINNAD PUHASTADA JOOSTEST JA ÕLIST MEHHANILISEL TEEL (LIIVPRITSIGA)
7. TERASDETAILID KESKKONNAKLASS C3
8. TERASDETAILID KUUMTSINK


Pakkumisjoonis

Kuupäev	Muudatuse nr	Teostas	Allkiri	Muudatuse kirjeldus
Objekt	Staadioni peahoone laiendamine			Joonise nimetus: SKP12
Aadress	Võidu tn 16, Nõmme linnaosa, Tallinn			
Tellija	EJL			


MG
MG Inseneribüroo OÜ
Saku, Aiandi 7, 75501
Tel. +256 607 662
www.mgi.ee
E-mail info@mgi.ee
Ärireg.nr. 10891655
EP 10891655-0001

Projekteeris	M.Allik	Töö nr	23.2014	Staadium	Joonise nr
Joonestas	M.Allik	Kuupäev	12.05.2014	TJ	SKP-12
Fail	Käsipuud.dwg	Muudatuse kuupäev	----	Muudatuse nr ----	Mõõtkava 1:20

Format: ISO A3 (420.00 x 297.00 MM); Last saved: 28.07.2014; Printed: 3.08.2014

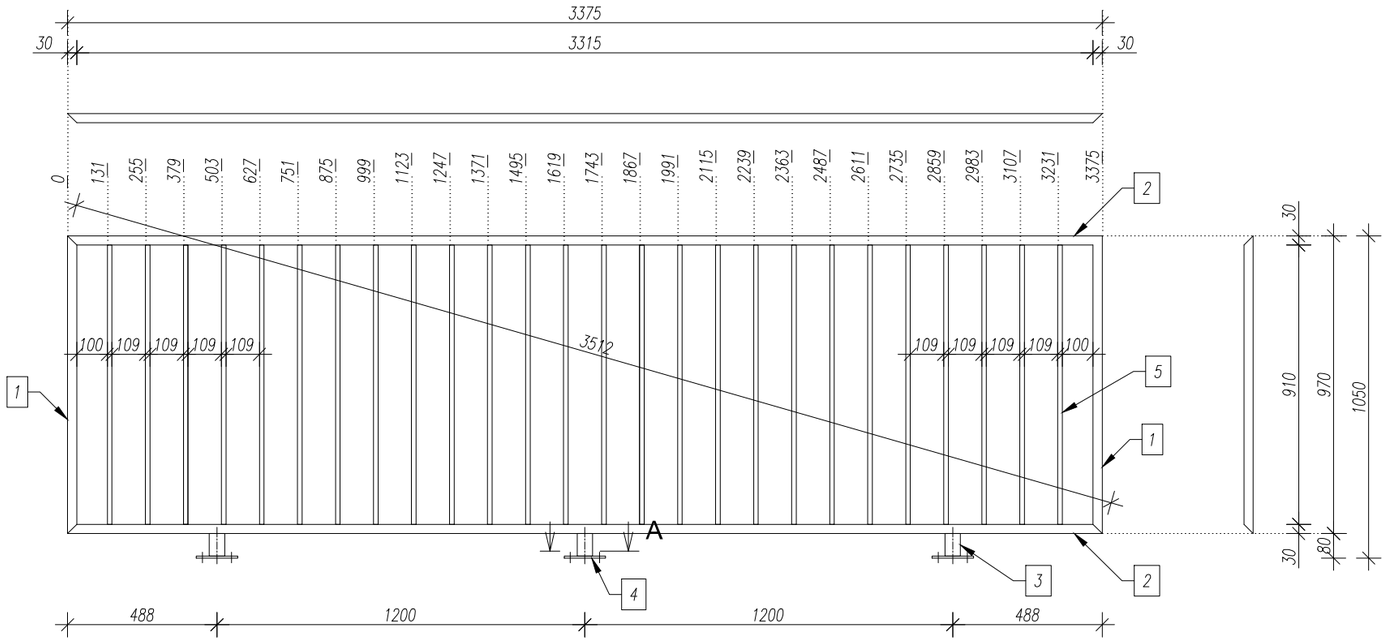

A–A
M1:2

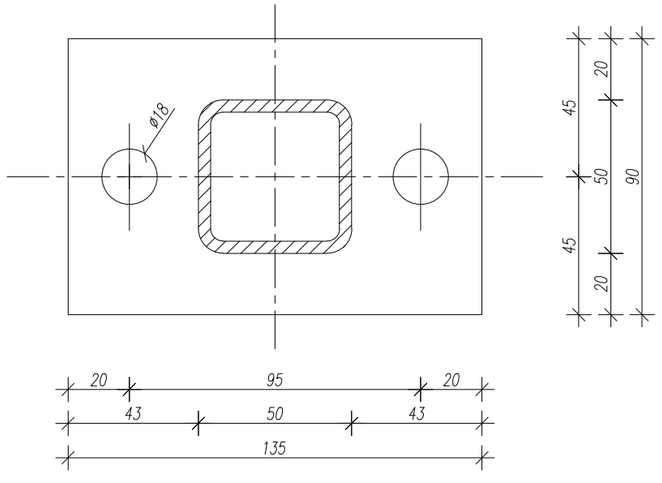

MÄRKUSED:

1. TERASTE MARGID STANDARDI EN 10025(1990) JÄRGI
2. KEEVISTE KÕRGUSED VASTAVALT ÜHENDATAVATE ELEMENTIDE PAKSUSELE
3. KÕIK KEEVISED ÜMBER RISTLÕIKE PERIMEETRI
4. KEEVITAMISEL KASUTATAV ELEKTROOD PEAB VASTAMA PÕHIMATERJALILE
5. TERASPROFIILIDE KÄSITLUS ENNE PINDADE VÄRVIMIST JA KATMIST VASTAVALT SFS-ISO 8501
6. PINNAD PUHASTADA KOSTET[illegible] ÕLI[illegible] MEHAANILISEL TEEL[illegible]PRITSIMINE
7. TERASDETAILID KESKKONNAKLASS C3
8. TERASDETAILID KUUMTSINK[illegible]

Terase spetsifikatsioon

Pos.nr.	PROFIIL	Pikkus,mm	Arv, tk	Kaal, kg		Teras	Märkused
				ühe	kõigi		
1	Nelikanttoru 30x60x2.0	970	2 tk	2.6	5.2	DC01	
2	Nelikanttoru 30x60x2.0	3375	2 tk	9.1	18.4	DC01	
3	Nelikanttoru 50x50x5.0	74	3 tk	0.5	1.4	S235	
4	Lehtteras –90x135x6.0		3 tk	0.6	1.7	S235	
5	Nelikanttoru 15x30x1.5	910	26 tk	0.9	23.1	DC01	
					49.8		

Käsipuid SKP13 valmistada 2tk


Pakkumisjoonis

Kuupäev	Muudatuse nr	Teostas	Allkiri	Muudatuse kirjeldus
Objekt	Staadioni peahoone laiendamine			Joonise nimetus: SKP13
Aadress	Võidu tn 16, Nõmme linnaosa, Tallinn			
Tellija	EJL			


MG
MG Inseneribüroo OÜ
Saku, Aiandi 7, 75501
Tel. +256 607 662
www.mgi.ee
E-mail info@mgi.ee
Ärireg.nr. 10891655
EP 10891655-0001

Projekteeris	M.Allik	Töö nr	23.2014	Staadium: TJ	Joonise nr: SKP-13
Joonestas	M.Allik	Kuupäev	12.05.2014		
Fail	Käsipuud.dwg	Muudatuse kuupäev	----	Muudatuse nr ----	Mõõtkava 1:20

Format: ISO A3 (420.00 x 297.00 MM); Last saved: 28.07.2014; Printed: 3.08.2014

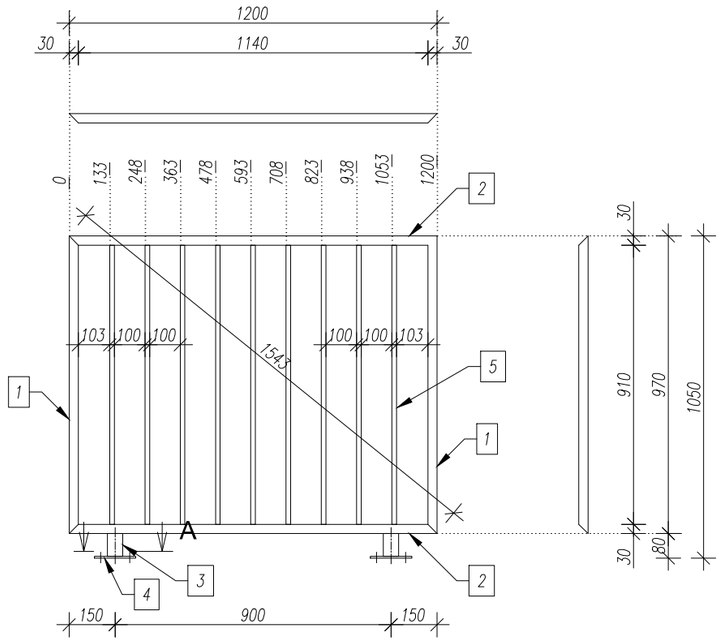

A–A
M1:2

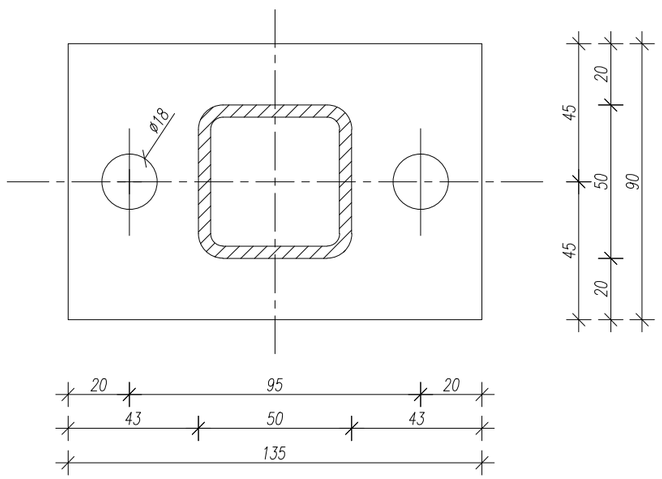

MÄRKUSED:

1. TERASTE MARGID STANDARDI EN 10025(1990) JÄRGI
2. KEEVISTE KÕRGUSED VASTAVALT ÜHENDATAVATE ELEMENTIDE PAKSUSELE
3. KÕIK KEEVISED ÜMBER RISTLÕIKE PERIMEETRI
4. KEEVITAMISEL KASUTATAV ELEKTROOD PEAB VASTAMA PÕHIMATERJALILE
5. TERASPROFIILIDE KÄSITLUS ENNE PINDADE VÄRVIMIST JA KATMIST VASTAVALT SFS-ISO 8501
6. PINNAD PUHASTADA ROOSTEST JA ÕLI- MEHAANILISEL TEEL LIIVAPRITSIGA
7. TERASDETAILIDE KESKKONNAKLASS C3
8. TERASDETAILID KOMMUNIKA

Terase spetsifikatsioon

Pos.nr.	PROFIIL	Pikkus,mm	Arv, tk	Kaal, kg		Teras	Märkused
				ühe	kõigi		
1	Nelikanttoru 30x60x2.0	970	2 tk	2.6	5.2	DC01	
2	Nelikanttoru 30x60x2.0	1200	2 tk	3.2	6.4	DC01	
3	Nelikanttoru 50x50x5.0	74	2 tk	0.5	1.0	S235	
4	Lehtteras -90x135x6.0		2 tk	0.6	1.2	S235	
5	Nelikanttoru 15x30x1.5	910	9 tk	0.9	8.0	DC01	
					21.8		

Käsipuid SKP14 valmistada 1tk

Pakkumisjoonis

Kuupäev	Muudatuse nr	Teostas	Allkiri	Muudatuse kirjeldus

Objekt: Staadioni peahoone laiendamine
Aadress: Võidu tn 16, Nõmme linnaosa, Tallinn
Tellija: EJL
Joonise nimetus: SKP14

MG
MG Inseneribüroo OÜ
Saku, Aiandi 7, 75501
Tel. +256 607 662
www.mgi.ee
E-mail info@mgi.ee
Ärireg.nr. 10891655
EP 10891655-0001

Projekteeris	Joonestas	Fail	Töö nr	Staadium	Joonise nr
M.Allik	M.Allik	Käsipuud.dwg	23.2014	TJ	SKP-14

Kuupäev	Muudatuse kuupäev	Muudatuse nr	Mõõtkava
12.05.2014	----	----	1:20

Format: ISO A3 (420.00 x 297.00 MM); Last saved: 28.07.2014; Printed: 3.08.2014