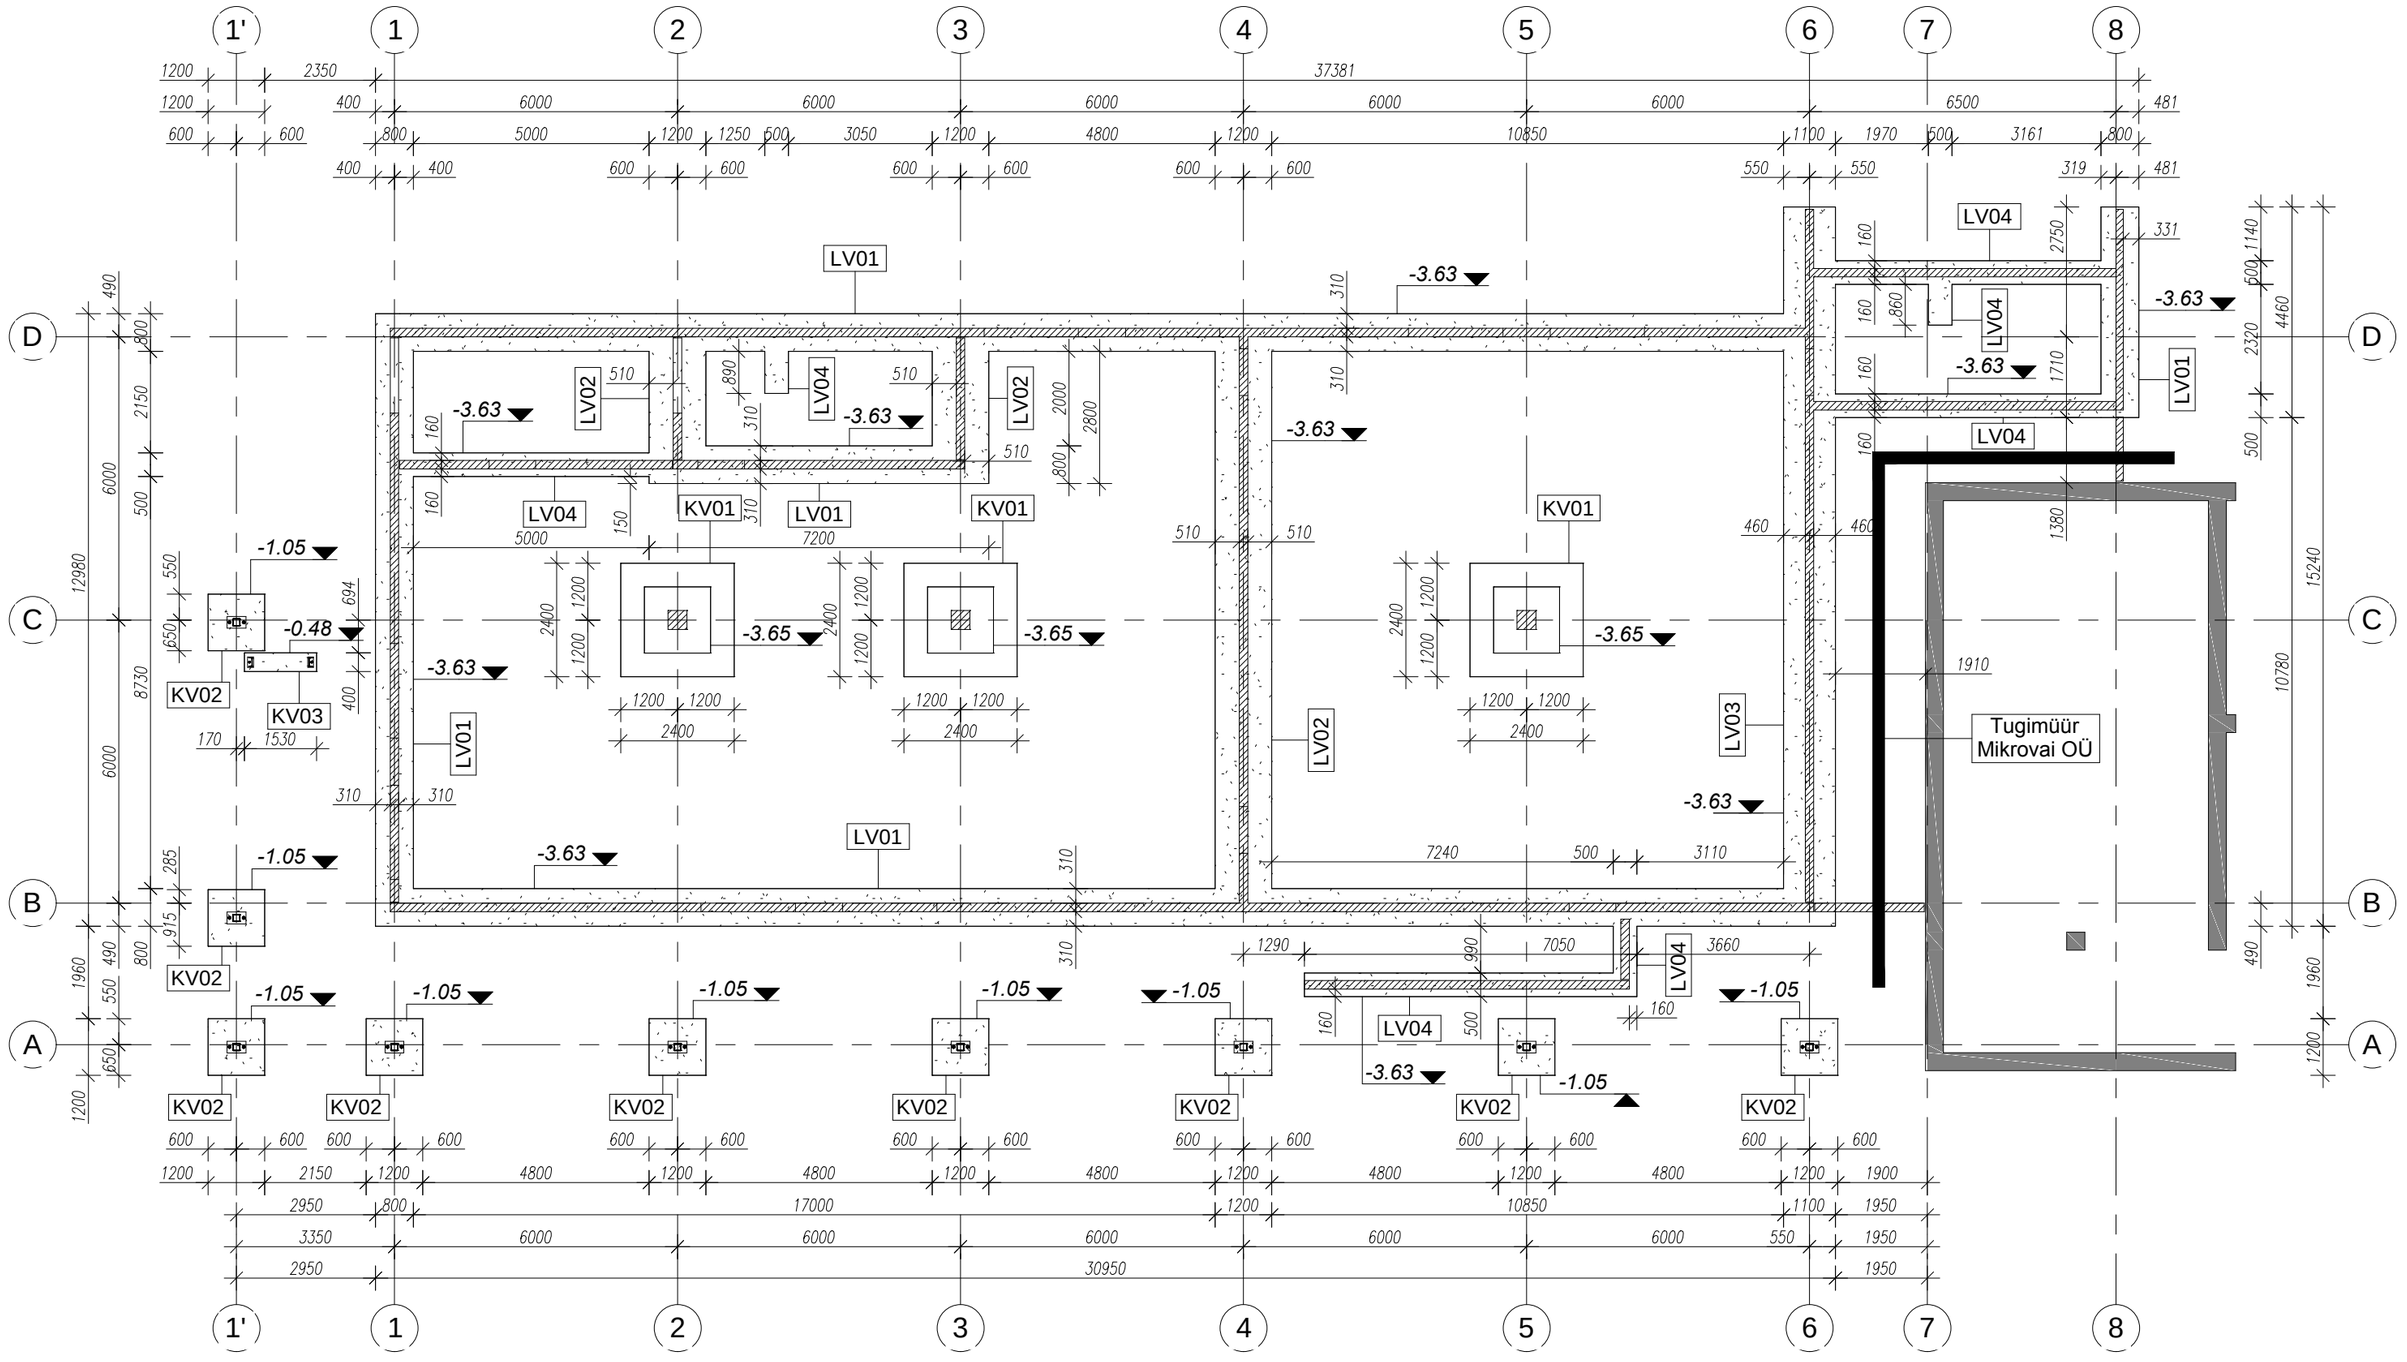


Pakkumisjoonis


Kuupäev	Muudatuse nr	Teostas	Allkiri	Muudatuse kirjeldus
Objekt: Staadioni peahoone laiendamine				Joonise nimetus: VUNDAMENDI PLAAN
Aadress: Võidu tn 16, Nõmme linnaosa, Tallinn				
Tellija: EJL				

MG

MG Inseneribüroo OÜ
Saku, Aiandi 7, 75501
Tel. +256 607 662
www.mgi.ee
E-mail info@mgi.ee
Ärireg.nr. 10891655
EP 10891655-0001

Projekteeris	M.Allik	Töö nr	23.2014	Staadium: TJ	Joonise nr: V-01
Joonestas	M.Allik	Kuupäev	25.07.2014		
Fail	Vundamendid.dwg	Muudatuse kuupäev	----	Muudatuse nr ----	Mõõtkava 1:130

Format: ISO A3 (420.00 x 297.00 MM); Last saved: 31.07.2014; Printed: 3.08.2014

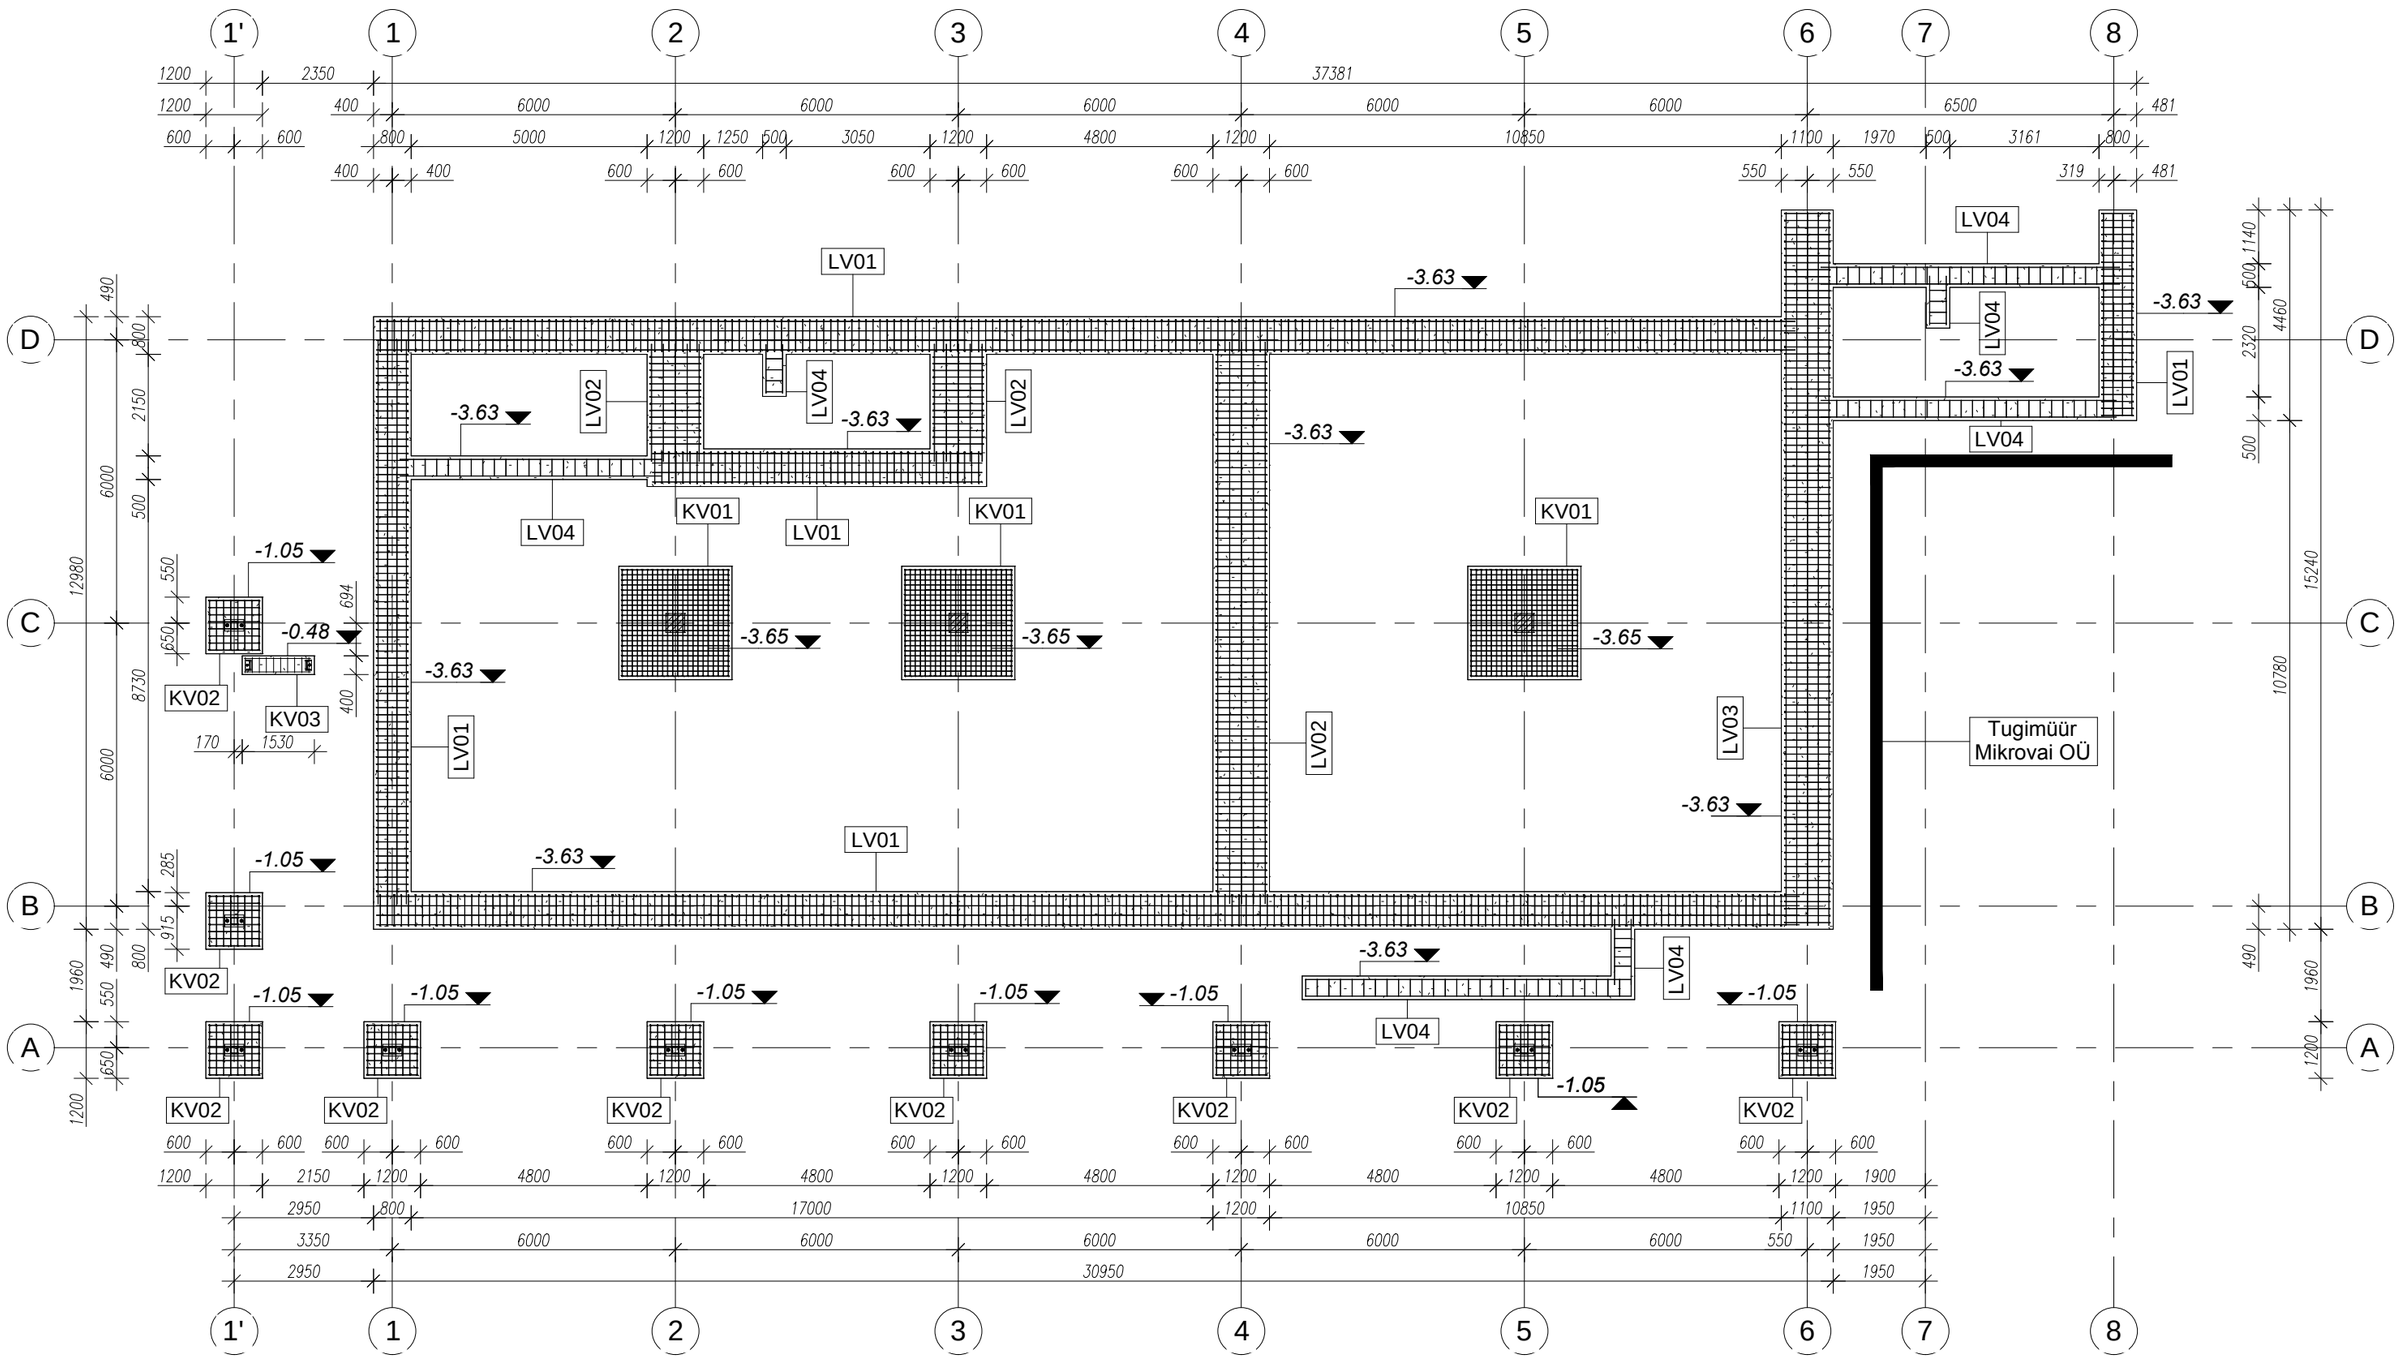

Pakkumisjoonis

Kuupäev	Muudatuse nr	Teostas	Allkiri	Muudatuse kirjeldus
Objekt	Staadioni peahoone laiendamine			Joonise nimetus: VUNDAMENDI ARMEERING
Aadress	Võidu tn 16, Nõmme linnaosa, Tallinn			
Tellija	EJL			

MG Inseneribüroo OÜ
Saku, Aiandi 7, 75501
Tel. +256 607 662
www.mgi.ee
E-mail info@mgi.ee
Ärireg.nr. 10891655
EP 10891655-0001

Projekteeris	M.Allik	Töö nr	23.2014	Staadium: TJ	Joonise nr: V-02
Joonestas	M.Allik	Kuupäev	25.07.2014		
Fail	Vundamendid.dwg	Muudatuse kuupäev	----	Muudatuse nr ----	Mõõtkava: 1:130

Format: ISO A3 (420.00 x 297.00 MM); Last saved: 31.07.2014; Printed: 3.08.2014

Vundamendi armatuuri spetsifikatsioon					
Diameeter	Pikkus	Material	Arv	Kuju	kaal (kg)
8 mm					
8 mm	1350 mm	Steel - A500HW_Rebar	77	D	41.03
8 mm	950 mm	Steel - A500HW_Rebar	77	D	28.87
8 mm	950 mm	Steel - A500HW_Rebar	200	D	74.99
8 mm	950 mm	Steel - A500HW_Rebar	200	D	74.99
8 mm	950 mm	Steel - A500HW_Rebar	47	D	17.62
8 mm	1350 mm	Steel - A500HW_Rebar	14	D	7.46
8 mm	1350 mm	Steel - A500HW_Rebar	14	D	7.46
8 mm	1250 mm	Steel - A500HW_Rebar	102	D	50.32
8 mm	950 mm	Steel - A500HW_Rebar	30	D	11.25
8 mm	11918 mm	Steel - A500HW_Rebar	4	A	18.81
8 mm	11901 mm	Steel - A500HW_Rebar	5	A	23.48
8 mm	15104 mm	Steel - A500HW_Rebar	5	A	29.80
8 mm	30072 mm	Steel - A500HW_Rebar	4	A	47.46
8 mm	30160 mm	Steel - A500HW_Rebar	4	A	47.60
8 mm	4267 mm	Steel - A500HW_Rebar	4	A	6.73
8 mm	6985 mm	Steel - A500HW_Rebar	4	A	11.03
8 mm	2481 mm	Steel - A500HW_Rebar	5	A	4.89
8 mm	2481 mm	Steel - A500HW_Rebar	5	A	4.89
8 mm	360 mm	Steel - A500HW_Rebar	29	A	4.12
8 mm	6910 mm	Steel - A500HW_Rebar	2	A	5.45
8 mm	360 mm	Steel - A500HW_Rebar	24	A	3.41
8 mm	6256 mm	Steel - A500HW_Rebar	2	A	4.94
8 mm	360 mm	Steel - A500HW_Rebar	24	A	3.41
8 mm	6326 mm	Steel - A500HW_Rebar	2	A	4.99
8 mm	360 mm	Steel - A500HW_Rebar	21	A	2.98
8 mm	5541 mm	Steel - A500HW_Rebar	2	A	4.37
8 mm	360 mm	Steel - A500HW_Rebar	5	A	0.71
8 mm	1379 mm	Steel - A500HW_Rebar	2	A	1.09
8 mm	360 mm	Steel - A500HW_Rebar	4	A	0.57

Vundamendi armatuuri spetsifikatsioon					
Diameeter	Pikkus	Material	Arv	Kuju	kaal (kg)
8 mm	1026 mm	Steel - A500HW_Rebar	2	A	0.81
8 mm	360 mm	Steel - A500HW_Rebar	4	A	0.57
8 mm	1026 mm	Steel - A500HW_Rebar	2	A	0.81
8 mm	1360 mm	Steel - A500HW_Rebar	1	A	0.54
8 mm	1360 mm	Steel - A500HW_Rebar	1	A	0.54
8 mm	260 mm	Steel - A500HW_Rebar	11	A	1.13
					549.13
10 mm					
10 mm	2617 mm	Steel - A500HW_Rebar	22	D	35.49
10 mm	2627 mm	Steel - A500HW_Rebar	22	D	35.63
10 mm	1323 mm	Steel - A500HW_Rebar	8	D	6.52
10 mm	1324 mm	Steel - A500HW_Rebar	8	D	6.53
10 mm	1323 mm	Steel - A500HW_Rebar	8	D	6.52
10 mm	1324 mm	Steel - A500HW_Rebar	8	D	6.53
10 mm	1323 mm	Steel - A500HW_Rebar	8	D	6.52
10 mm	1324 mm	Steel - A500HW_Rebar	8	D	6.53
10 mm	1323 mm	Steel - A500HW_Rebar	8	D	6.52
10 mm	1324 mm	Steel - A500HW_Rebar	8	D	6.53
10 mm	1323 mm	Steel - A500HW_Rebar	8	D	6.52
10 mm	1324 mm	Steel - A500HW_Rebar	8	D	6.53
10 mm	1323 mm	Steel - A500HW_Rebar	8	D	6.52
10 mm	1324 mm	Steel - A500HW_Rebar	8	D	6.53
10 mm	1323 mm	Steel - A500HW_Rebar	8	D	6.52
10 mm	1324 mm	Steel - A500HW_Rebar	8	D	6.53
10 mm	2617 mm	Steel - A500HW_Rebar	22	D	35.49
10 mm	2627 mm	Steel - A500HW_Rebar	22	D	35.63
10 mm	2617 mm	Steel - A500HW_Rebar	22	D	35.49
10 mm	2627 mm	Steel - A500HW_Rebar	22	D	35.63
					330.87

Lintvundamendi betooni spetsifikatsioon		
Tüüp	Betooni klass	Maht
LV01	C25/30	19.28 m³
LV02	C25/30	6.11 m³
LV03	C25/30	5.03 m³
LV04	C25/30	3.91 m³
		34.33 m³

Kohtvundamendi betooni spetsifikatsioon			
Tüüp	Arv, tk	Materiali klass	Maht
KV01	3	C25/30	10.42 m³
KV02	9	C25/30	5.18 m³
KV03	1	C25/30	0.15 m³
			15.76 m³

Ankrud :

HPM/P 24 - 12tk
HPM/L 24 - 18tk

Pakkumisjoonis


Kuupäev	Muudatuse nr	Teostas	Allkiri	Muudatuse kirjeldus
Objekt: Staadioni peahoone laiendamine				Joonise nimetus: VUNDAMENDI SPETSIFIKATSIOON
Aadress: Võidu tn 16, Nõmme linnaosa, Tallinn				
Tellija: EJL				

MG
MG Inseneribüroo OÜ
Saku, Aiandi 7, 75501
Tel. +256 607 662
www.mgi.ee
E-mail info@mgi.ee
Ärireg.nr. 10891655
EP 10891655-0001


Projekteeris: M.Allik		Töö nr: 23.2014	Staadium: TJ	Joonise nr: V-03	
Joonestas: M.Allik		Kuupäev: 25.07.2014			
Fail: Vundamendid.dwg		Muudatuse kuupäev: ----	Muudatuse nr: ----	Mõõtkava: 1:50	

Format: ISO A3 (420.00 x 297.00 MM); Last saved: 31.07.2014; Printed: 3.08.2014


Vundamendi lõige

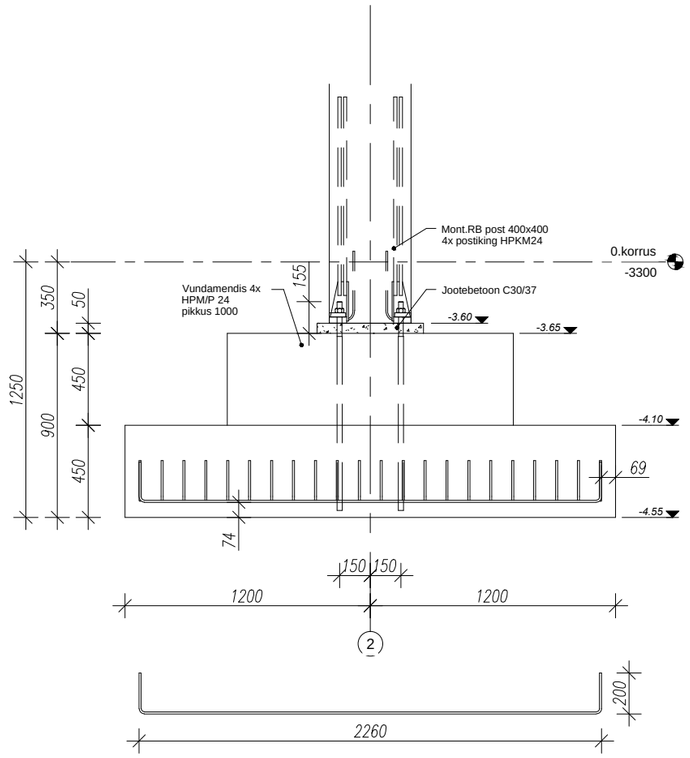

Vundamendi armeering

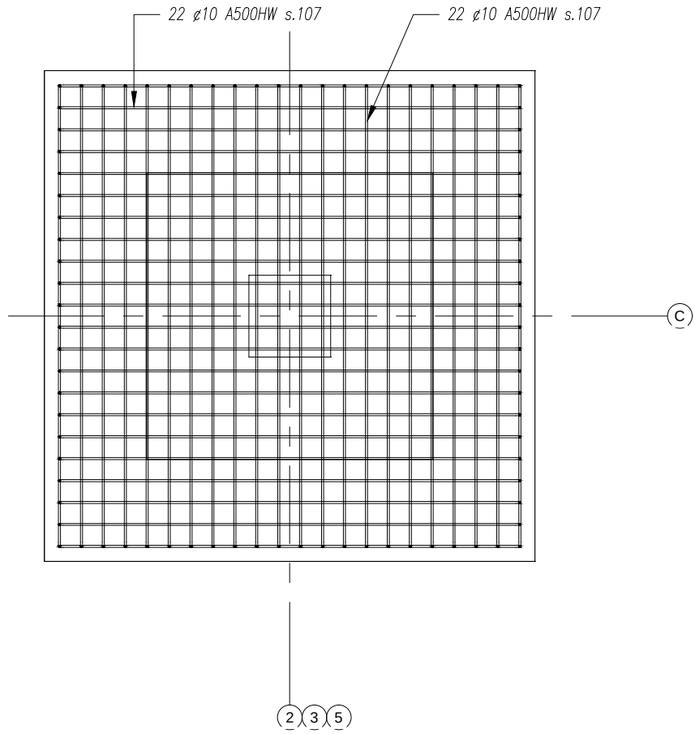

Vundamendi pealtvaade

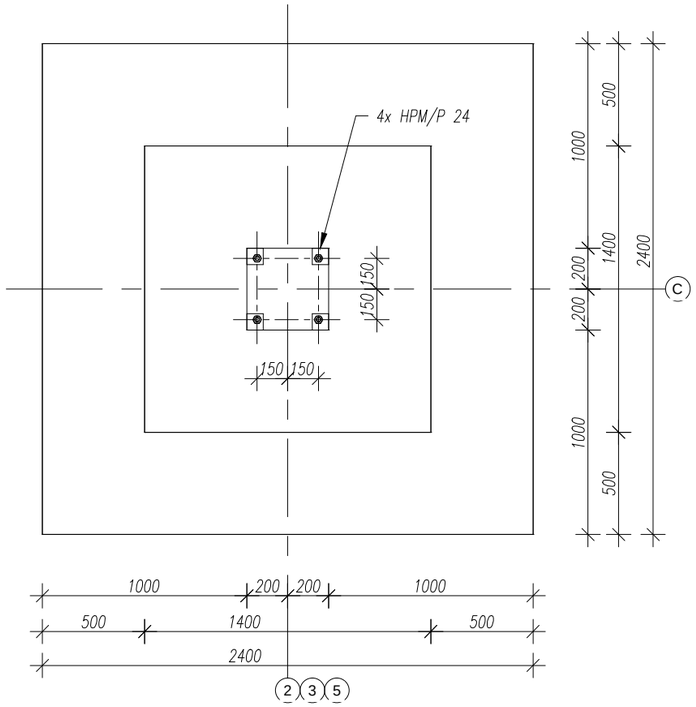


Pakkumisjoonis


Kuupäev	Muudatuse nr	Teostas	Allkiri	Muudatuse kirjeldus		
Objekt: Staadioni peahoone laiendamine				Joonise nimetus: KV-01		
Aadress: Võidu tn 16, Nõmme linnaosa, Tallinn						
Tellija: EJL						
MG Inseneribüroo OÜ Saku, Aiandi 7, 75501 Tel. +256 607 662 www.mgi.ee E-mail info@mgi.ee Ärireg.nr. 10891655 EP 10891655-0001		Projekteeris: M.Allik Joonestas: M.Allik Fail: Vundamendid.dwg		Töö nr: 23.2014 Kuupäev: 25.07.2014 Muudatuse kuupäev: ----	Staadium: TJ Muudatuse nr: ----	Joonise nr: V-10 Mõõtkava: 1:30

Format: ISO A3 (420.00 x 297.00 MM); Last saved: 31.07.2014; Printed: 3.08.2014


Vundamendi lõige

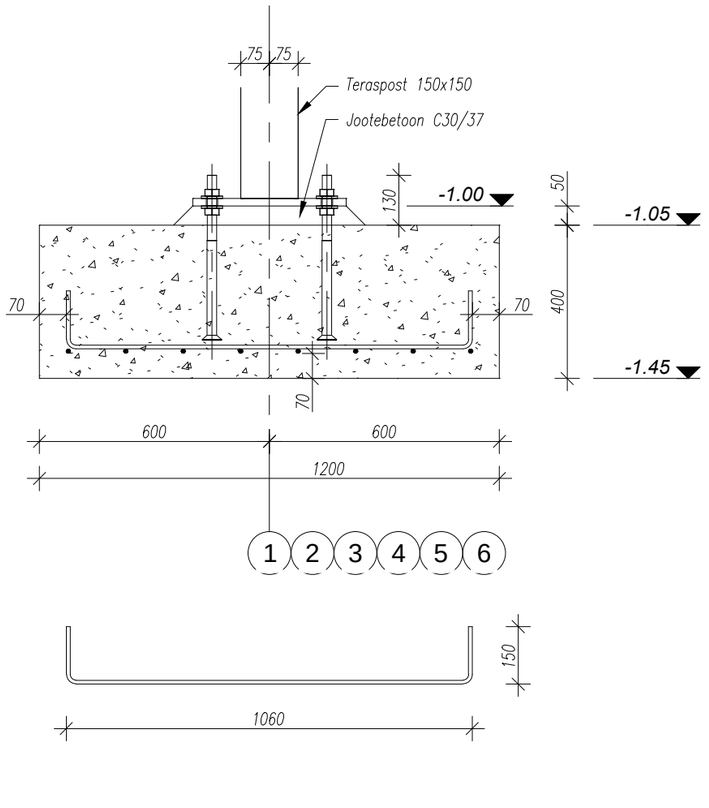

Vundamendi armeering

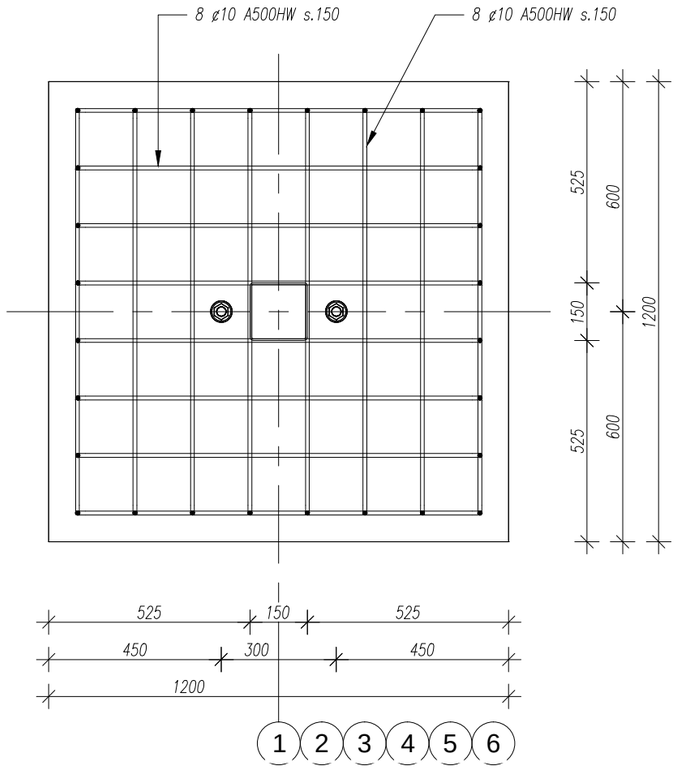

Vundamendi pealtvaade

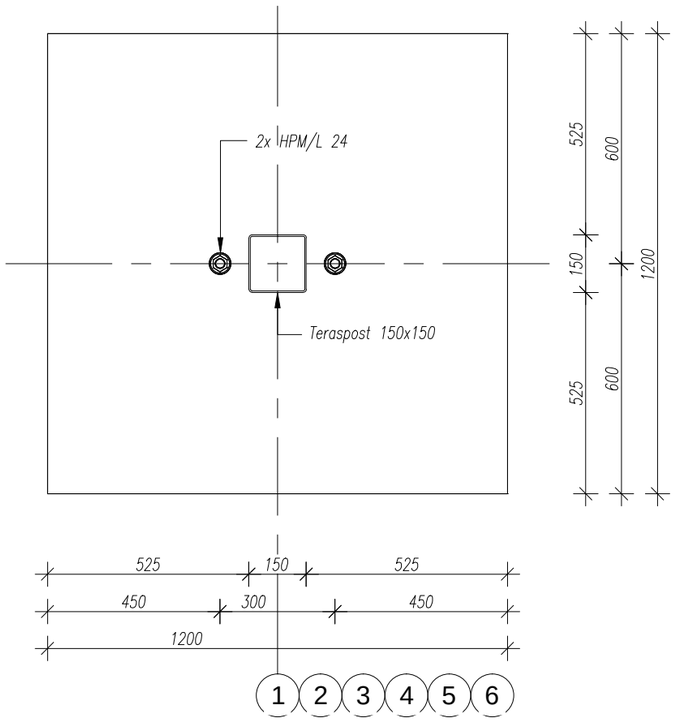

Pakkumisjoonis

Kuupäev	Muudatuse nr	Teostas	Allkiri	Muudatuse kirjeldus
Objekt: Staadioni peahoone laiendamine				Joonise nimetus: KV-02
Aadress: Võidu tn 16, Nõmme linnaosa, Tallinn				
Tellija: EJL				


MG

MG Inseneribüroo OÜ
Saku, Aiandi 7, 75501
Tel. +256 607 662
www.mgi.ee
E-mail info@mgi.ee
Ärireg.nr. 10891655
EP 10891655-0001

Projekteeris	M.Allik	Töö nr	23.2014	Staadium: TJ	Joonise nr: V-11
Joonestas	M.Allik	Kuupäev	25.07.2014		
Fail	Vundamendid.dwg	Muudatuse kuupäev	----	Muudatuse nr ----	Mõõtkava 1:16

Format: ISO A3 (420.00 x 297.00 MM); Last saved: 31.07.2014; Printed: 3.08.2014

Vundamendi lõige

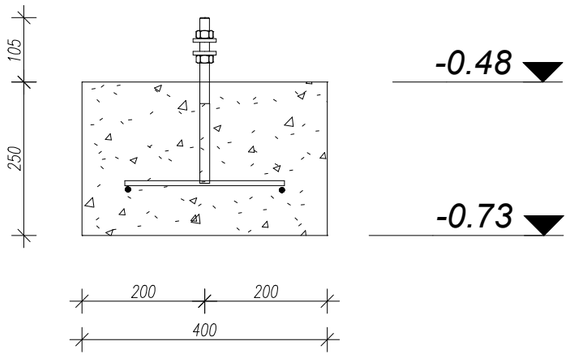

Vundamendi pealtvaade



Pakkumisjoonis


Kuupäev	Muudatuse nr	Teostas	Allkiri	Muudatuse kirjeldus
Objekt: Staadioni peahoone laiendamine				Joonise nimetus: KV-03
Aadress: Võidu tn 16, Nõmme linnaosa, Tallinn				
Tellija: EJL				


MG


MG Inseneribüroo OÜ
Saku, Aiandi 7, 75501
Tel. +256 607 662
www.mgi.ee
E-mail info@mgi.ee
Ärireg.nr. 10891655
EP 10891655-0001


Projekteeris	M.Allik	Töö nr	23.2014	Staadium: TJ	Joonise nr: V-12
Joonestas	M.Allik	Kuupäev	25.07.2014		
Fail	Vundamendid.dwg	Muudatuse kuupäev	----	Muudatuse nr ----	Mõõtkava 1:10


Format: ISO A3 (420.00 x 297.00 MM); Last saved: 31.07.2014; Printed: 3.08.2014

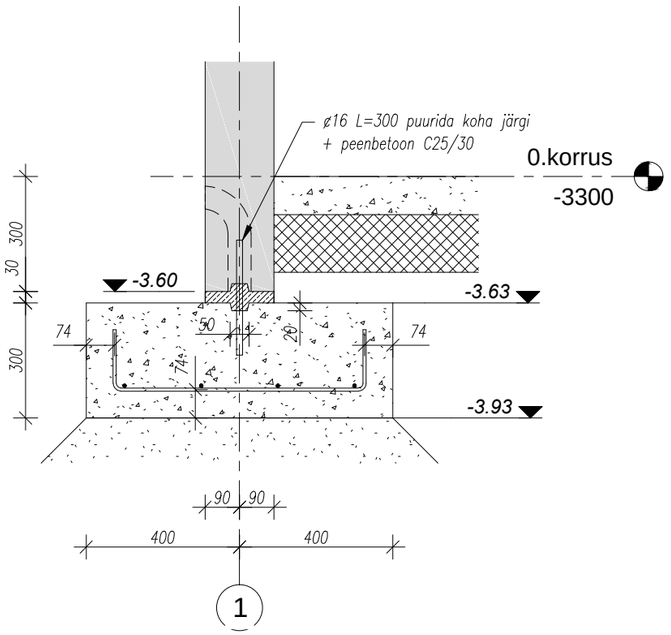

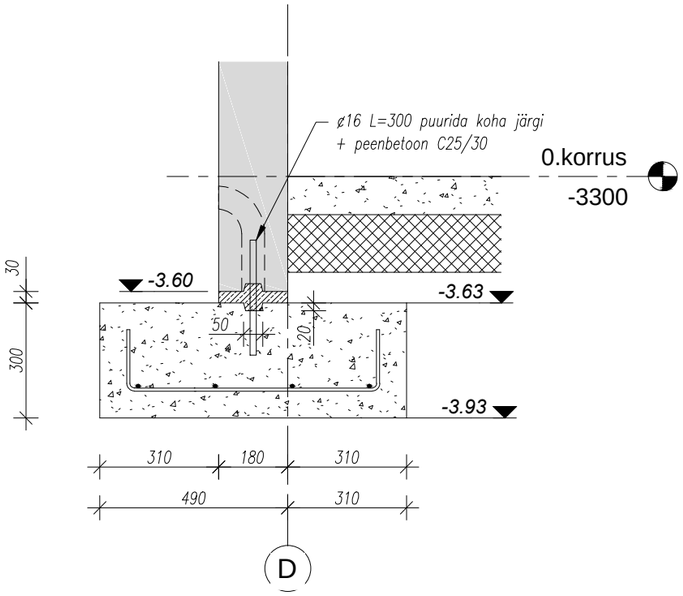

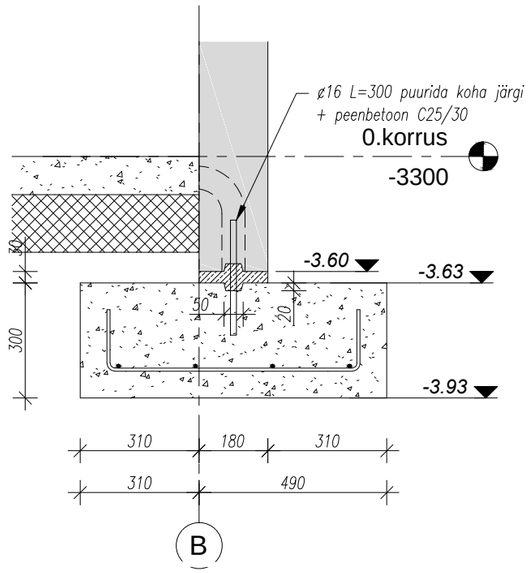

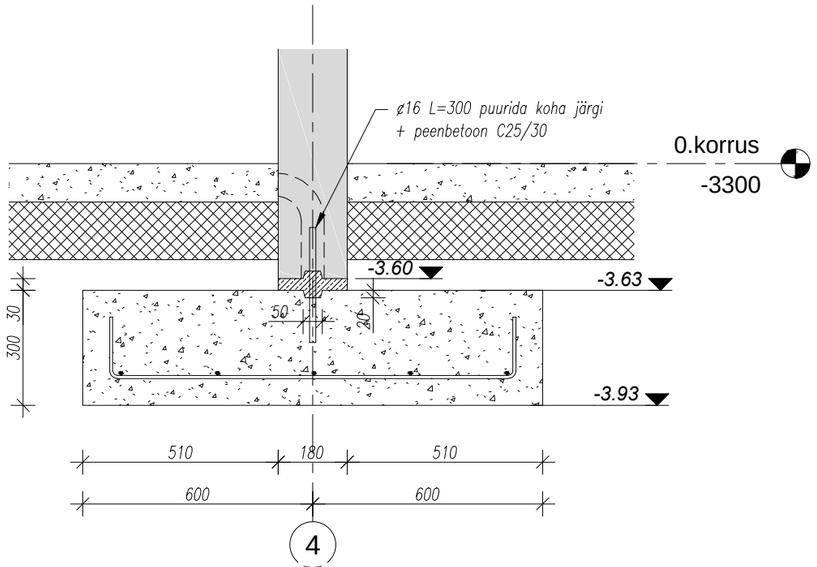

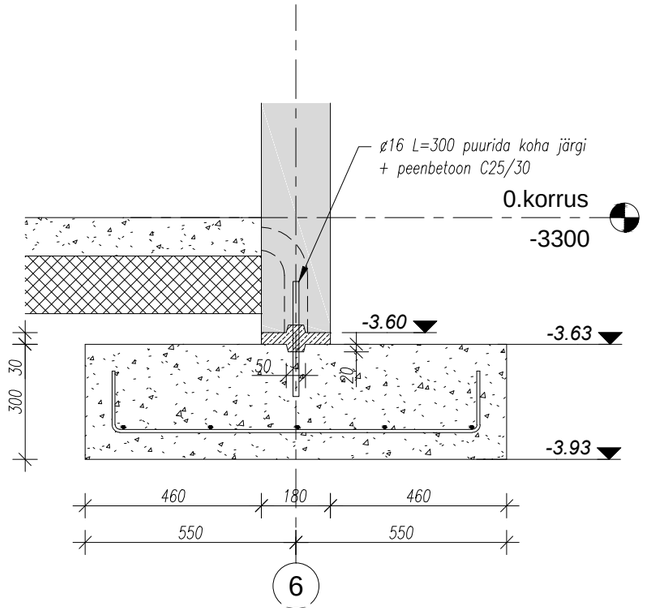

Pakkumisjoonis

Kuupäev	Muudatuse nr	Teostas	Allkiri	Muudatuse kirjeldus
Objekt	Staadioni peahoone laiendamine			Joonise nimetus: VUNDAMENDI LÕIKED
Aadress	Võidu tn 16, Nõmme linnaosa, Tallinn			
Tellija	EJL			

MG

MG Inseneribüroo OÜ
Saku, Aiandi 7, 75501
Tel. +256 607 662
www.mgi.ee
E-mail info@mgi.ee
Ärireg.nr. 10891655
EP 10891655-0001

Projekteeris	M.Allik	Töö nr	23.2014	Staadium: TJ	Joonise nr: V-20
Joonestas	M.Allik	Kuupäev	25.07.2014		
Fail	Vundamendid.dwg	Muudatuse kuupäev	----	Muudatuse nr ----	Mõõtkava 1:16

Format: ISO A3 (420.00 x 297.00 MM); Last saved: 31.07.2014; Printed: 3.08.2014